




SEZIONE K-K
SCALA 1:20

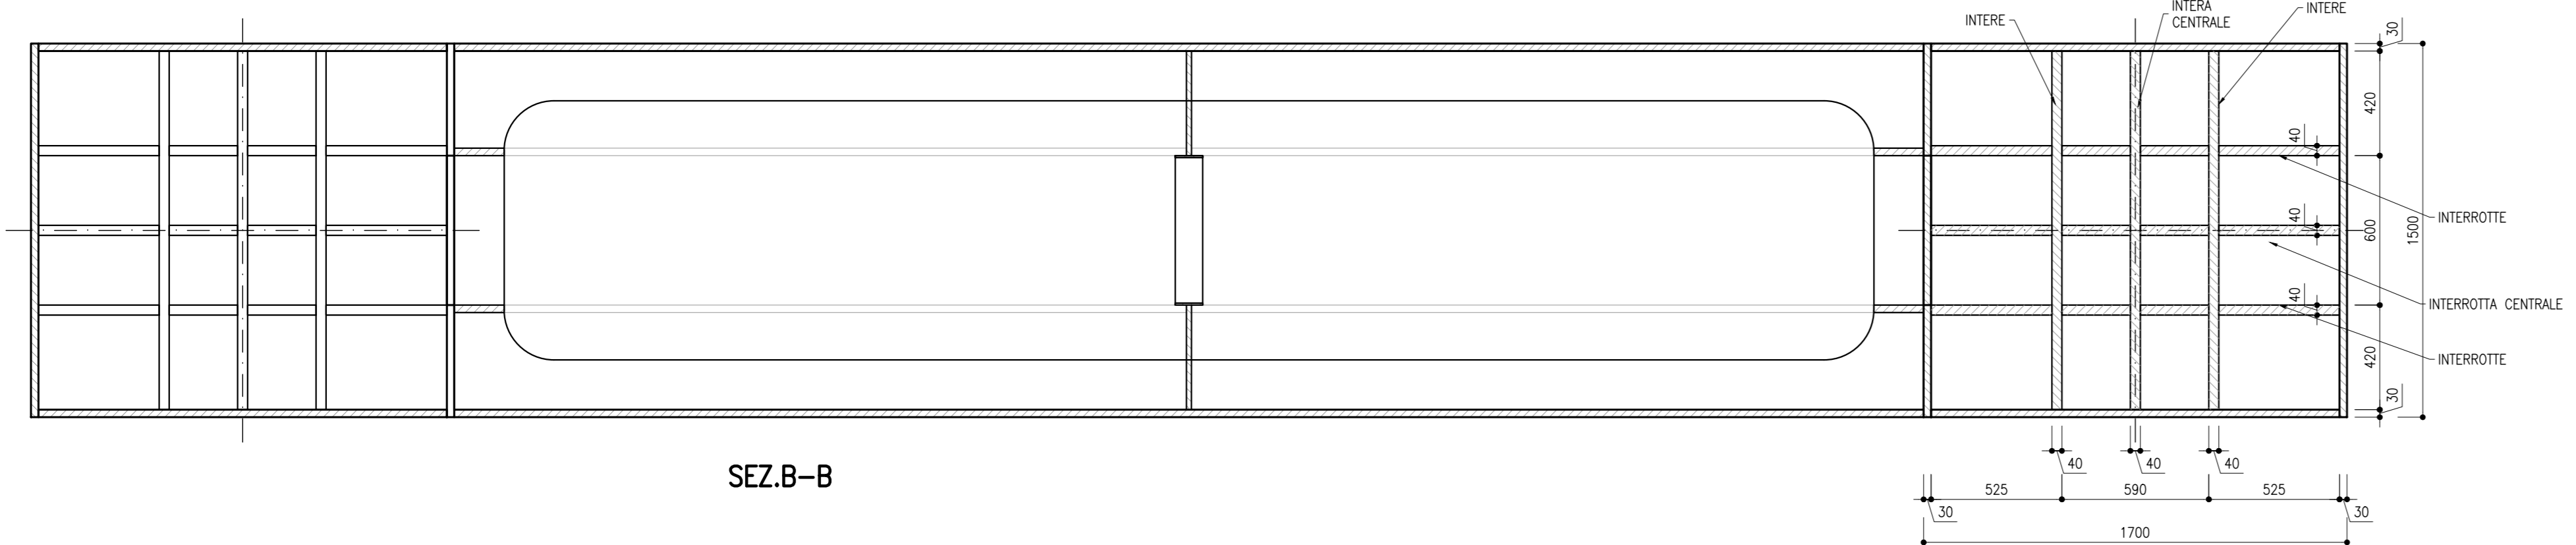


SEZ. B-B

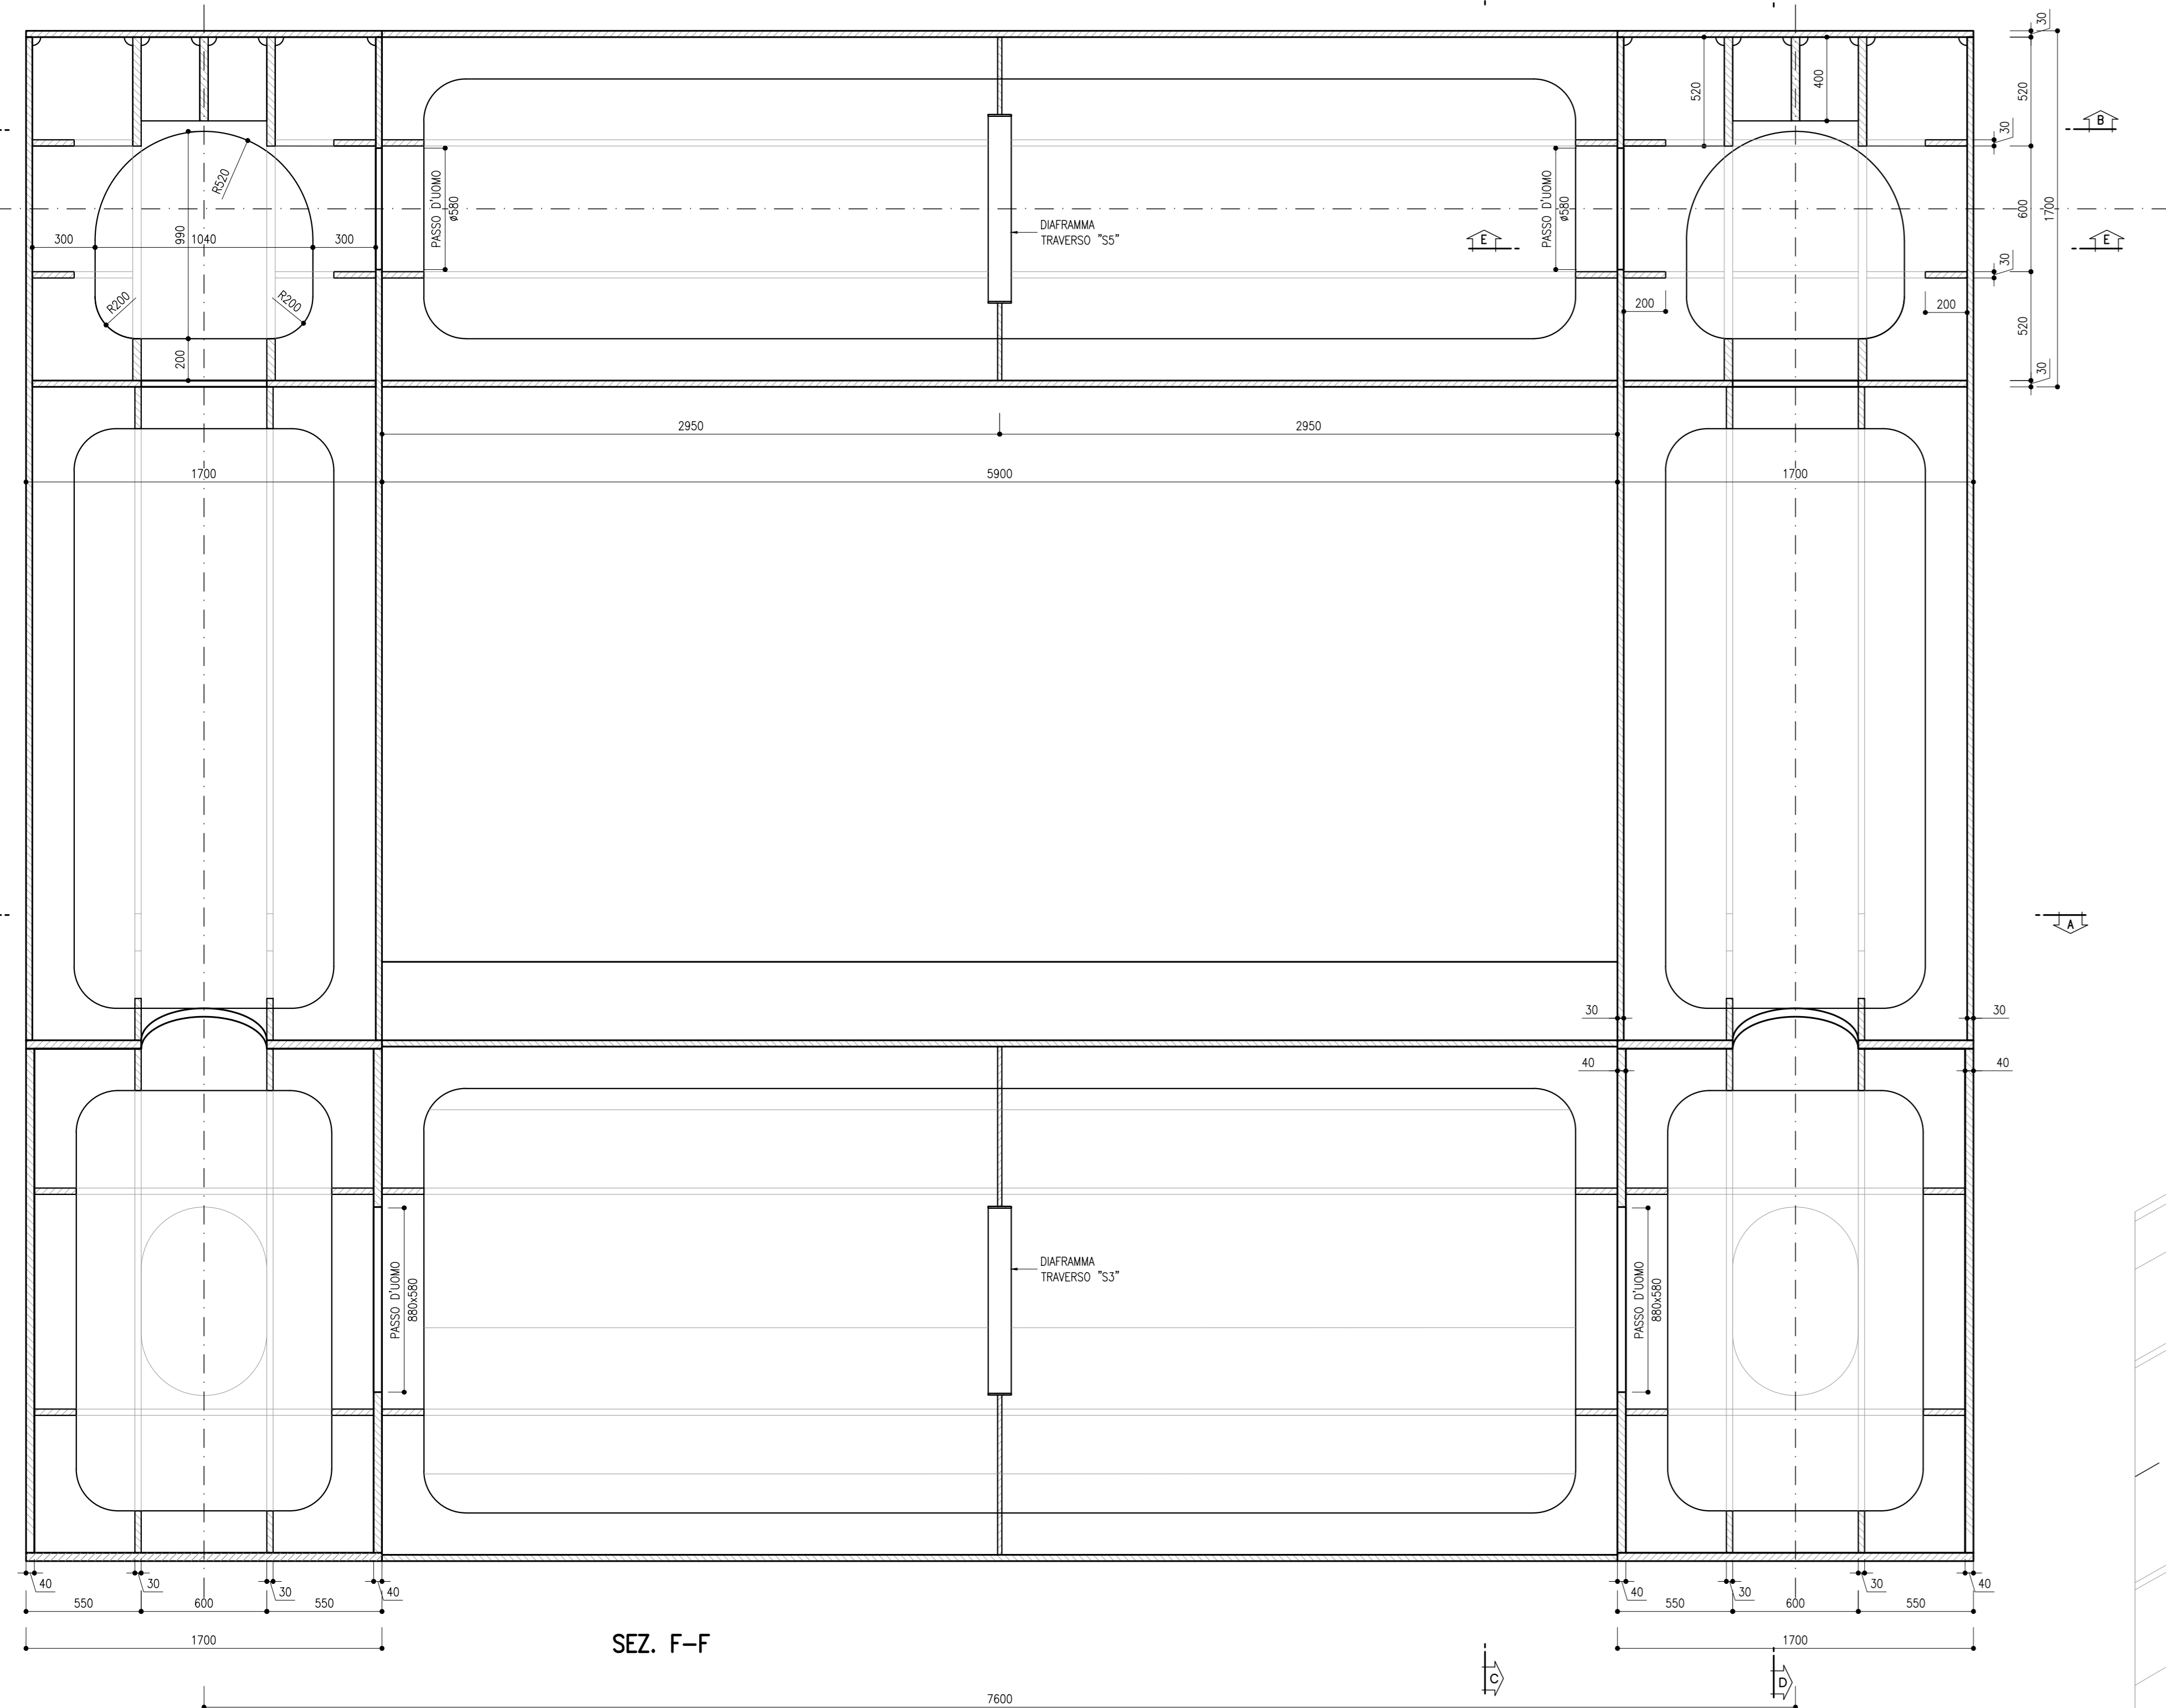


SEZ. F-F

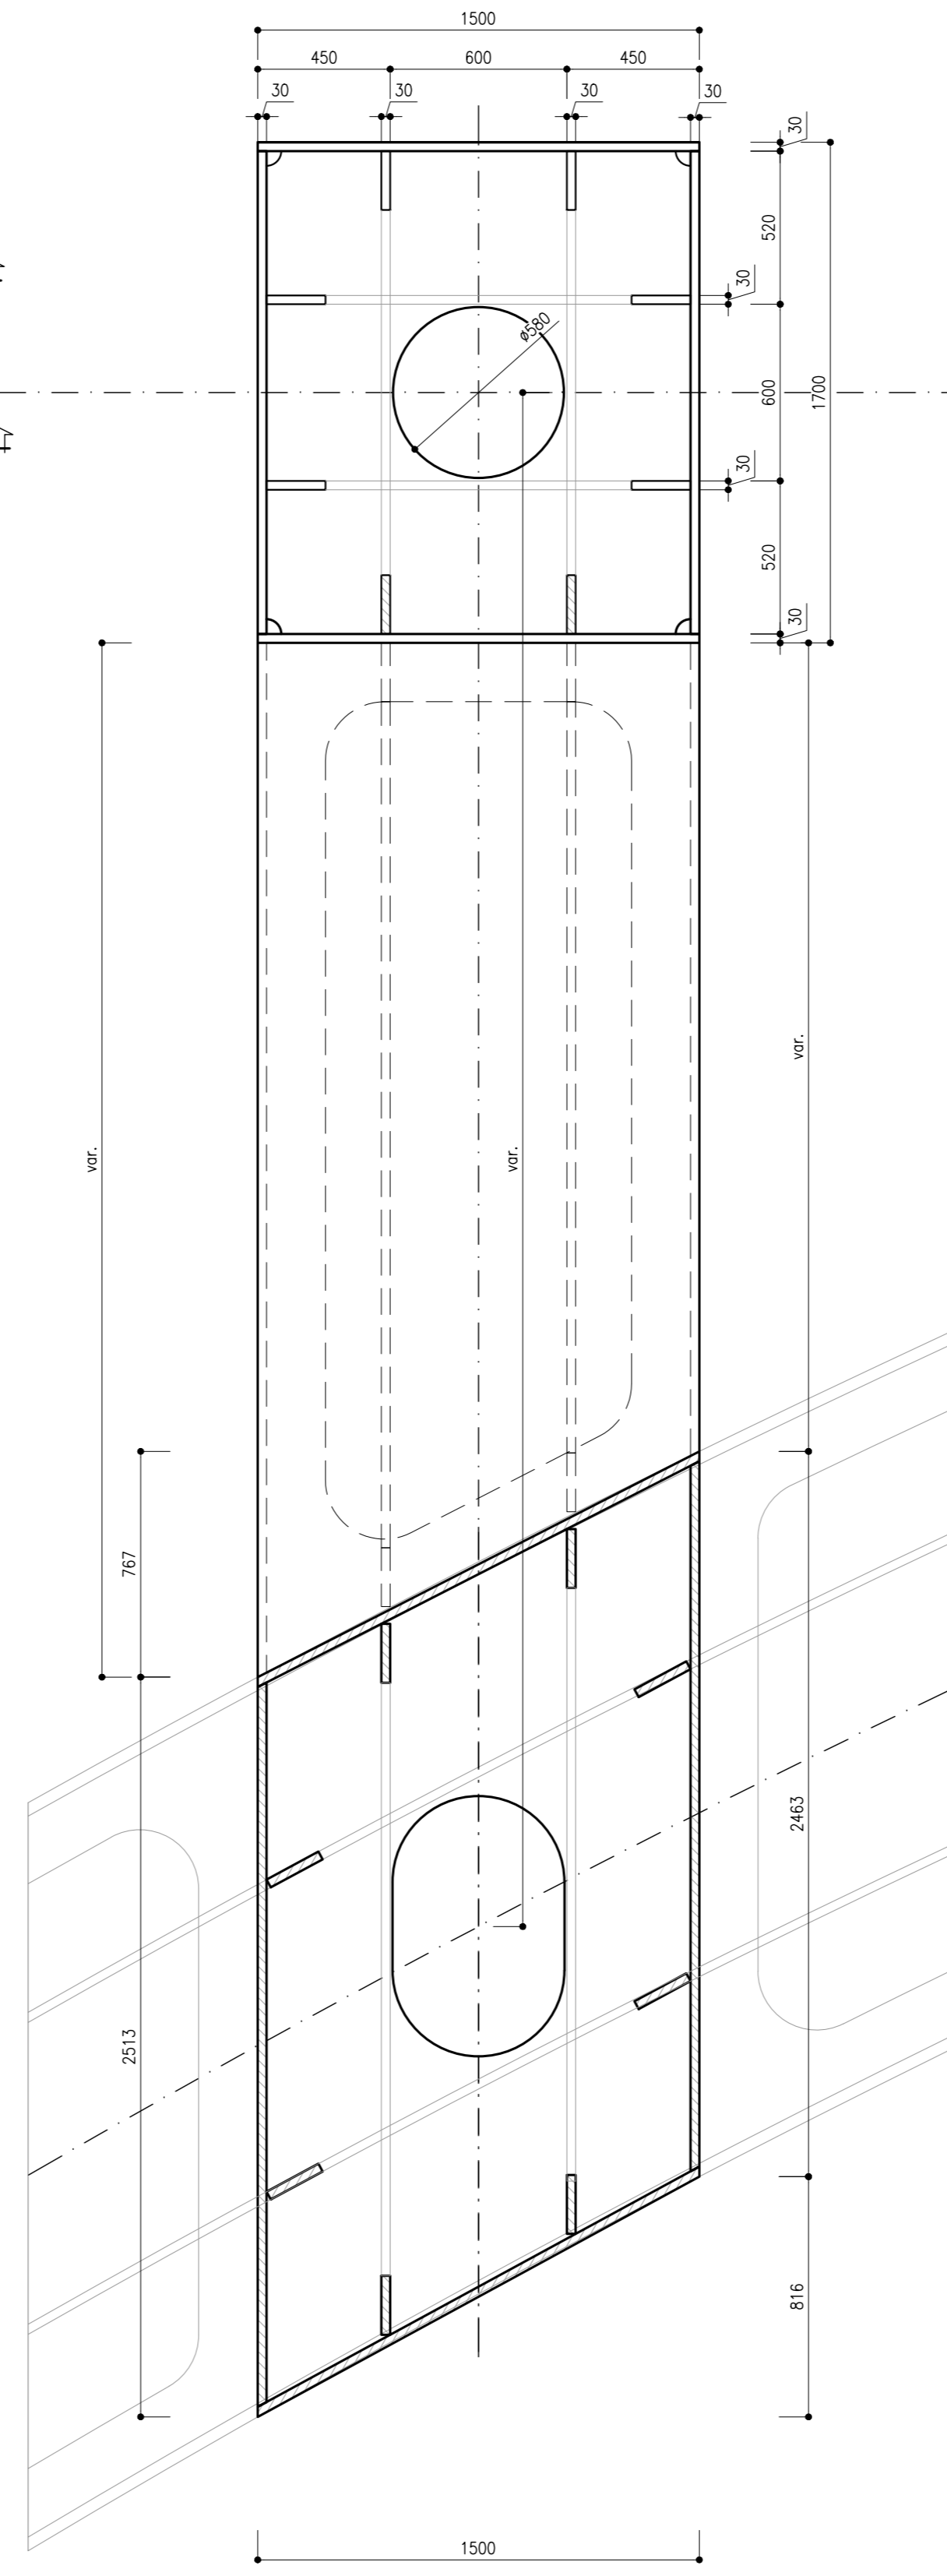


SEZ. C-C

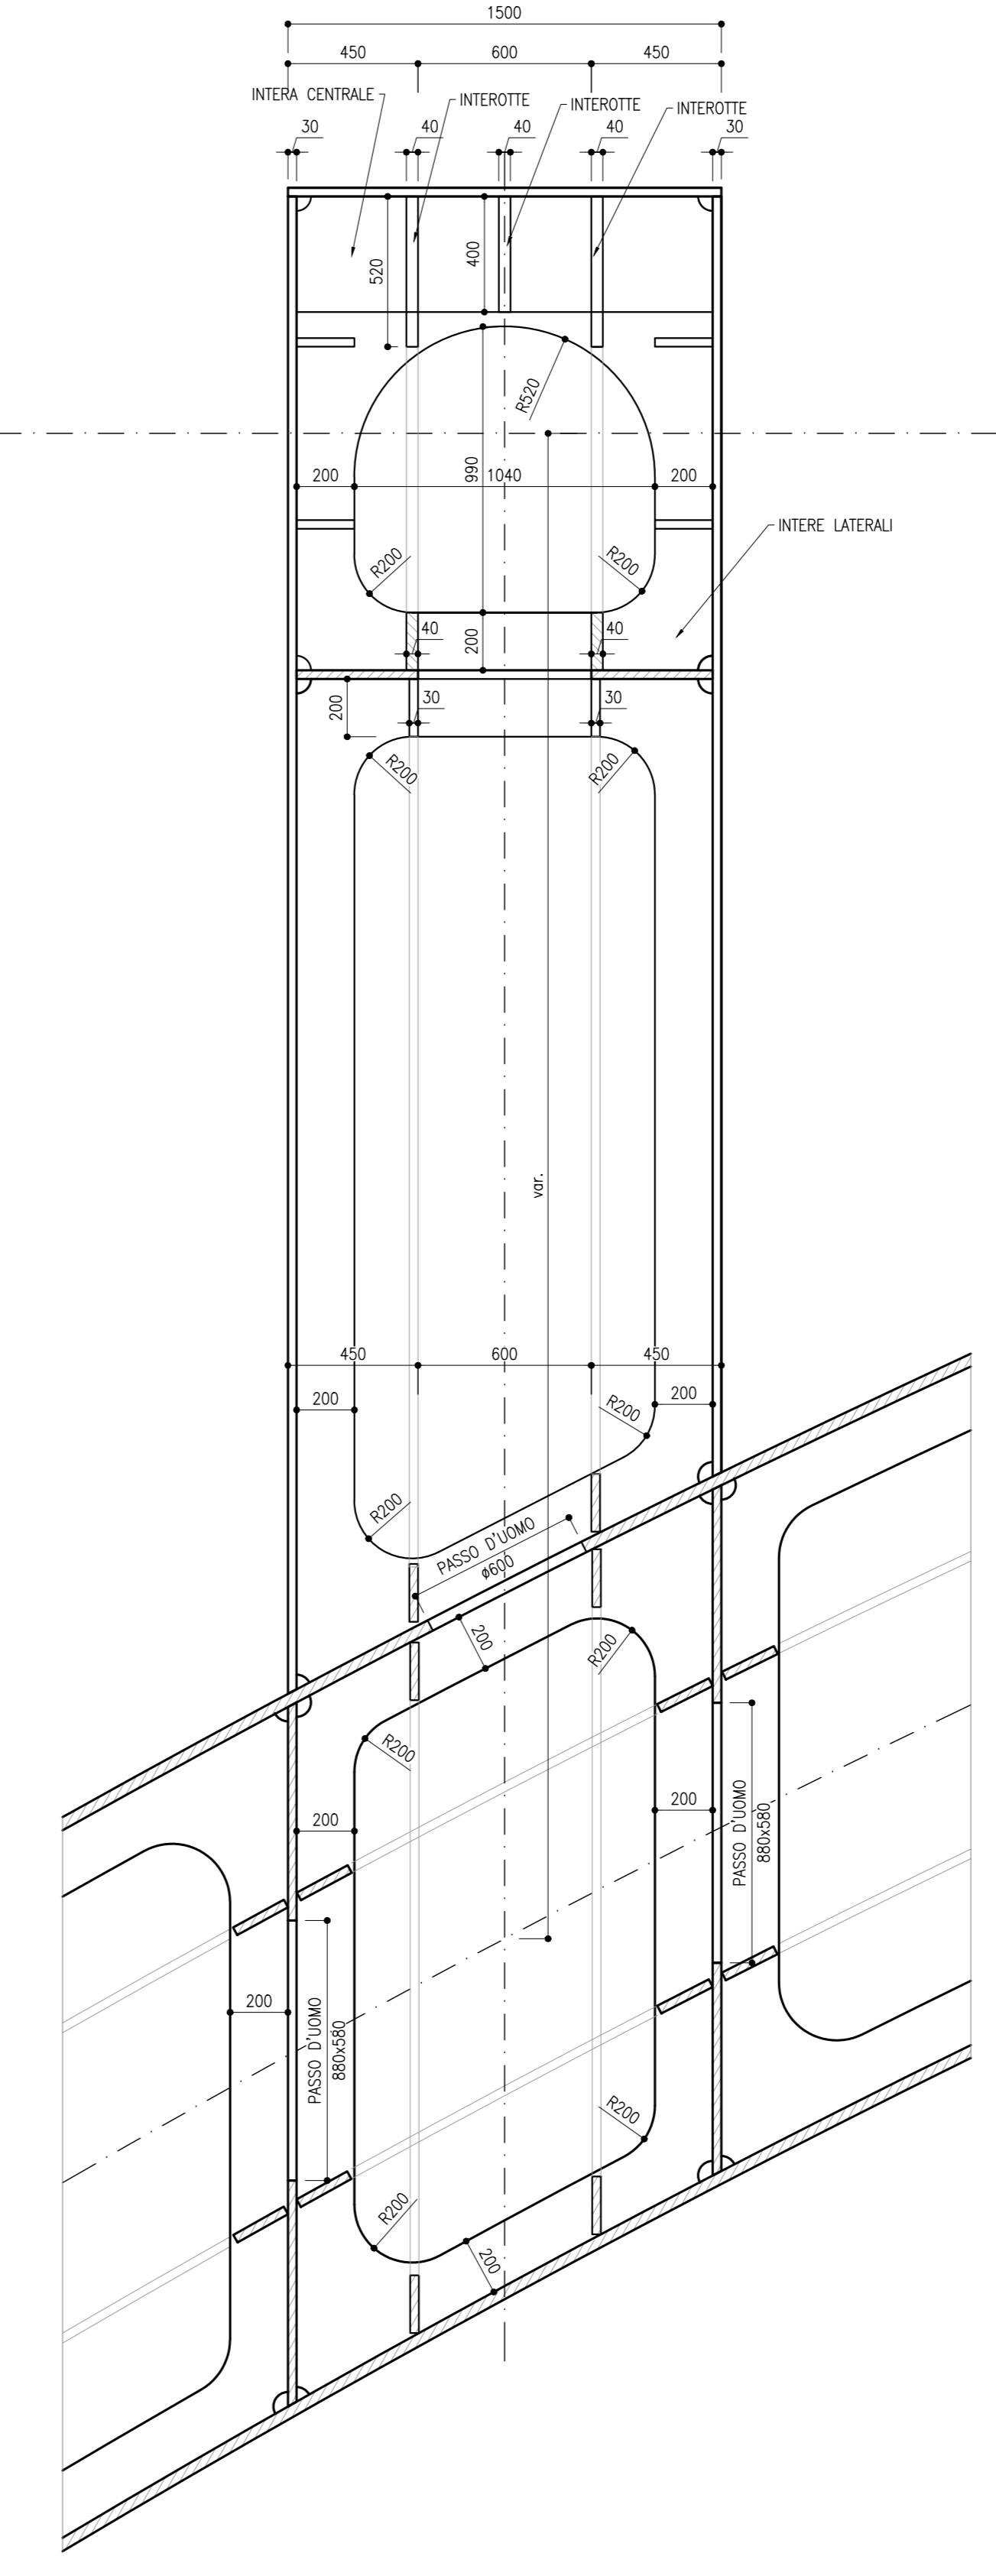

SEZ. D-D

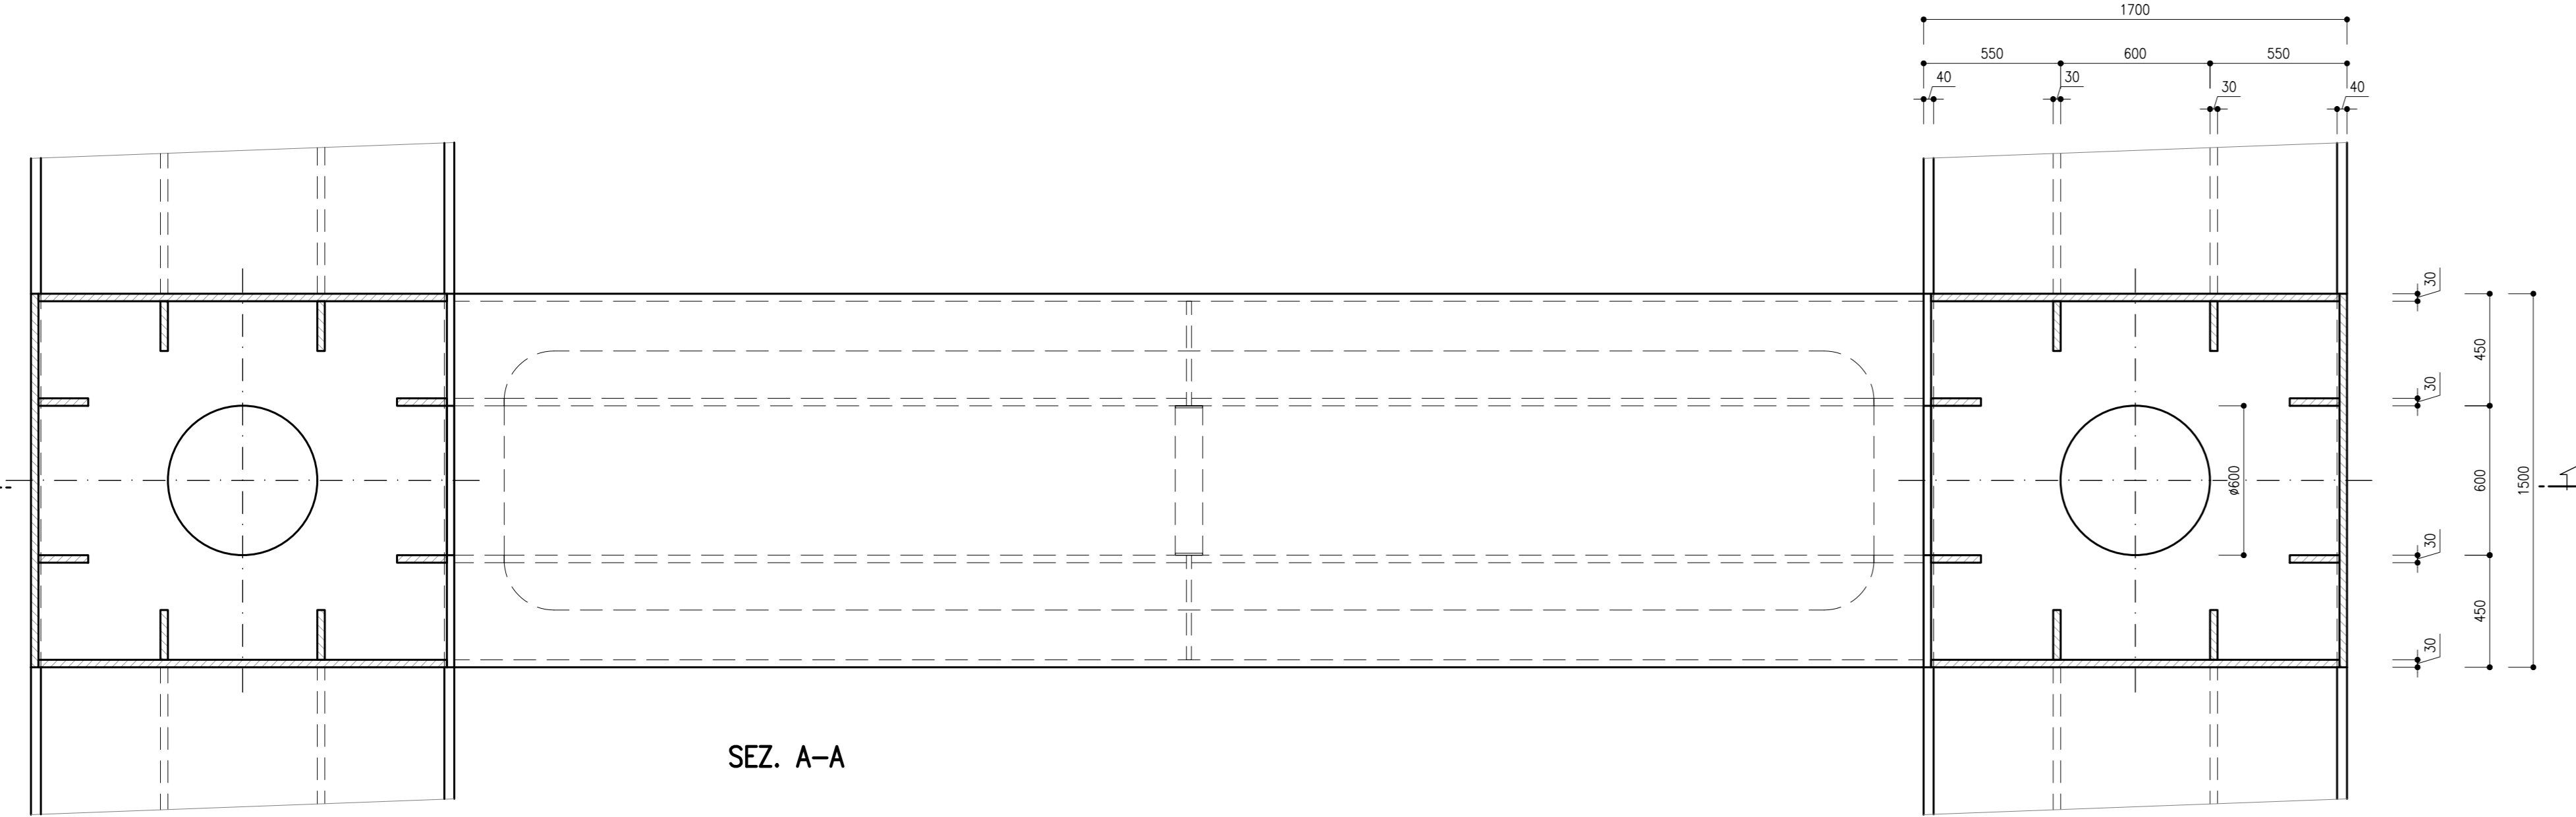

SEZ. A-A

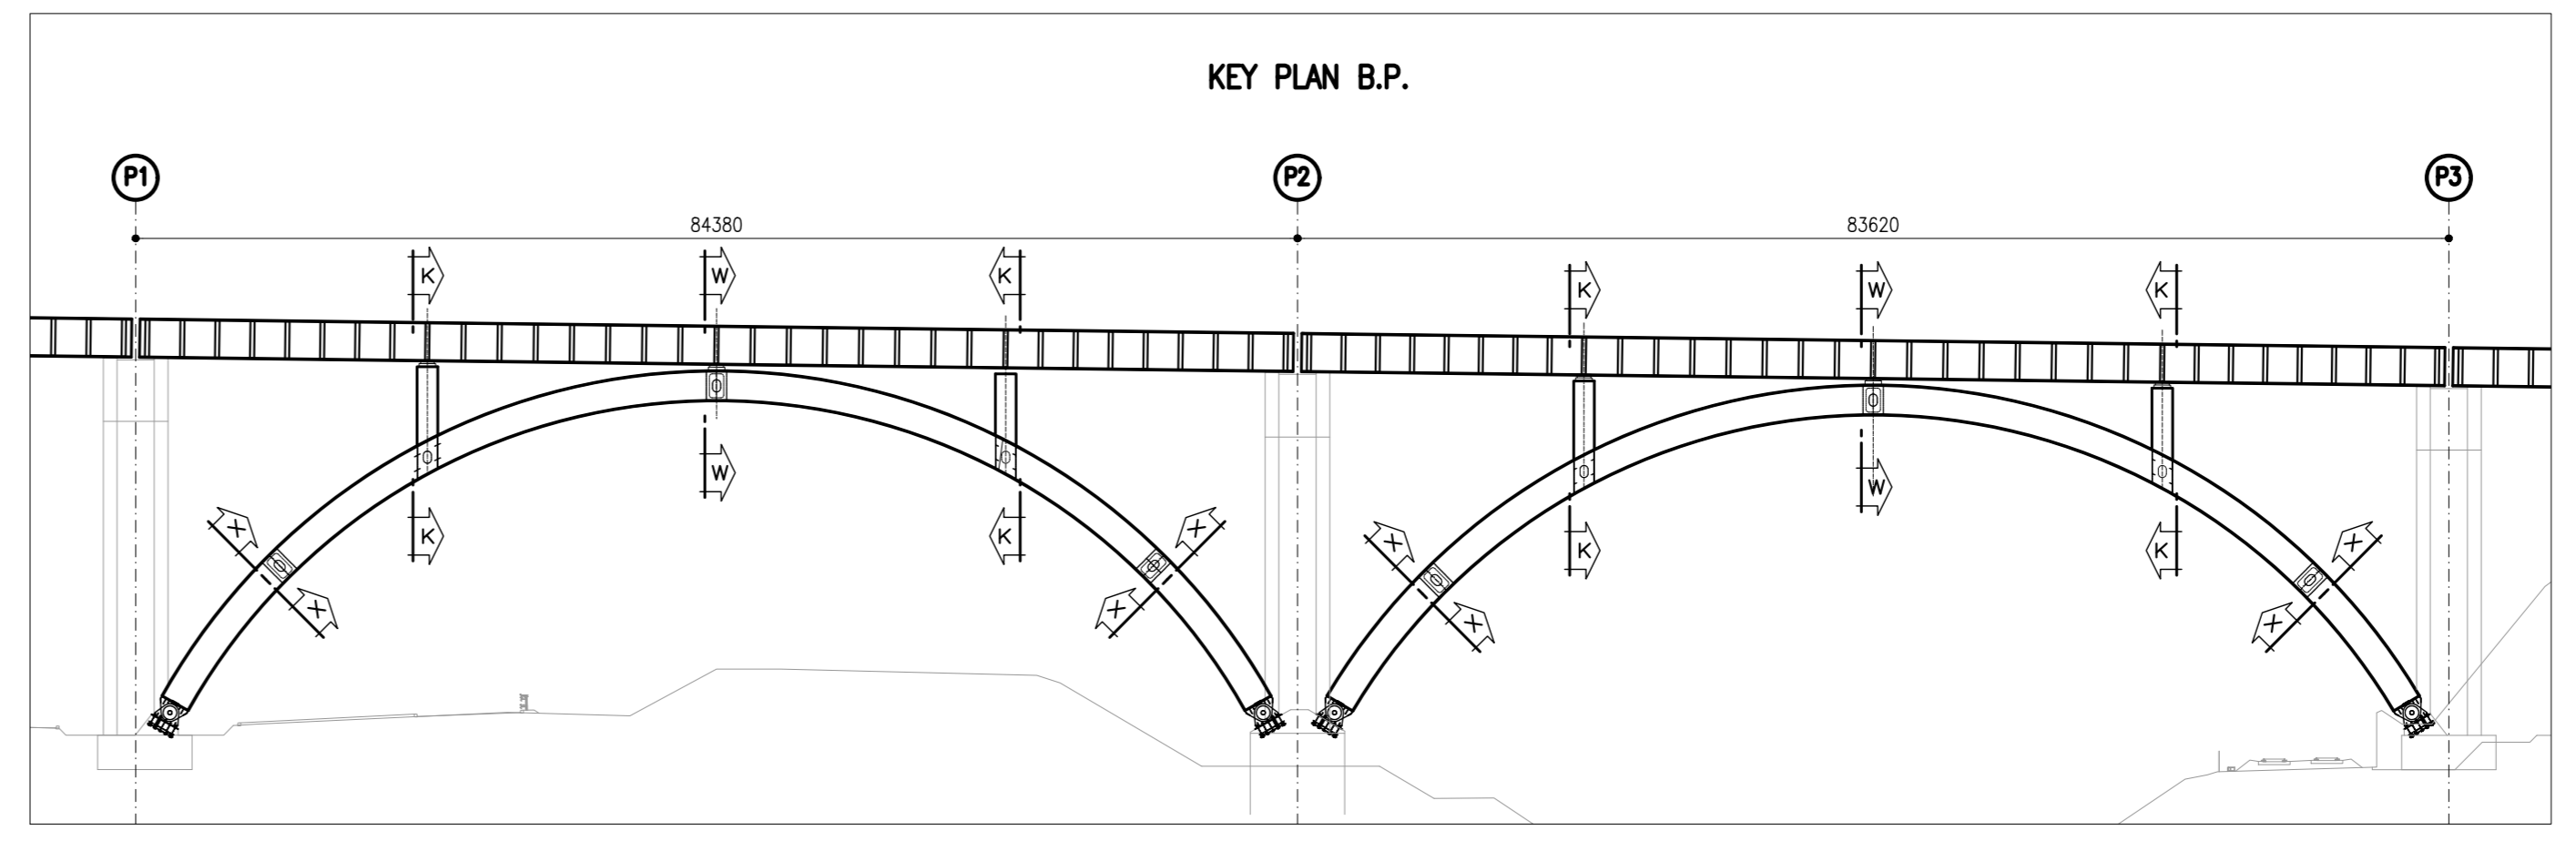

KEY PLAN B.P.

RIFERIMENTI

IBOU1BEZZZTV0000001A.dwg	TABELLA MATERIALI	
IBOU1BEZZZTV0109001A.dwg	Carpenteria metallica B.P.	- Pianta impalcato, prospetto e sezione trasversale
IBOU1BEZZZBWB0109001A.dwg	Carpenteria metallica B.P.	- compatto con arco da P1 a P3
IBOU1BEZZZBWB0109003A.dwg	Carpenteria metallica B.P.	- arco (84,36m)
IBOU1BEZZZBWB0109004A.dwg	Carpenteria metallica B.P.	- arco (83,52m)
IBOU1BEZZZBWB0109005A.dwg	Carpenteria metallica B.P.	- compatto da Sp1 a P1
IBOU1BEZZZBWB0109006A.dwg	Carpenteria metallica B.P.	- compatto da P1 a P2
IBOU1BEZZZBWB0109007A.dwg	Carpenteria metallica B.P.	- compatto da P2 a P3
IBOU1BEZZZBWB0109008A.dwg	Carpenteria metallica B.P.	- compatto da P3 a Sp2
IBOU1BEZZZBWB0109009A.dwg	Carpenteria metallica B.P.	- travi e longherine
IBOU1BEZZZBWB0109010A.dwg	Carpenteria metallica B.P.	- saldature
IBOU1BEZZZBWB0109011A.dwg	Carpenteria metallica B.P.	- nodi controvento inferiore
IBOU1BEZZZBWB0109012A.dwg	Carpenteria metallica B.P.	- sezioni trasversali arco X-X e W-W
IBOU1BEZZZBWB0109013A.dwg	Carpenteria metallica B.P.	- sezione trasversale arco K-K
IBOU1BEZZZBWB0109014A.dwg	Carpenteria metallica B.P.	- dettagli di saldatura arco
IBOU1BEZZZBWB0109015A.dwg	Carpenteria metallica B.P.	- carrerai arco
IBOU1BEZZZBWB0109016A.dwg	Carpenteria metallica B.P.	- Vasca in c.a. - carpenteria e dettagli
IBOU1BEZZZBWB0109017A.dwg	Carpenteria metallica B.P.	- Vasca in c.a. - carpenteria e dettagli
IBOU1BEZZZBWB0109018A.dwg	Carpenteria metallica B.P.	- Appoggi, giunti e rilegni antisismici B.P.

COMMITTENTE: RFI - RETE FERROVIARIA ITALIANA - GRUPPO FERROVIE DELLO STATO ITALIANE

DIREZIONE LAVORI: ITALFERR - GRUPPO FERROVIE DELLO STATO ITALIANE

APPALTATORE: CONSORZIODOLOMITI

PROGETTAZIONE: SWS

MANDATARI: PINI, GDP GEOMINI, SIST, LIREL

IL DIRETTORE DELLA PROGETTAZIONE: Paolo Cupone

PROGETTO ESECUTIVO

PROGETTAZIONE ESECUTIVA ED ESECUZIONE DEI LAVORI DI REALIZZAZIONE DEL LOTTO 1 DEL QUADRUPPLICAMENTO DELLA LINEA FERROVIARIA FORTEZZA - VERONA TRATTA "FORTEZZA - PONTE GARDENA"

DISEGNO
11 - OPERE CIVILI
A - PONTE SUL FIUME ISARCO
VIADOTTO BINARIO PARI
Carpenteria metallica - sezione trasversali arco K-K

APPALTATORE: I. DIRETTORE TECNICO

SCALA: 1:20

Rev.	Descrizione	Redatto	Verificato	Approvato	Data	Aut. Data
A	Emesso	S.Z.	1/10/2022	L. Nanni	1/10/2022	1/10/2022

COMMESSA: 1B0U 1B E Z Z B Z V 1 0 1 0 9 0 0 5 A

File: IBOU1BEZZZBWB0109005A.dwg