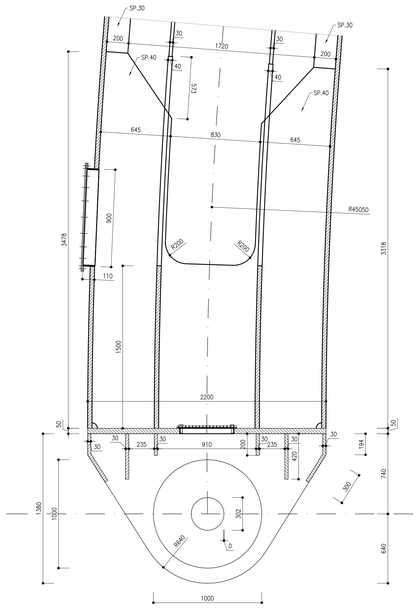

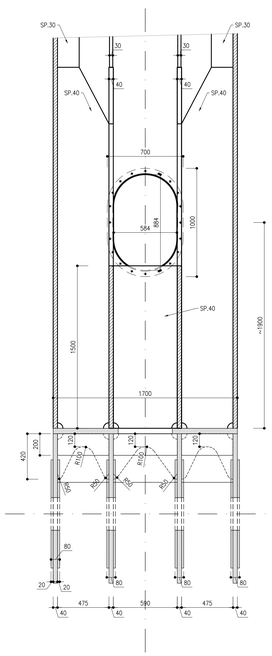

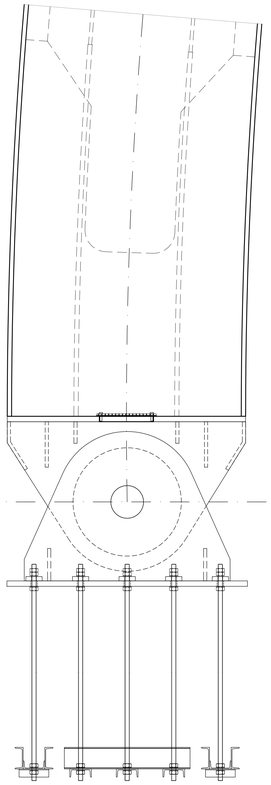

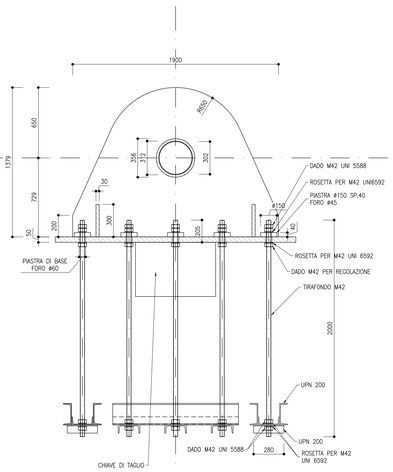

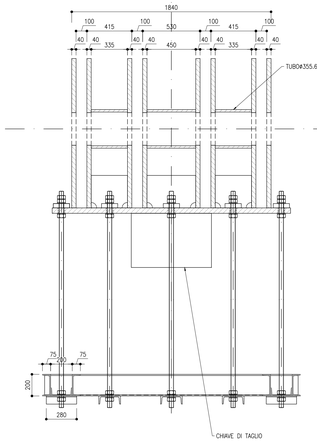

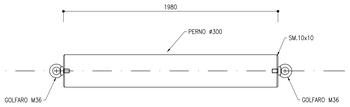

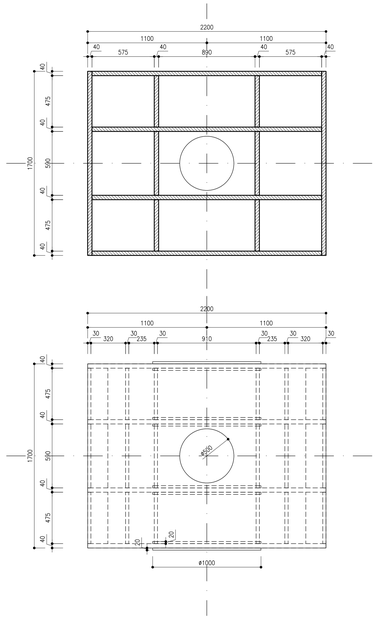

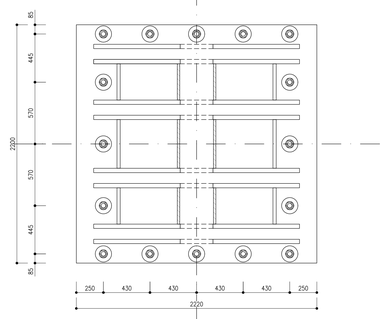

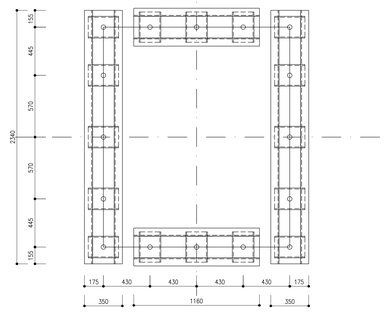

DIMA POSA TIRAFONDI
SCALA 1:20

RIFERIMENTI

IB0U1BEZZTTV00000001A.dwg	TABELLA MATERIALI
IB0U1BEZZPZV0109001A.dwg	Carpenteria metallica B.P. – Pianta impalcato, prospetto e sezione trasversale
IB0U1BEZZBBV0109001A.dwg	Carpenteria metallica B.P. – campate con arco da P1 a P3
IB0U1BEZZBBV0109003A.dwg	Carpenteria metallica B.P. – arco (154,38m)
IB0U1BEZZBBV0109004A.dwg	Carpenteria metallica B.P. – arco (83,62m)
IB0U1BEZZBBV0109005A.dwg	Carpenteria metallica B.P. – campata da Sp1 a P1
IB0U1BEZZBBV0109006A.dwg	Carpenteria metallica B.P. – campata da P1 a P2
IB0U1BEZZBBV0109007A.dwg	Carpenteria metallica B.P. – campata da P2 a P3
IB0U1BEZZBBV0109008A.dwg	Carpenteria metallica B.P. – campata da P3 a Sp2
IB0U1BEZZBZV0109001A.dwg	Carpenteria metallica B.P. – traversi e longherine
IB0U1BEZZBZV0109002A.dwg	Carpenteria metallica B.P. – saldature
IB0U1BEZZBZV0109003A.dwg	Carpenteria metallica B.P. – nodi controvento inferiore
IB0U1BEZZBZV0109004A.dwg	Carpenteria metallica – sezioni trasversali arco X-X e W-W
IB0U1BEZZBZV0109005A.dwg	Carpenteria metallica – sezione trasversale arco K-K
IB0U1BEZZBZV0109006A.dwg	Carpenteria metallica – dettagli di saldatura arco
IB0U1BEZZBZV0109007A.dwg	Carpenteria metallica – cerniera arco
IB0U1BEZZBCV0104001A.dwg	Vasca in c.a. – carpenteria e dettagli
IB0U1BEZZBZV0100070001A.dwg	Carpenteria metallica – Appoggi, giunti e ritegni antisismici B.P.

BOLTS CHART			
SYMB.	BOLT	SYMB.	BOLT
*	M10		M20
◆	M12		M22
▭	M14		M24
➔	M16		M27
●	M18		M30

BOLT/NUT/WASHER ASSEMBLY
EUROPEAN STANDARD
UNI EN 14399-4:2005

TYPICAL FILLET WELD
EXCEPT WHERE INDICATED
S1>S2
Z=0.7xS2
Z>6

COMMITTENTE: RFI RETE FERROVIARIA ITALIANA – GRUPPO FERROVIE DELLO STATO ITALIANE

DIREZIONE LAVORI: ITALFERR – GRUPPO FERROVIE DELLO STATO ITALIANE

APPALTATORE: webuild / Impresa! – CONSORZIODOLOMITI

PROGETTAZIONE:

MANDATARIA: SWS

MANDANTI: PINI ITALIA; GDP GEOMINI; ALPEX; SISTeL

IL DIRETTORE DELLA PROGETTAZIONE:
Ing. Paolo Cuomo
ORDINE DEGLI INGEGNERI DELLA PROVINCIA DI TRENTO
Dott.Ing. PAOLO CUOMO
ISCRIZIONE ALBO N° 2216

PROGETTO ESECUTIVO

PROGETTAZIONE ESECUTIVA ED ESECUZIONE DEI LAVORI DI REALIZZAZIONE DEL LOTTO 1 DEL QUADRUPLICAMENTO DELLA LINEA FERROVIARIA FORTEZZA - VERONA TRATTA "FORTEZZA – PONTE GARDENA"

DISEGNO

11 - OPERE CIVILI

A - PONTE SUL FIUME ISARCO
VIADOTTO BINARIO PARI
Carpenteria metallica - cerniera arco

APPALTATORE
IL DIRETTORE TECNICO
Ing. Paolo Cuomo

SCALA: 1:20

COMMESSA	LOTTO	FASE	ENTE	TIPO DOC.	OPERA/DISCIPLINA	PROGR.	REV.
IB0U	1B	E	ZZ	BZ	VI0109	007	A

Rev.	Descrizione	Redatto	Data	Verificato	Data	Approvato	Data	Autorizzato Data
A	Emissione	S.Zin	15/01/2022	L. Rampin	17/01/2022	D. Buttafoco Dolomiti	19/01/2022	Il PROGETTISTA A. Miazzon 29/01/2022

File: IB0U1BEZZBZVI0109007A.dwg — n. Elab.: