NODO CONTROVENTO APPOGGIO PILA
SCALA 1:10

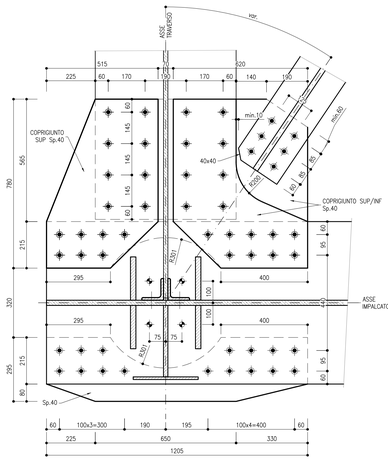

NODO CONTROVENTO APPOGGIO PILASTRINO ARCO
SCALA 1:10

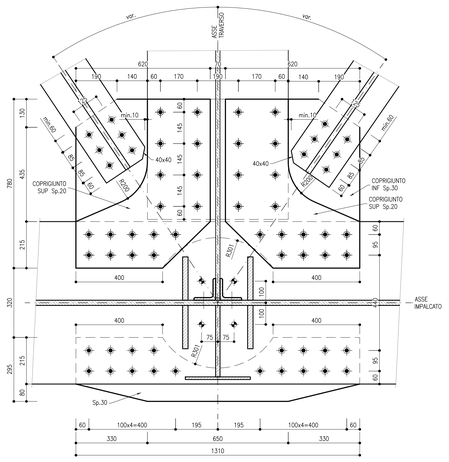

NODO CONTROVENTO APPOGGIO ARCO
SCALA 1:10

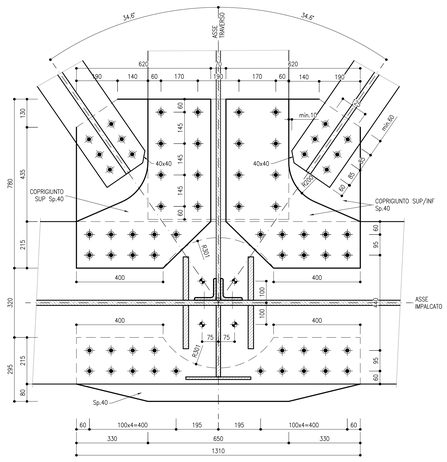

NODO CONTROVENTO LATERALE
SCALA 1:10

(VALIDO PER B.D. DA SP1 A P2 e DA P4 A SP2)

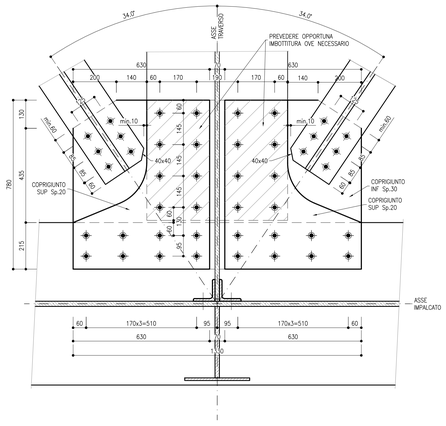

NODO CONTROVENTO LATERALE
SCALA 1:10

(VALIDO PER B.D. DA P2 a P4)

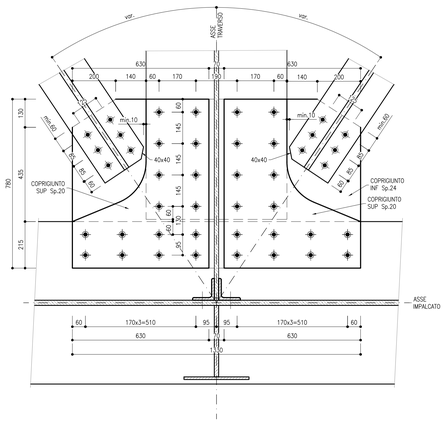

NODO LATERALE SPECIALE CONTROVENTO
SCALA 1:10

(VALIDO PER B.D. DA SP1 A P2 e DA P4 A SP2)

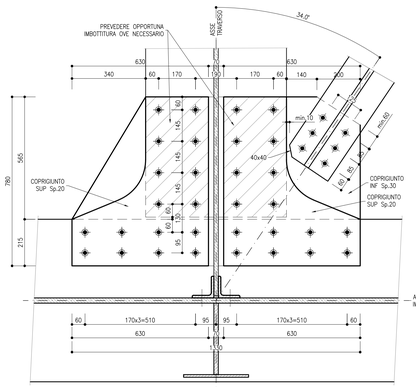

NODO TRAVERSO/IMPALCATO
SCALA 1:10

(VALIDO PER B.D. DA SP1 A P2 e DA P4 A SP2)

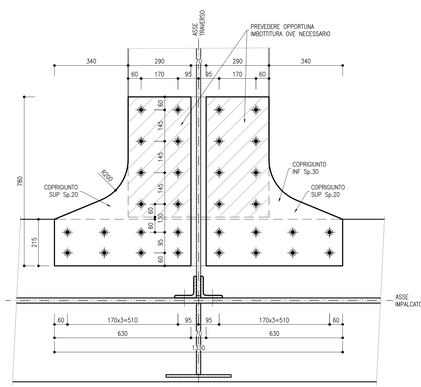

NODO TRAVERSO/IMPALCATO
SCALA 1:10

(VALIDO PER B.D. DA P2 o P4)

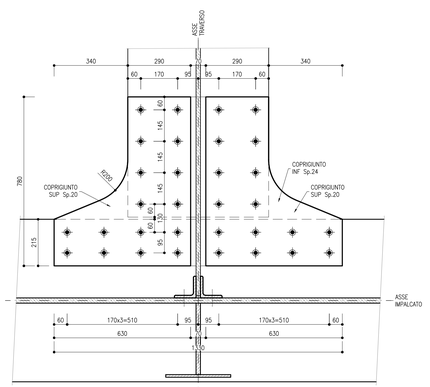

NODO CENTRALE SPECIALE CONTROVENTO
SCALA 1:10

(VALIDO PER B.D. DA SP1 A P2 e DA P4 A SP2)

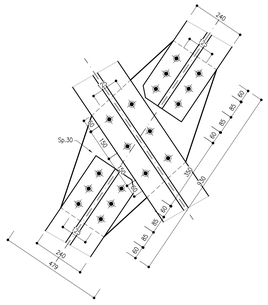

NODO CENTRALE CONTROVENTO
SCALA 1:10

(VALIDO PER B.D. DA P2 o P4)

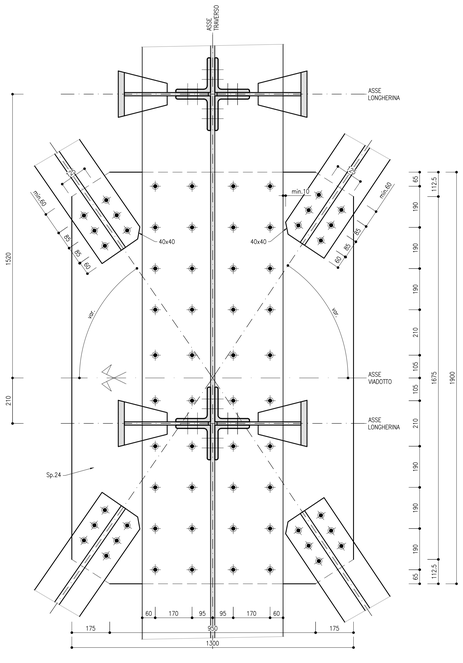

NODO CENTRALE CONTROVENTO
SCALA 1:10

(VALIDO PER B.D. DA SP1 A P2 e DA P4 A SP2)

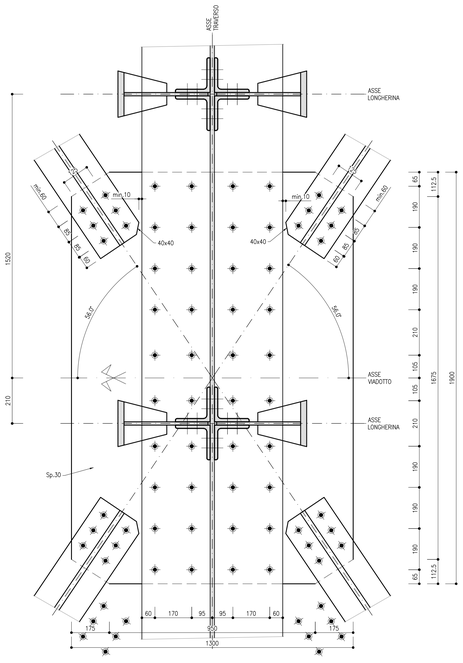

BOLTS CHART			
SYMB.	BOLT	SYMB.	BOLT
•	M10	◈	M20
●	M12	◆	M22
⊟	M14	◆	M24
➔	M16	◈	M27
◆	M18	◈	M30

BOLT/NUT/WASHER ASSEMBLY
EUROPEAN STANDARD
UNI EN 14399-4:2005

TYPICAL FILLET WELD
EXCEPT WHERE INDICATED

RIFERIMENTI

IB0U1BEZZTIV00000001A.dwg	TABELLA MATERIALI
IB0U1BEZZP7V0209001A.dwg	Carpenteria metallica B.D. – Pianta impalcato, prospetto e sezione trasversale
IB0U1BEZZBBV0209001A.dwg	Carpenteria metallica B.D. – campate con arco da P2 a P4
IB0U1BEZZBBV0209003A.dwg	Carpenteria metallica B.D. – arco (84.35m)
IB0U1BEZZBBV0209004A.dwg	Carpenteria metallica B.D. – arco (83.62m)
IB0U1BEZZBBV0209005A.dwg	Carpenteria metallica B.D. – campata da Sp1 a P1
IB0U1BEZZBBV0209006A.dwg	Carpenteria metallica B.D. – campata da P1 a P2
IB0U1BEZZBBV0209007A.dwg	Carpenteria metallica B.D. – campata da P2 a P3
IB0U1BEZZBBV0209008A.dwg	Carpenteria metallica B.D. – campata da P3 a P4
IB0U1BEZZBBV0209009A.dwg	Carpenteria metallica B.D. – campata da P4 a Sp2
IB0U1BEZZBZV0209001A.dwg	Carpenteria metallica B.D. – traversi e longherine
IB0U1BEZZBZV0209002A.dwg	Carpenteria metallica B.D. – saldature
IB0U1BEZZBZV0209003A.dwg	Carpenteria metallica B.D. – nodi controvento inferiore
IB0U1BEZZBLV0209004A.dwg	Carpenteria metallica – sezioni trasversali arco X–X e W–W
IB0U1BEZZBZV0209005A.dwg	Carpenteria metallica – sezione trasversale arco K–K
IB0U1BEZZBZV0209006A.dwg	Carpenteria metallica – dettagli di saldatura arco
IB0U1BEZZBZV0209007A.dwg	Carpenteria metallica – cerniera arco
IB0U1BEZZBCV0200419A.dwg	Vasca in c.o. – carpenteria e dettagli
IB0U1BEZZBZV0007003A.dwg	Carpenteria metallica – Appoggi, giunti e ritegni antisismici B.D.

KEY PLAN

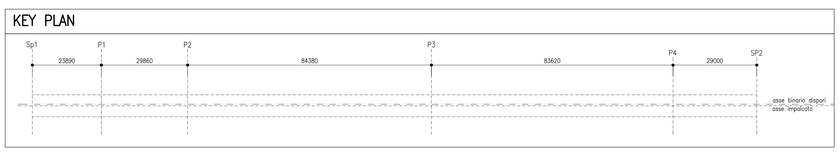

COMMITTENTE: RFI RETE FERROVIARIA ITALIANA – GRUPPO FERROVIE DELLO STATO ITALIANE

DIREZIONE LAVORI: ITALFERR – GRUPPO FERROVIE DELLO STATO ITALIANE

APPALTATORE: webuild / Impleniа – CONSORZIODOLOMITI

PROGETTAZIONE:

MANDATARIA: **SWS**

MANDANTI: PINI ITALIA; GDP GEOMINI; LEGI; SIST

IL DIRETTORE DELLA PROGETTAZIONE:
Ing. Paolo Cuzzoni
Responsabile Progettazione e Integrazione Prestazioni
ORDINE DEGLI INGEGNERI DELLA PROVINCIA DI TRENTO
Dott. Ing. CUZZONI PAOLO
ISCRIZIONE ALBO N° 2216

PROGETTO ESECUTIVO

PROGETTAZIONE ESECUTIVA ED ESECUZIONE DEI LAVORI DI REALIZZAZIONE DEL LOTTO 1 DEL QUADRUPLICAMENTO DELLA LINEA FERROVIARIA FORTEZZA - VERONA
TRATTA "FORTEZZA – PONTE GARDENA"

DISEGNO

11 - OPERE CIVILI

A - PONTE SUL FIUME ISARCO
VIADOTTO BINARIO DISPARI
Carpenteria metallica - nodi controvento inferiore

APPALTATORE
IL DIRETTORE TECNICO
Ing. Pietro Gianfranceschi

SCALA: 1:10

COMMESSA	LOTTO	FASE	ENTE	TIPO DOC.	OPERA/DISCIPLINA	PROGR.	REV.
I B 0 U	1 B	E	Z Z	B Z	V I 0 2 0 9	0 0 3	A

Rev.	Descrizione	Redatto	Data	Verificato	Data	Approvato	Data	Autorizzato Data
A	Emissione	S.Zin.	15/01/2022	L. Rampin	17/01/2022	D. Bulfaccia Dolomiti	19/01/2022	A. Miazzon 29/01/2022

File: IB0U1BEZZBZV0209003A.dwg — n. Elab.: