



COLLEGAMENTO TIPICO ARCO/TRAVERSO
SCALA 1:20

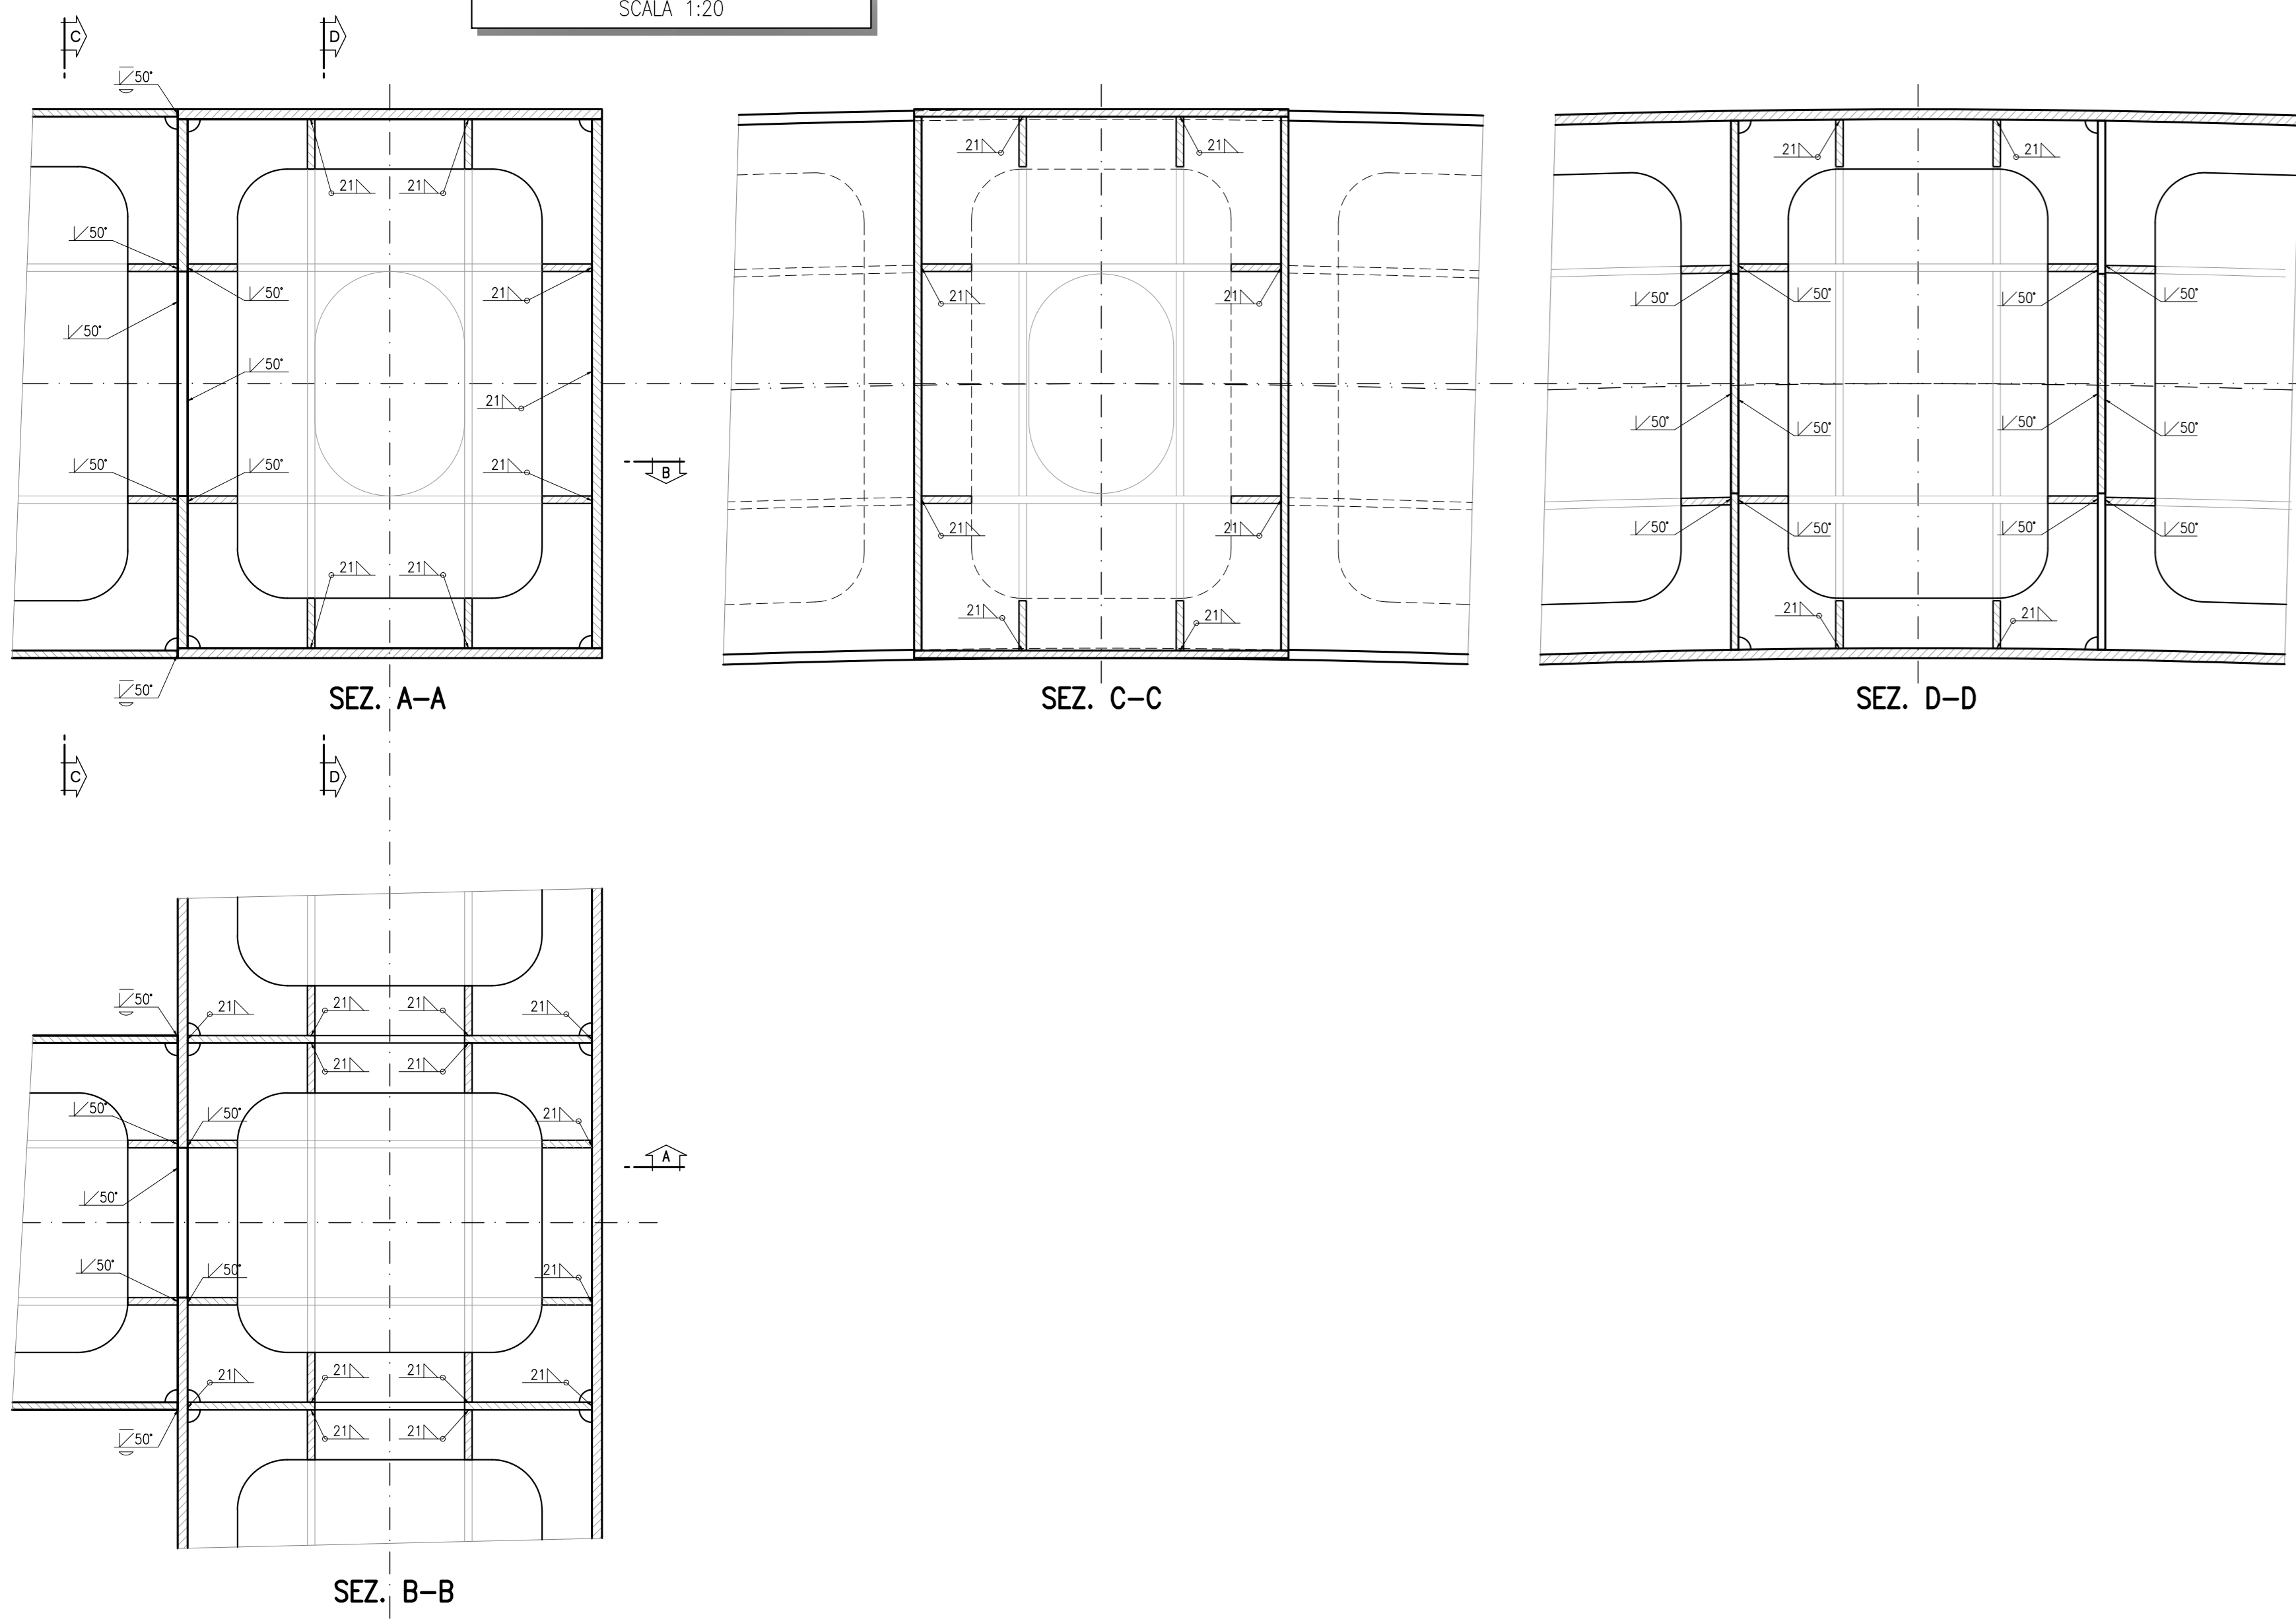

COLLEGAMENTO TIPICO ARCO/TRAVERSO/PILASTRINO
SCALA 1:20

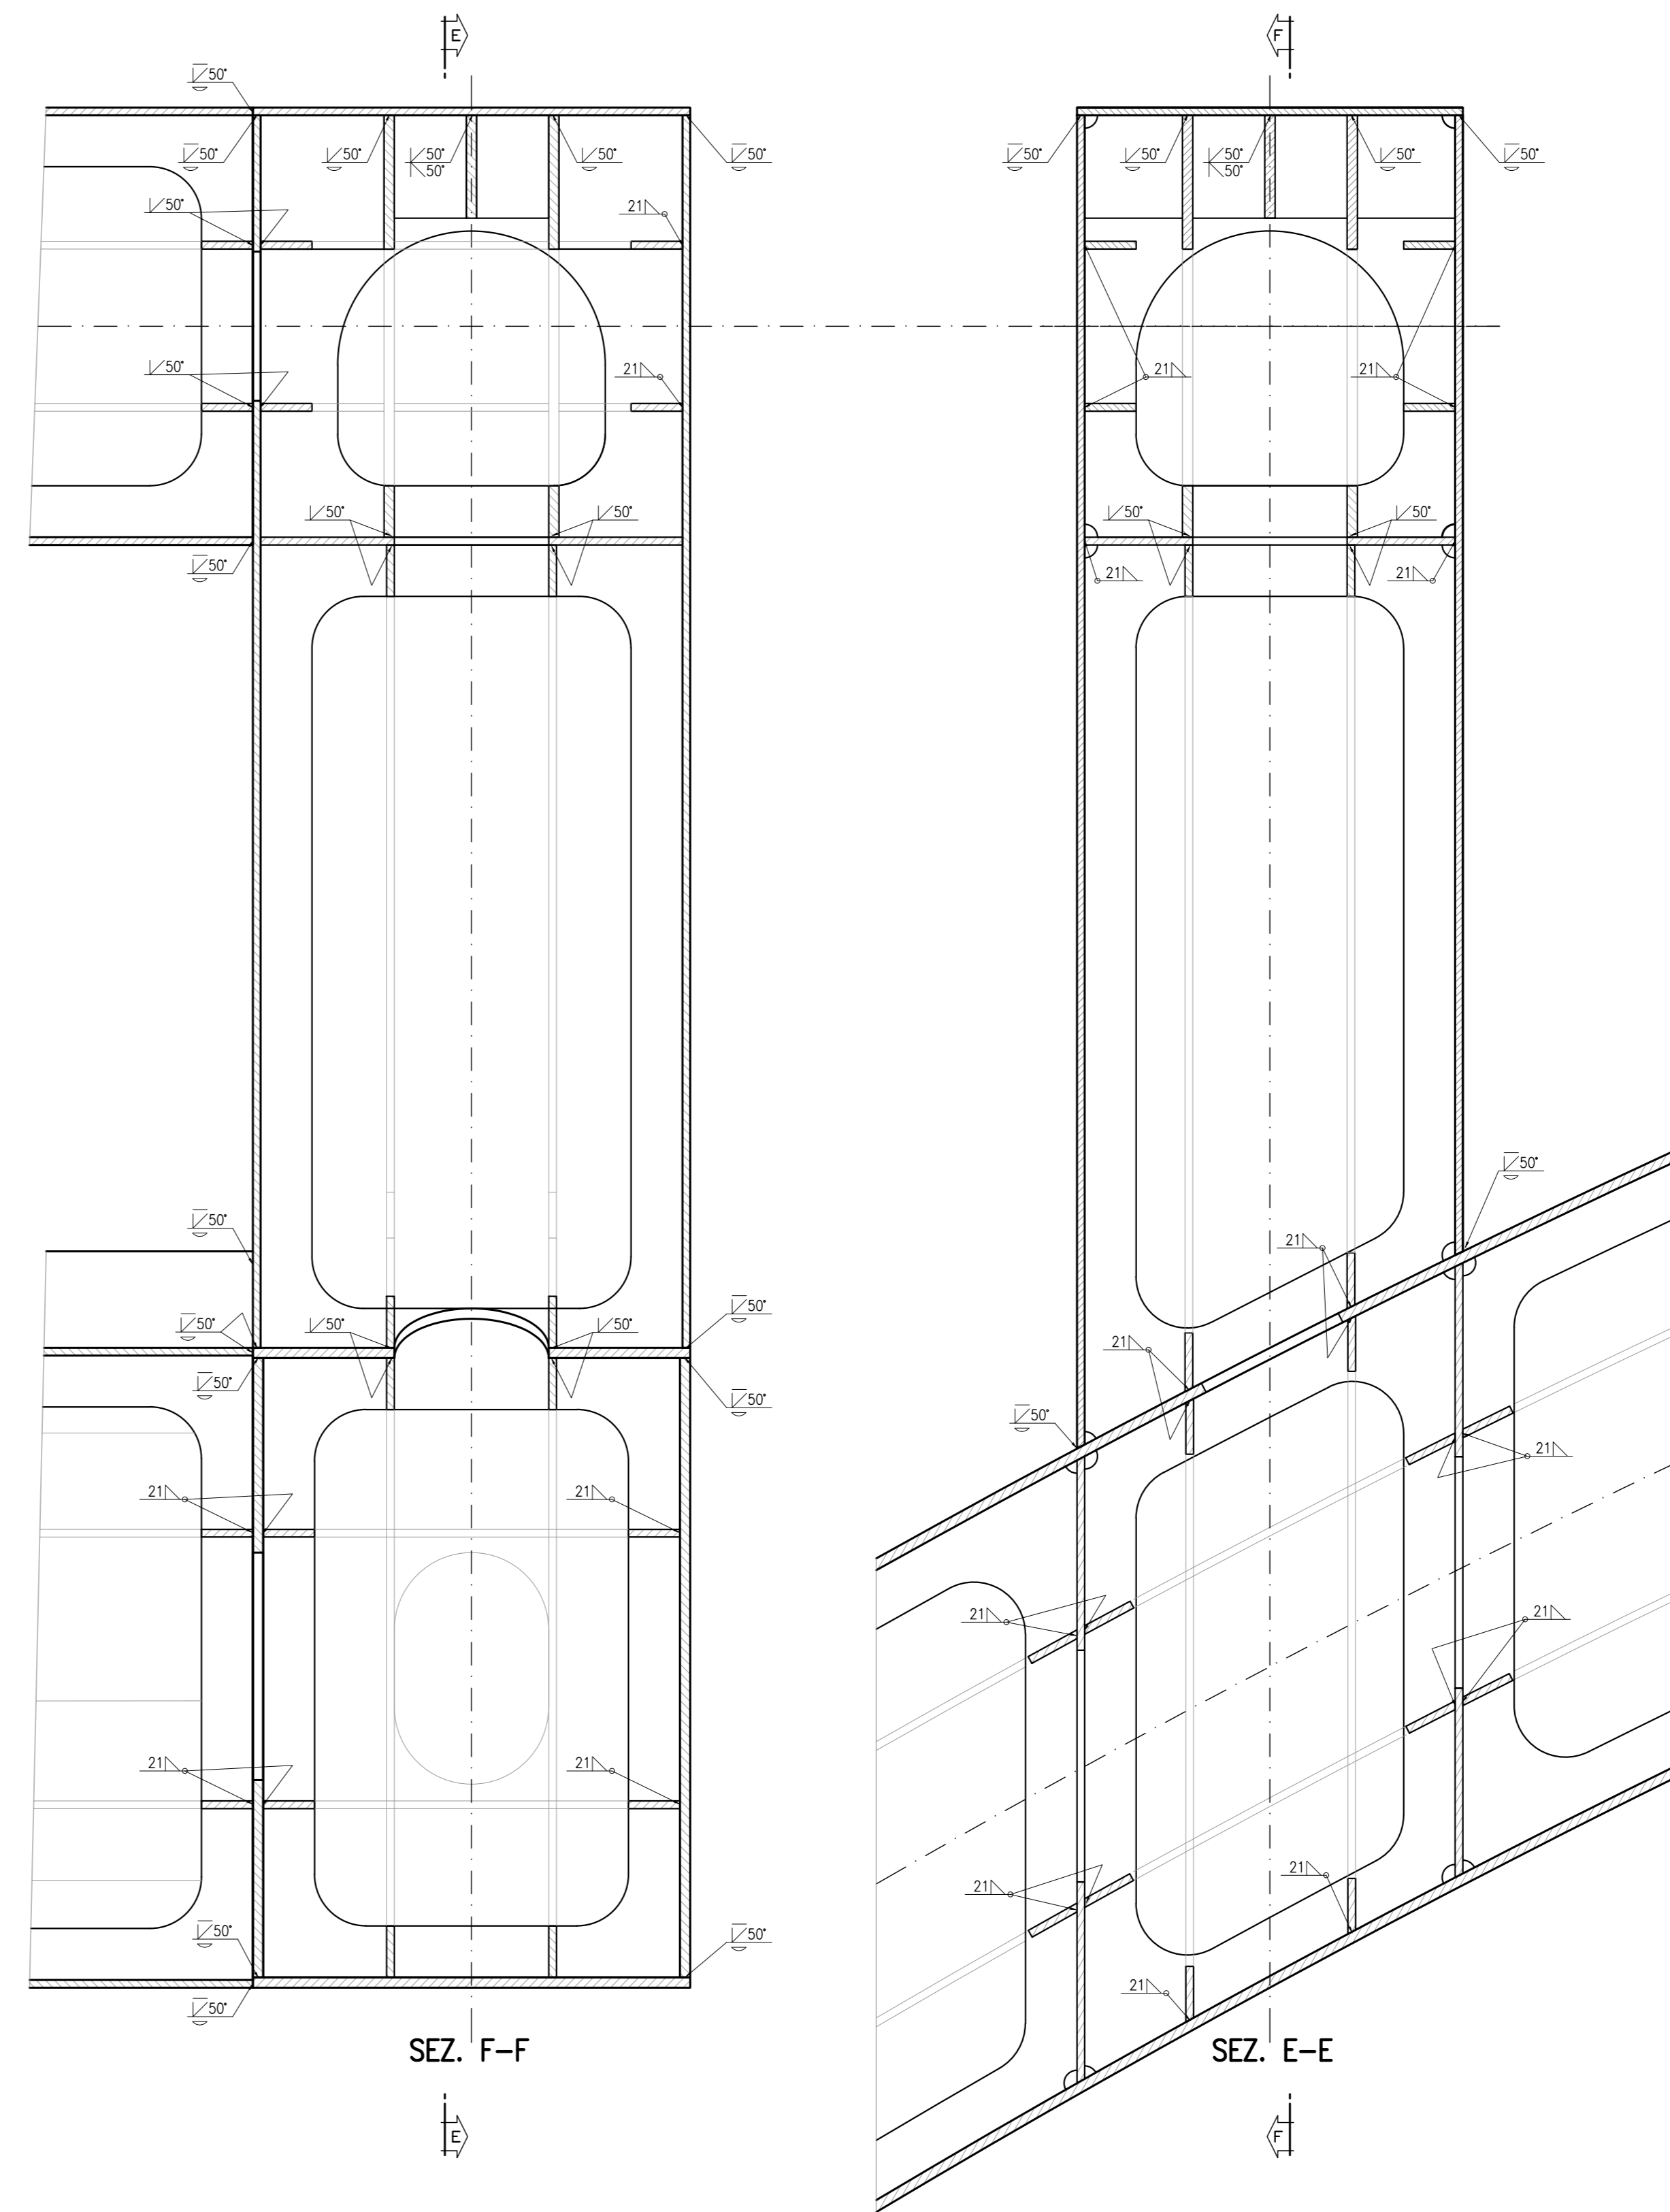


SEZIONE TIPICA ARCO
SCALA 1:20

SEZIONE TIPICA TRAVERSO "S2"
SCALA 1:20

SEZIONE TIPICA TRAVERSO "S3"
SCALA 1:20

SEZIONE TIPICA COLONNA "S4"
SCALA 1:20

SEZIONE TIPICA TRAVERSO "S5"
SCALA 1:20

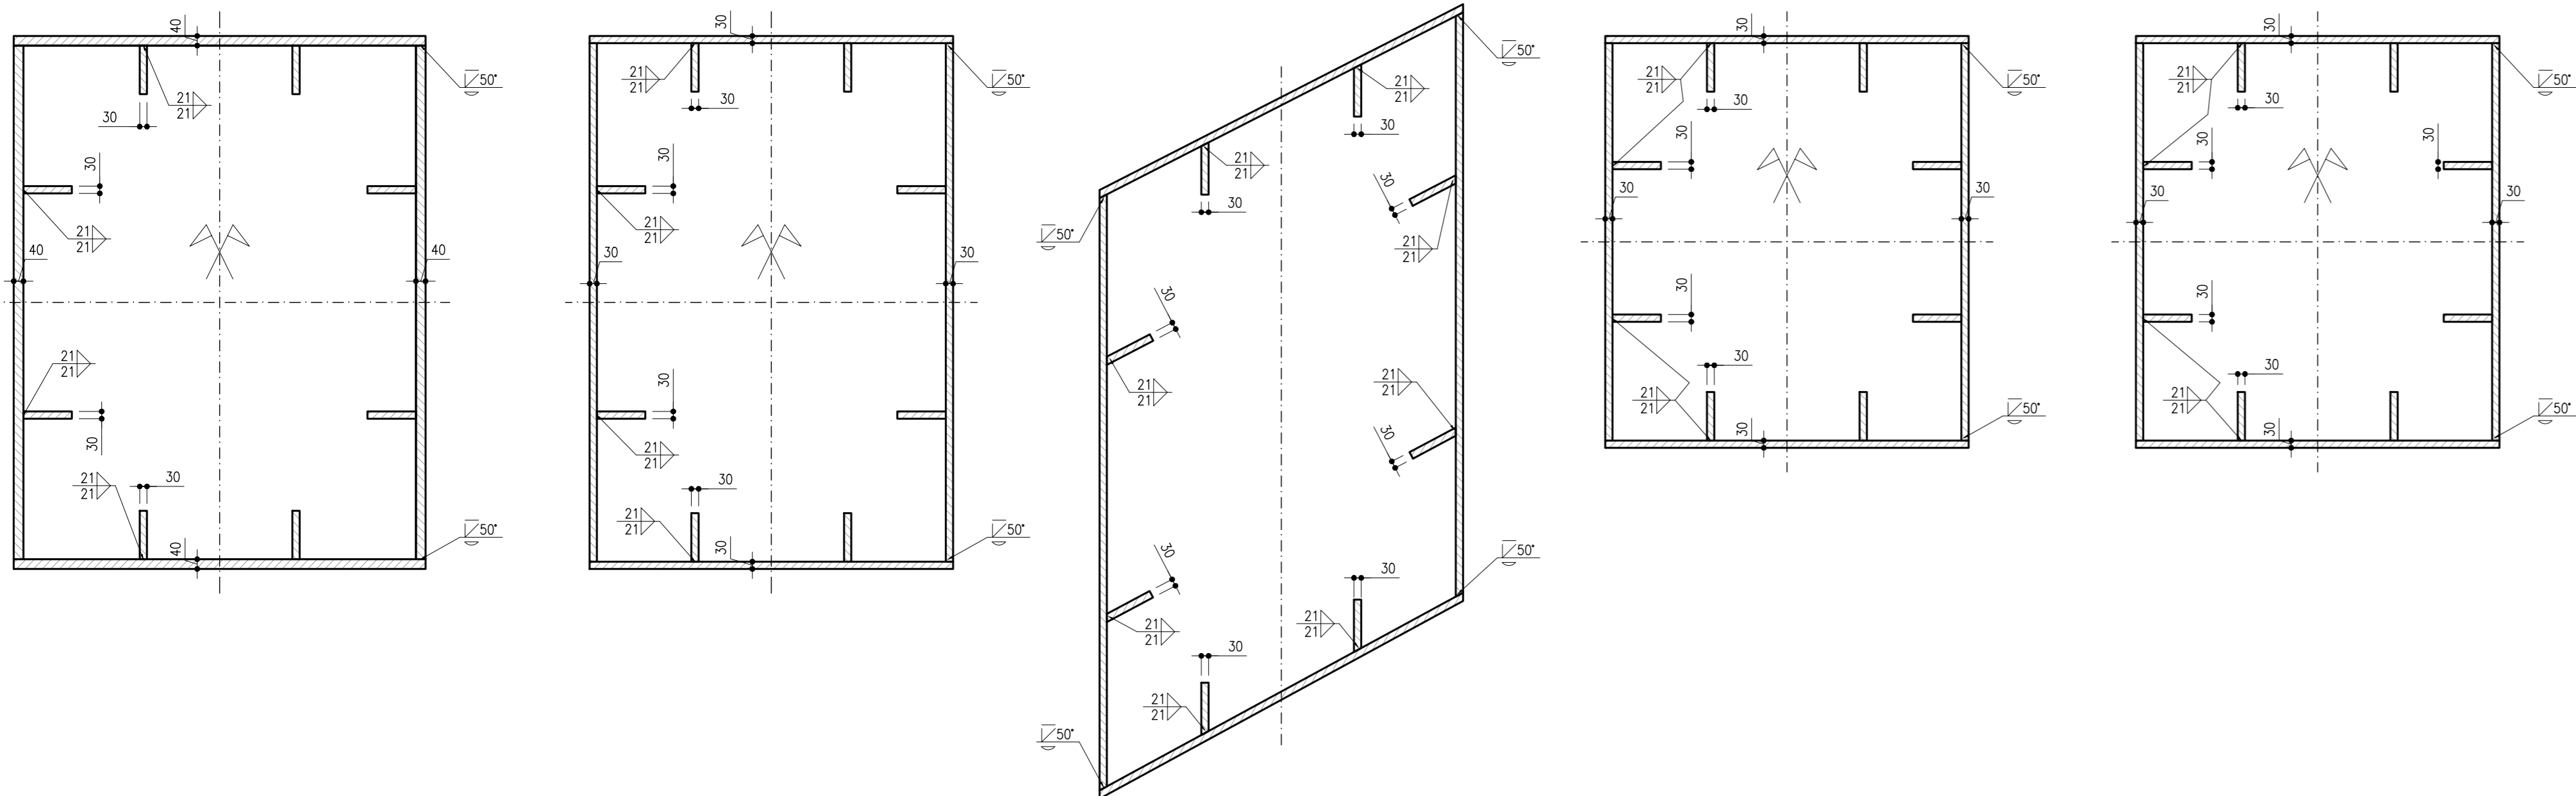


DIAFRAMMA ARCO
SCALA 1:20

DIAFRAMMA TRAVERSO "S2"
SCALA 1:20


DIAFRAMMA TRAVERSO "S3"
SCALA 1:20

DIAFRAMMA COLONNA "S4"
SCALA 1:20

DIAFRAMMA TRAVERSO "S5"
SCALA 1:20

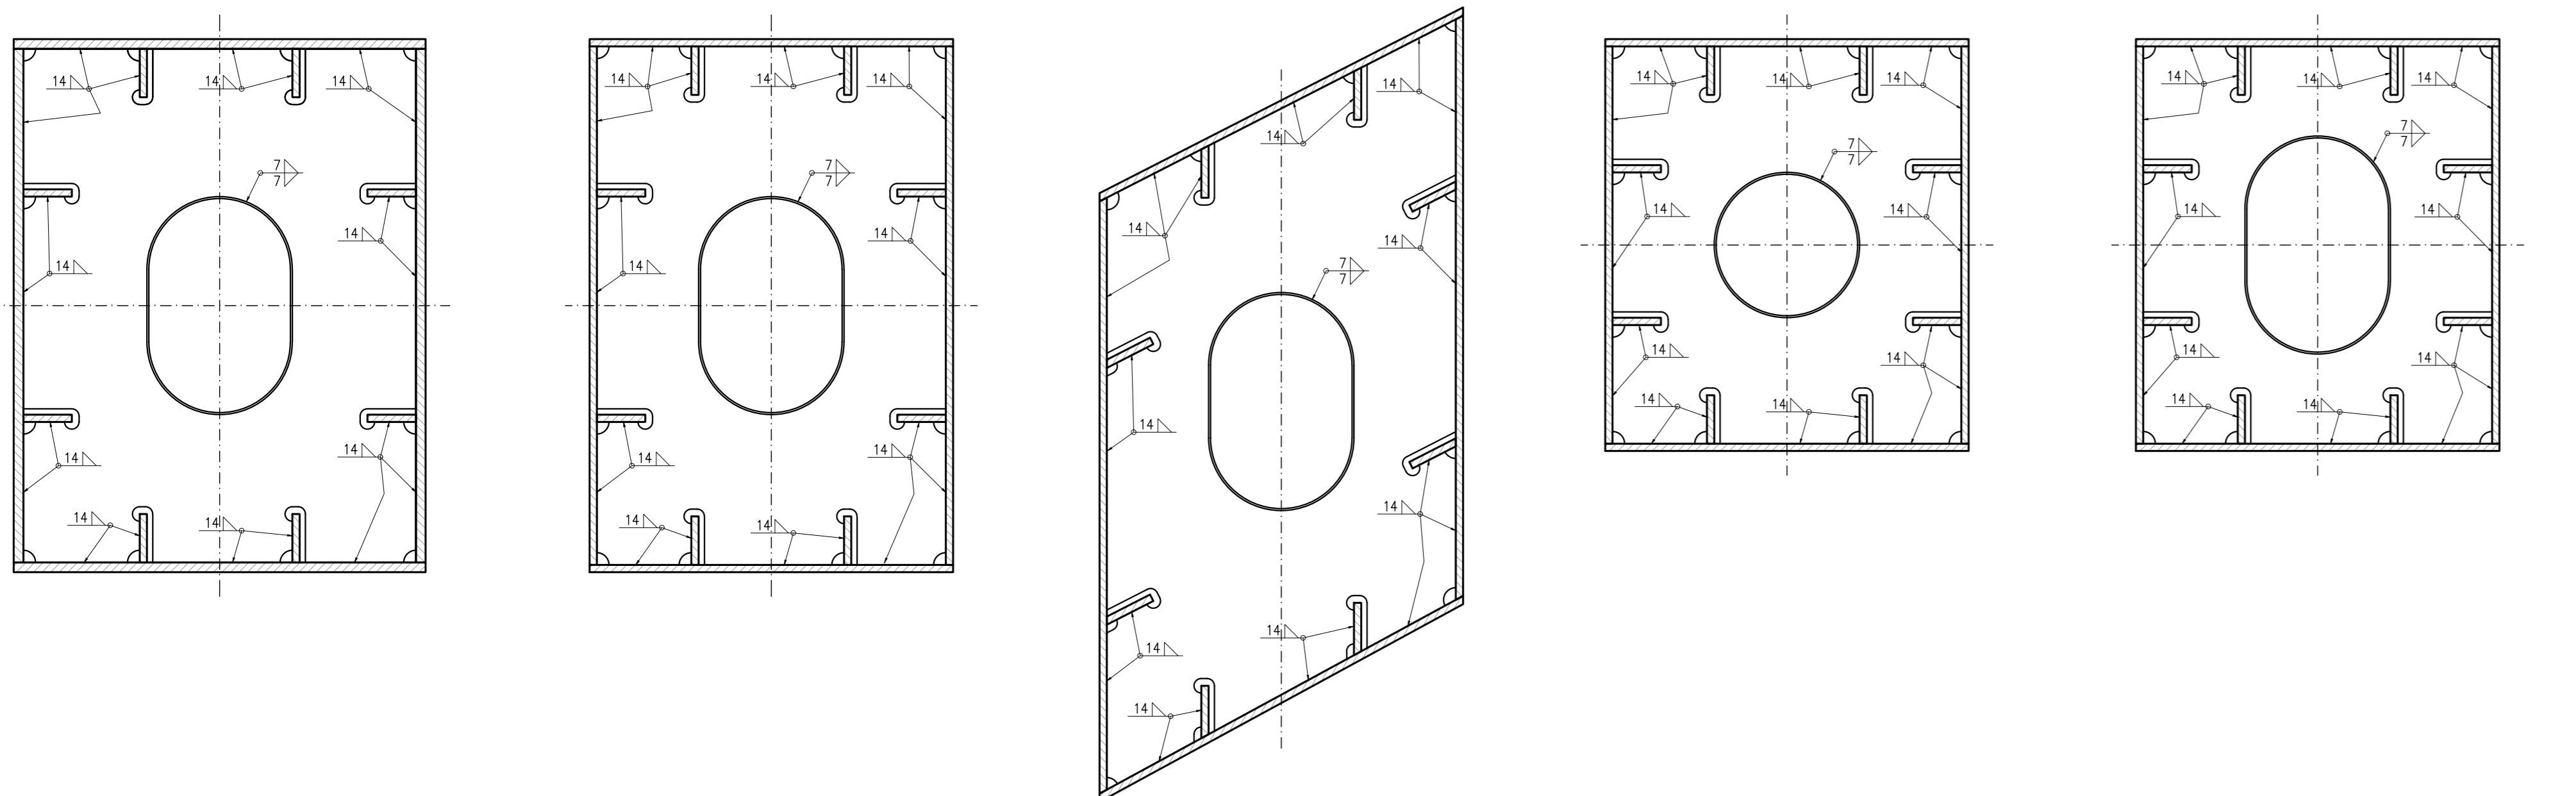

GIUNTO DI MONTAGGIO
SCALA 1:20

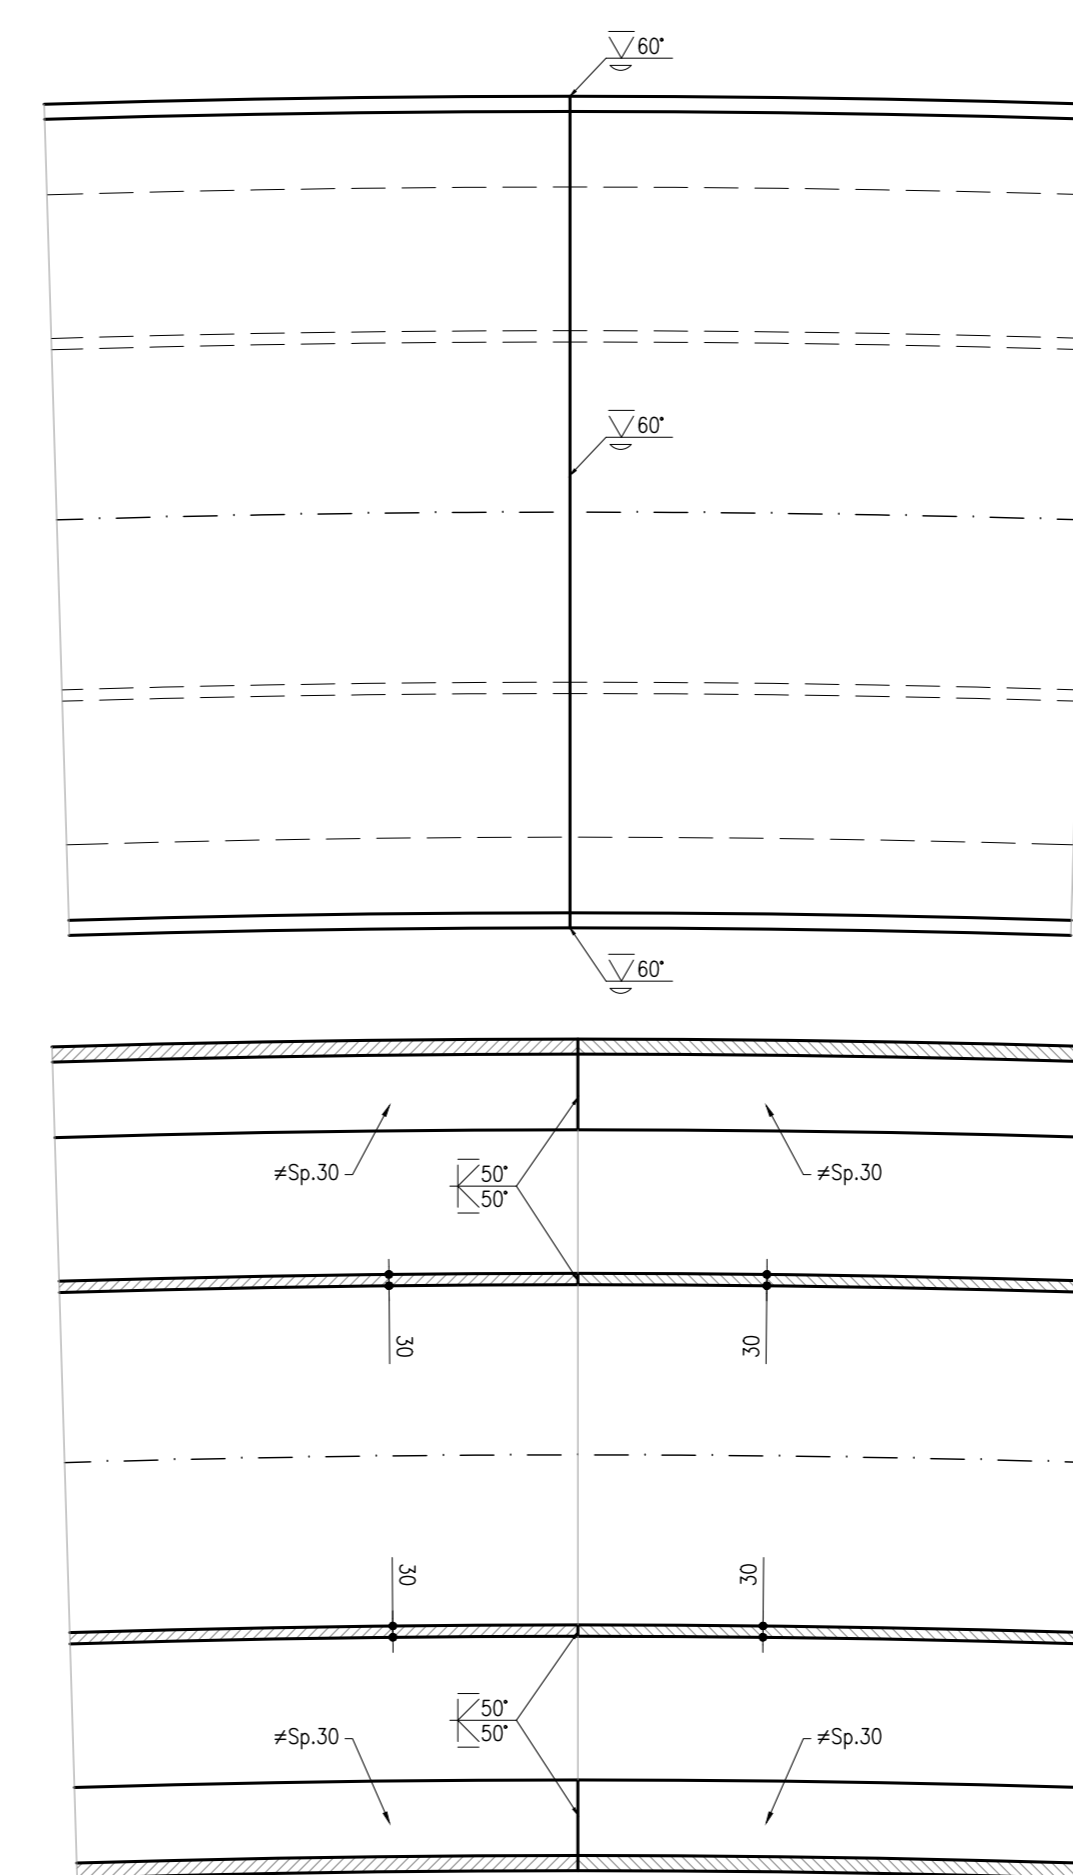

RIFERIMENTI

FILE	TABELLA MATERIALI
IBOU1BEZZTV0000001A.dwg	Carpenteria metallica B.D. - Pianta impalcato, progetto e sezione trasversale
IBOU1BEZZBZV0209001A.dwg	Carpenteria metallica B.D. - campate con arco da P2 a P4
IBOU1BEZZBZV0209003A.dwg	Carpenteria metallica B.D. - arco (S4, 35m)
IBOU1BEZZBZV0209004A.dwg	Carpenteria metallica B.D. - arco (S3, 35m)
IBOU1BEZZBZV0209005A.dwg	Carpenteria metallica B.D. - campate da S01 a P1
IBOU1BEZZBZV0209006A.dwg	Carpenteria metallica B.D. - campate da P1 a P2
IBOU1BEZZBZV0209007A.dwg	Carpenteria metallica B.D. - campate da P2 a P3
IBOU1BEZZBZV0209008A.dwg	Carpenteria metallica B.D. - campate da P3 a P4
IBOU1BEZZBZV0209009A.dwg	Carpenteria metallica B.D. - campate da P4 a Sp2
IBOU1BEZZBZV0209001A.dwg	Carpenteria metallica B.D. - traversi e longherine
IBOU1BEZZBZV0209002A.dwg	Carpenteria metallica B.D. - saldature
IBOU1BEZZBZV0209003A.dwg	Carpenteria metallica B.D. - nodi controvento inferiore
IBOU1BEZZBZV0209004A.dwg	Carpenteria metallica - sezioni trasversali arco X-K e W-W
IBOU1BEZZBZV0209005A.dwg	Carpenteria metallica - sezione trasversale arco K-K
IBOU1BEZZBZV0209006A.dwg	Carpenteria metallica - dettagli di saldatura arco
IBOU1BEZZBZV0209007A.dwg	Carpenteria metallica - cerniera arco
IBOU1BEZZBZV0209008A.dwg	Vasca in c.a. - carpenteria e dettagli
IBOU1BEZZBZV0209009A.dwg	Carpenteria metallica - Appoggi, giunti e rilegni antisismici B.D.

COMMITENTE: RFI
DIREZIONE LAVORI: ITALFERR
APPALTATORE:

PROGETTAZIONE: SWS
MANDANTIA: PINI, GDP, GEOMINI, SIST, LIREL
IL DIRETTORE DELLA PROGETTAZIONE:

PROGETTO ESECUTIVO
PROGETTAZIONE ESECUTIVA ED ESECUZIONE DEI LAVORI DI REALIZZAZIONE DEL LOTTO 1 DEL QUADRUPPLICAMENTO DELLA LINEA FERROVIARIA FORTEZZA - VERONA TRATTA "FORTEZZA - PONTE GARDENA"

DISEGNO
11 - OPERE CIVILI
A - PONTE SUL FIUME ISARCO
VIADOTTO BINARIO DISPARI
Carpenteria metallica - dettagli di saldatura arco

Rev.	Descrizione	Redatto	Verificato	Data	Autore	Approvato	Data
A	Emesso	S.Z.	L. Nanni	17/01/2022		D. Balzano	19/01/2022

SCALA: 1:20

COMMESSA	LOTTO	FASE	ENTE	TIPO DOC.	OPERAI/DISCIPLINA	PROGR.	REV.
1B06	1B	E	Z	BZ	V10209	006	A

File: IBOU1BEZZBZV0209006A.dwg n. Elab.: