


LEGENDA

- CONFINI BACINO IDROGRAFICO
- NUMERAZIONE BACINO

CARATTERISTICHE BACINI IDROGRAFICI

Bacino 01 - Rio della Perera	Sup 1,24 kmq	Asta principale	1,54 km
Bacino 01s	Sup 0,08 kmq	Asta principale	0,48 km
Bacino 01.1	Sup 0,09 kmq	Asta principale	0,48 km

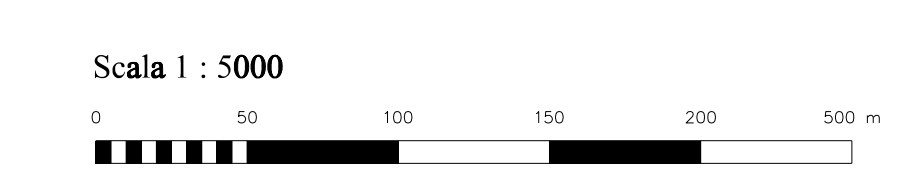

COMMITTENTE: **RFI**
GRUPPO FERROVIARIO ITALIANO

DIREZIONE LAVORI: **ITALFERR**
GRUPPO FERROVIE DELLO STATO ITALIANE

APPALTATORE: **webuild** **implenti**
CONSORZIO DOLOMITI

PROGETTAZIONE: **SWS**

MANDATARIA: **PINI** **GDP GEOMINI** **SISI**

IL DIRETTORE DELLA PROGETTAZIONE:
Ing. Paolo Cusano
Responsabile Operativo
Distribuzione: 030/2116000
Sezione: AUB n° 2216

PROGETTO ESECUTIVO

PROGETTAZIONE ESECUTIVA ED ESECUZIONE DEI LAVORI DI REALIZZAZIONE DEL LOTTO 1 DEL QUADRUPPLICAMENTO DELLA LINEA FERROVIARIA FORTEZZA - VERONA TRATTA "FORTEZZA - PONTE GARDENA"

DISEGNO
09 - IDROLOGIA ED IDRAULICA
A - IDROLOGIA ED IDRAULICA
ELABORATI GENERALI
COROGRAFIA DEI BACINI MINORI - Tav. 2 di 3

APPALTATORE: **Ing. Paolo Cusano**

SCALA: **1:5000**

COMMESSA	LOTTO	FASE	ENTE	TIPO DOC.	OPER./DISCIPLINA	PROGR.	REV.
1B0U	1B	E	Z	C5	1D0000	002	A

Rev.	Descrizione	Redatto	Verificato	Approvato	Data	Autore/Rev. Data
A	Emessa	28/10/2012	28/10/2012	28/10/2012	28/10/2012	Ing. Paolo Cusano Distribuzione: 030/2116000 Sezione: AUB n° 2216

File: 1B0U1B0U22C280000000A.DWG n. Elabor.: 1