


TAV. Q. 1.10
RACCORDO
RHO

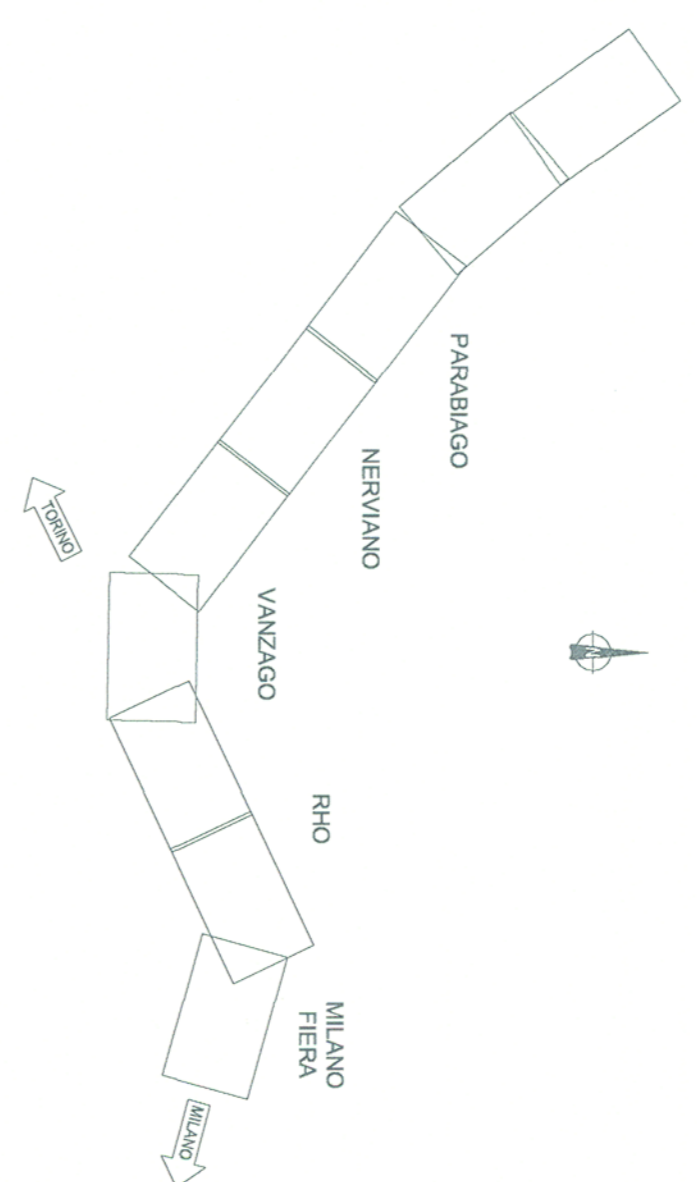

COMITENTE:
SRF
RETE FERROVIARIA ITALIANA
GRUPPO FERROVIE DELLO STATO

ITALFERRA
GRUPPO FERROVIE DELLO STATO

PROGETTAZIONE:
ITALFERRA
GRUPPO FERROVIE DELLO STATO

INFRASTRUTTURE FERROVIARIE STRATEGICHE DEFINITE
DALLA LEGGE OBIETTIVO N. 443/01
DIREZIONE TECNICA - CENTRO DI PRODUZIONE MILANO
PROGETTO DEFINITIVO PER APPALTO INTEGRATO
POTENZIAMENTO DELLA LINEA RHO-ARONA. TRATTA RHO-GALLARATE
QUADRIPLICAMENTO RHO-PARABIAGO E RACCORDO Y
TRACCIATO FERROVIARIO
Planimetria stato attuale - Tav 10/17

SCALA:
1 : 2000

COMMESSA: LOTTO FASE ENTE TP0.DOC. OPERADISCIPLINA. PROGR. REV.

MDL1 12 0 26 P6 IF0002 010 A

Revise	Descrizione	Fredato	Data	Verificato	Data	Approvato	Data	Autorizzato	Data
A	Emissione Esecutiva	Aut. Tecnica	17/08/10	Aut. Tecnica	17/08/10	Aut. Tecnica			

ITALFERRA
dott. Ing. GIUSEPPE L. MARCA
ordine ingegneristico n. 1109