


- LEGENDA**
- Binario costruito
 - Binario demolito

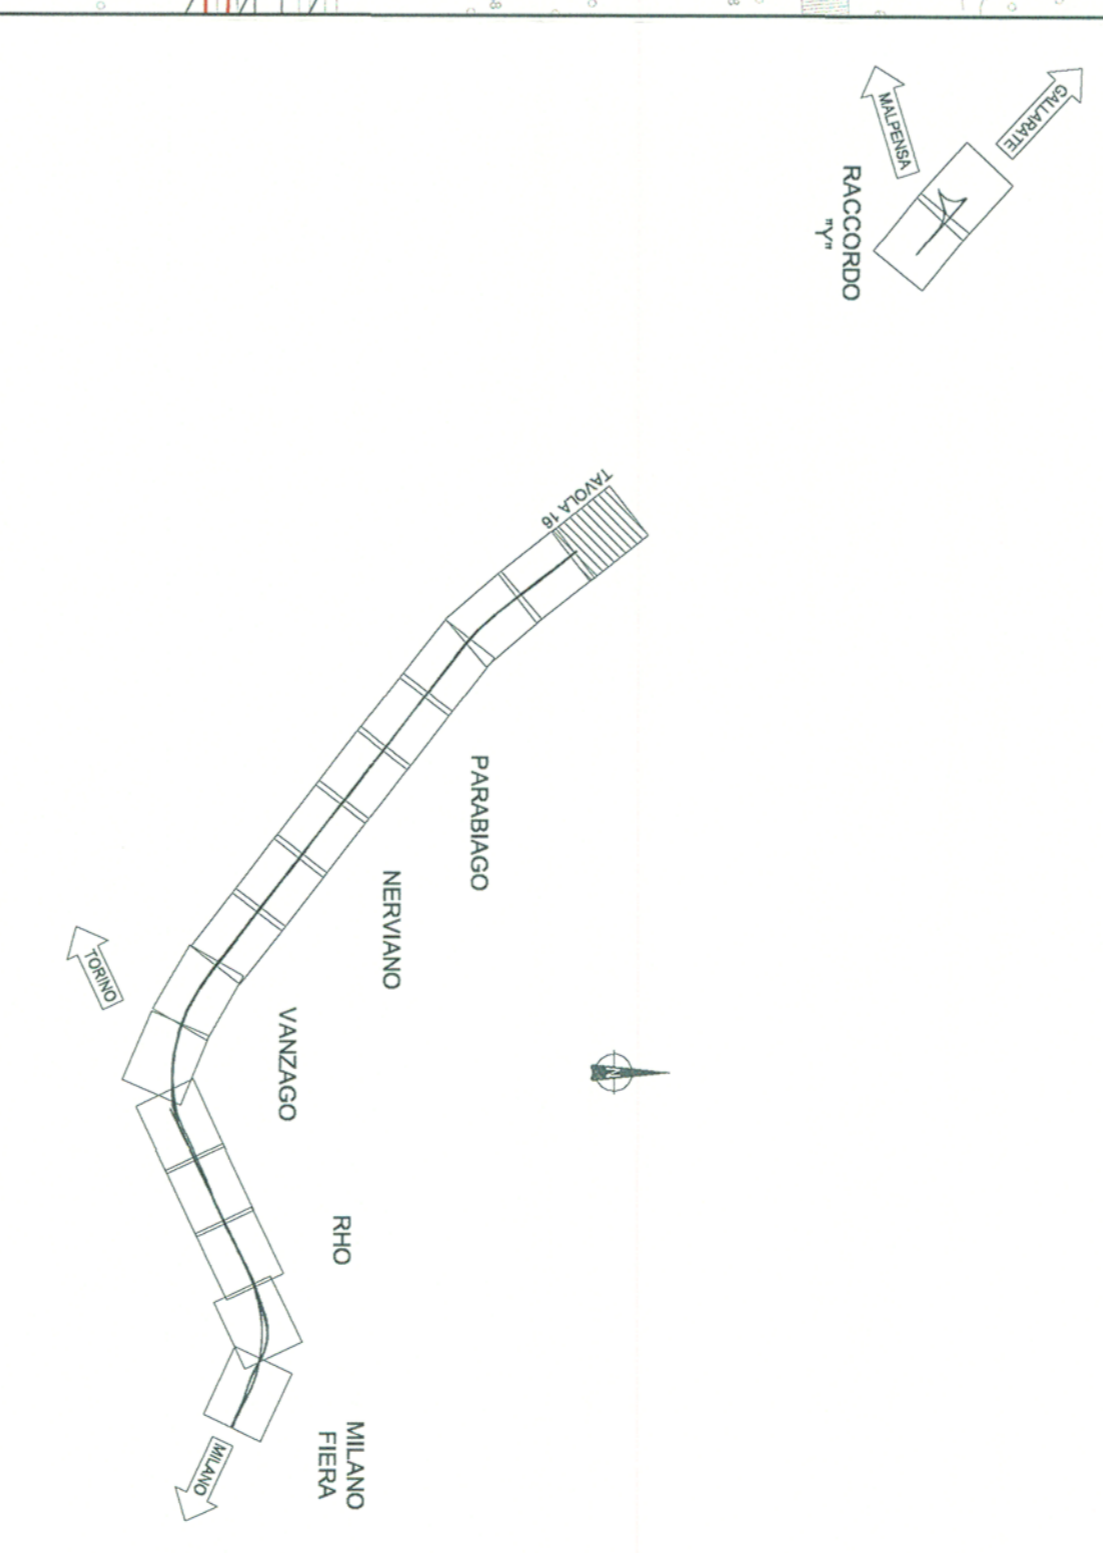

COMITENTE:
SRF
 SRF - S.P.A.
 GRUPPO RENOVE DELLO STIMO

PROGETTAZIONE:
TRACFER
 TRACFER - S.P.A.
 GRUPPO RENOVE DELLO STIMO

**INFRASTRUTTURE FERROVIARIE STRATEGICHE DEFINITE
 DALLA LEGGE OBBIETTIVO N. 443/01**

DIREZIONE TECNICA - CENTRO DI PRODUZIONE MILANO

**POTENZIAMENTO DELLA LINEA RHO-ARONA, TRATTA RHO-GALLARATE
 QUADRUPPLICAMENTO RHO-PARABICO E RACCORDO Y
 TRACCIATO FERROVIARIO**

Planimetria di progetto - Tav. 16/34

SCALA: **1 : 1000**

COMMESSA: LOTTO FASE ENTE: TIPO DOC: OPERA/DISCIPLINA: PROGR. REV.

Rev.	Descrizione	Autore	Data	Verificato	Data	Approvato	Data
A	Emissione Esecutiva	[Firma]	20/03/10	[Firma]	20/03/10	[Firma]	

Autore: [Firma] Data: 20/03/10

Verificato: [Firma] Data: 20/03/10

Approvato: [Firma] Data: 20/03/10

Autore: [Firma] Data: 20/03/10

Verificato: [Firma] Data: 20/03/10

Approvato: [Firma] Data: 20/03/10