


L'ELABORATO È RAPPRESENTATIVO DEL SOLO IMPIANTO DI RILEVAZIONE INCENDIO, MENTRE PER GLI ALTRI IMPIANTI E PER GLI ASPETTI ARCHITETTONICI SI RIMANDA AI RELATIVI SPECIFICI ELABORATI.

LEGENDA

	RIVELATORE DI OSSIGENO
	RIVELATORE DI IDROGENO
	MODULO D'ISOLAMENTO
	MODULO COMANDO
	MODULO MONITORAGGIO
	PANNELLO OTTICO/ACUSTICO
	PULSANTE ALLARME INCENDIO
	PULSANTE SCARICA MANUALE
	PULSANTE ARRESTO - SCARICA
	RIPETITORE OTTICO
	RIVELATORE
	ESTINTORE A POLVERE 6 kg
	ESTINTORE CO ₂ 5 kg
	POLVERE CARRELLATO 50 kg
	CAVO FG290HM16 2x1,5mmq LOOP
	CAVO FT6180M16 2x1,5mmq ALIMENTAZIONE

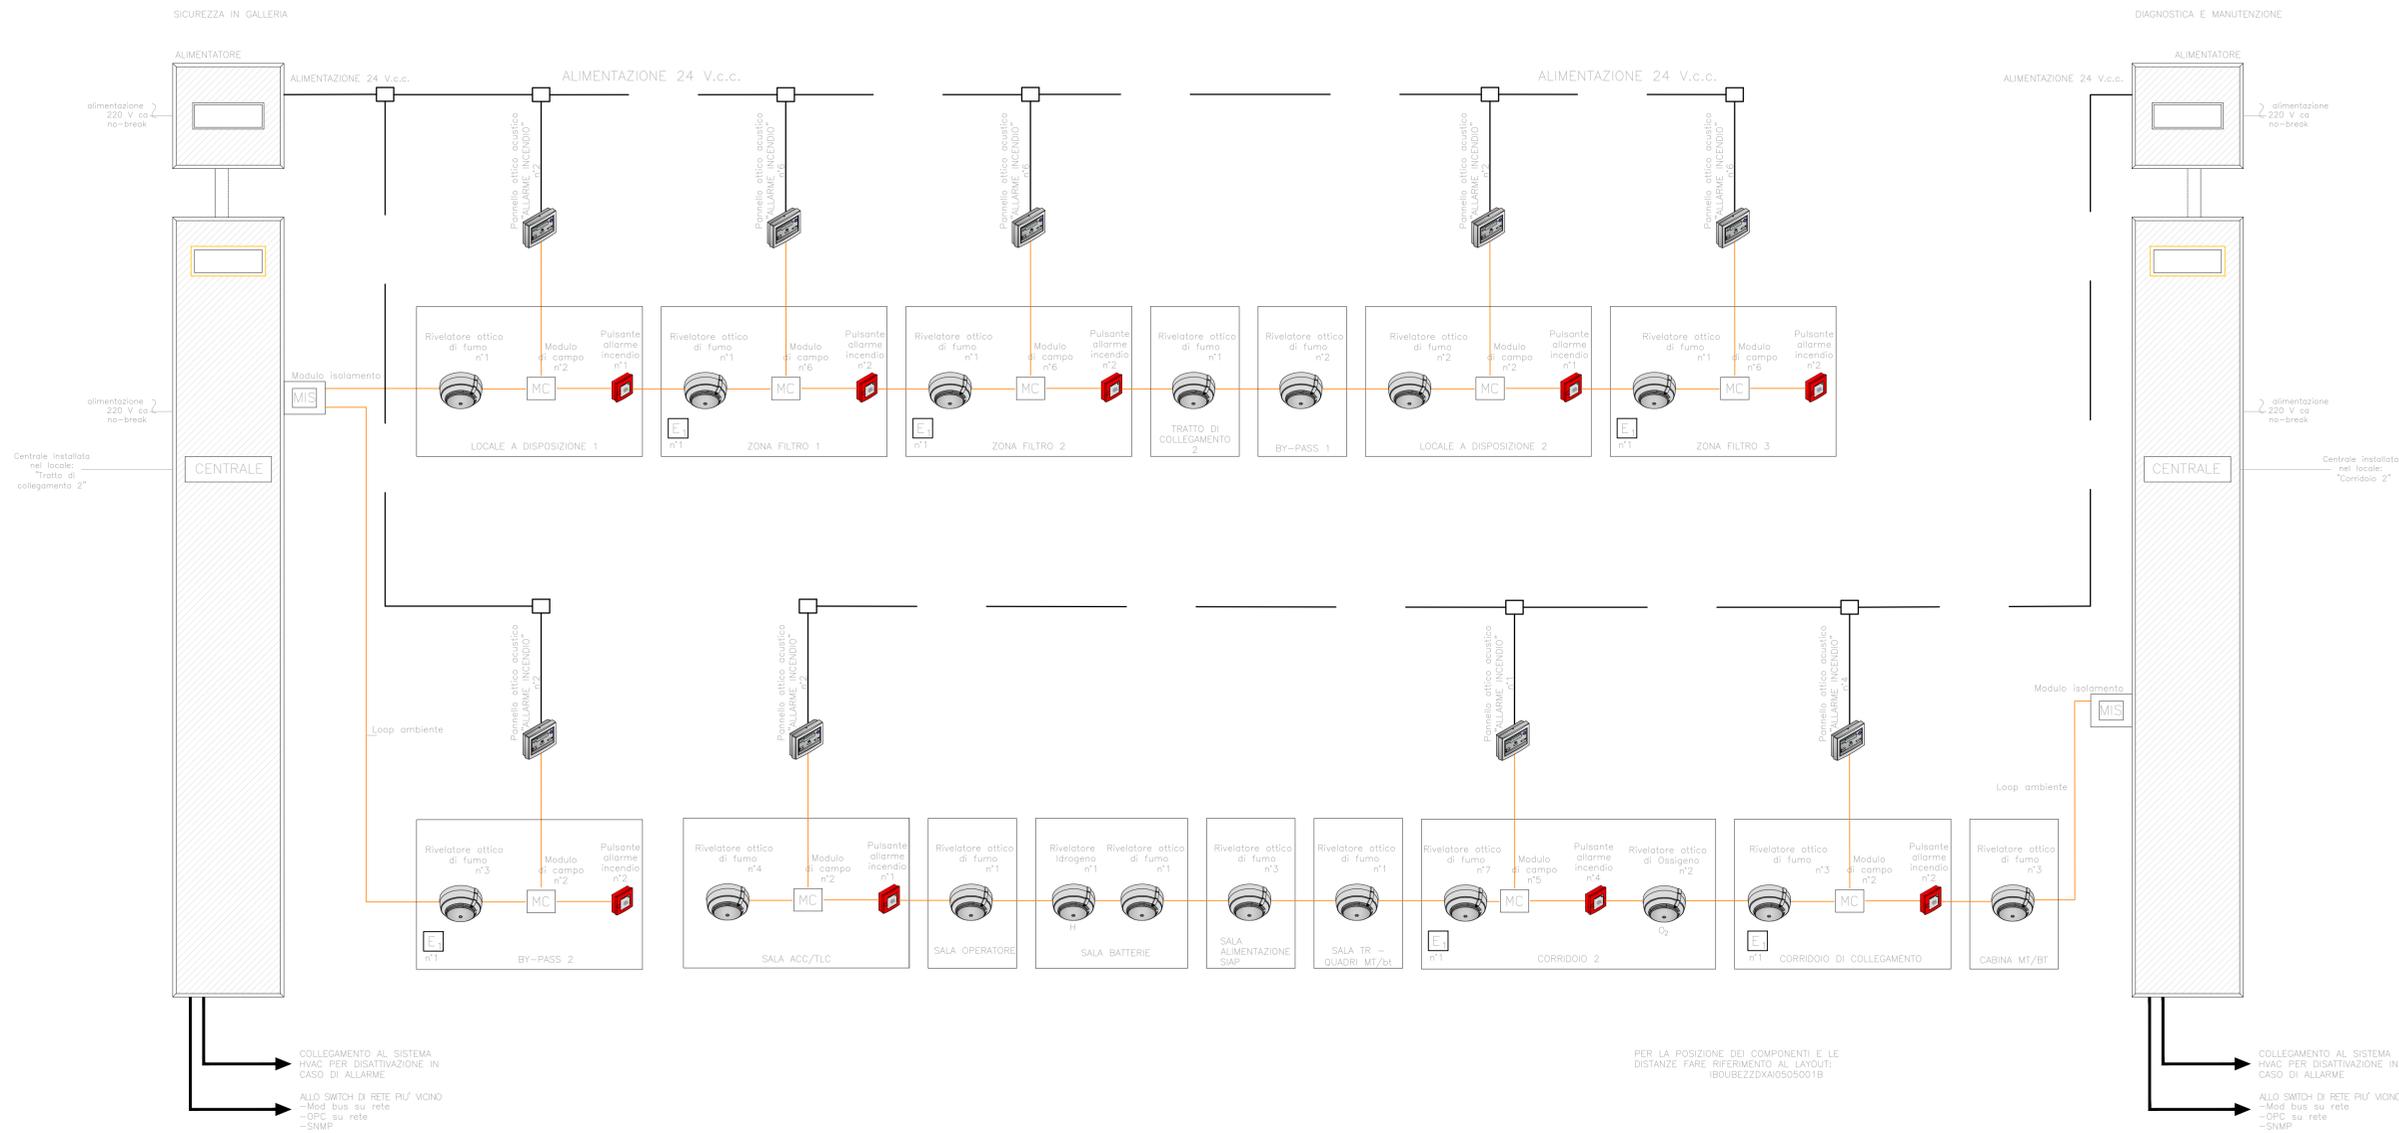

COLLEGAMENTO AL SISTEMA HVAC PER DISATTIVAZIONE IN CASO DI ALLARME
 ALLO SWITCH DI RETE PIU' VICINO
 - Mod bus su rete
 - OPC su rete
 - SNMP

PER LA POSIZIONE DEI COMPONENTI E LE DISTANZE FARE RIFERIMENTO AL LAYOUT: IB0UEZZDXAI0505001B

COLLEGAMENTO AL SISTEMA HVAC PER DISATTIVAZIONE IN CASO DI ALLARME
 ALLO SWITCH DI RETE PIU' VICINO
 - Mod bus su rete
 - OPC su rete
 - SNMP

COMMITTENTE: **RFI** RETE FERROVIARIA ITALIANA GRUPPO FERROVIE DELLO STATO ITALIANE

DIREZIONE LAVORI: **ITALFERR** GRUPPO FERROVIE DELLO STATO ITALIANE

APPALTATORE: **webuild** **Impienit** **CONSORZIODOLOMITI**

PROGETTAZIONE MANDATARIA: **SWS**

MANDANTI: **PINI** **GDP GEOMIN** **BLER** **SIST**

IL DIRETTORE DELLA PROGETTAZIONE: **Ing. Paolo Cuccino** **ORDINE DEGLI INGEGNERI DI TRENTO** **Dot. Angelo Cuccino** **ISCRIZIONE ALBO N° 2216**

PROGETTO ESECUTIVO

PROGETTAZIONE ESECUTIVA ED ESECUZIONE DEI LAVORI DI REALIZZAZIONE DEL LOTTO 1 DEL QUADRUPPLICAMENTO DELLA LINEA FERROVIARIA FORTEZZA - VERONA TRATTA "FORTEZZA - PONTE GARDENA"

DISEGNO

19 - IMPIANTI MECCANICI

C-FINESTRE E PIAZZALI EMERGENZA
FINESTRA E PIAZZALE EMERGENZA FORCH
Impianto Rilevazione Incendi - Schema funzionale

APPALTATORE	IL DIRETTORE TECNICO	SCALA:
		-

COMMESSA	LOTTO	FASE	ENTE	TIPO DOC.	OPERA/DISCIPLINA	PROGR.	REV.
IB0U	1B	E	ZZ	DX	A10505	001	C

Rev.	Descrizione	Redatto	Data	Verificato	Data	Approvato	Data	Autorizzato Data
A	Emissione	U. Sengaglia	17/12/2021	M. Minunno	31/12/2021	D. Buticchi (Dokim)	19/01/2022	IL PROGETTISTA P. Cuccino
B	Emissione a seguito di indicatori Conteristica	U. Sengaglia	13/07/2022	M. Minunno	15/07/2022	D. Buticchi (Dokim)	15/07/2022	ORDINE DEGLI INGEGNERI DI TRENTO
C	Emissione a seguito di istruzione e interlocazioni	V. Cimino	01/12/2022	M. Minunno	03/12/2022	D. Buticchi (Dokim)	15/12/2022	Dot. Angelo Cuccino ISCRIZIONE ALBO N° 2216