


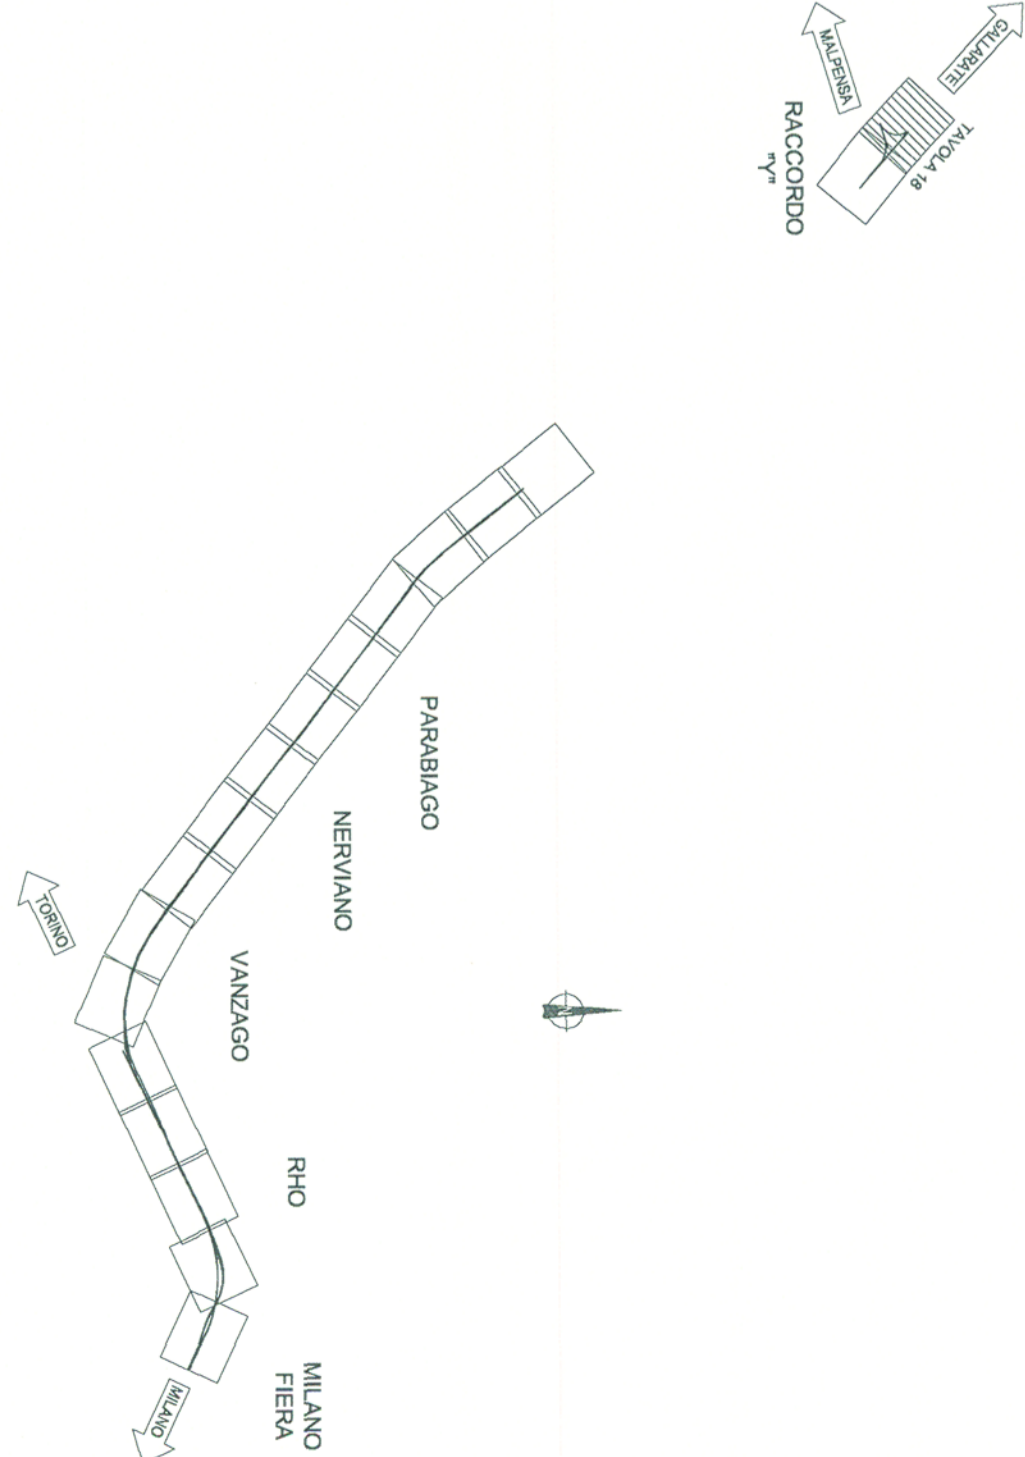

LEGENDA

- Binario costruito
- Binario demolito



COMITENTE:
GRUPPO FERROVIE DELLO STATO
ITALFERRA
 GRUPPO FERROVIE DELLO STATO

PROGETTAZIONE:

INFRASTRUTTURE FERROVIARIE STRATEGICHE DEFINITE
 DALLA LEGGE OBBIETTIVO N. 443/01

DIREZIONE TECNICA - CENTRO DI PRODUZIONE MILANO
 PROGETTO DEFINITIVO PER APPALTO INTEGRATO

POTENZIAMENTO DELLA LINEA RHO-ARONA, TRATTA RHO-GALLARATE
QUADRIPLICAMENTO RHO-PARABIAGO E RACCORDO Y
TRACCIATO FERROVIARIO
 Planimetria di progetto - Tav. 18/34

SCALA:
1 : 1000

COMMESSA: LOTTO FASE ENTE TIPOLOGIA OPERANDISCRIZIONE PRODOTTO REV.

MDL1	12	D	26	F7	IF0001	018	B
------	----	---	----	----	--------	-----	---

Rev.	Descrizione	Autore	Data	Verificato	Data	Approvato	Data	Autore	Data
A	Emissione Esclusiva	Novati	20.09.10	Di Lazzari	20.09.10	Di Lazzari	20.09.10	Di Lazzari	20.09.10
B	Revisione Operazioni	Novati	20.09.10	Di Lazzari	20.09.10	Di Lazzari	20.09.10	Di Lazzari	20.09.10

FILE: MIL1120207700001818.MXD
 N. EMB.: 1