




| V. 1 b. RY |            |
|------------|------------|
| X          | 230765.645 |
| Y          | 513089.919 |
| Q          | -59.41770  |
| E          | 286.81518  |
| R          | 300.000    |
| T          | 151.228    |
| S          | 83.942     |
| Sp         | 40.000     |
| M          | 0.222      |
| H          | 0.0022250  |

| V. 2 b. RY |            |
|------------|------------|
| X          | 231026.999 |
| Y          | 513085.133 |
| Q          | 4.699515   |
| E          | 348.32518  |
| R          | 1400.000   |
| T          | 51.697     |
| S          | 93.348     |
| Sp         | 10.000     |
| M          | 0.003      |
| H          | 0.0020000  |

**INIZIO INTERVENTO**  
 km 16+343.28 linea Rho-Arona  
 km 0+000 P.S. Raccordo "Y"  
 SL21 via B. Croce - via S. Giovanni 225.13  
 km 16+326.74 binario Sud  
  
 P.S. km -0+029.00 Raccordo Y  
 P.S. km 16+314.28 binario Sud  
 Linea Rho-Arona  
  
 P.S. km -0+107.03 Raccordo Y  
 P.S. km 16+236.25 binario Sud  
 Linea Rho-Arona

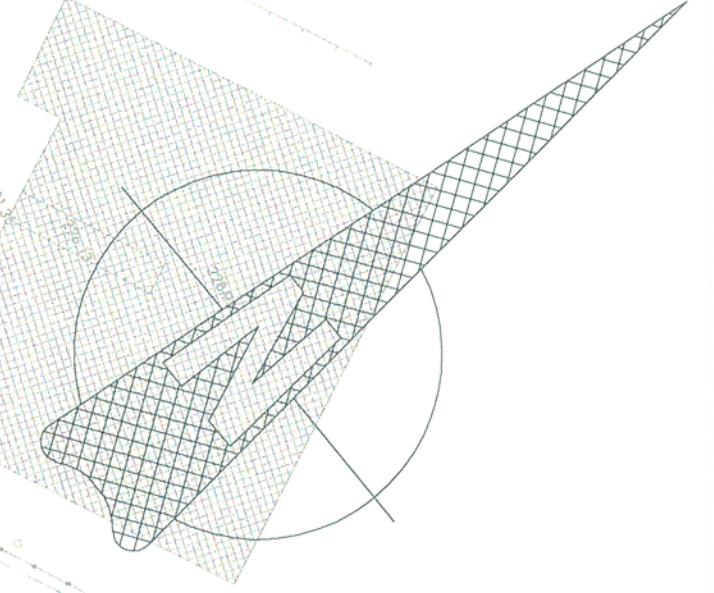

**COMITENTE:**  
**SRFI** GRUPPO FERROVIE DELLO STATO  
**PROGETTAZIONE:**  
**ITZALFERR** GRUPPO FERROVIE DELLO STATO

**INFRASTRUTTURE FERROVIARIE STRATEGICHE DEFINITE**  
**DALLA LEGGE OBBIETTIVO N. 443/01**

**DIREZIONE TECNICA - CENTRO DI PRODUZIONE MILANO**  
**PROGETTO DEFINITIVO PER APPALTO INTEGRATO**  
**POTENZIAMENTO DELLA LINEA RHO-ARONA, TRATTA RHO-GALLARATE**  
**QUADROPPLICAMENTO RHO-PARABIAGO E RACCORDO Y**  
**TRACCIATO FERROVIARIO**  
 Pianimetria di PRG - Tav. 17/34

**SCALA:**  
 1 : 1000

**COMMESSA:** LOTTO FASE ENTE TIPO DOC. OPERAZIONALE/PROGR. PROG. REV.  
**MD1 12 D 26 P7 I F0003 017 B**

| Rev. | Descrizione         | Redatto | Data     | Verificato | Data     | Approvato | Data | Autorezzato | Data |
|------|---------------------|---------|----------|------------|----------|-----------|------|-------------|------|
| A    | Emissione Esclusiva | ...     | 20.03.19 | ...        | 20.03.19 | ...       | ...  | ...         | ...  |
| B    | Validazione         | ...     | ...      | ...        | ...      | ...       | ...  | ...         | ...  |

File: MIL1734PRG00001711.dwg  
 n. ENTE:

