


LEGENDA

- Binario :**
- Esistente
 - Demolito
 - Costituito definitivo nella fase attuale
 - Costituito provvisorio nella fase attuale
 - Costituito definitivo nelle fasi precedenti
 - Costituito provvisorio nelle fasi precedenti
- Opere :**
- Demolito nella fase attuale
 - Costituito definitivo nella fase attuale
 - Costituito nelle fasi precedenti
- NOTA:**
 le progressive e la denominazione dei vertici delle curve si riferiscono alla configurazione di PRG

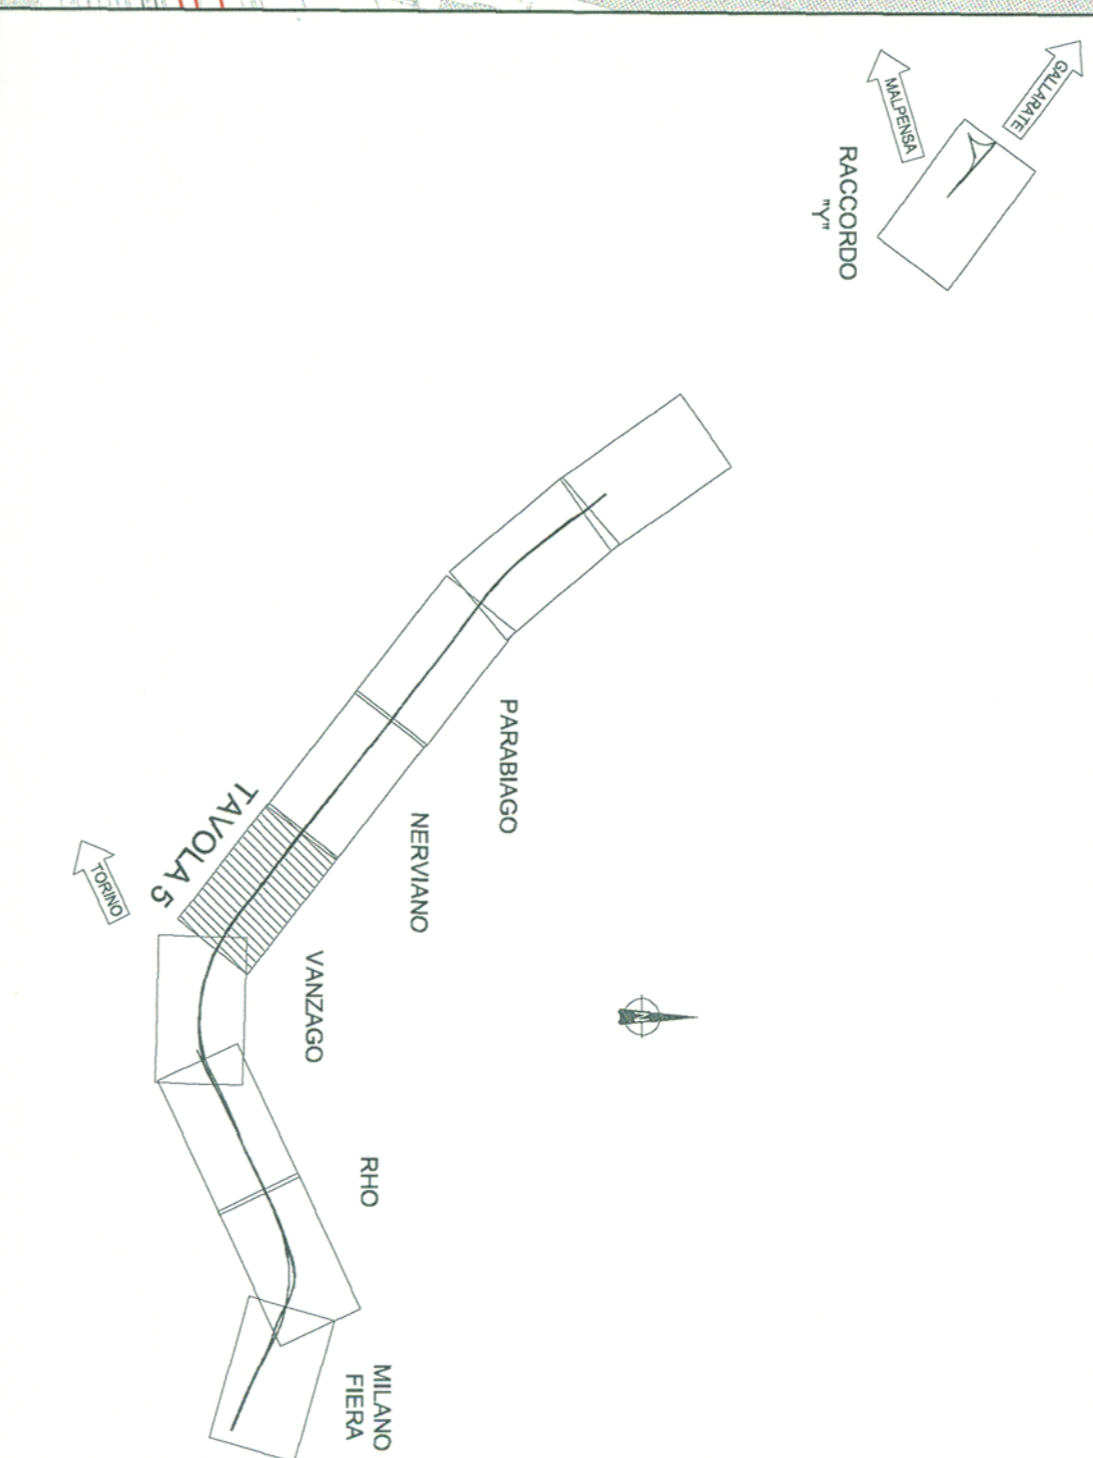

COMITENTE:
SRFI
 GRUPPO FERROVIE DELLO STATO

PROGETTAZIONE:
ITALFERR
 GRUPPO FERROVIE DELLO STATO

INFRASTRUTTURE FERROVIARIE STRATEGICHE DEFINITE
DALLA LEGGE OBBIETTIVO N. 443/01

DIREZIONE TECNICA - CENTRO DI PRODUZIONE MILANO
PROGETTO DEFINITIVO PER APPALTO INTEGRATO

POTENZIAMENTO DELLA LINEA RHO-ARONA, TRATTA RHO-GALLARATE
QUADRIPLICAMENTO RHO-PARABIAICO E RACCORDO Y

TRAACCIATO FERROVIARIO
 Planimetria fase 1 di linea - Tav 5/17

SCALA:
1 : 2000

COMMESSA: LOTTO FASE ENTE TIPO DOC. OPERA/DISCIPLINA PROG. REV.

MDL1	12	D	26	P6	IF1004	005	B
------	----	---	----	----	--------	-----	---

Rev./A	Descrizione	Redatto	Data	Verificato	Data	Approvato	Data	Autorizzato	Data
A	Emissione Especifica	M. Biondi	17/06/10	D. Sironi	17/06/10	S. Biondi			
B	Recupero Osservazioni	C. P. Rossi	aprile '11	D. Sironi	aprile '11	S. Biondi			
	Validazione	S. Biondi	aprile '11	D. Sironi	aprile '11	S. Biondi			

FILE: MDL1125289EPR1040028.dwg

n. ENR.: