


1	2	
---	---	---	---	---	---	---	---	---	----	----	-----


1	2	
---	---	---	---	---	---	---	---	---	----	----	-----

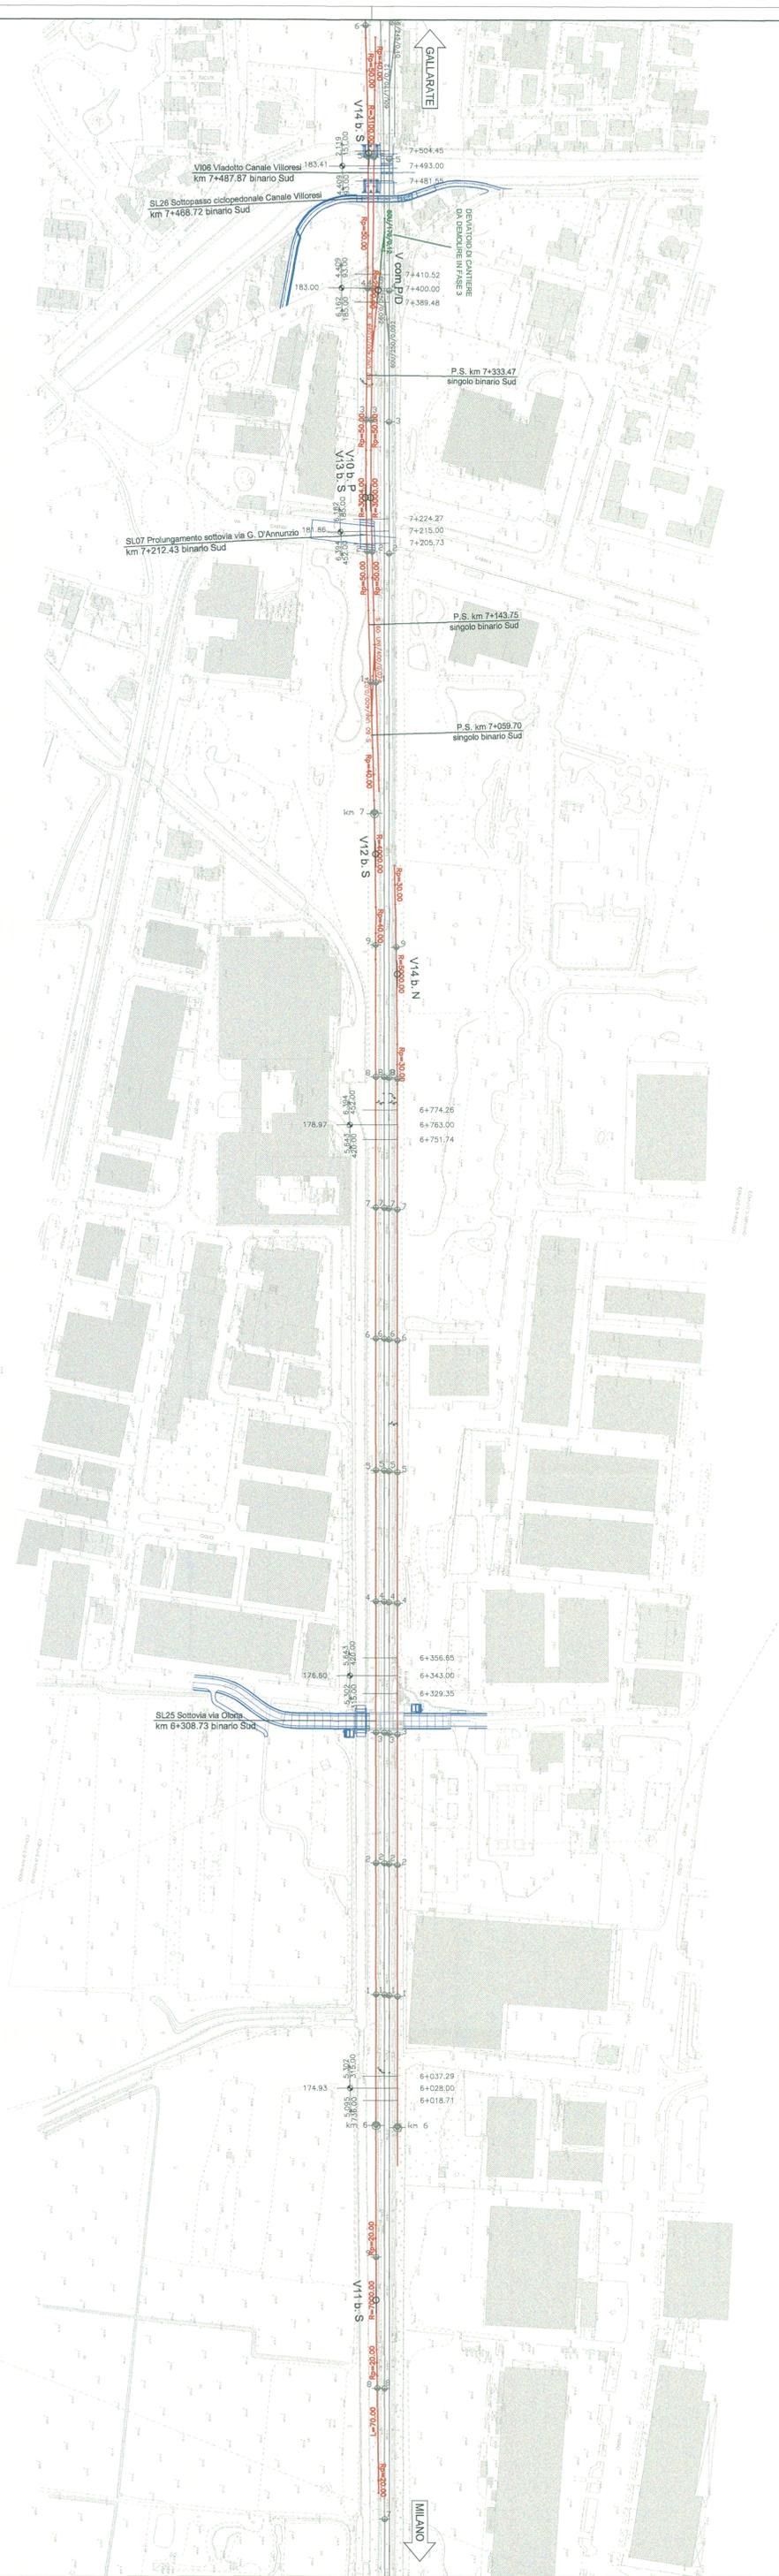

1	2	
---	---	---	---	---	---	---	---	---	----	----	-----



- LEGENDA**
- Binario :
- Esistente
  - Demolito
  - Costruito definitivo nella fase attuale
  - Costruito provvisorio nella fase attuale
  - Costruito definitivo nelle fasi precedenti
  - Costruito provvisorio nelle fasi precedenti
- Opere :
- Demolito nella fase attuale
  - Costruito definitivo nella fase attuale
  - Costruito nelle fasi precedenti
- NOTA: le progressive e la denominazione dei vertici delle curve si riferiscono alla configurazione di PRG

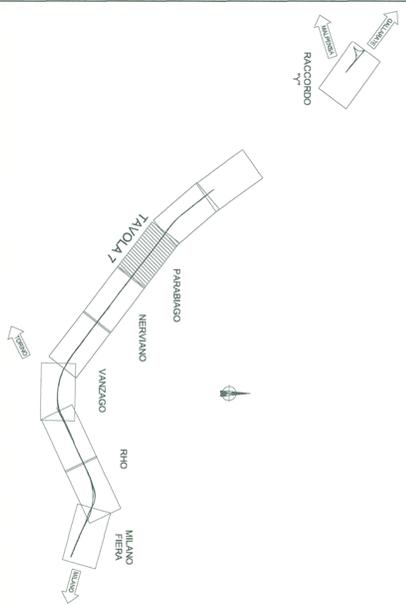

COMMITTENTE: **FRFI** AREA PARABIAGO/ARONA/TRAVERA GRUPPO FERROVIE DELLO STATO

PROGETTAZIONE: **ITALFERR** GRUPPO FERROVIE DELLO STATO

**INFRASTRUTTURE FERROVIARIE STRATEGICHE DEFINITE DALLA LEGGE OBIETTIVO N. 443/01**

**DIREZIONE TECNICA - CENTRO DI PRODUZIONE MILANO**

**PROGETTO DEFINITIVO PER APPALTO INTEGRATO**

**POTENZIAMENTO DELLA LINEA RHO-ARONA, TRATTA RHO-GALLARATE**

**QUADRUPPLICAMENTO RHO-PARABIAGO E RACCORDO Y**

**TRACCIATO FERROVIARIO**

Planimetria fase 1 di linea - Tav 7/17

SCALA: **1 : 2000**

COMMESSA LOTTO FASE ENTE TIPO DOC. OPERAZIONE/PROGR. REV.

**MDL1 12 D 26 P6 IF1004 007 B**

Rev.	Descrizione	Redatto	Verificato	Data	Approvato	Data	Autorizzazio	Data
A	Emissione Esecutiva	M. Rossi	M. Rossi	17/08/10	S. Rossi	17/08/10	D. Rossi	17/08/10
B	Recupero Osservazioni	M. Rossi	M. Rossi	17/08/10	S. Rossi	17/08/10	D. Rossi	17/08/10

File: MDL115208P01\_1004073.dwg

N. Ediz.: \_\_\_\_\_