




LEGENDA

- Binario :**
- Esistente
 - Demolito
 - Costruito definitivo nella fase attuale
 - Costruito provvisorio nella fase attuale
 - Costruito definitivo nelle fasi precedenti
 - Costruito provvisorio nelle fasi precedenti
- Opere :**
- Demolito nella fase attuale
 - Costruito definitivo nella fase attuale
 - Costruito nelle fasi precedenti
- NOTA:**
le progressive e la denominazione dei vertici delle curve si riferiscono alla configurazione di PRG

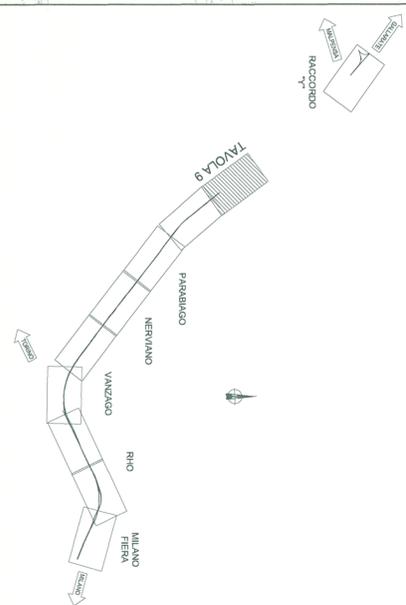

COMMITTENTE:
SRF
GRUPPO FERROVIE DELLO STATO

PROGETTAZIONE:
ITALFER
GRUPPO FERROVIE DELLO STATO

**INFRASTRUTTURE FERROVIARIE STRATEGICHE DEFINITE
DALLA LEGGE OBIETTIVO N. 443/01**

**DIREZIONE TECNICA - CENTRO DI PRODUZIONE MILANO
PROGETTO DEFINITIVO PER APPALTO INTEGRATO
POTENZIAMENTO DELLA LINEA RHO-ARONA, TRATTA RHO-GALLARATE
QUADRUPPLICAMENTO RHO-PARABIAGO E RACCORDO Y
TRACCIATO FERROVIARIO
Planimetria fase 1 di linea - Tav 9/17**

SCALA:
1 : 2000

COMMESSA LOTTO FASE ENTE TIPO DOC. OPERA/DISCIPLINA PROG. REV.
MD1 12 D 26 P6 I-F-1004 009 A

Rev.	Descrizione	Redatto	Data	Verificato	Data	Approvato	Data	Autorizzato	Data
A	Emissione Esecutiva	M. Bazzani	17.09.10	D. Lomazzi	17.09.10	S. Bazzani		D. Lomazzi	