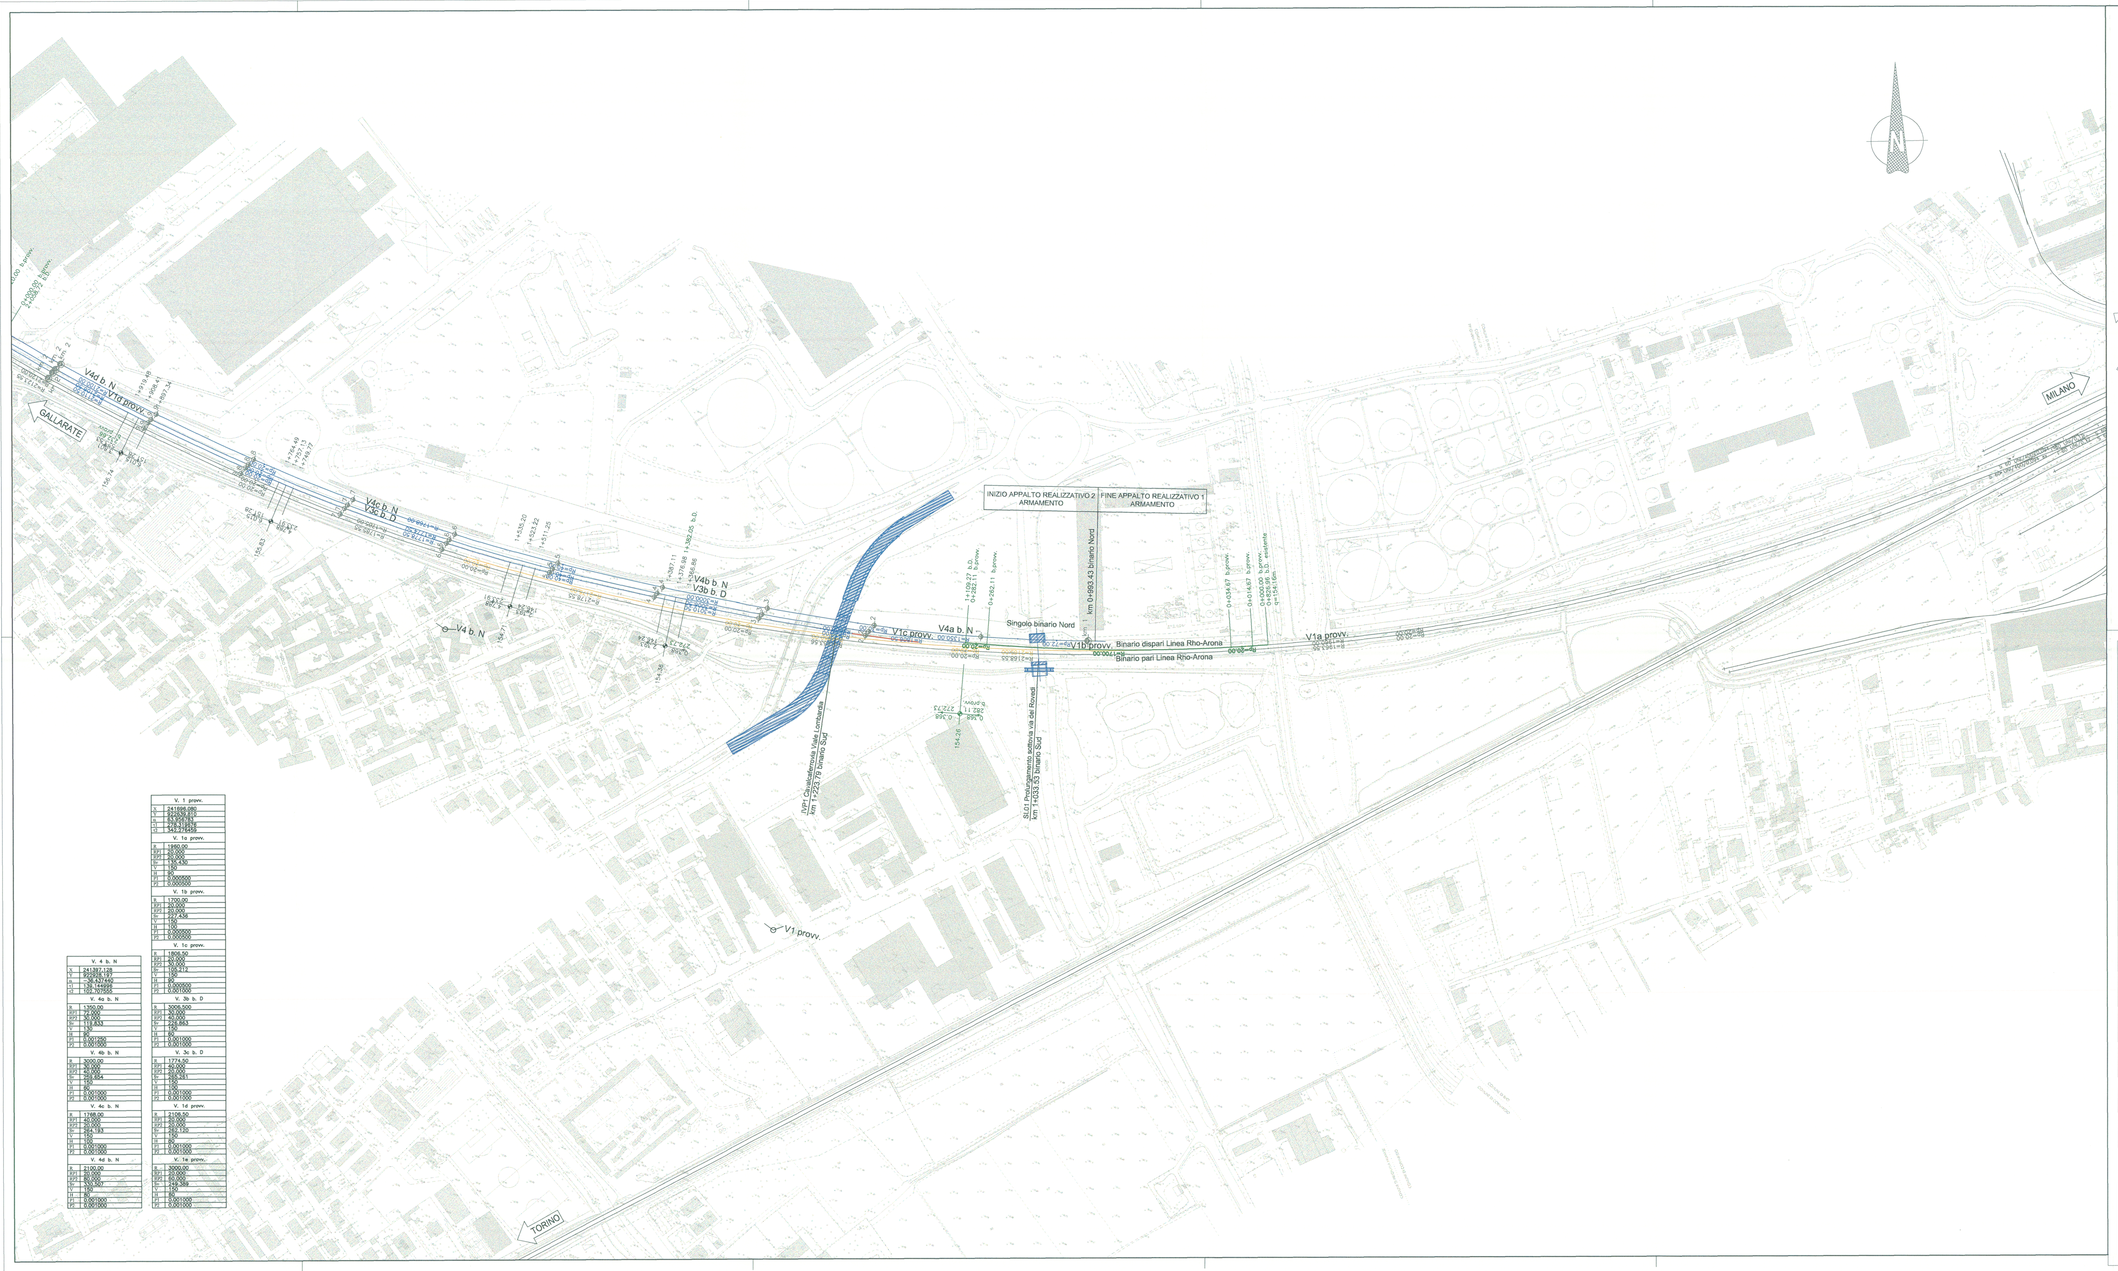
GALLARATE
MILANO
TORINO
V4d b. N
V1d provv.
V4c b. N
V3c b. D
V4b b. N
V3b b. D
V4 b. N
V1c provv.
V4a b. N
V1b provv.
V1a provv.
V1 provv.
INIZIO APPALTO REALIZZATIVO 2 ARMAMENTO
FINE APPALTO REALIZZATIVO 1 ARMAMENTO
km 0+599.43 binario nord
Singolo binario Nord
Binario dispari Linea Rho-Arona
Binario pari Linea Rho-Arona
km 1+023.70 binario Sud
km 1+023.70 binario Sud
km 0+000.00 binario Sud
km 0+000.00 binario Nord
km 0+000.00 binario Nord
km 0+000.00