



1	2	3	4	5	6	7	8	9	10
11	12	13	14	15	16	17	18	19	20
21	22	23	24	25	26	27	28	29	30
31	32	33	34	35	36	37	38	39	40
41	42	43	44	45	46	47	48	49	50
51	52	53	54	55	56	57	58	59	60
61	62	63	64	65	66	67	68	69	70
71	72	73	74	75	76	77	78	79	80
81	82	83	84	85	86	87	88	89	90
91	92	93	94	95	96	97	98	99	100

1	2	3	4	5	6	7	8	9	10
11	12	13	14	15	16	17	18	19	20
21	22	23	24	25	26	27	28	29	30
31	32	33	34	35	36	37	38	39	40
41	42	43	44	45	46	47	48	49	50
51	52	53	54	55	56	57	58	59	60
61	62	63	64	65	66	67	68	69	70
71	72	73	74	75	76	77	78	79	80
81	82	83	84	85	86	87	88	89	90
91	92	93	94	95	96	97	98	99	100

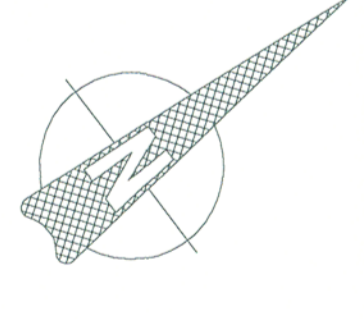

- LEGENDA**
- Binario :**
- Esistente
 - Demolito
 - Costituito definitivo nella fase attuale
 - Costituito provvisorio nella fase attuale
 - Costituito definitivo nella fase precedenti
 - Costituito provvisorio nella fase precedenti
- Opere :**
- Demolito nella fase attuale
 - Costituito definitivo nella fase attuale
 - Costituito nella fase precedenti

NOTA: le progressive e la denominazione dei vertici delle curve si riferiscono alla configurazione di PRG

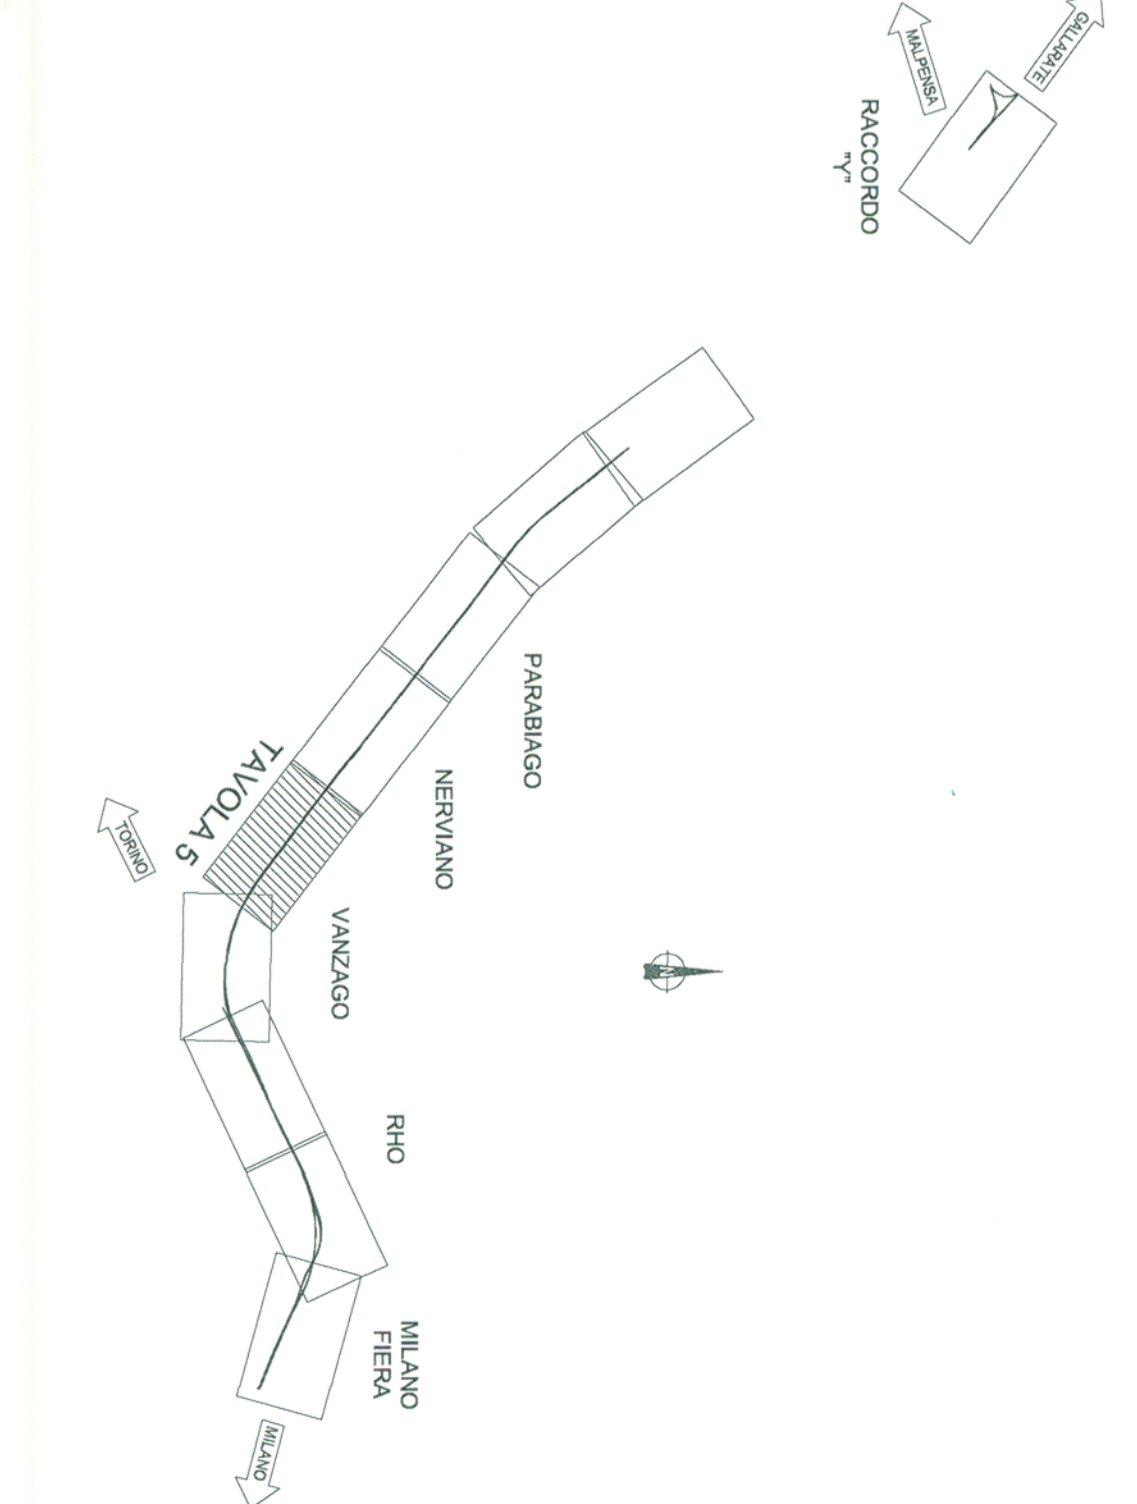

COMMITENTE:
RFI
 RETT FERROVIARIA ITALIANA
 GRUPPO FERROVIE DELLO STATO

PROGETTIZZAZIONE:
ITALFER
 GRUPPO FERROVIE DELLO STATO

INFRASTRUTTURE FERROVIARIE STRATEGICHE DEFINITE DALLA LEGGE OBIETTIVO N. 443/01

DIREZIONE TECNICA - CENTRO DI PRODUZIONE MILANO

PROGETTO DEFINITIVO PER APPALTO INTEGRATO

POTENZIAMENTO DELLA LINEA RHO-ARONA. TRATTA RHO-GALLARATE

QUADRIPLICAMENTO RHO-PARABIAICO E RACCORDO Y TRACCIATO FERROVIARIO

Planimetria fase 2 di linea - Tav 5/17

COMMESSA	LOTTO FASE ENTE	TIPO DOC.	OPERAZIONE/DESCRIZIONE	PROGR.	REV.
MDL1	12	D	26	P6	IF2004
					005
					B

Rev.	Descrizione	Redatto	Data	Verificato	Data	Approvato	Data	Autorizzato / Data
A	Emissione Esecutiva	M. Baccin	17.09.10	U. Cassone	17.09.10	S. Sarti		
B	Risparmio Osservazione Vandalone	M. Baccin	aprile 11	U. Cassone	aprile 11	S. Sarti		

SCALA: 1 : 2000

FILE: IRL1170329P0200003.dwg

N. EMB: