V. 9 b. N	
X	239175.133
Y	5046013.973
α	-1.574000
R	24.999994
E	5147.6808
S	5000.000
L	69.56
D	69.471
G	0.000
N	50.000
M	0.007
T	0.039
F	0.001000

V.5 provv.	
X	239430.664
Y	5046239.853
α	-1.571000
R	24.999994
E	5147.6808
S	5000.000
L	69.56
D	69.899
G	0.000
N	50.000
M	0.039
T	0.039
F	0.001000

V.3 provv.	
X	239577.999
Y	5046317.990
α	-1.571000
R	24.999994
E	5147.6808
S	5000.000
L	69.56
D	69.899
G	0.000
N	50.000
M	0.039
T	0.039
F	0.001000

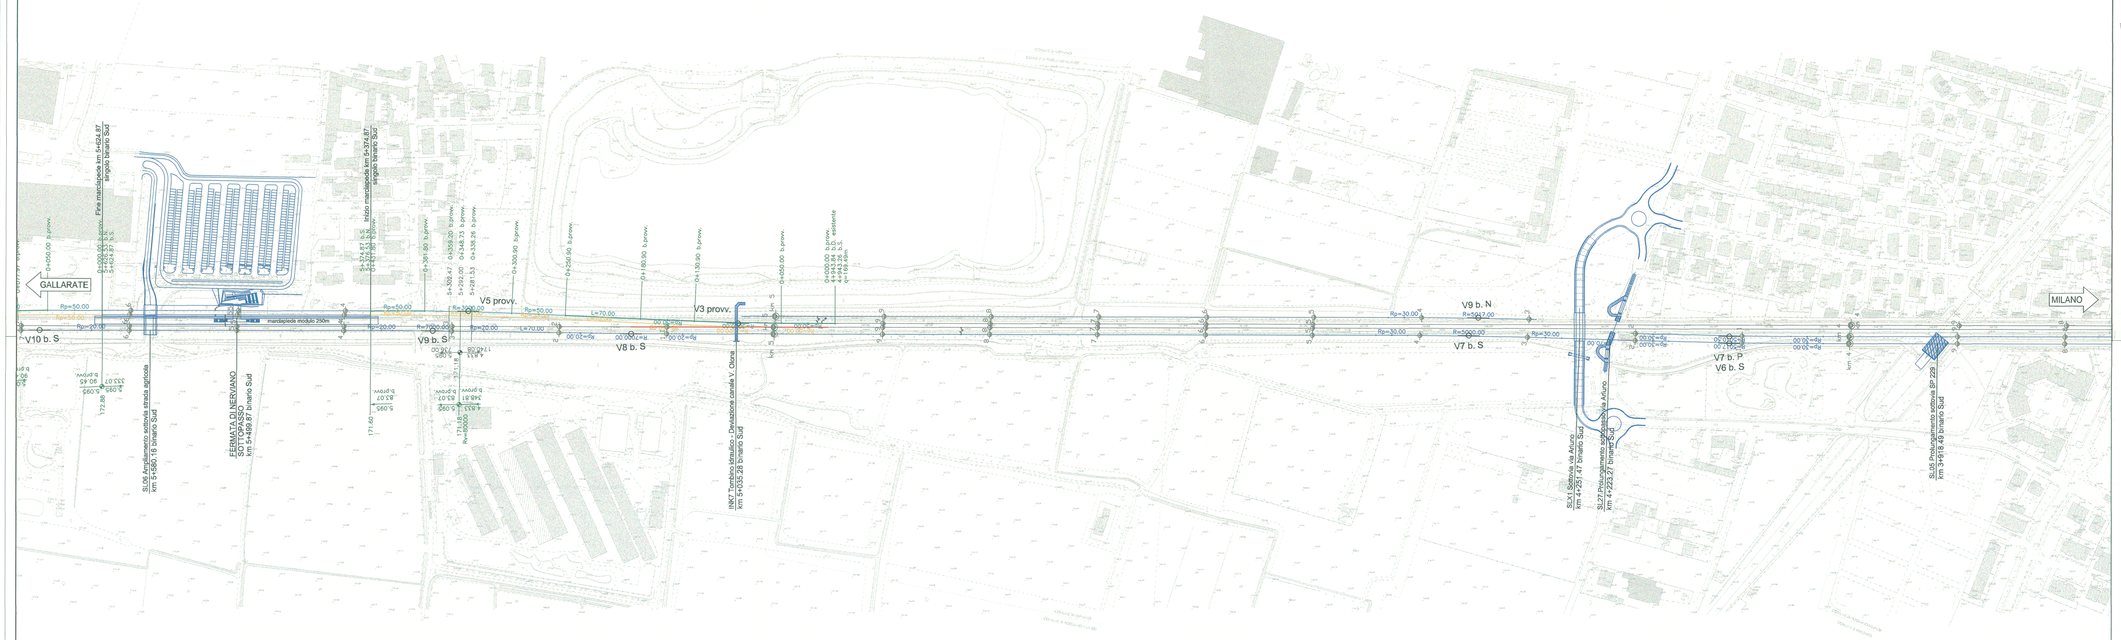

V. 10 b. S	
X	239110.089
Y	5046000.000
α	-1.571000
R	-141.113000
E	5147.6808
S	5000.000
L	21.000
D	14.793
G	0.000
N	50.000
M	0.000
T	0.000
F	0.001000

V. 9 b. S	
X	239188.375
Y	5046000.000
α	-1.571000
R	-24.999994
E	5147.6808
S	5000.000
L	21.000
D	14.793
G	0.000
N	50.000
M	0.000
T	0.000
F	0.001000

V. 8 b. S	
X	239242.844
Y	5046000.000
α	-1.571000
R	24.999994
E	5147.6808
S	5000.000
L	21.000
D	14.793
G	0.000
N	50.000
M	0.000
T	0.000
F	0.001000

V. 7 b. S	
X	239157.892
Y	5045851.832
α	-1.571000
R	24.999994
E	5147.6808
S	5000.000
L	112.806
D	79.806
G	0.000
N	50.000
M	0.000
T	0.000
F	0.001000

V. 6 b. S	
X	239245.472
Y	5045851.832
α	-1.571000
R	24.999994
E	5147.6808
S	5000.000
L	112.806
D	79.806
G	0.000
N	50.000
M	0.000
T	0.000
F	0.001000

V. 7 b. P	
X	239349.727
Y	5045851.832
α	-1.571000
R	24.999994
E	5147.6808
S	5000.000
L	112.156
D	79.156
G	0.000
N	50.000
M	0.000
T	0.000
F	0.001000

LEGENDA

Binario :

- Esistente
- Demolito
- Costruito definitivo nella fase attuale
- Costruito provvisorio nella fase attuale
- Costruito definitivo nelle fasi precedenti
- Costruito provvisorio nelle fasi precedenti

Opere :

- Demolito nella fase attuale
- Costruito definitivo nella fase attuale
- Costruito nelle fasi precedenti

NOTA: le progressive e la denominazione dei vertici delle curve si riferiscono alla configurazione di PRG

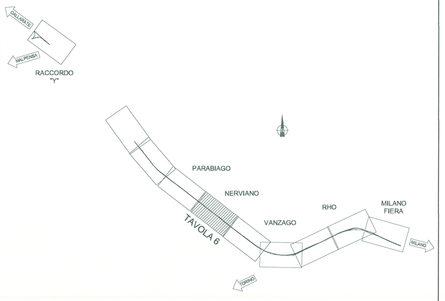

COMMITTENTE:

RFI RETE FERROVIARIA ITALIANA
GRUPPO FERROVIE DELLO STATO

PROGETTAZIONE:

ITALFERR
GRUPPO FERROVIE DELLO STATO

INFRASTRUTTURE FERROVIARIE STRATEGICHE DEFINITE DALLA LEGGE OBIETTIVO N. 443/01

DIREZIONE TECNICA - CENTRO DI PRODUZIONE MILANO

PROGETTO DEFINITIVO PER APPALTO INTEGRATO

POTENZIAMENTO DELLA LINEA RHO-ARONA. TRATTA RHO-GALLARATE QUADRUPLICAMENTO RHO-PARABIAGO E RACCORDO Y

TRACCIATO FERROVIARIO
Planimetria fase 3 di linea - Tav 6/17

SCALA : 1 : 2000

COMMESSA	LOTTO	FASE	ENTE	TIPO DOC.	OPERA/DISCIPLINA	PROGR.	REV.
MDL1	12	D	26	P6	I F3004	006	B

Revis.	Descrizione	Redatto	Data	Verificato	Data	Approvato	Data	Autorizzato / Data
A	Emissione Esecutiva	M.Brindisi	17.09.10	D.Lavacca	17.09.10	S.Borelli		D.Lavacca
B	Recepimento Osservazioni Validazione	C.Bruscaglioni S.Guglielmi	aprile '11	D.Lavacca	aprile '11	S.Borelli		D.Lavacca

File: MDL112D26PIIF3004006B.dwg

n. Elab.: