




OPERA TR.22 - SOTTOSCARPA CON TERRA RINFORZATA
PIANTA - SCALA 1:200

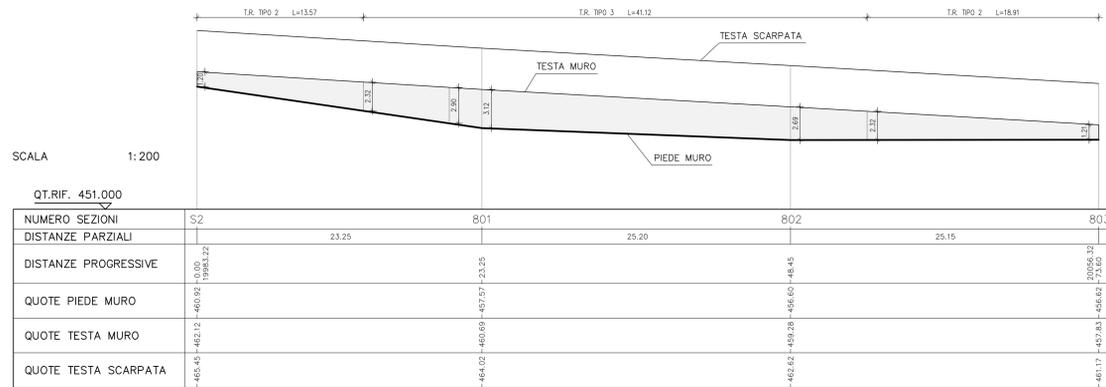


OPERA TR.22 - SOTTOSCARPA CON TERRA RINFORZATA
PIANTA - SCALA 1:200

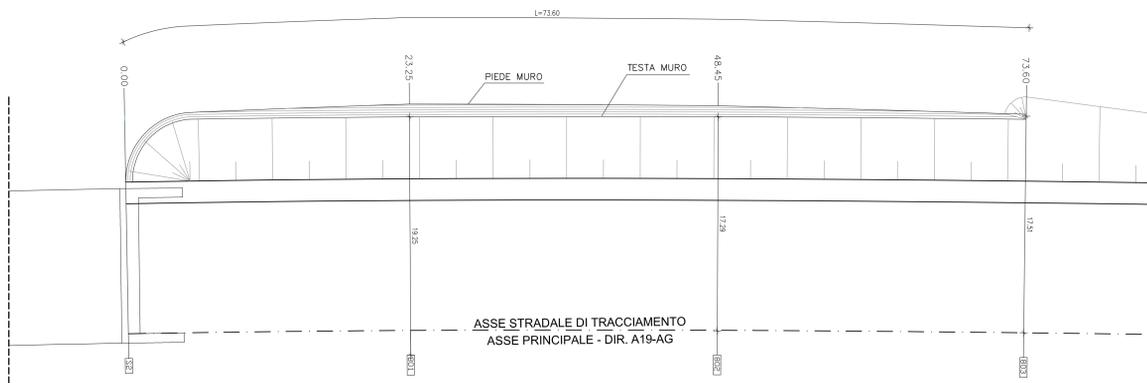


OPERA TR.15 - SOTTOSCARPA CON TERRA RINFORZATA
PIANTA - SCALA 1:200

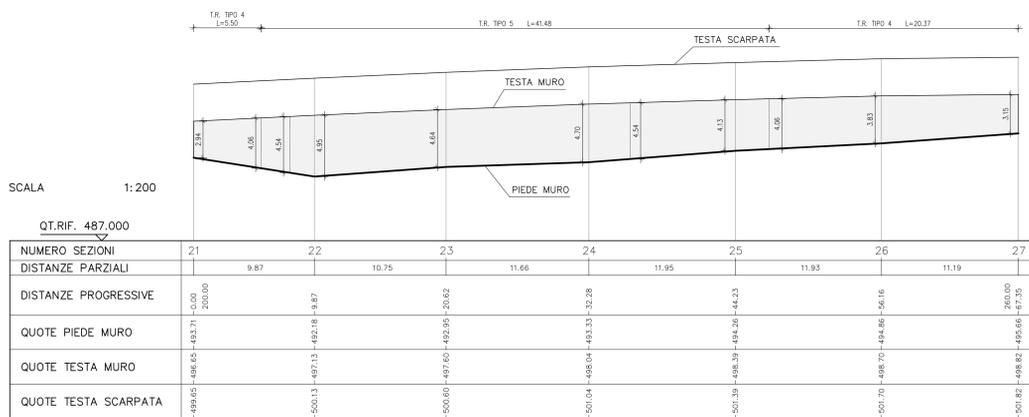


OPERA TR.15 - SOTTOSCARPA CON TERRA RINFORZATA
PIANTA - SCALA 1:200

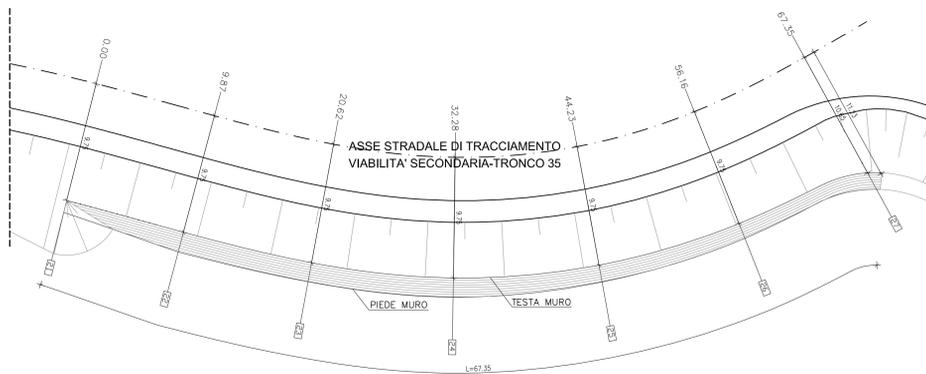


OPERA TR.26 - SOTTOSCARPA CON TERRA RINFORZATA
PIANTA - SCALA 1:200

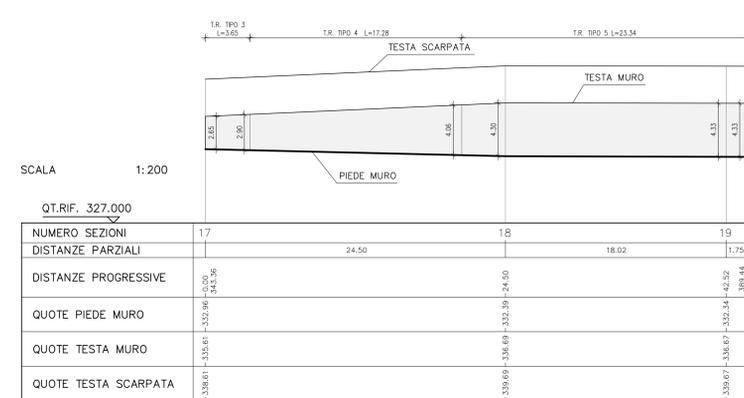


OPERA TR.26 - SOTTOSCARPA CON TERRA RINFORZATA
PIANTA - SCALA 1:200

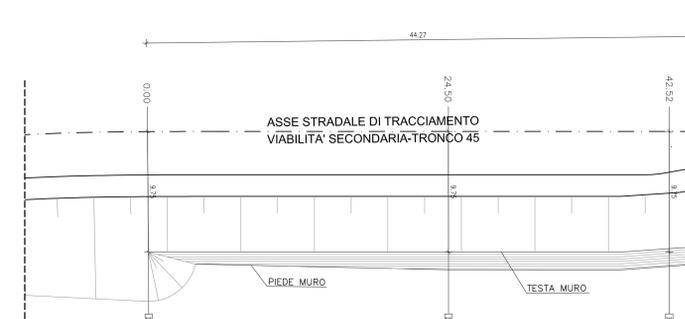


OPERA TR.23 - SOTTOSCARPA CON TERRA RINFORZATA
PIANTA - SCALA 1:200

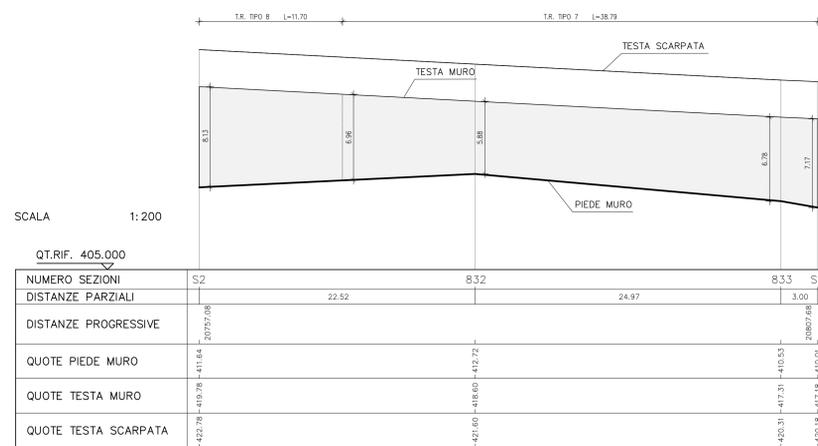


OPERA TR.23 - SOTTOSCARPA CON TERRA RINFORZATA
PIANTA - SCALA 1:200

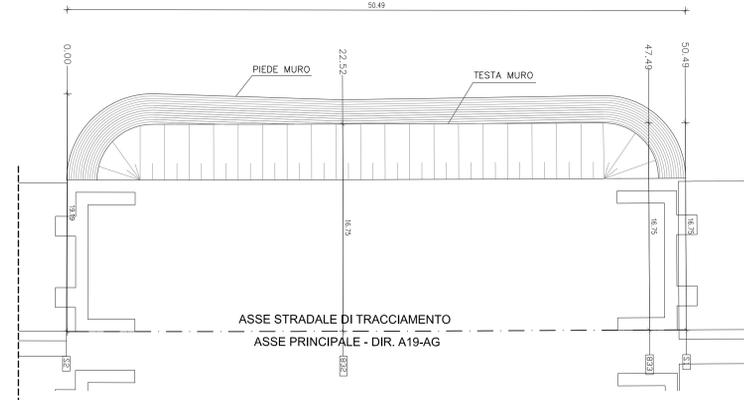


SOTTOSCARPA RILEVATO IN TERRA ARMATA
CON PARAMENTO ESTERNO IN TERRA SU TERRENO

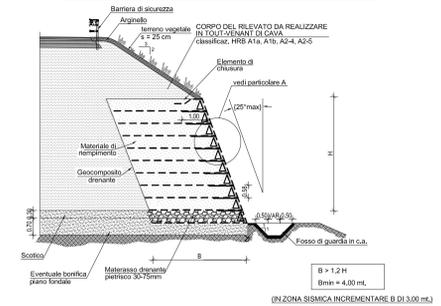


SOTTOSCARPA RILEVATO IN TERRA ARMATA
CON PARAMENTO ESTERNO IN TERRA SU BORDO ARGINE

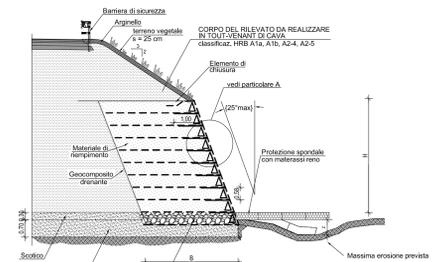

PARTICOLARE A

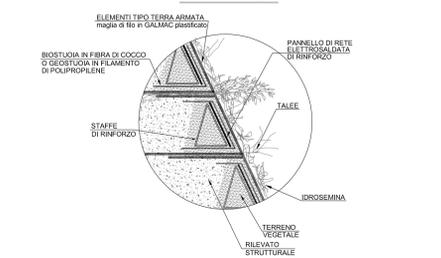

ALTEZZE TIPO CON PARAMENTO INERBITO

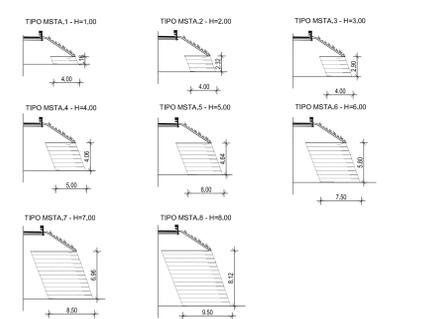

ANAS S.p.A.
Direzione Centrale Programmazione Progettazione

**CORRIDOIO PLURIMODALE TIRRENICO-NORD EUROPA
ITINERARIO AGRIGENTO - CALTANISSETTA - A19
S.S. N° 640 "DI PORTO EMPEDOCLE"
AMMODERNAMENTO E ADEGUAMENTO ALLA CAT. B DEL D.M. 5.11.2001
Dal km 44+000 allo sviccolo con l'A19**

PROGETTO DEFINITIVO

GRUPPO DI PROGETTAZIONE: **ATI: TECHNITAL s.p.a. (mandataria) S.I.S. Studio di Ingegneria Stradale s.r.l. DELTA Ingegneria s.r.l. INFRATEC s.r.l. Consulting Engineering PROGIN s.p.a.**

RESPONSABILI DI PROGETTO: **Dott. Ing. M. Raccosta, Prof. Ing. A. Breviglieri, Dott. Ing. M. Carino, Dott. Ing. N. Traccoli, Dott. Ing. Potenza, Dott. Ing. S. Esposito**

IL GEOLOGO: **Dott. Ing. M. Raccosta**

INTEGRAZIONE PRESTAZIONI SPECIALISTICHE: **Dott. Ing. M. Raccosta**

VISTO IL RESPONSABILE DEL PROCEDIMENTO: **Dott. Ing. Massimiliano Fidenzi**

VISTO IL RESPONSABILE DEL SERVIZIO PROGETTAZIONE: **Dott. Ing. Antonio Valente**

DATA: **04/11/11**

PROTOCOLLO: **04/11/11**

OPERE D'ARTE MINORE - TERRE RINFORZATE
OPERA TR.22 - PROG. 19+983.22 - 20+056.32 (PISTA DX)
OPERA TR.26 - PROG. 0+000 - 0+067.35 (TRONCO 45)
OPERA TR.15 - PROG. 0+200.00 - 0+260.00 (TRONCO 35)
OPERA TR.23 - PROG. 20+757.08 - 20+807.68 (PISTA DX)
PIANTE, PROFILI, SEZIONI E PARTICOLARI

CODICE PROGETTO	NOME FILE	REVISIONE	FOGLIO	SCALA
L0407B D 0501	L0407B-D-0501-POI-0502-STR-D04-ADM	A	04/11	1:200

REV.	EMMISSIONE	DATA	VERIFICATO	CONTROLLATO	APPROVATO
D					
C					
B					
A	EMMISSIONE	Ottobre 2008	E. Miliga	F. Arcuti	C. Maro
REV.	DESCRIZIONE	DATA	VERIFICATO	CONTROLLATO	APPROVATO