

Fig. IND.11202881R3100088.dwg

Rev.:	Descrizione	Redatto	Data	Verificato	Data	Approvato	Data	Autorezzato	Data
A	Emissioni Esecutiva	Milano	17/08/10	Dalmeida	17/08/10	Silvani			
B	Raccolimento Osservazioni		aprile 11	Dalmeida	aprile 11	Silvani			
	Validazione								

COMMESSA LOTTO FASE ENTE TIPO DOC. OPERA/DISCIPLINA PROG. REV.

MDL 1 12 D 26 P6 I F3104 008 B

SCALA: 1 : 2000

TRACCIATO FERROVIARIO

POTENZIAMENTO DELLA LINEA RHO-ARONA. TRATTA RHO-GALLARATE QUADRIPLICAMENTO RHO-PARABIAGO E RACCORDO Y

DIREZIONE TECNICA - CENTRO DI PRODUZIONE MILANO

PROGETTO DEFINITIVO PER APPALTO INTEGRATO

INFRASTRUTTURE FERROVIARIE STRATEGICHE DEFINITE DALLA LEGGE OBIETTIVO N. 443/01

GRUPPO FERROVIE DELLO STATO

GRUPPO FERROVIE DELLO STATO

COMMITTENTE:

GRUPPO FERROVIE ITALIANA


GRUPPO FERROVIE DELLO STATO

PROGETTAZIONE:

GRUPPO FERROVIE DELLO STATO

GRUPPO FERROVIE DELLO STATO

GRUPPO FERROVIE DELLO STATO

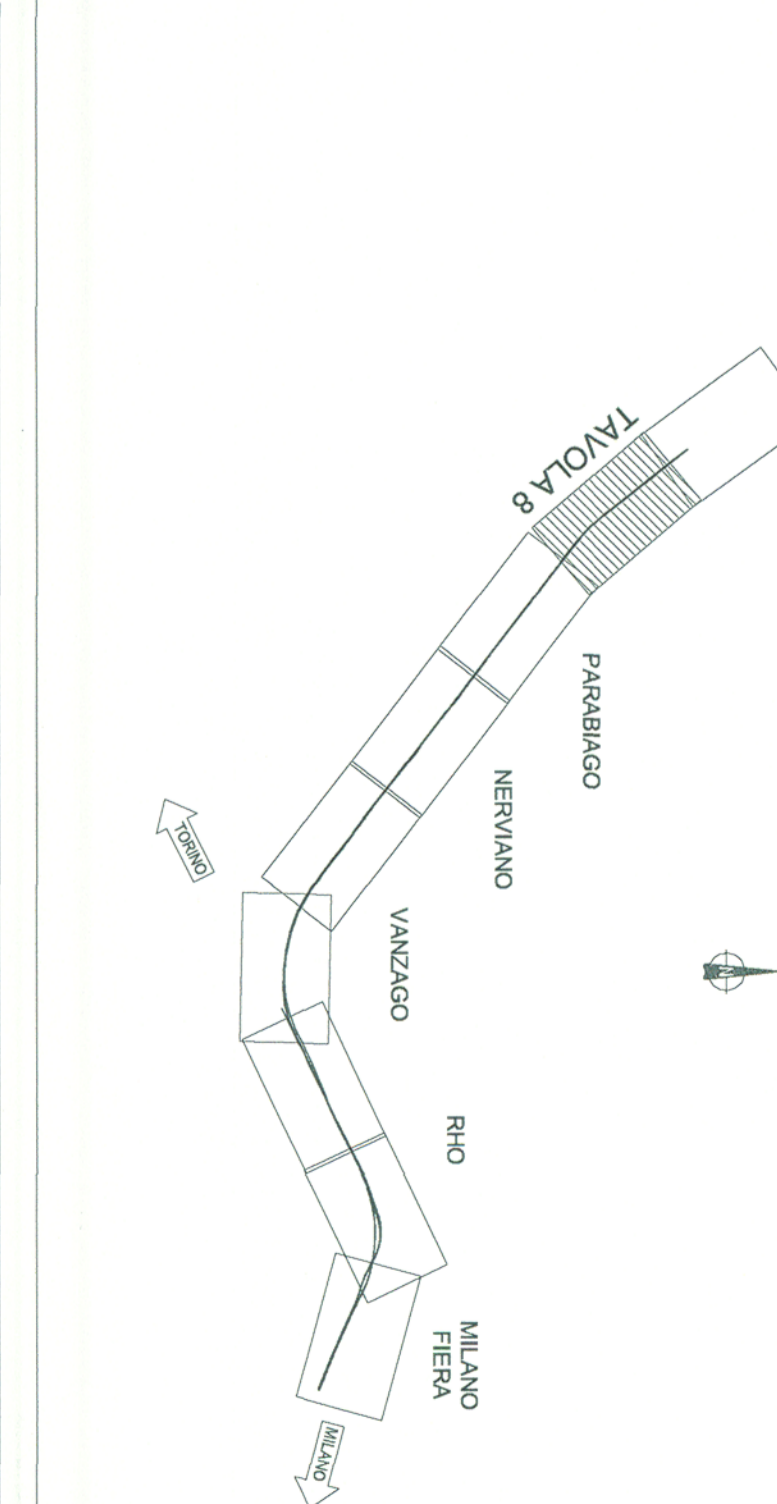

NOTA: Le progressive e la denominazione dei vertici delle curve si riferiscono alla configurazione di PRG