




OPERA TR.16 - SOTTOSCARPA CON TERRA RINFORZATA
PIANTA - SCALA 1:200

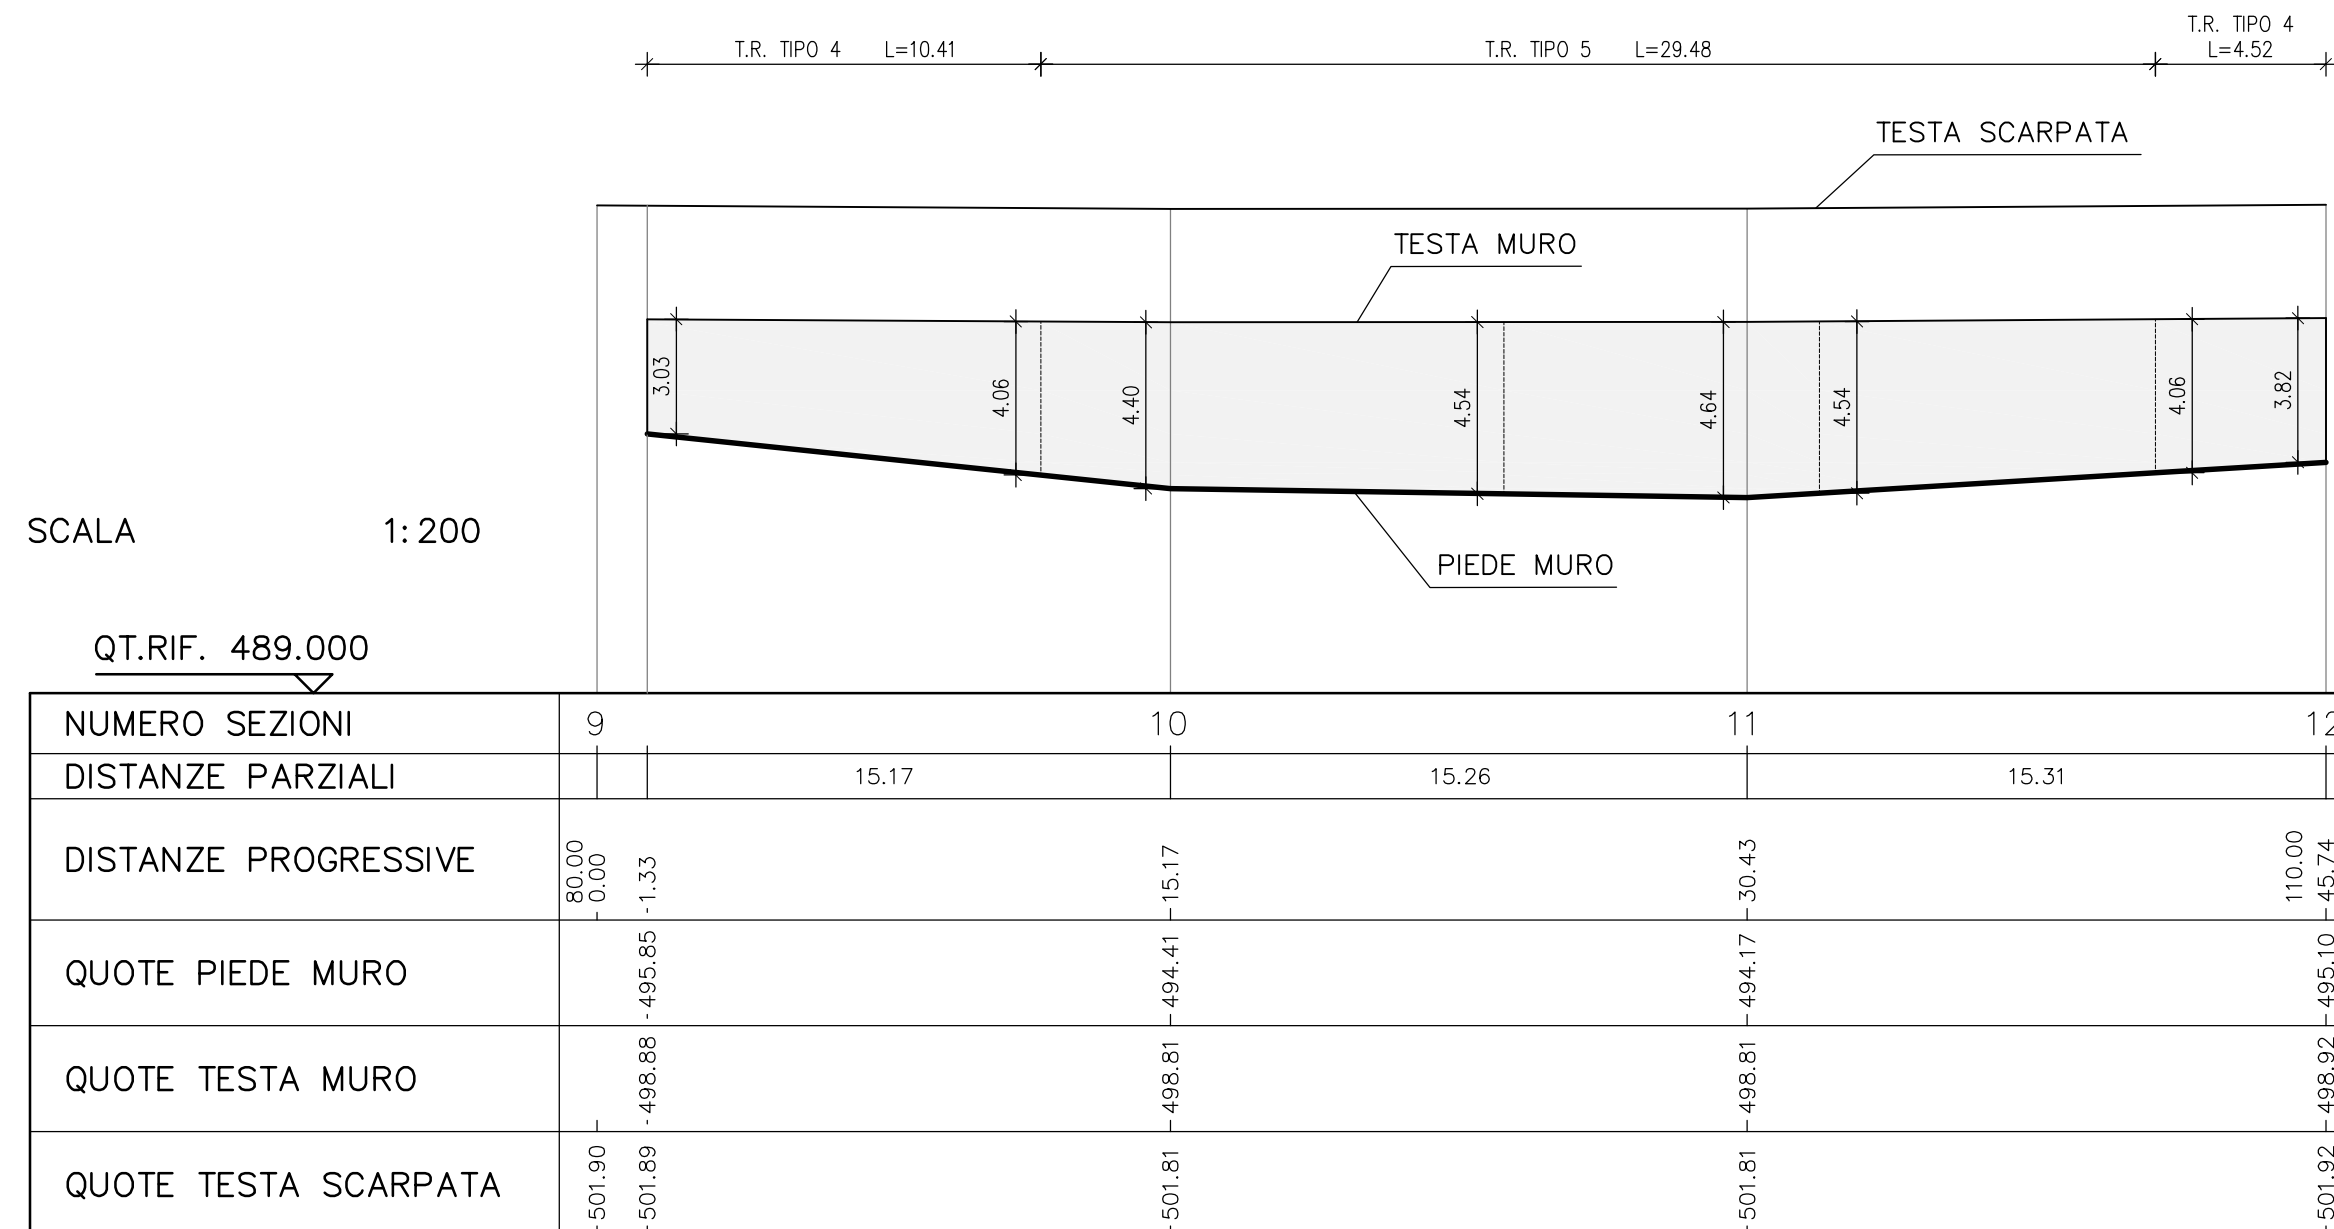


OPERA TR.16 - SOTTOSCARPA CON TERRA RINFORZATA
PIANTA - SCALA 1:200

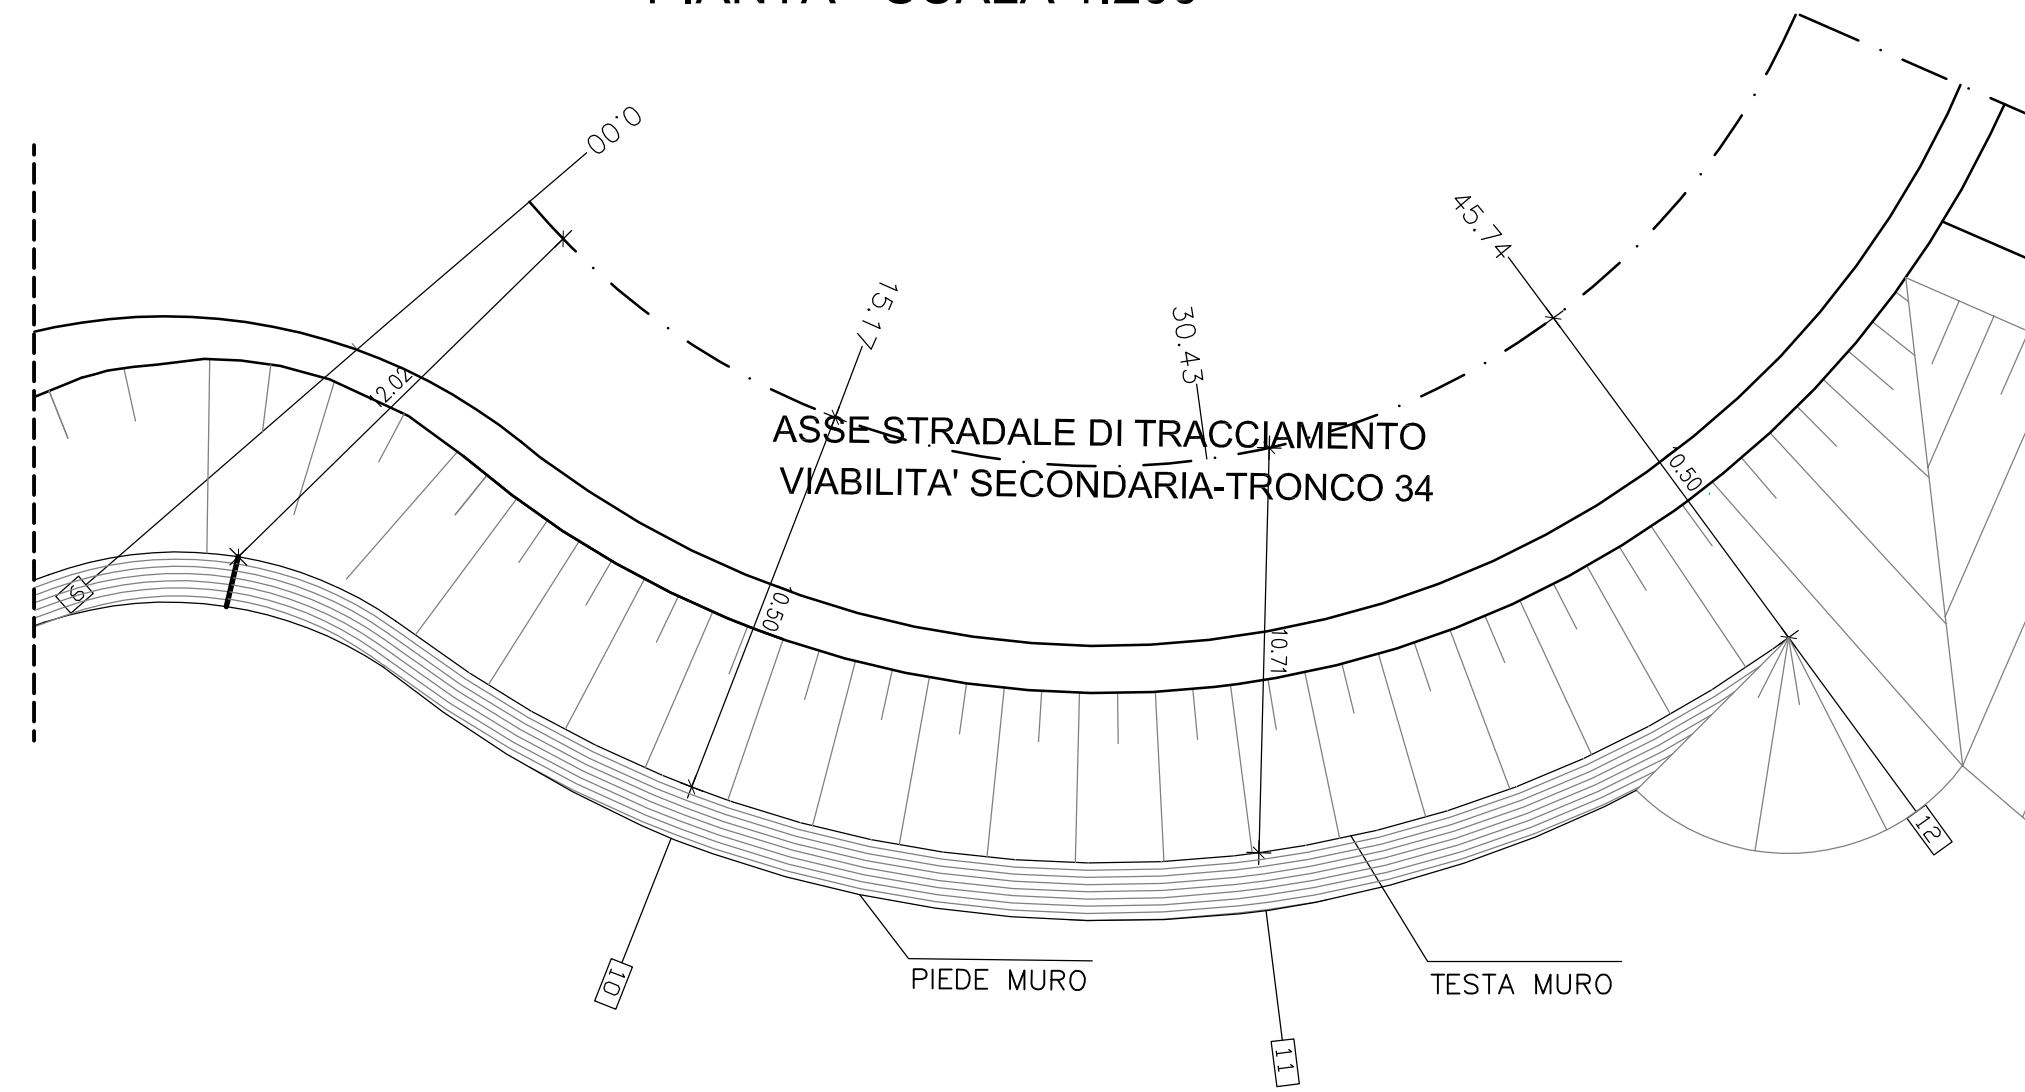


OPERA TR.29 - SOTTOSCARPA CON TERRA RINFORZATA
PIANTA - SCALA 1:200

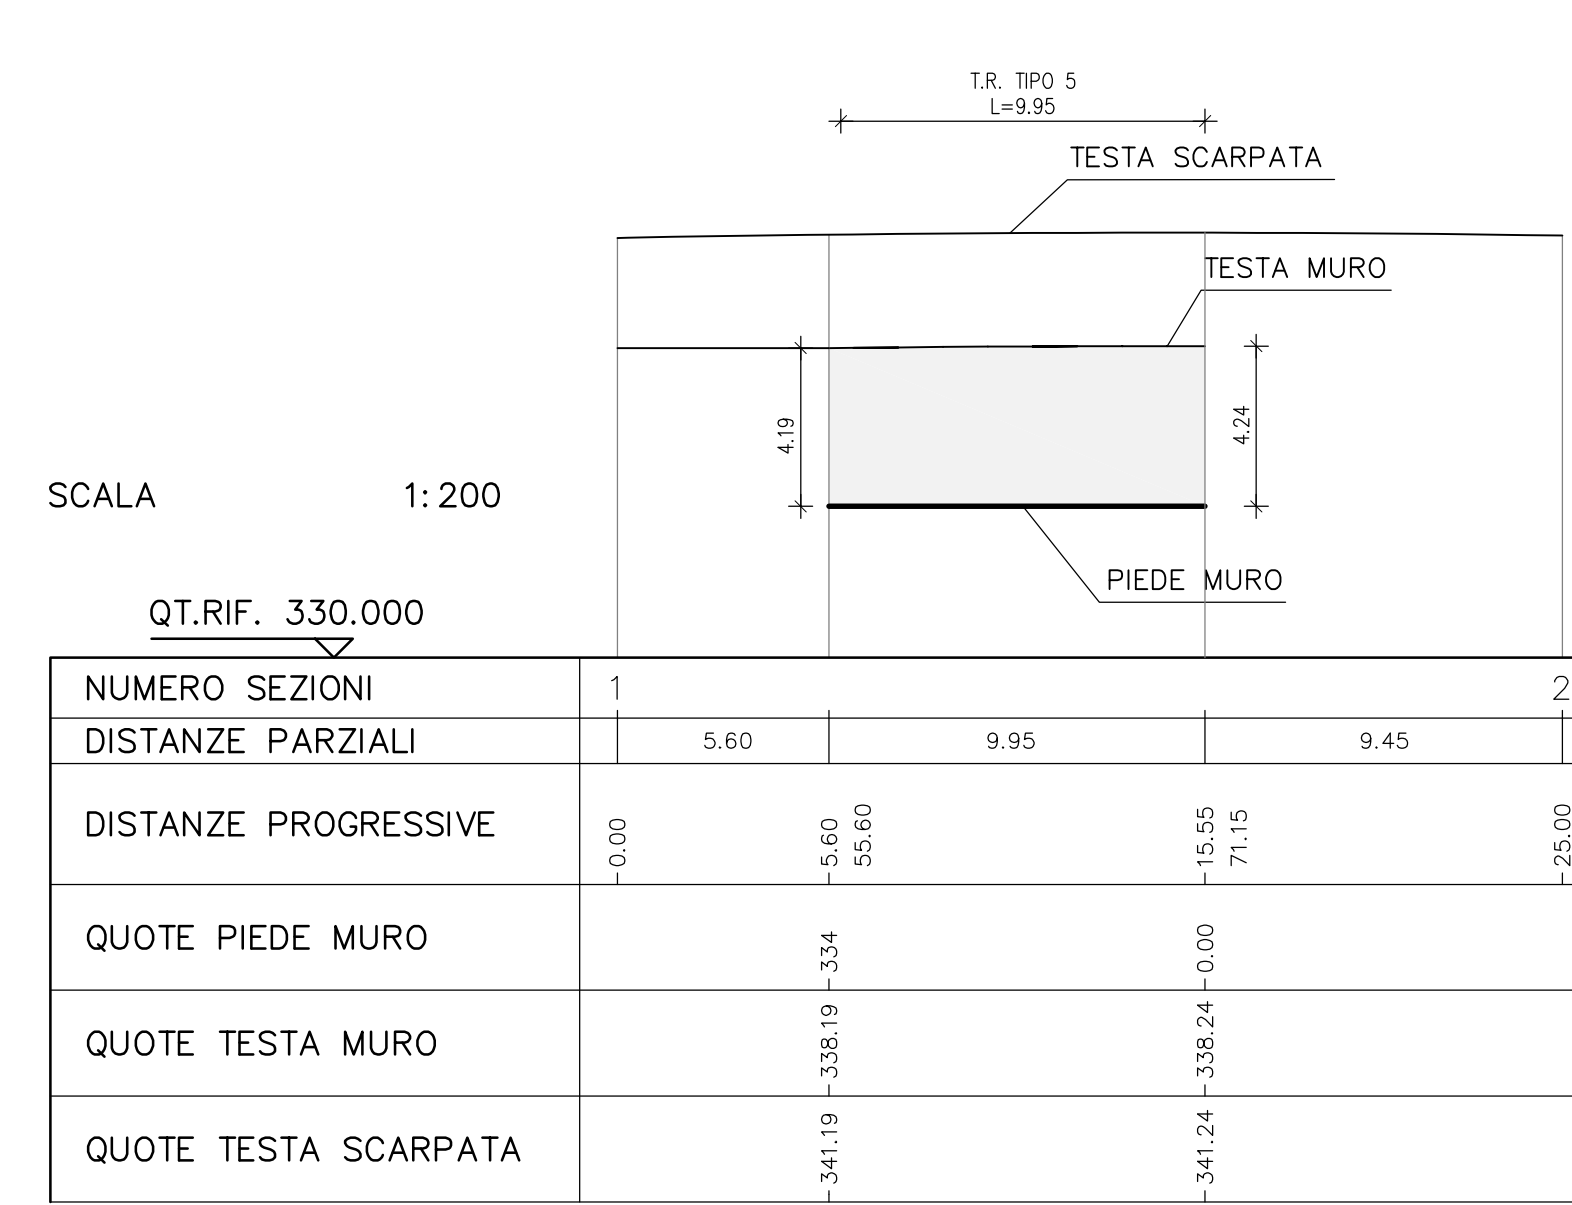


OPERA TR.29 - SOTTOSCARPA CON TERRA RINFORZATA
PIANTA - SCALA 1:200

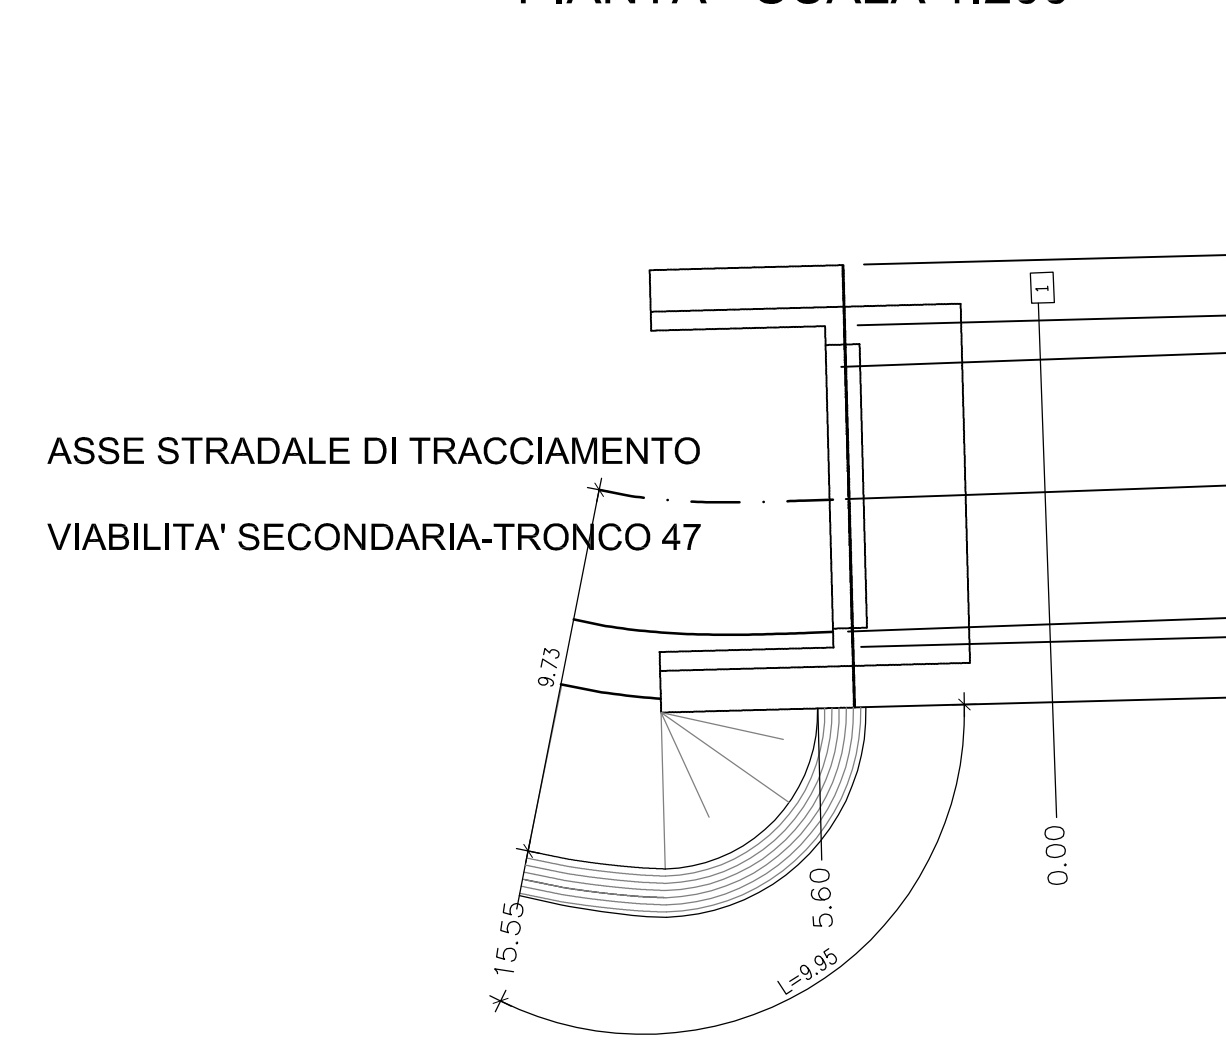


OPERA TR.27 - SOTTOSCARPA CON TERRA RINFORZATA
PIANTA - SCALA 1:200

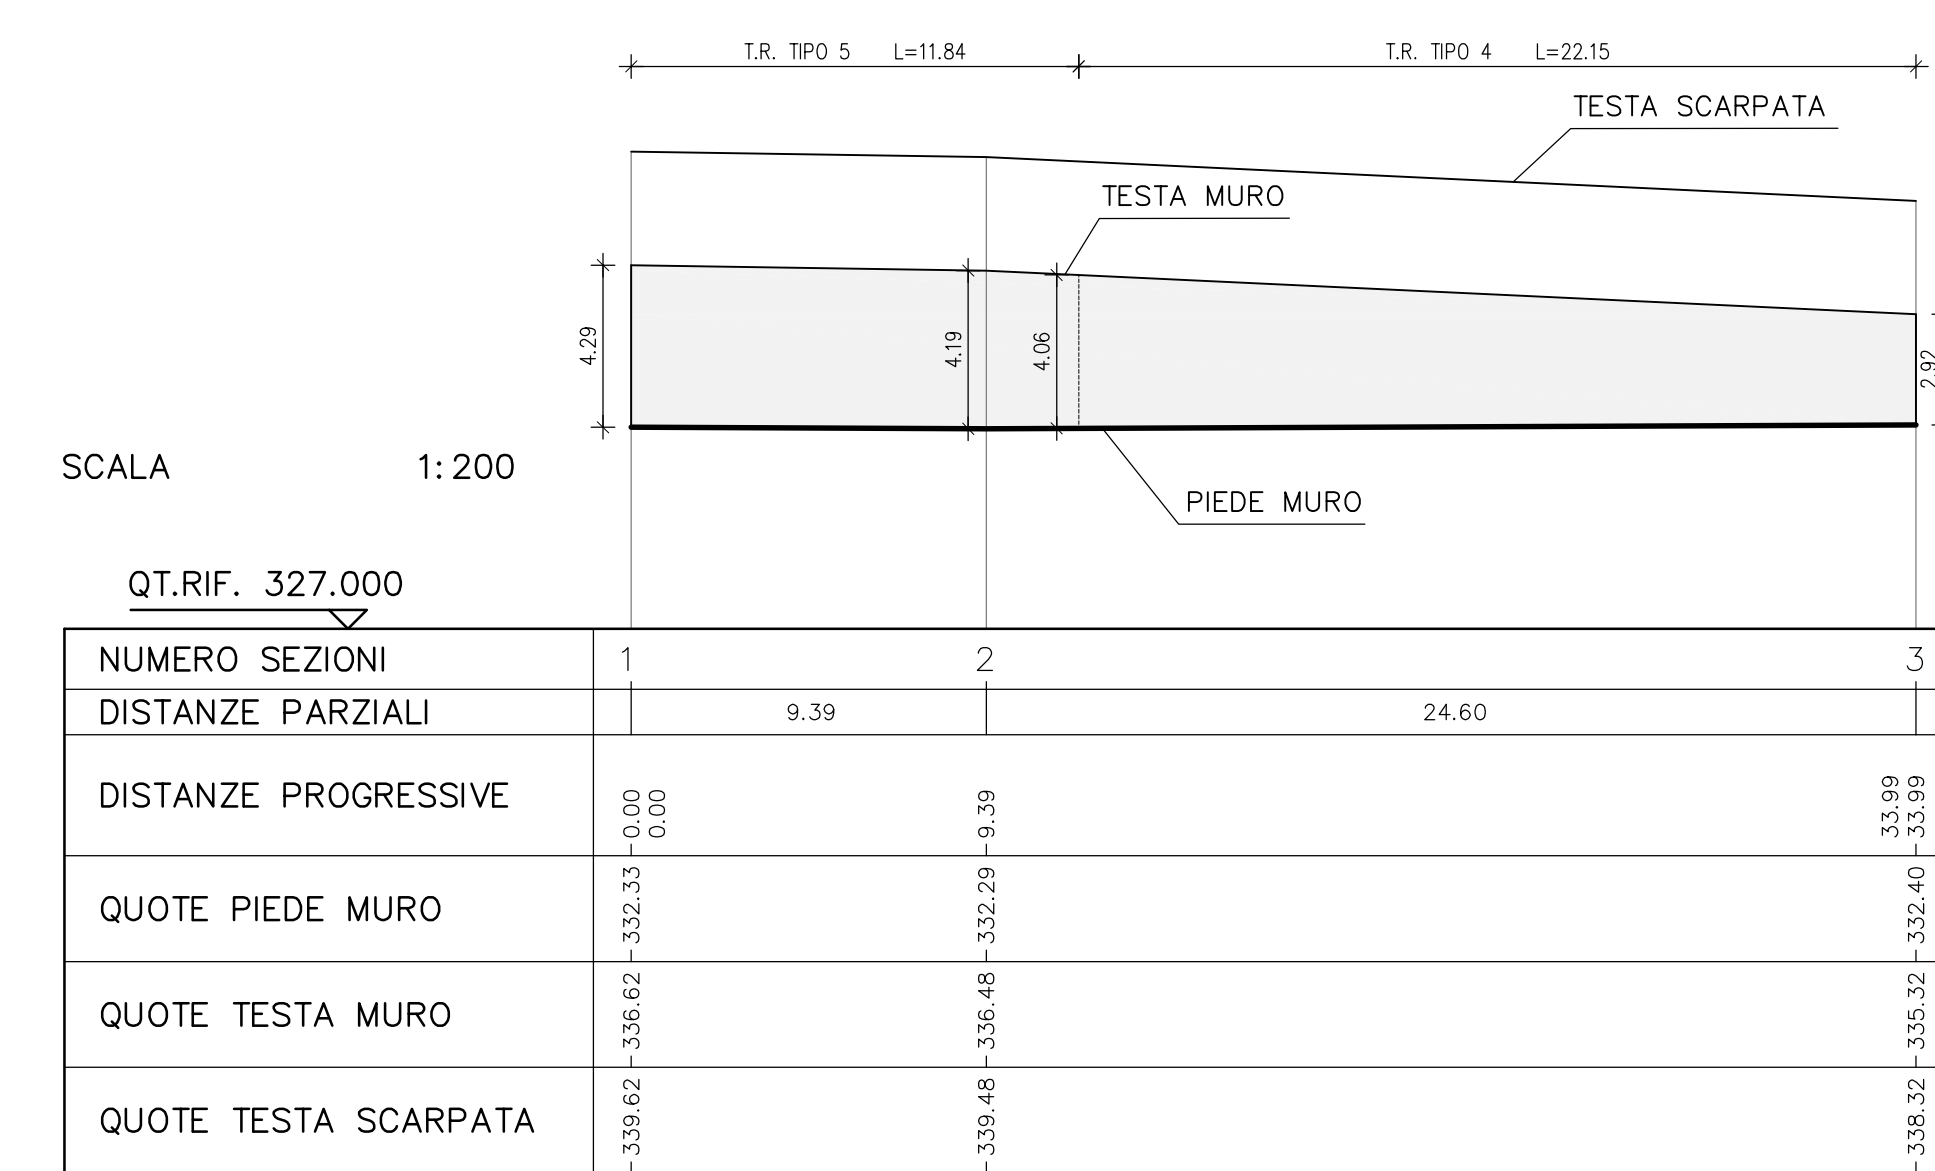


OPERA TR.27 - SOTTOSCARPA CON TERRA RINFORZATA
PIANTA - SCALA 1:200

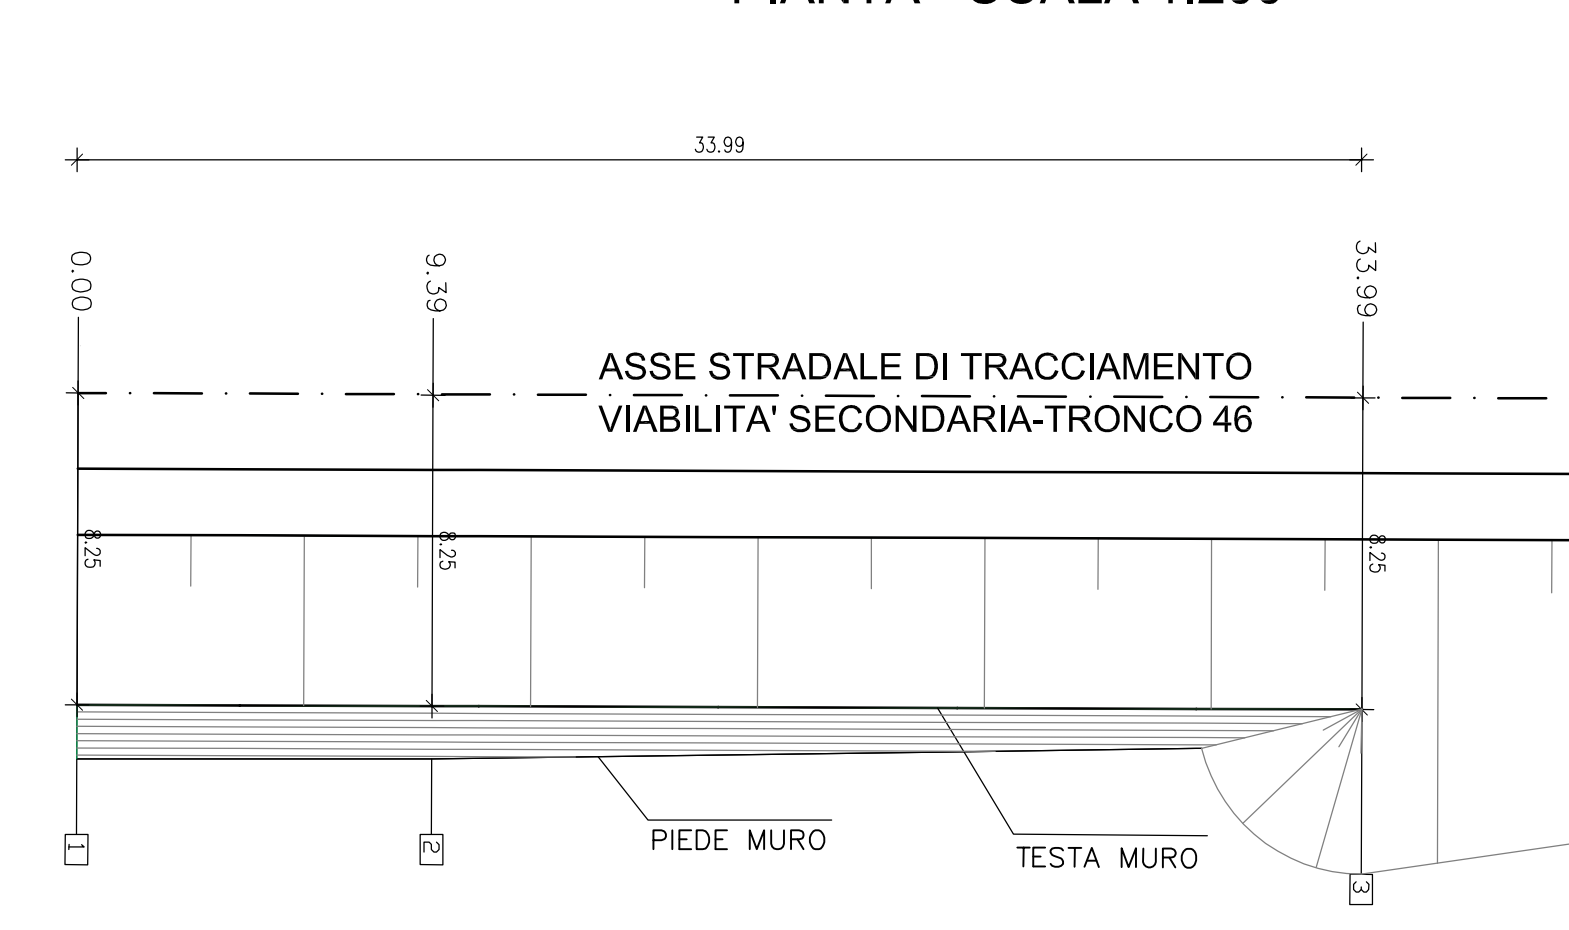


OPERA TR.18 - SOTTOSCARPA CON TERRA RINFORZATA
PIANTA - SCALA 1:200

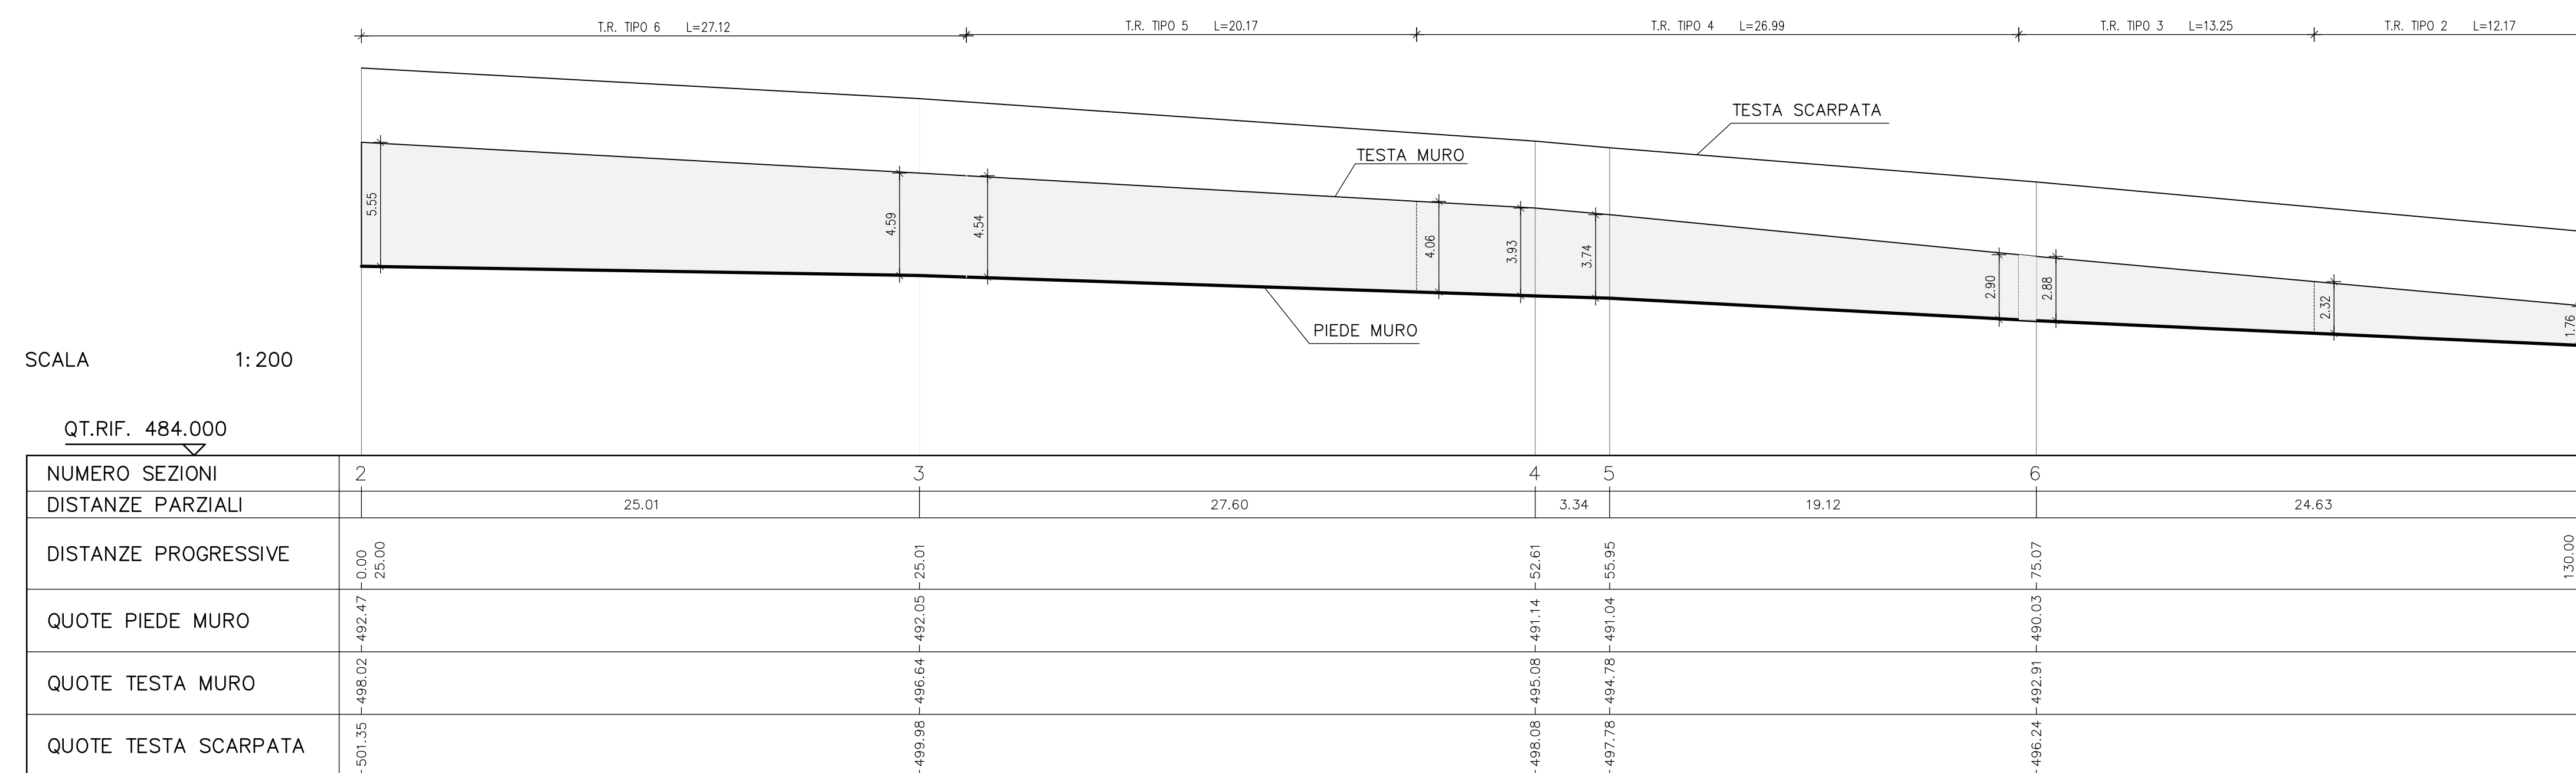


OPERA TR.18 - SOTTOSCARPA CON TERRA RINFORZATA
PIANTA - SCALA 1:200

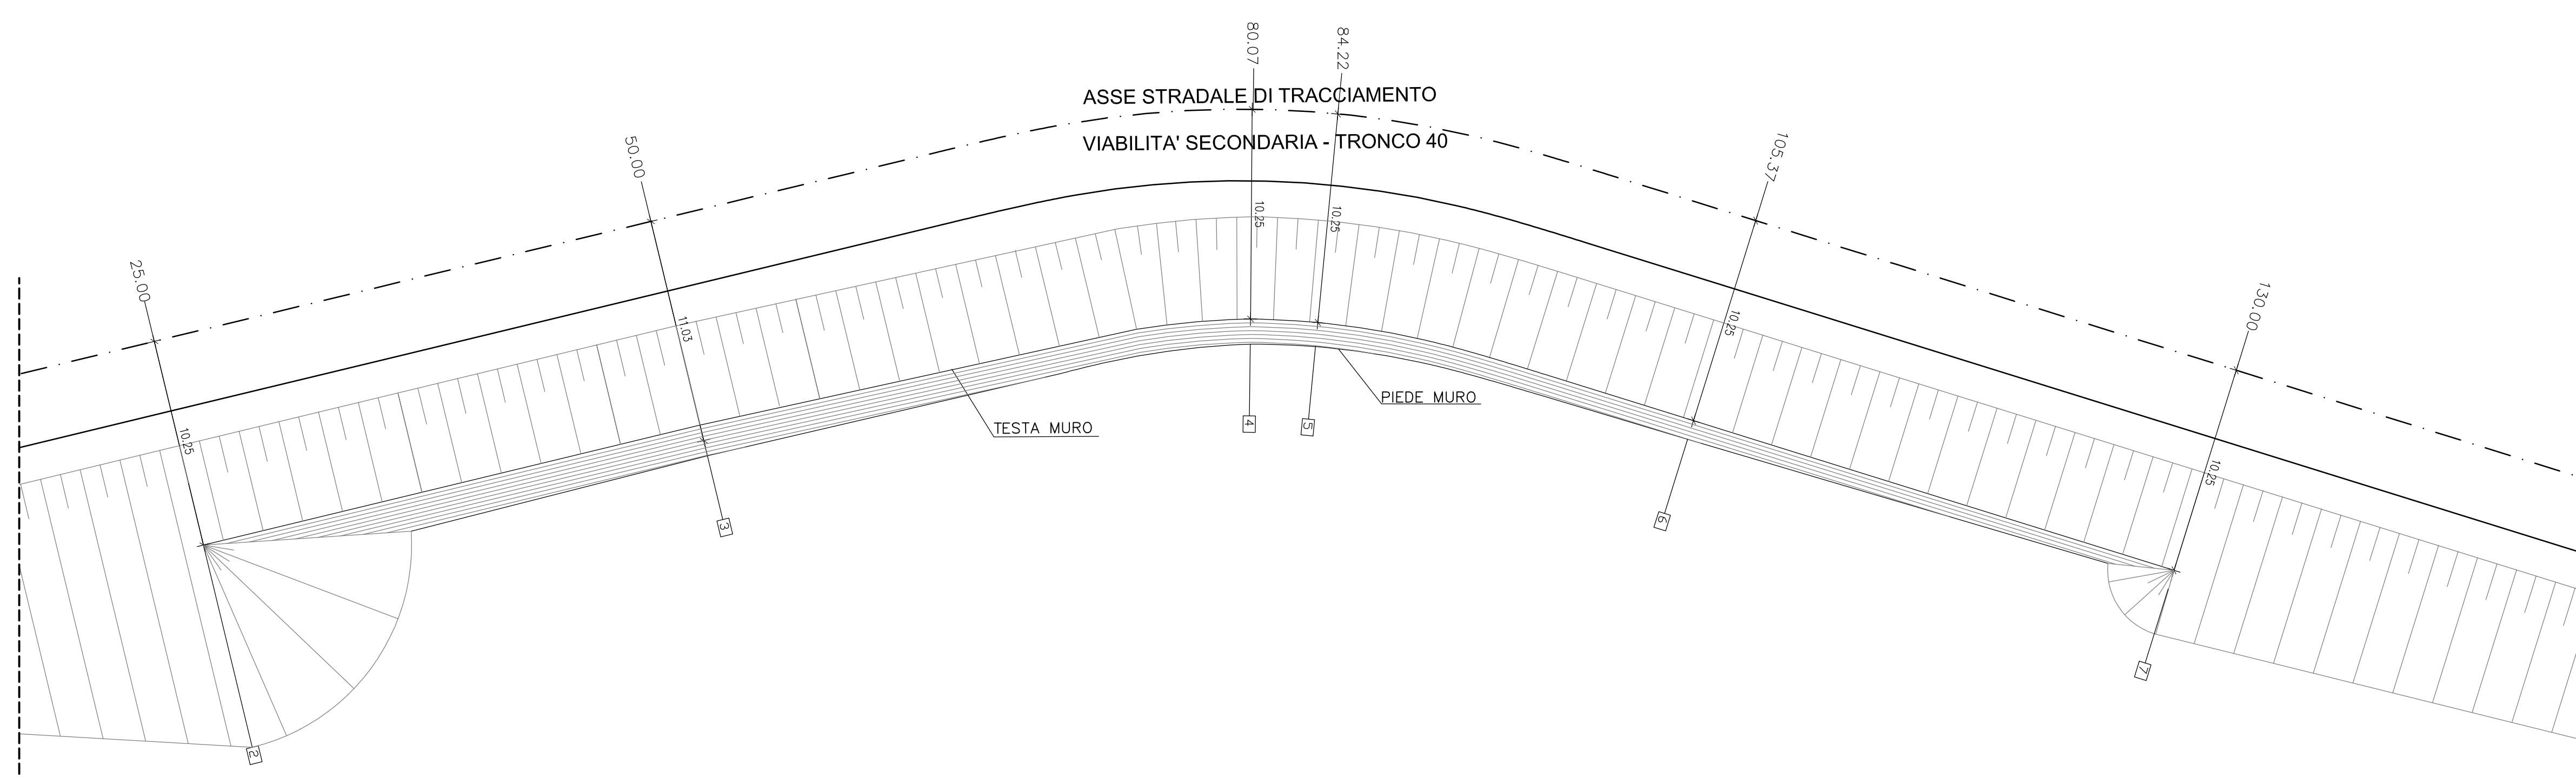


SOTTOSCARPA RILEVATO IN TERRA ARMATA
CON PARAMENTO ESTERNO IN TERRA SU TERRENO

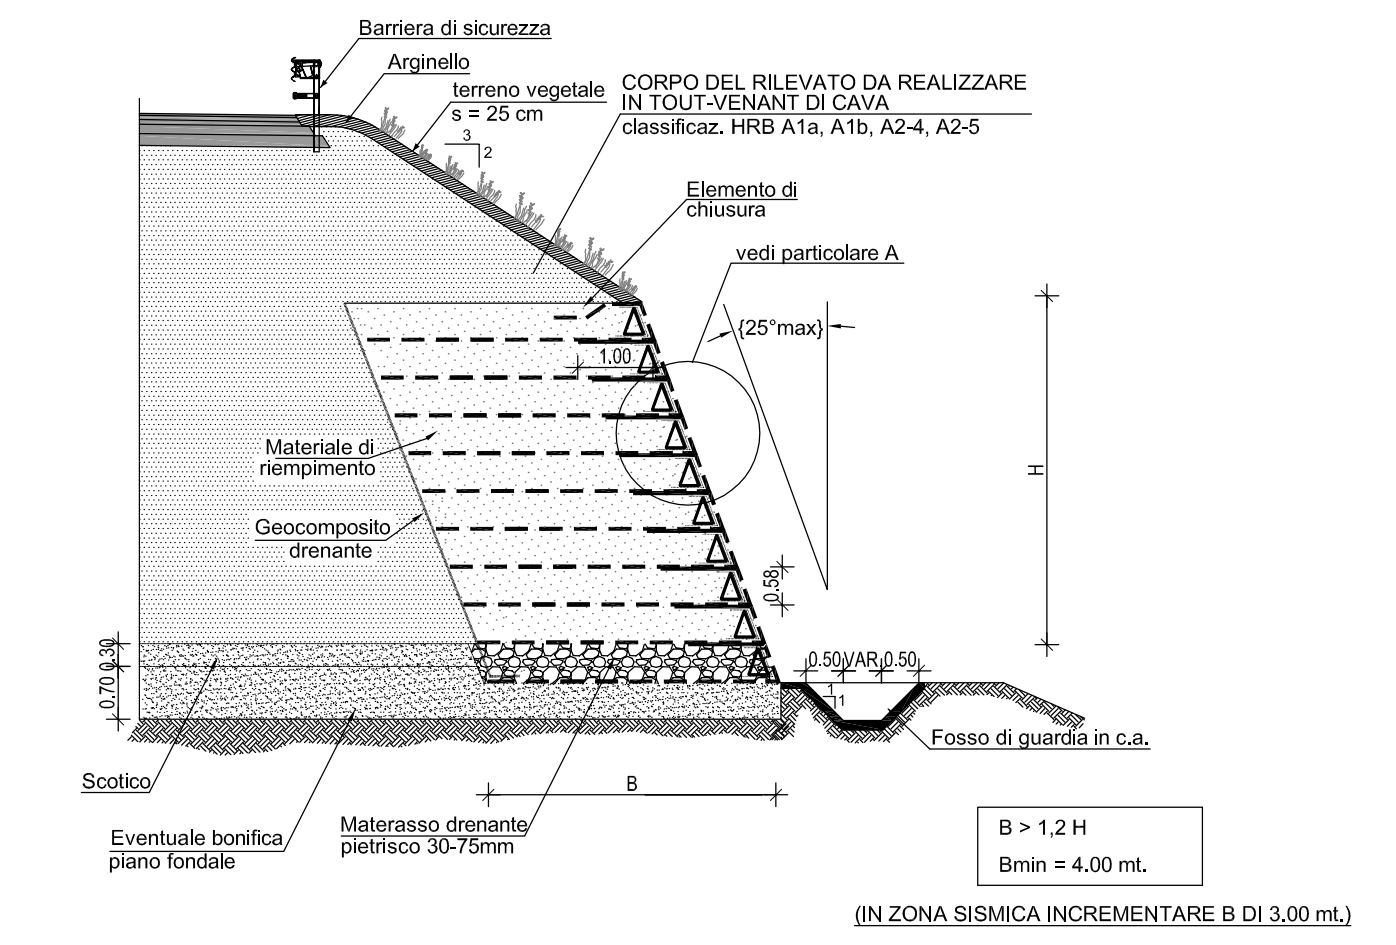


SOTTOSCARPA RILEVATO IN TERRA ARMATA
CON PARAMENTO ESTERNO IN TERRA SU BORDO ARGINE

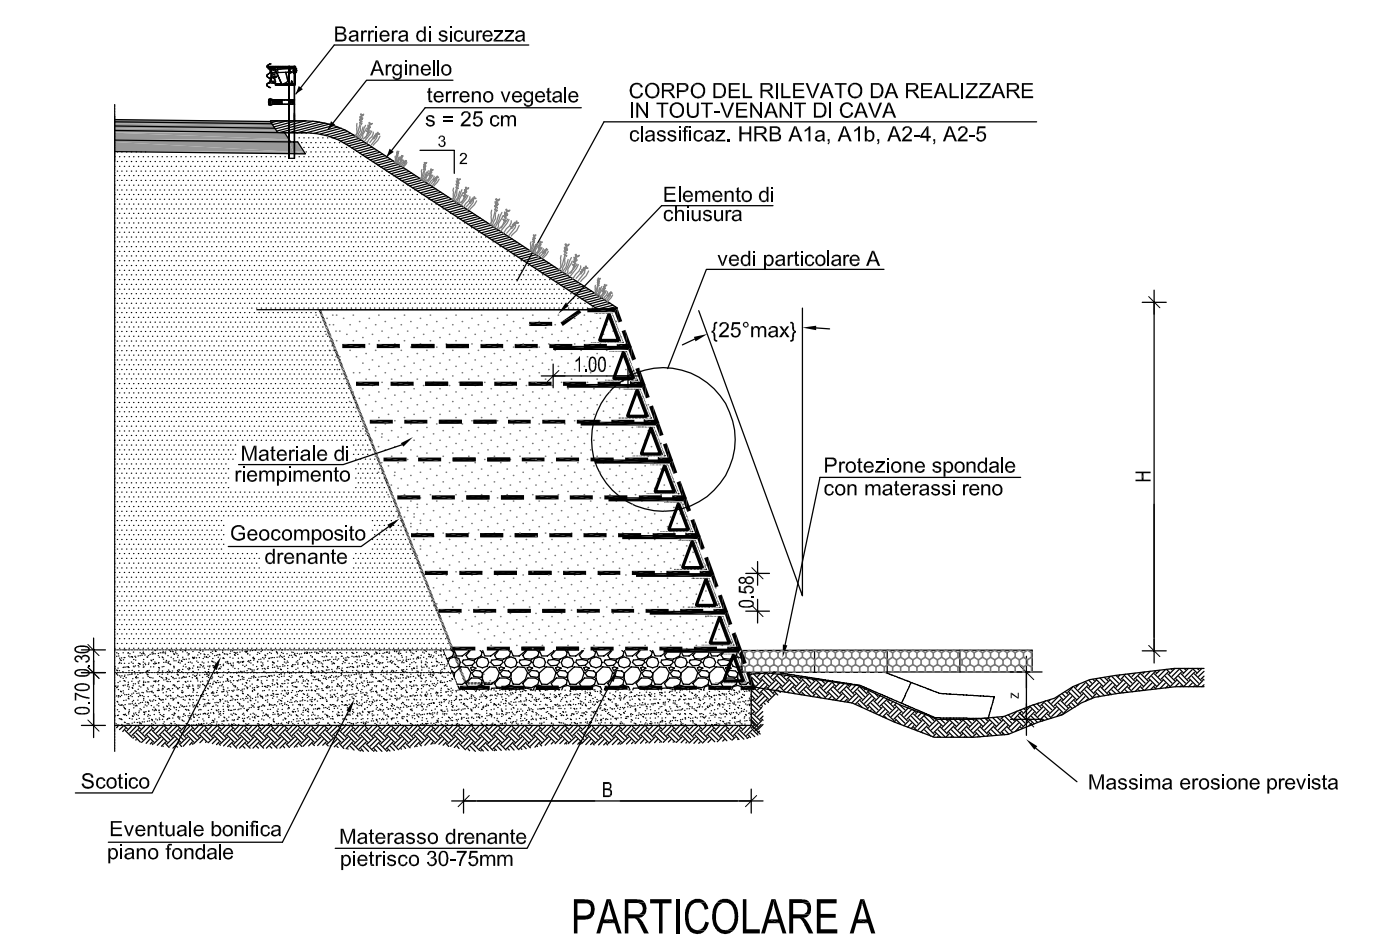

PARTICOLARE A

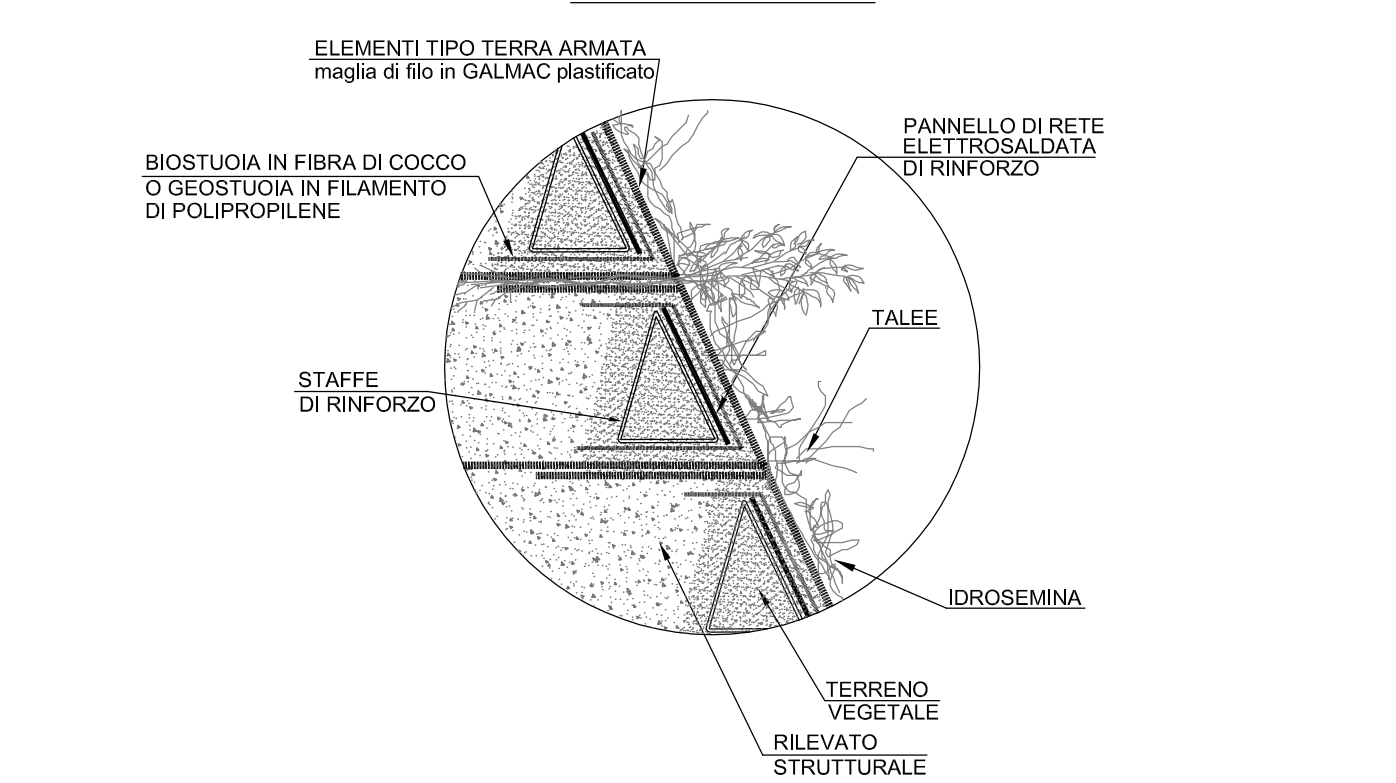

ALTEZZE TIPO CON PARAMENTO INERBITO

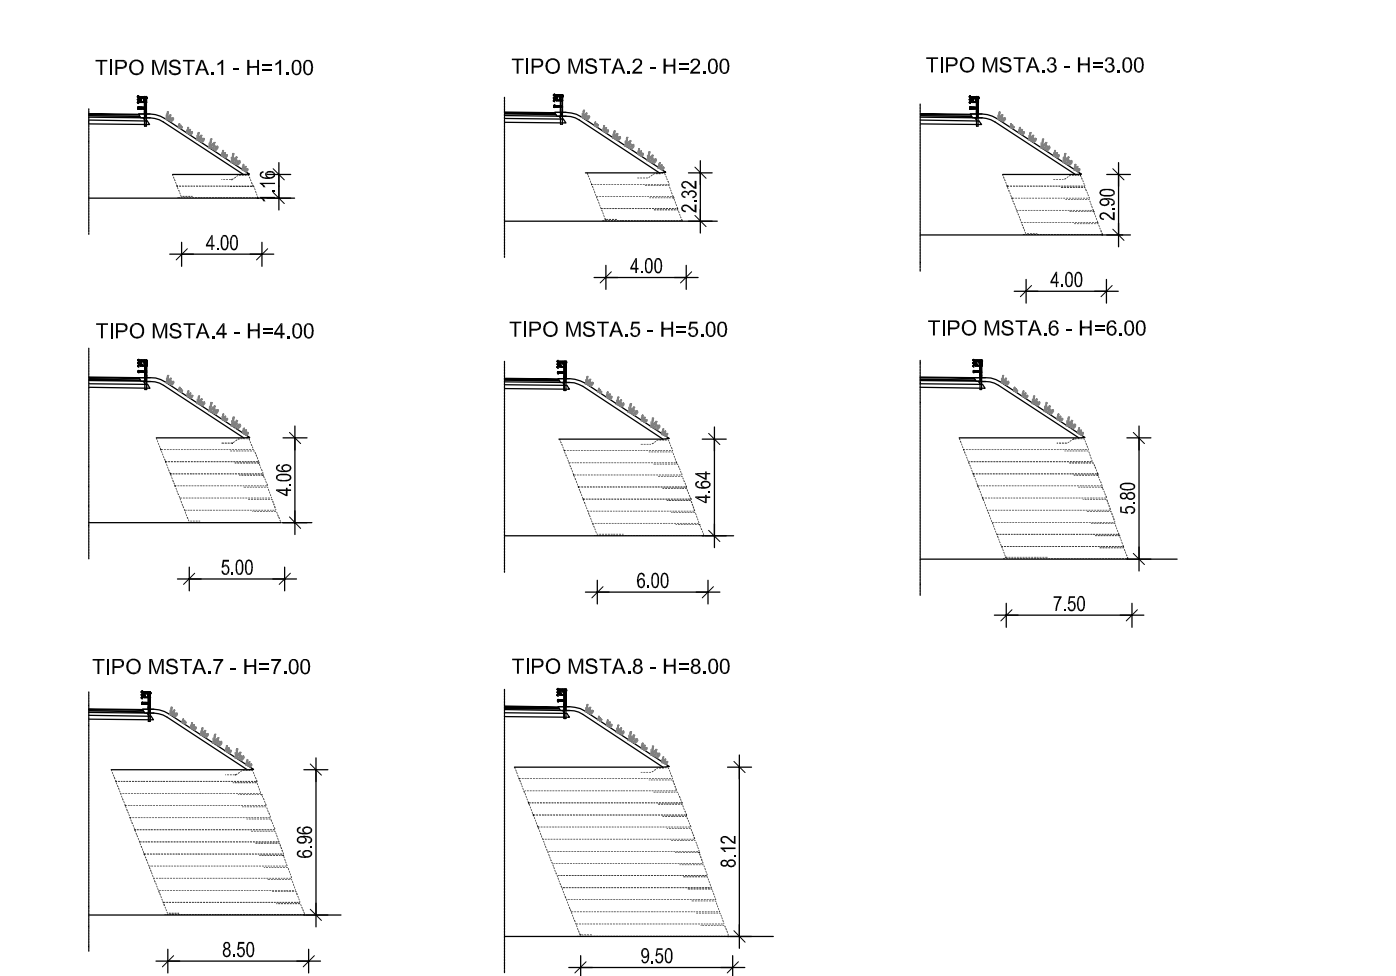

ANAS S.p.A.
Direzione Centrale Programmazione Progettazione

**CORRIDOIO PLURIMODALE TIRRENICO-NORD EUROPA
ITINERARIO AGRIGENTO - CALTANISSETTA - A19
S.S. N° 640 "DI PORTO EMPEDOCLE"
AMMODERNAMENTO E ADEGUAMENTO ALLA CAT. B DEL D.M. 5.11.2001
Dal km 44+000 allo svincolo con l'A19**

PROGETTO DEFINITIVO

GRUPPO DI PROGETTAZIONE: ATI: TECHNITAL s.p.a. (mandataria), S.I.S. Studio di Ingegneria Stradale s.r.l., DELTA Ingegneria s.r.l., INFRATEC s.r.l. Consulting Engineering, PROGIN s.p.a.

RESPONSABILI DI PROGETTO: Dott. Ing. M. Raccosta, Prof. Ing. A. Brevolacqua, Dott. Ing. M. Carino, Dott. Ing. N. Traccoli, Dott. Ing. Potenza, Dott. Ing. S. Esposito.

IL GEOLOGO: Dott. Ing. M. Raccosta

INTERAGRAZIONE PRESTAZIONI SPECIALISTICHE: Dott. Ing. M. Raccosta

VISTO IL RESPONSABILE DEL PROCEDIMENTO: Dott. Ing. Massimiliano Fidenzi
VISTO IL RESPONSABILE DEL SERVIZIO PROGETTAZIONE: Dott. Ing. Antonio Valente
DATA: _____
PROTOCOLLO: _____

OPERE D'ARTE MINORE: TERRE RINFORZATE
OPERA TR.16 - PROG. 0+080.00 - 0+110.00 (SVINCOLO 2 - ASSE 6)
OPERA TR.18 - PROG. 0+025.00 - 0+130.00 (TRONCO 40)
OPERA TR.27 - PROG. 0+000.00 - 0+033.99 (TRONCO 46)
OPERA TR.29 - PROG. 0+055.60 - 0+071.15 (TRONCO 47)
PIANTE, PROFILI, SEZIONI E PARTICOLARI

CODICE PROGETTO	NOME FILE	REVISIONE	FOGLIO	SCALA:
L0407B D 0501	L0407B-D-0501-POI-0502-STR-D05-A.DWG	A	05011	1:2000

REV.	DESCRIZIONE	DATA	VERIFICATO	CONTROLLATO	APPROVATO
A	EMMISSIONE	Ottobre 2008	E. Miliga	F. Arcuti	C. Moro
REV.	DESCRIZIONE	DATA	RESP. TECNICO	RESP. OTTIMIZZAZIONE	RESP. DI SETTORI