V. 9 b. N	
X	238125.153
Y	5045.047
α	0.000000
n	141.71204
n	141.71204
E	5012.780
E	5012.780
R	4000.000
R	4000.000
L	282.67
L	282.67
Tv	0
Tv	0
Np	30.000
Np	30.000
M	0.007
M	0.007
F	0.001000
F	0.001000

V. 9 b. D	
X	238003.531
Y	5000.000
α	0.000000
n	141.71204
n	141.71204
E	5012.780
E	5012.780
R	4000.000
R	4000.000
L	282.67
L	282.67
Tv	0
Tv	0
Np	30.000
Np	30.000
M	0.007
M	0.007
F	0.001000
F	0.001000

V. 10 b. D	
X	238125.958
Y	5000.000
α	0.000000
n	141.71204
n	141.71204
E	5012.780
E	5012.780
R	4000.000
R	4000.000
L	282.67
L	282.67
Tv	0
Tv	0
Np	30.000
Np	30.000
M	0.007
M	0.007
F	0.001000
F	0.001000

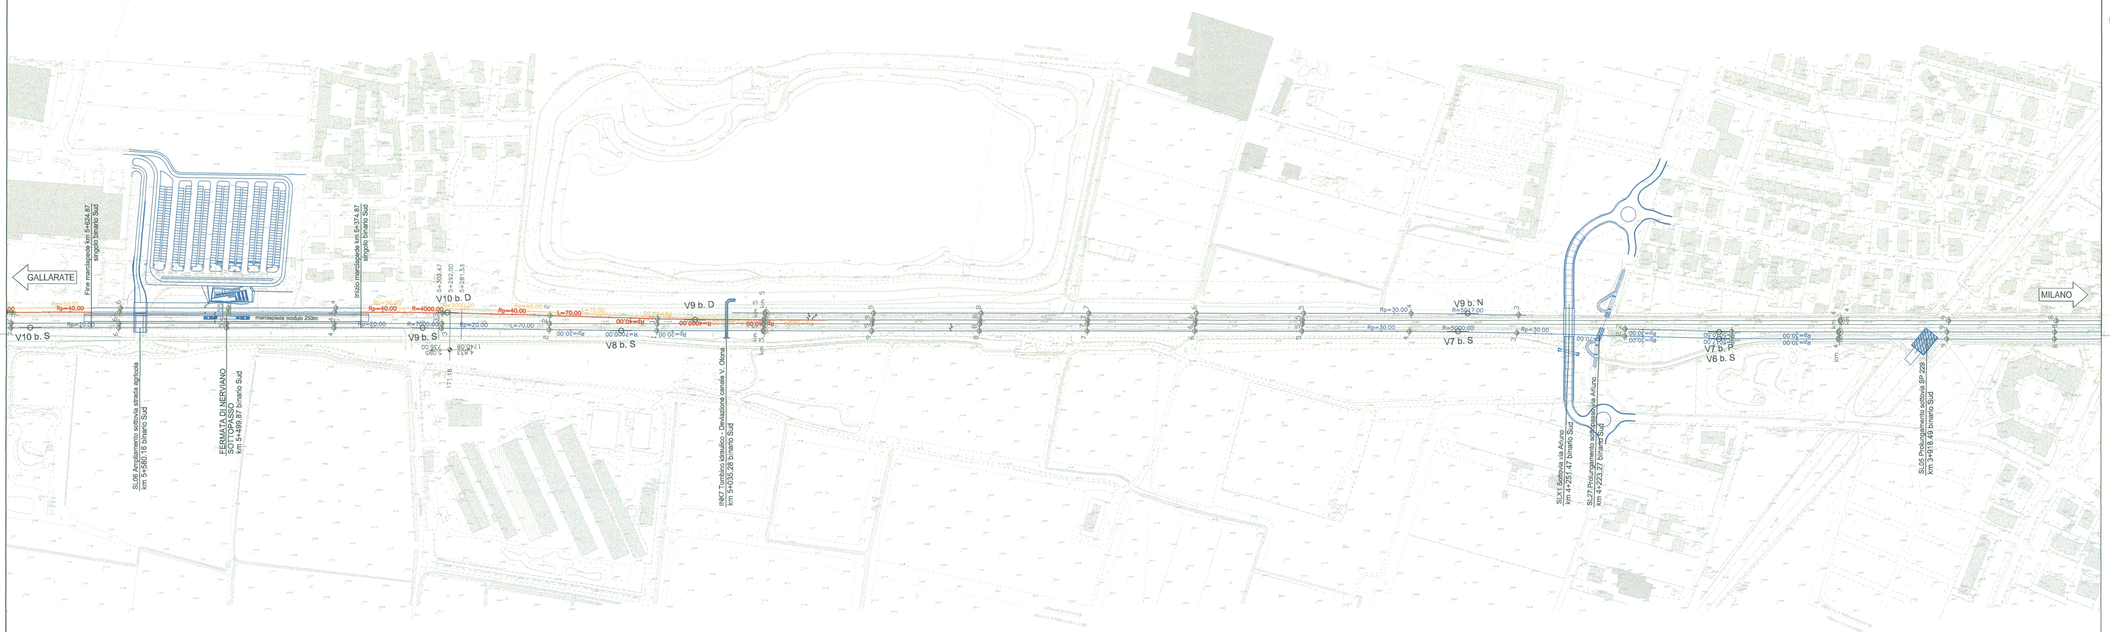

V. 10 b. S	
X	238110.089
Y	5045.047
α	0.000000
n	141.71204
n	141.71204
E	5012.780
E	5012.780
R	4000.000
R	4000.000
L	282.67
L	282.67
Tv	0
Tv	0
Np	30.000
Np	30.000
M	0.007
M	0.007
F	0.001000
F	0.001000

V. 9 b. S	
X	238368.375
Y	5000.000
α	0.000000
n	141.71204
n	141.71204
E	5012.780
E	5012.780
R	4000.000
R	4000.000
L	282.67
L	282.67
Tv	0
Tv	0
Np	30.000
Np	30.000
M	0.007
M	0.007
F	0.001000
F	0.001000

V. 8 b. S	
X	238542.844
Y	5000.000
α	0.000000
n	141.71204
n	141.71204
E	5012.780
E	5012.780
R	4000.000
R	4000.000
L	282.67
L	282.67
Tv	0
Tv	0
Np	30.000
Np	30.000
M	0.007
M	0.007
F	0.001000
F	0.001000

V. 7 b. S	
X	238157.892
Y	5429.813
α	0.000000
n	141.71204
n	141.71204
E	5012.780
E	5012.780
R	4000.000
R	4000.000
L	112.858
L	112.858
Tv	0
Tv	0
Np	30.000
Np	30.000
M	0.007
M	0.007
F	0.001000
F	0.001000

V. 6 b. S	
X	238245.472
Y	5429.813
α	0.000000
n	141.71204
n	141.71204
E	5012.780
E	5012.780
R	4000.000
R	4000.000
L	112.342
L	112.342
Tv	0
Tv	0
Np	30.000
Np	30.000
M	0.007
M	0.007
F	0.001000
F	0.001000

V. 7 b. P	
X	238349.727
Y	5444.540
α	0.000000
n	141.71209
n	141.71214
E	5012.000
E	5012.000
R	72.000
R	72.000
L	115.158
L	115.158
Np	30.000
Np	30.000
M	0.007
M	0.007
F	0.001000
F	0.001000

LEGENDA

Binario :

- Esistente
- Demolito
- Costruito definitivo nella fase attuale
- Costruito provvisorio nella fase attuale
- Costruito definitivo nelle fasi precedenti
- Costruito provvisorio nelle fasi precedenti

Opere :

- Demolito nella fase attuale
- Costruito definitivo nella fase attuale
- Costruito nelle fasi precedenti

NOTA: le progressive e la denominazione dei vertici delle curve si riferiscono alla configurazione di PRG

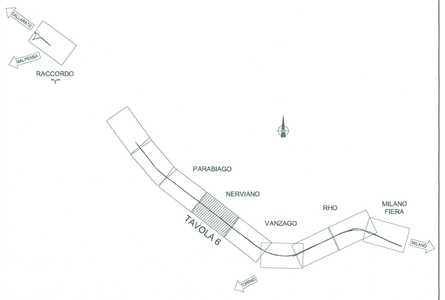

COMMITTENTE:

RFI RETE FERROVIARIA ITALIANA
GRUPPO FERROVIE DELLO STATO

PROGETTAZIONE:

ITALFERR
GRUPPO FERROVIE DELLO STATO

INFRASTRUTTURE FERROVIARIE STRATEGICHE DEFINITE DALLA LEGGE OBIETTIVO N. 443/01

DIREZIONE TECNICA - CENTRO DI PRODUZIONE MILANO

PROGETTO DEFINITIVO PER APPALTO INTEGRATO

POTENZIAMENTO DELLA LINEA RHO-ARONA. TRATTA RHO-GALLARATE QUADRUPLICAMENTO RHO-PARABIAGO E RACCORDO Y

TRACCIATO FERROVIARIO
Planimetria fase 4 di linea - Tav 6/17

SCALA : 1 : 2000

COMMESSA	LOTTO	FASE	ENTE	TIPO DOC.	OPERA/DISCIPLINA	PROGR.	REV.
MDL1	12	D	26	P6	I F4004	006	B

Revis.	Descrizione	Redatto	Data	Verificato	Data	Approvato	Data	Autorizzato / Data
A	Emissione Esecutiva	M.Brindisi	17.09.10	D.Lavacca	17.09.10	S.Borelli		D.Lavacca
B	Recepimento Osservazioni Validazione	C.Ballerini S.Guarda	aprile '11	D.Lavacca	aprile '11	S.Borelli		

File: MDL112D26PIIF4004006B.dwg

n. Elab.: