


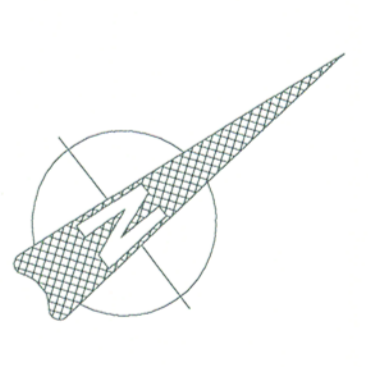


Stazione	km	1:2000
V.4 b. D.	2415.00	
V.4 b. S.	2415.00	
V.5 b. D.	2425.00	
V.5 b. S.	2425.00	
V.6 b. D.	2435.00	
V.6 b. S.	2435.00	
V.7 b. N.	2445.00	
V.7 b. S.	2445.00	
V.8 b. D.	2455.00	
V.8 b. S.	2455.00	
V.9 b. D.	2465.00	
V.9 b. S.	2465.00	
V.10 b. D.	2475.00	
V.10 b. S.	2475.00	
V.11 b. D.	2485.00	
V.11 b. S.	2485.00	
V.12 b. D.	2495.00	
V.12 b. S.	2495.00	
V.13 b. D.	2505.00	
V.13 b. S.	2505.00	
V.14 b. D.	2515.00	
V.14 b. S.	2515.00	

Stazione	km	1:2000
V.15 b. D.	2525.00	
V.15 b. S.	2525.00	
V.16 b. D.	2535.00	
V.16 b. S.	2535.00	
V.17 b. D.	2545.00	
V.17 b. S.	2545.00	
V.18 b. D.	2555.00	
V.18 b. S.	2555.00	
V.19 b. D.	2565.00	
V.19 b. S.	2565.00	
V.20 b. D.	2575.00	
V.20 b. S.	2575.00	
V.21 b. D.	2585.00	
V.21 b. S.	2585.00	
V.22 b. D.	2595.00	
V.22 b. S.	2595.00	
V.23 b. D.	2605.00	
V.23 b. S.	2605.00	
V.24 b. D.	2615.00	
V.24 b. S.	2615.00	
V.25 b. D.	2625.00	
V.25 b. S.	2625.00	
V.26 b. D.	2635.00	
V.26 b. S.	2635.00	
V.27 b. D.	2645.00	
V.27 b. S.	2645.00	
V.28 b. D.	2655.00	
V.28 b. S.	2655.00	
V.29 b. D.	2665.00	
V.29 b. S.	2665.00	
V.30 b. D.	2675.00	
V.30 b. S.	2675.00	
V.31 b. D.	2685.00	
V.31 b. S.	2685.00	
V.32 b. D.	2695.00	
V.32 b. S.	2695.00	
V.33 b. D.	2705.00	
V.33 b. S.	2705.00	



- LEGENDA**
- Binario :
 - Esistente
 - Demolito
 - Costruito definitivo nella fase attuale
 - Costruito provvisorio nella fase attuale
 - Costruito definitivo nelle fasi precedenti
 - Costruito provvisorio nelle fasi precedenti
- Opere :**
- Demolito nella fase attuale
 - Costruito definitivo nella fase attuale
 - Costruito nelle fasi precedenti
- NOTA:** la progressiva e la denominazione dei vertici delle curve si riferiscono alla configurazione di PRG

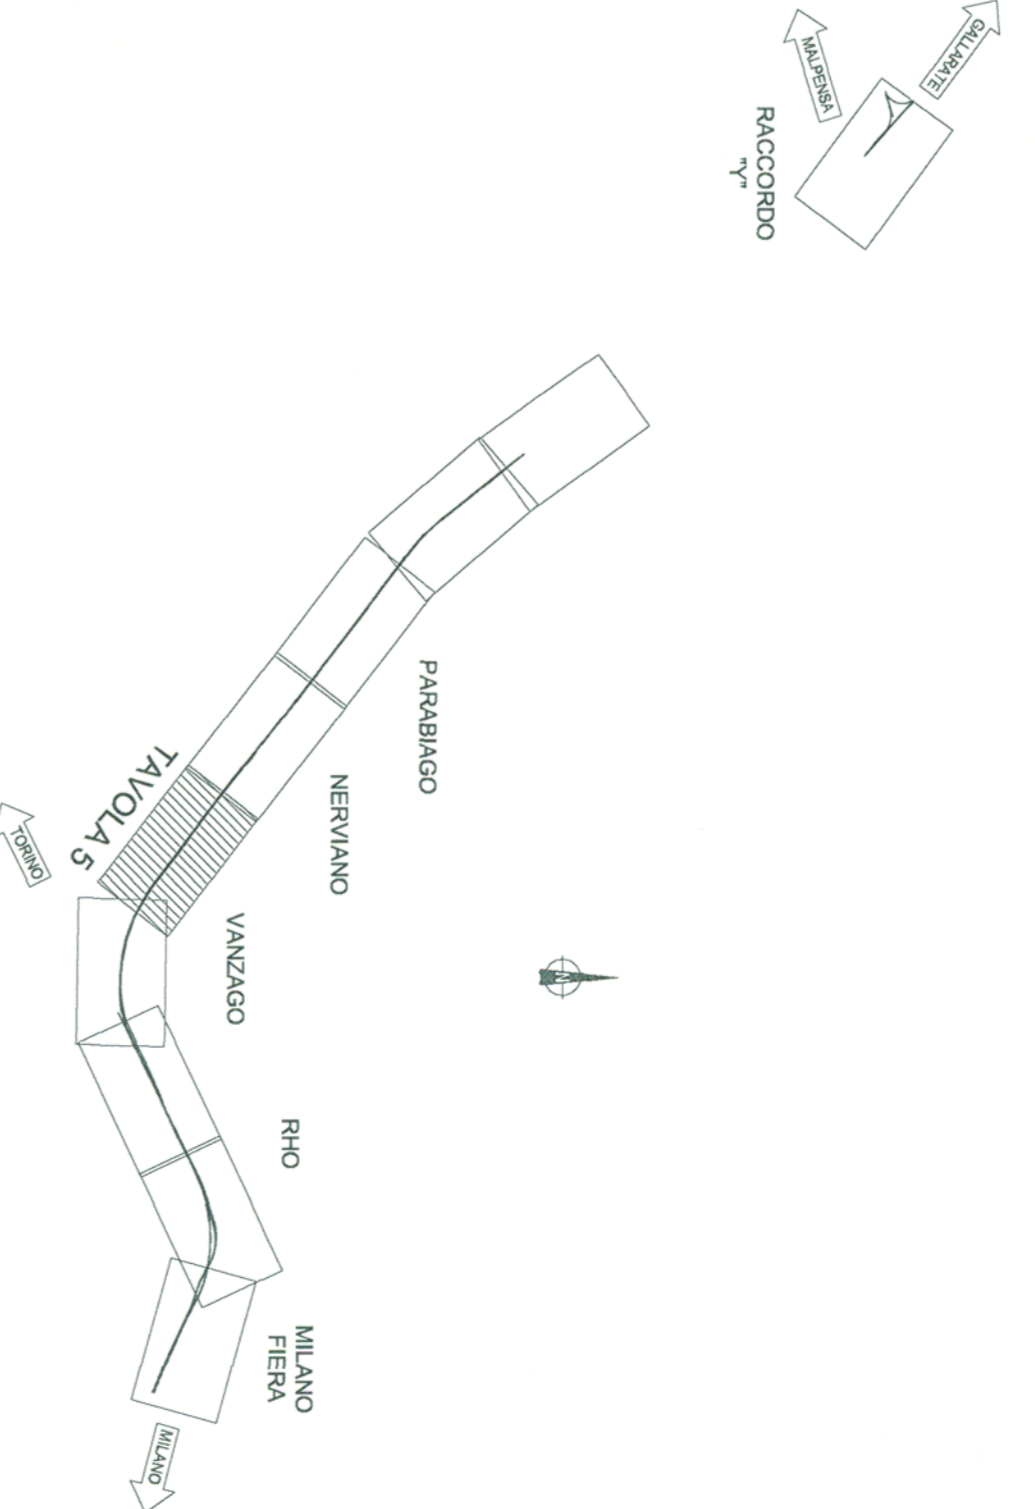

COMITENTE:

RFI
GRUPPO FERROVIARIE ITALIANE
GRUPPO FERROVIE DELLO STATO

PROGETTAZIONE:

ITALFER
GRUPPO FERROVIE DELLO STATO

INFRASTRUTTURE FERROVIARIE STRATEGICHE DEFINITE
DALLA LEGGE OBIETTIVO N. 443/01

DIREZIONE TECNICA - CENTRO DI PRODUZIONE MILANO
PROGETTO DEFINITIVO PER APPALTO INTEGRATO

POTENZIAMENTO DELLA LINEA RHO-ARONA. TRATTA RHO-GALLARATE
QUADRIPLICAMENTO RHO-PARABIAGO E RACCORDO Y
TRACCIA FERROVIARIO

Planimetria fase 5 di linea - Tav 5/17

SCALA: 1 : 2000

COMMESSA LOTTO FASE ENTE TIPO DOC. OPERA/DISCIPLINA. Progr. REV.

MD1 | **12** | **D** | **26** | **P6** | **IF5004** | **005** | **B**

Rev./A	Descrizione	Redatto	Data	Verificato	Data	Approvato	Data	Autorizzazio	Data
A	Emissione Esecutiva	M. Bernini	17.08.10	D. Russo	17.08.10	S. Longhi			
B	Rapporto Osservazioni e Validazione	M. Bernini	aprile 11	D. Russo	aprile 11	S. Longhi			

File: MD1_112028rev150040003.dwg

N. EMB.: