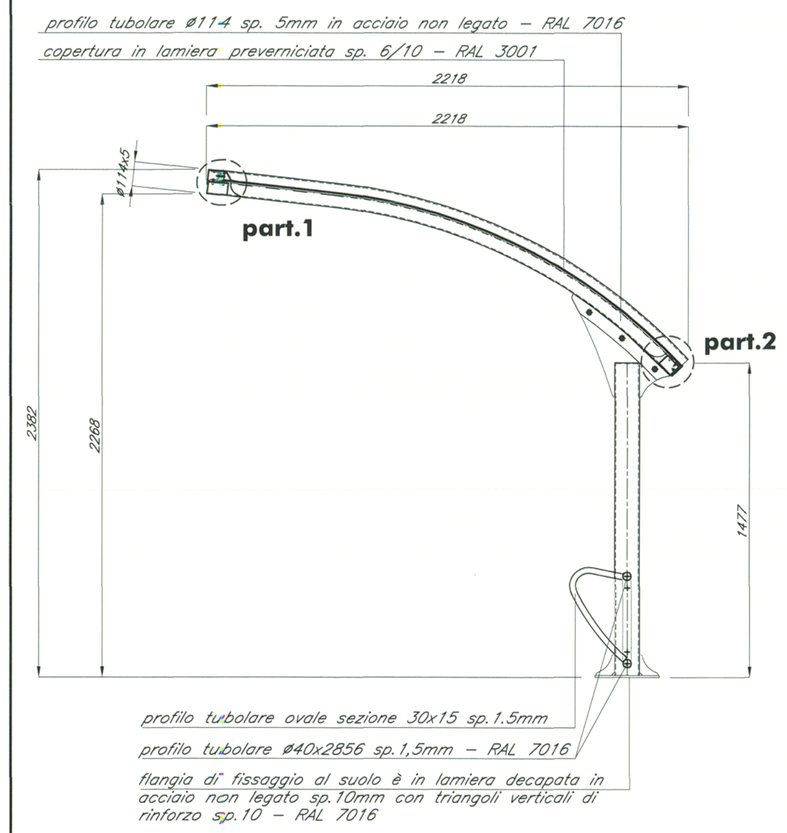

SEZIONE A–A
scala 1:20

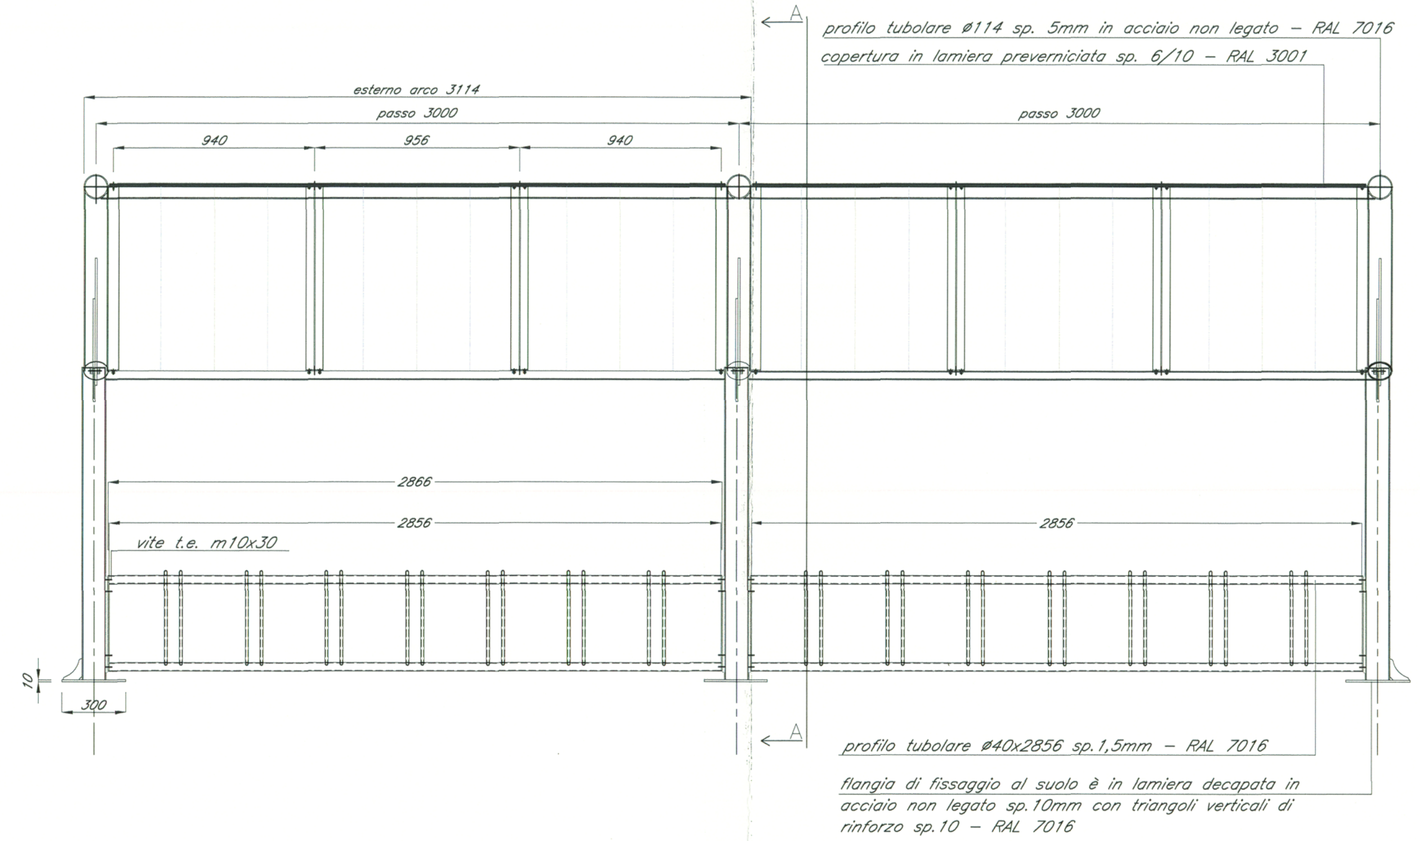

PROSPETTO PENSILINA – 2 MODULI
scala 1:20

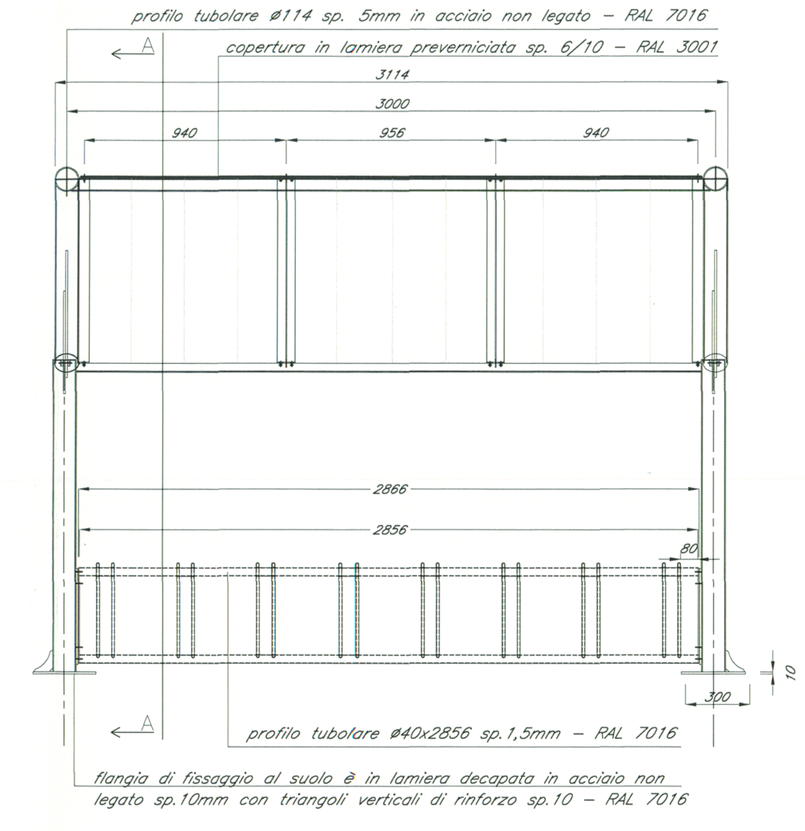

PROSPETTO PENSILINA – 1 MODULO
scala 1:20

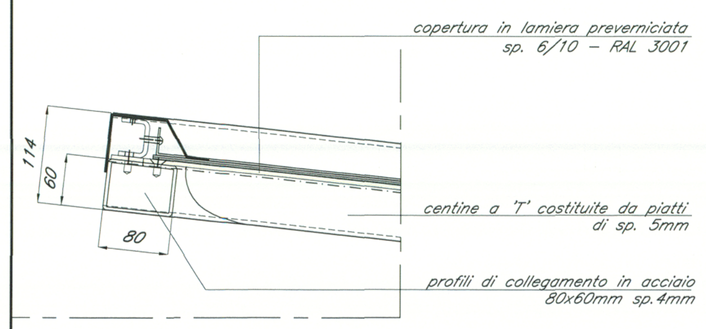

PARTICOLARE 1
scala 1:5

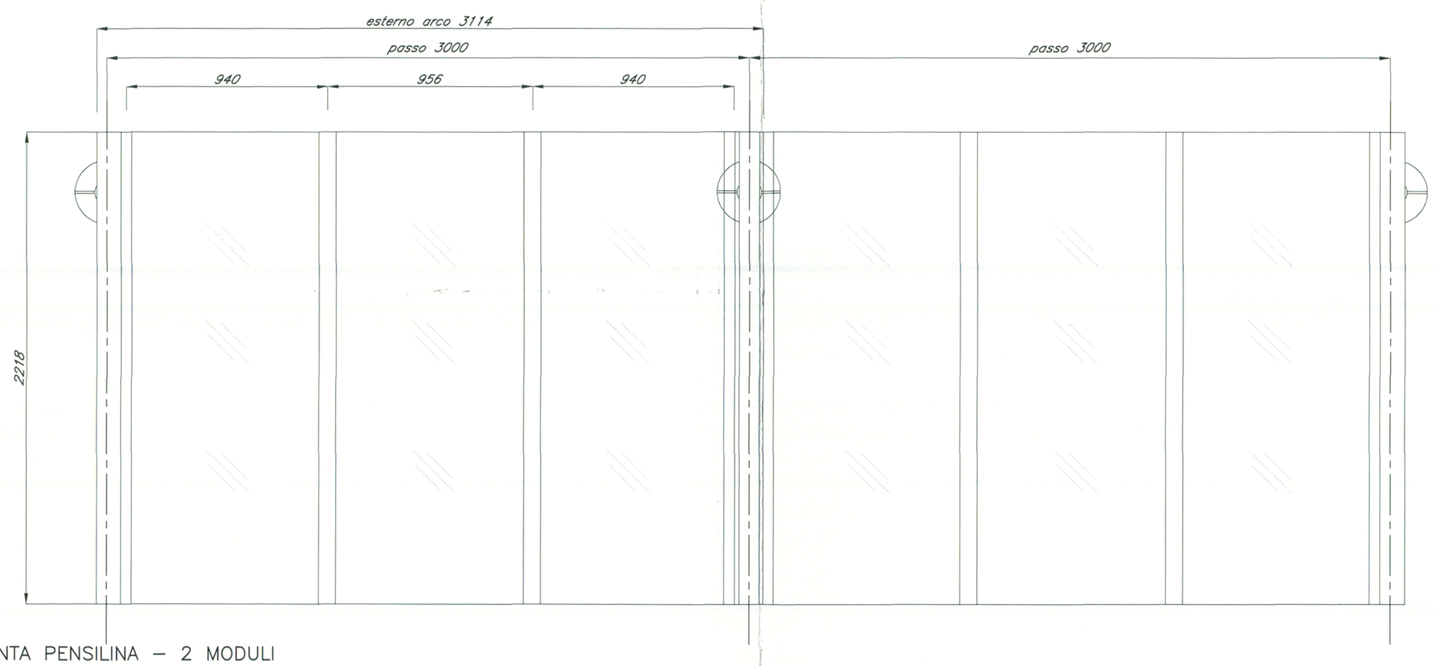

PIANTA PENSILINA – 2 MODULI
scala 1:20

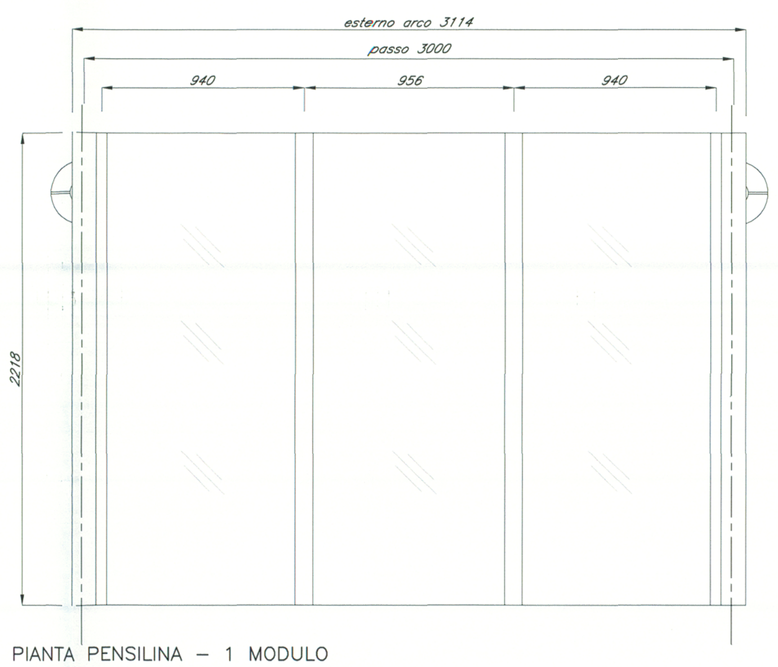

PIANTA PENSILINA – 1 MODULO
scala 1:20

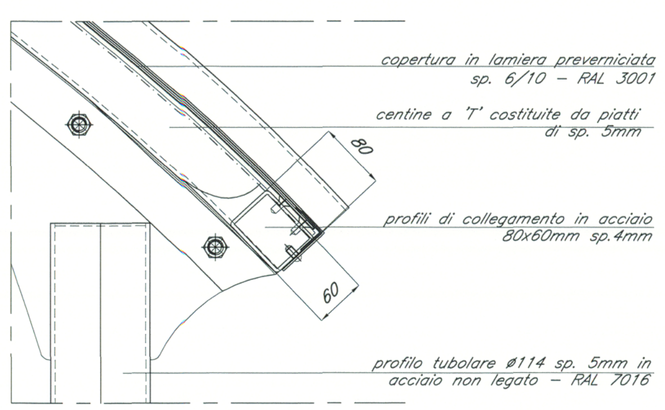

PARTICOLARE 2
scala 1:5

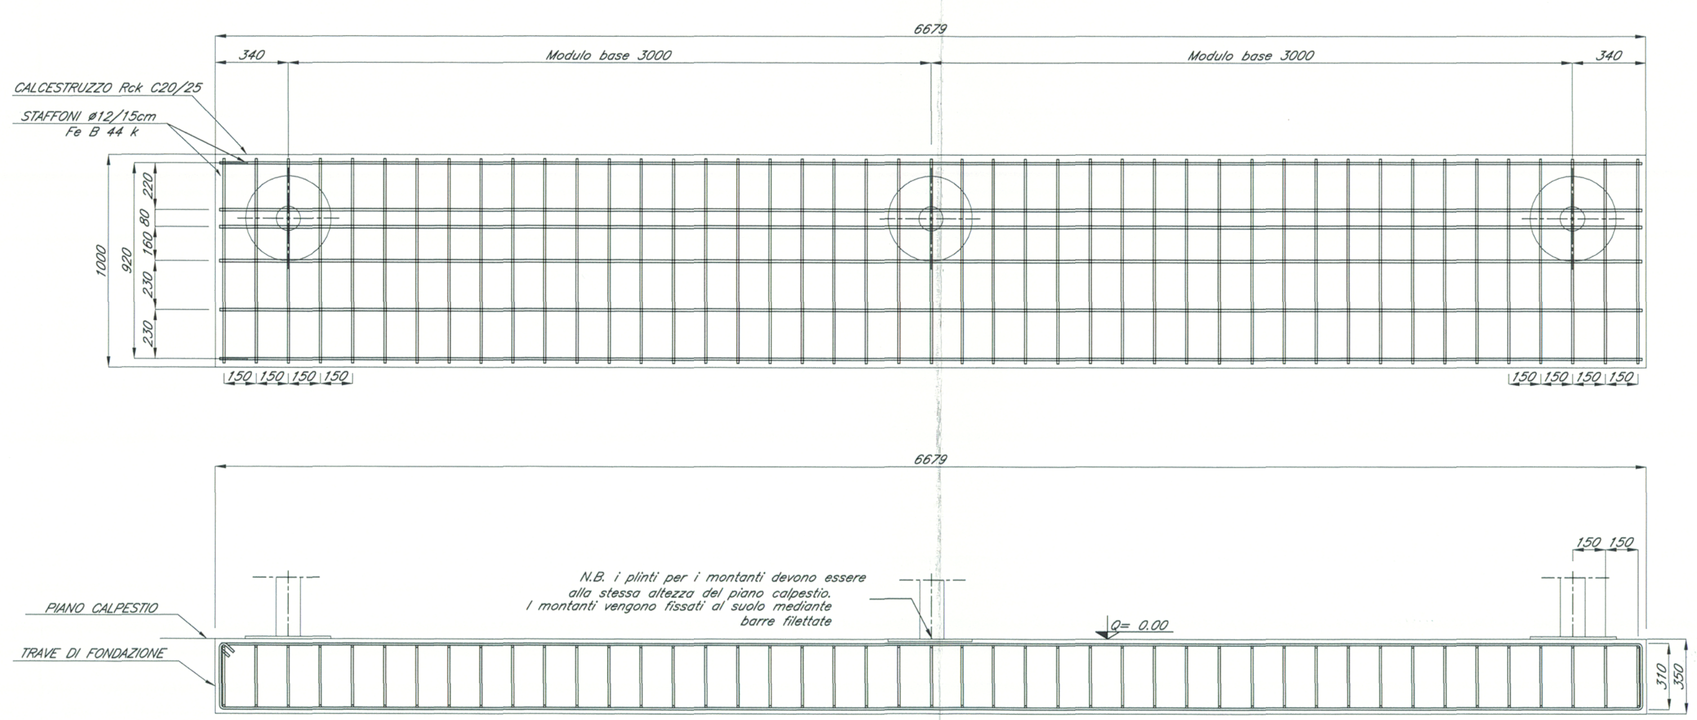

FONDAZIONE SU TRAVE – 2 MODULI
pianta e sezione scala 1:20

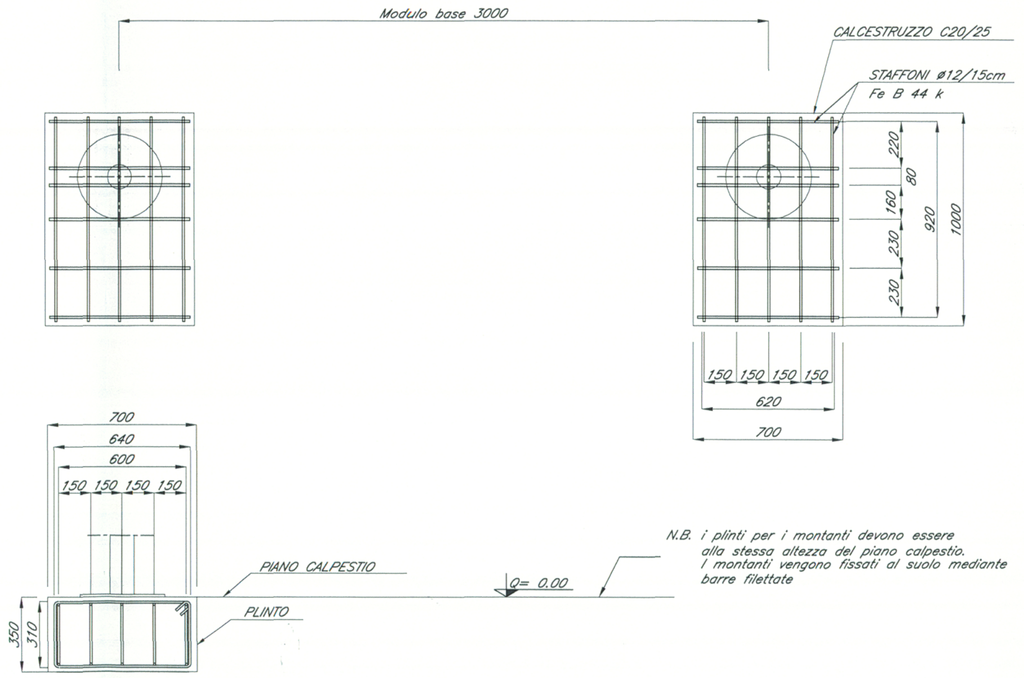

FONDAZIONE SU PLINTI – 1 MODULO
pianta e sezione scala 1:20

COMMITTENTE:

RFI RETE FERROVIARIA ITALIANA
GRUPPO FERROVIE DELLO STATO

PROGETTAZIONE:

ITALFERR
GRUPPO FERROVIE DELLO STATO

INFRASTRUTTURE FERROVIARIE STRATEGICHE DEFINITE DALLA LEGGE OBIETTIVO N. 443/01

DIREZIONE TECNICA - U.O. URBANISTICA, ARCHITETTURA E DESIGN

PROGETTO DEFINITIVO PER APPALTO INTEGRATO

POTENZIAMENTO DELLA LINEA RHO-ARONA. TRATTA RHO-GALLARATE QUADRUPLICAMENTO RHO-PARABIAGO E RACCORDO Y

ELABORATI GENERALI

PENSILINE COPROBICICLETTE

Piante, prospetti, sezioni e dettagli

SCALA: var

COMMESSA	LOTTO	FASE	ENTE	TIPO DOC.	OPERA/DISCIPLINA	PROGR.	REV.
MDL1	12	D	44	BZ	FV0000	001	A

Revis.	Descrizione	Redatto	Data	Verificato	Data	Approvato	Data	Autorizzato / Data
A	Emissione Esecutiva	A. Inglietti	Ott 2010	M. Marzano	Ott 2010	S. Borelli	Ott 2010	ITALFERR S.p.A. U.O. Urbanistica Dott. Arch. Carlo Ratti Coordinatore Area Progettazione Architettonica

File: MDL112D44BZFV0000001A n. Elab.: -