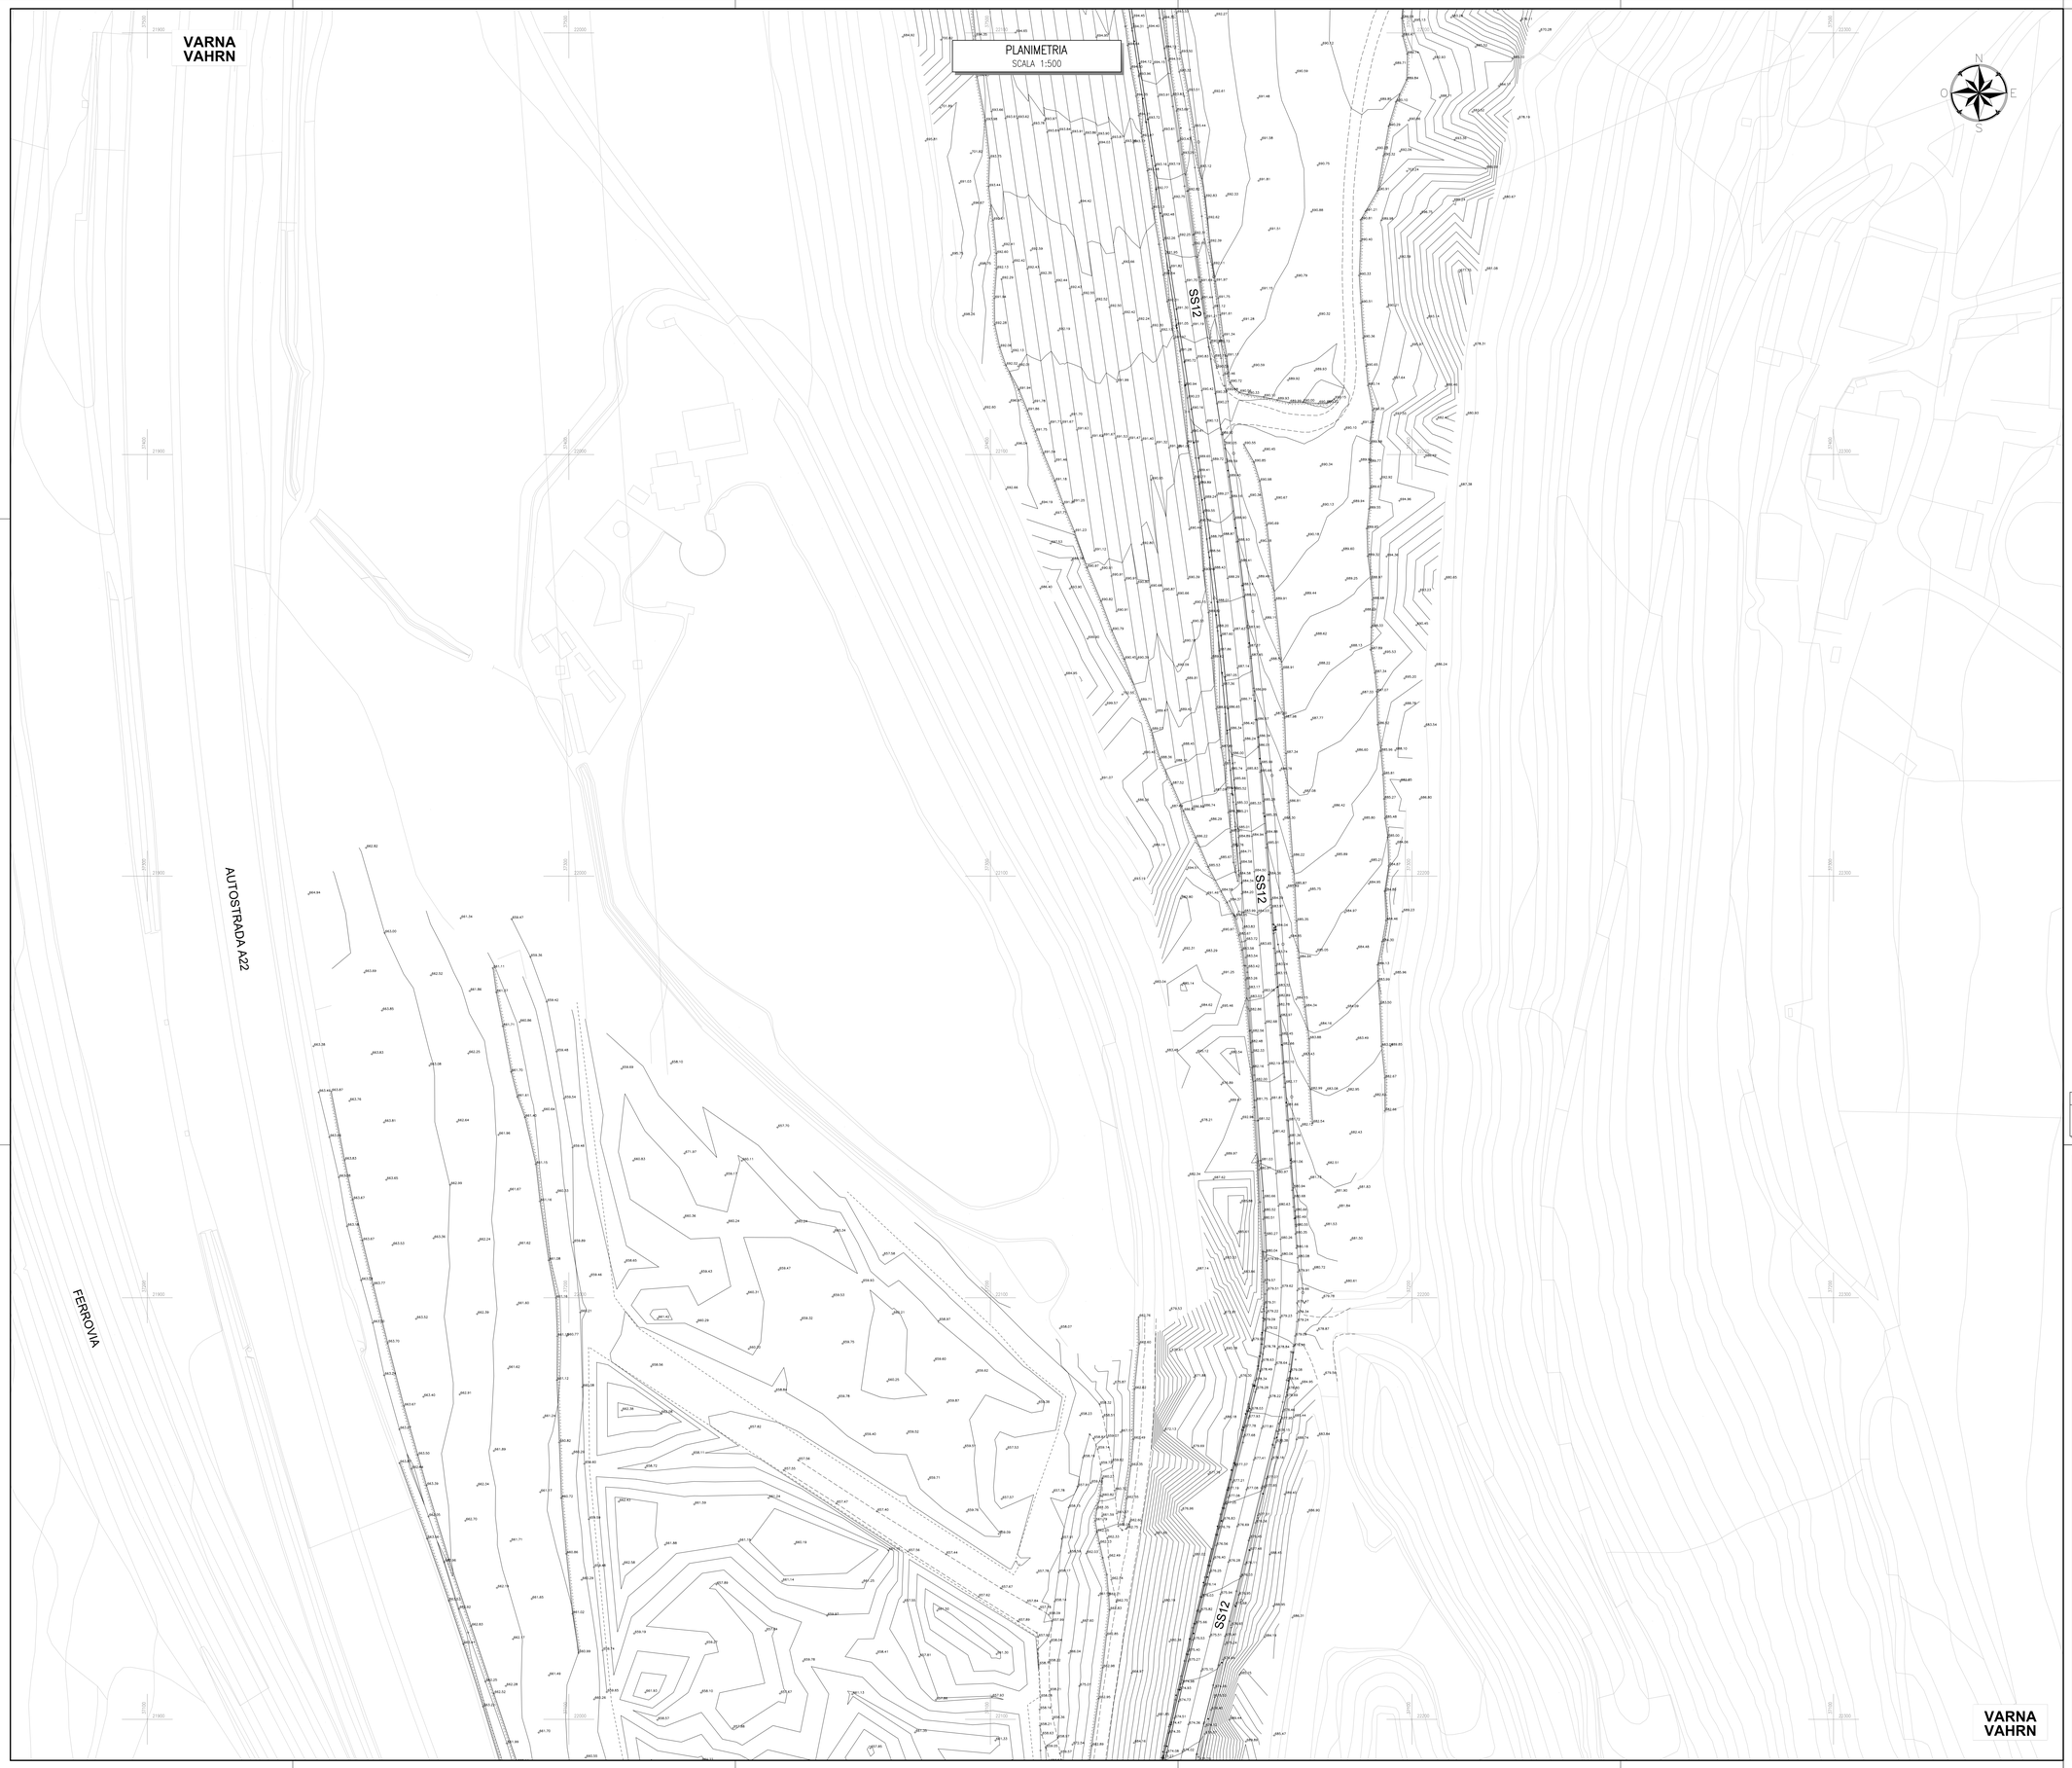

KEY-PLAN sc.1:100000

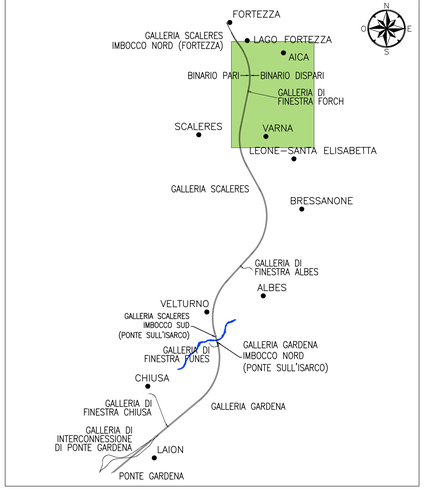

QUADRO D'UNIONE AREA FORCH

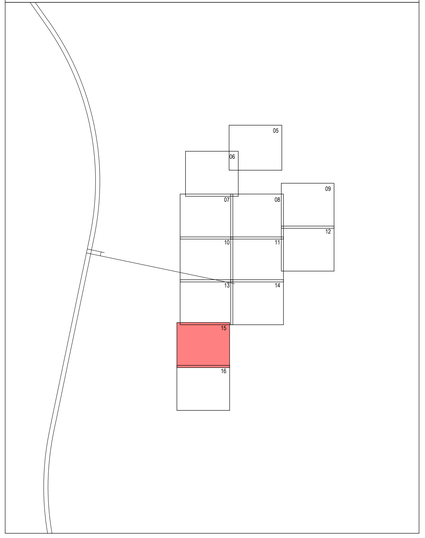

NOTE

Sistema di riferimento:
FPG_TM_GRS80 (planimetrico) – IGM (altimetrico)

Relazione altimetrica tra sistema FPG e BBT:
750.000 m (FPG) = 749.683 m (BBT)

COMMITTENTE:

RFI RETE FERROVIARIA ITALIANA
GRUPPO FERROVIE DELLO STATO ITALIANE

DIREZIONE LAVORI:

ITALFERR
GRUPPO FERROVIE DELLO STATO ITALIANE

APPALTATORE:

webuild Impleniá
CONSORZIODOLOMITI

PROGETTAZIONE:

MANDATARIA: SWS

MANDANTI: PINI ITALIA, GDP GEOMINI, ILFEL, SISt

IL DIRETTORE DELLA PROGETTAZIONE:

Ing. Paolo Cucino
Responsabile della Direzione Tecnica
Dott. Ing. PAOLO CUCINO
ISCRIZIONE ALBO N° 2216

ORDINE DEGLI INGEGNERI DELLA PROV. DI TRENTO
Dott. Ing. PAOLO CUCINO
ISCRIZIONE ALBO N° 2216

PROGETTO ESECUTIVO

PROGETTAZIONE ESECUTIVA ED ESECUZIONE DEI LAVORI DI REALIZZAZIONE DEL LOTTO 1 DEL QUADRUPLICAMENTO DELLA LINEA FERROVIARIA FORTEZZA - VERONA TRATTA "FORTEZZA – PONTE GARDENA"

DISEGNO

00 - ELABORATI GENERALI

RILIEVI TOPOGRAFICI

-

Planimetria generale - Finestra di Forch - tav. 11

APPALTATORE		SCALA:
IL DIRETTORE TECNICO Ing. Paolo Cucino		1:500

COMMESSA	LOTTO	FASE	ENTE	TIPO DOC.	OPERA/DISCIPLINA	PROGR.	REV.
IB0U	1B	E	ZZ	P8	MD0000	015	A

Rev.	Descrizione	Redatto	Data	Verificato	Data	Approvato	Data	Autorizzato Data
A	Emissione	P.Sighel	31/03/2022	C.Andreocci	01/04/2022	D.Buffalino (Dolomiti)	02/04/2022	IL PROGETTISTA P.Cucino

ORDINE DEGLI INGEGNERI DELLA PROV. DI TRENTO
Dott. Ing. PAOLO CUCINO
ISCRIZIONE ALBO N° 2216

03/04/2022

File: IB0U1BEZZP8MD0000015A.dwg

n. Elab.: