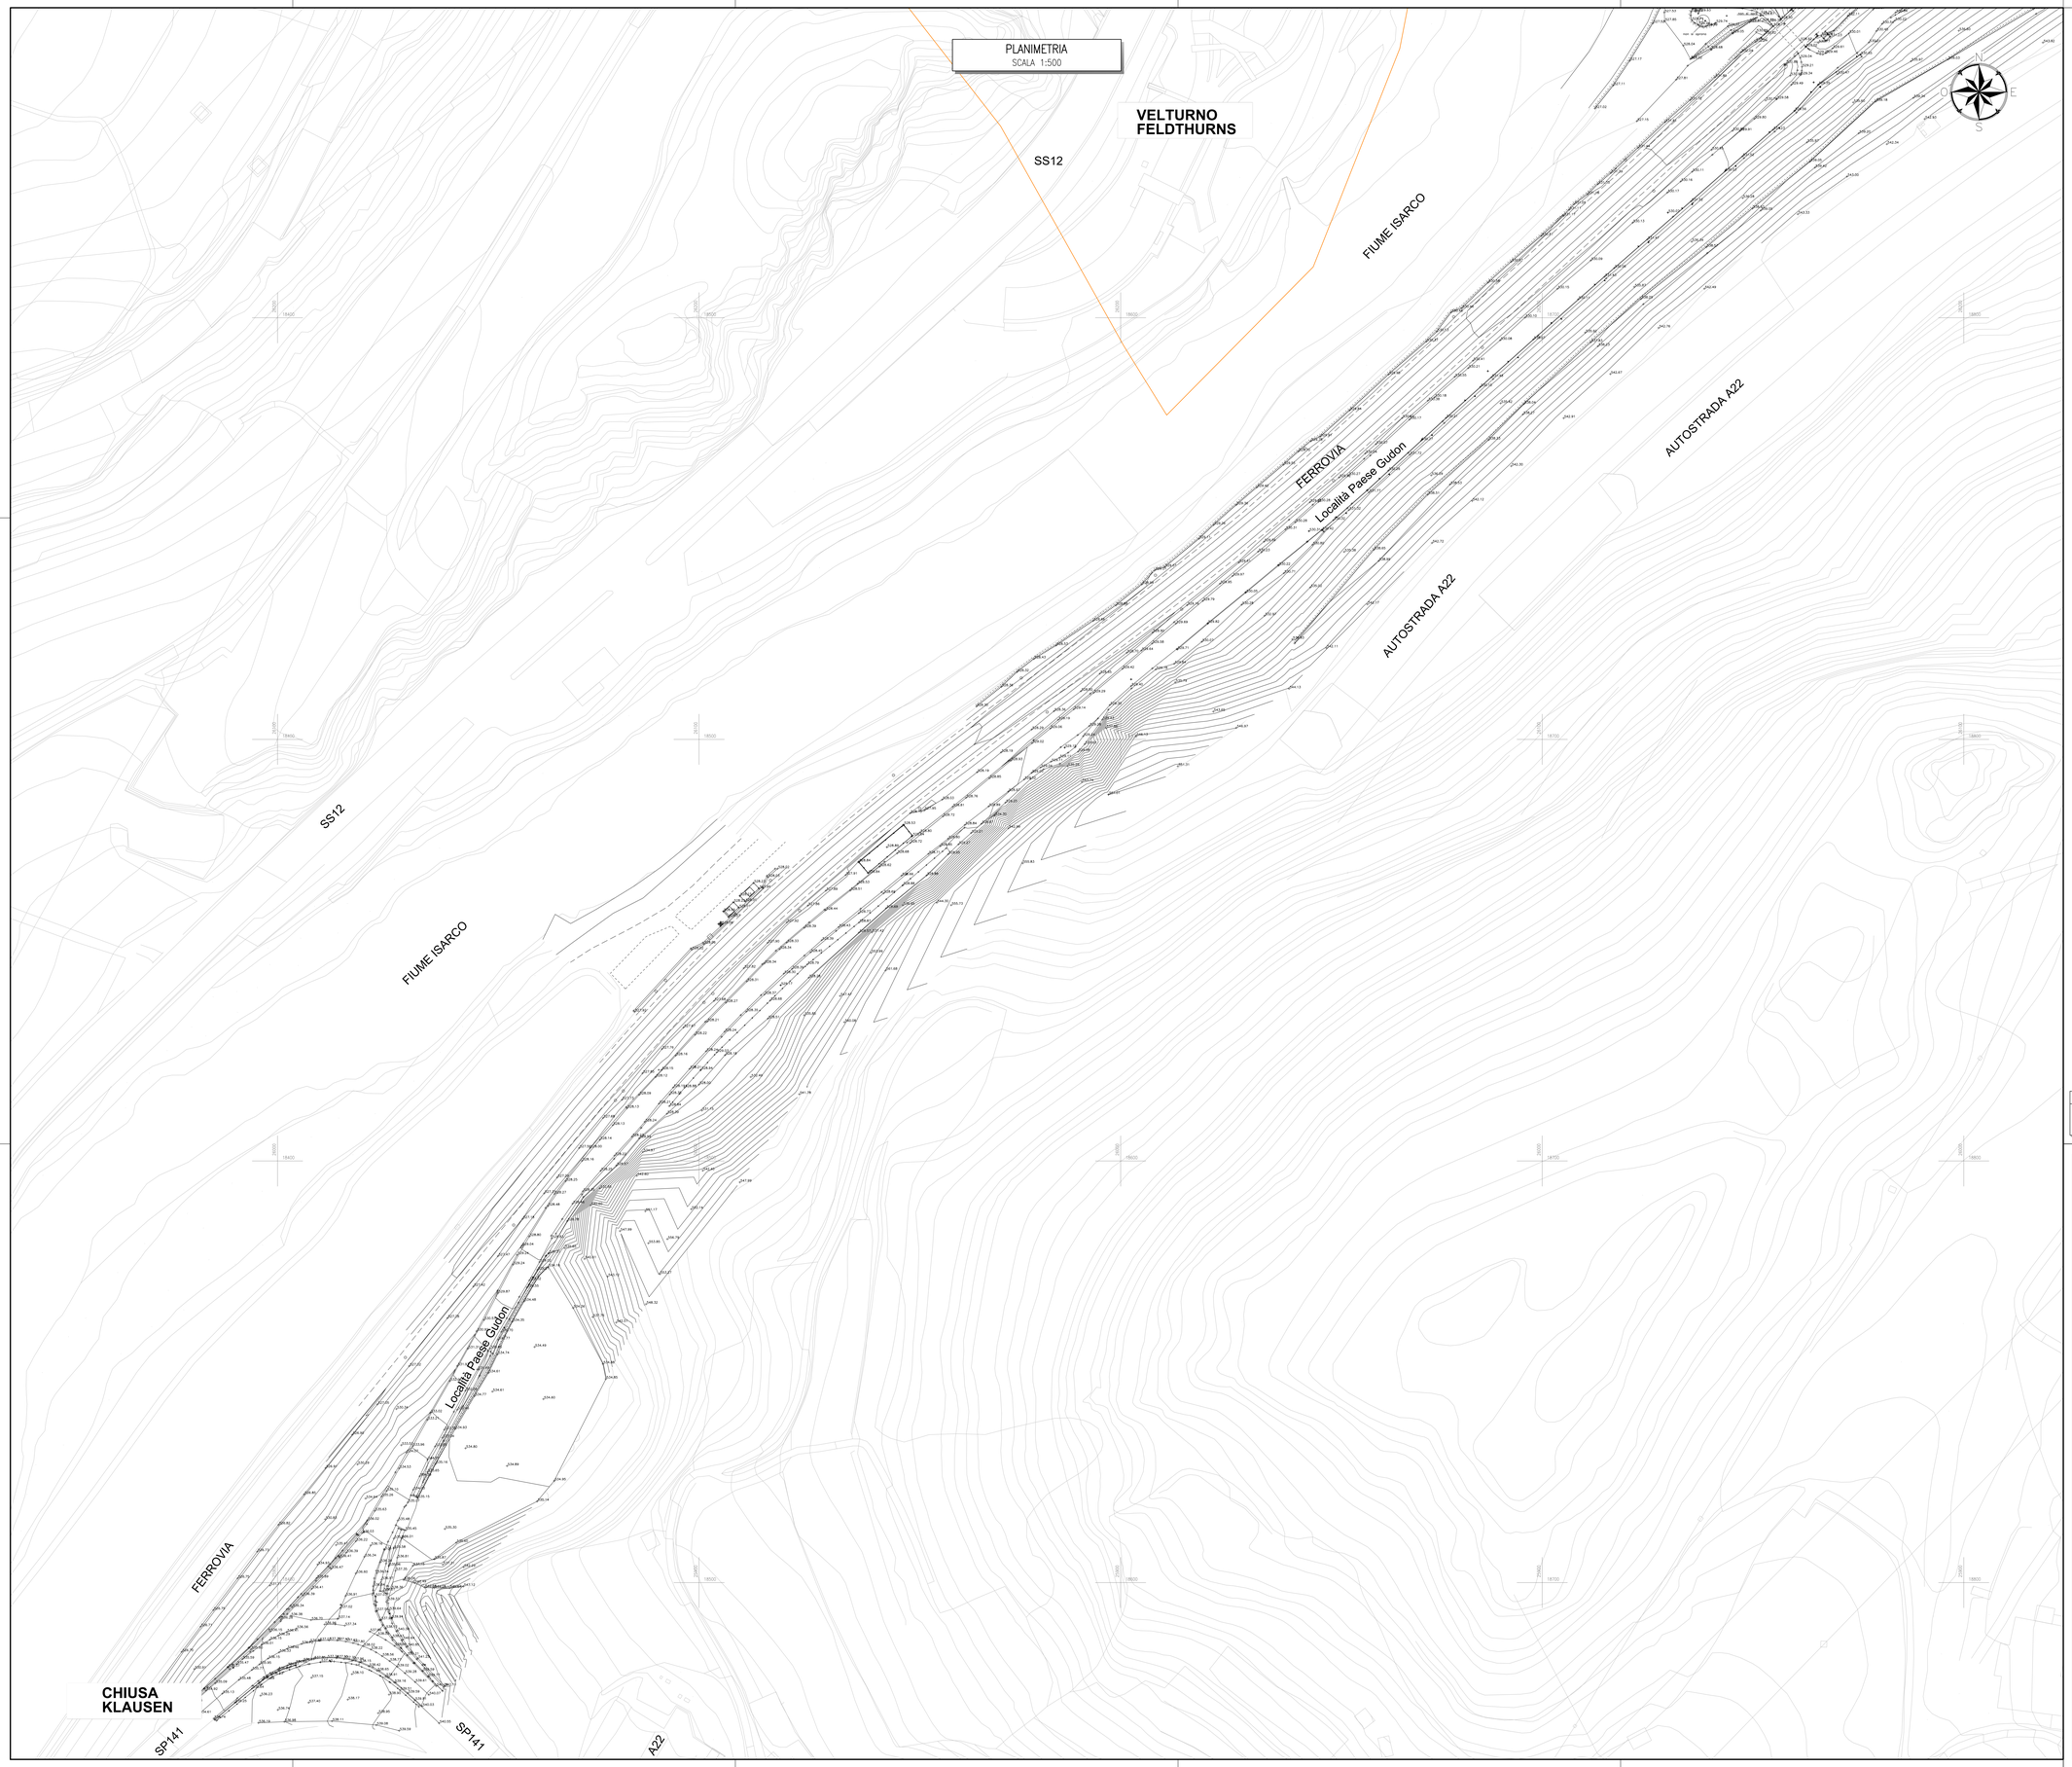

KEY-PLAN sc.1:100000

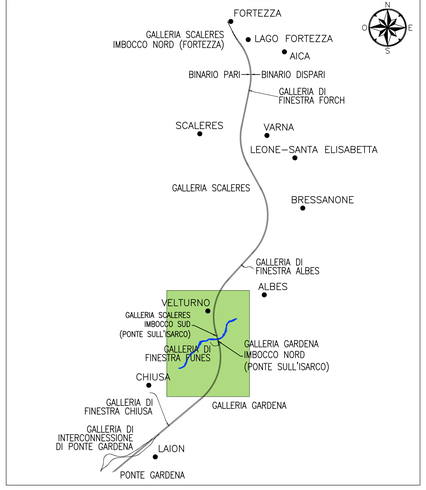

QUADRO D'UNIONE AREA PONTE ISARCO FUNES

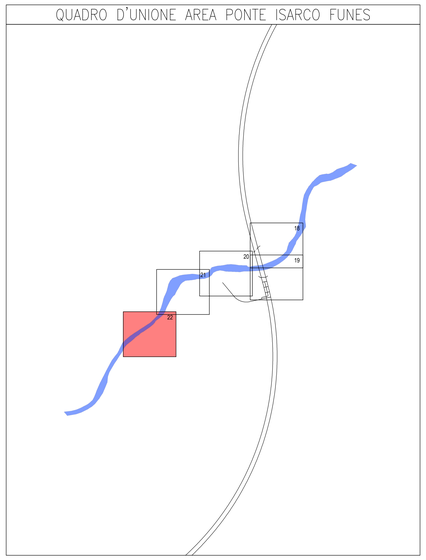

NOTE

Sistema di riferimento:
FPG_TM_GRS80 (planimetrica) – IGM (altimetrica)

Relazione altimetrica tra sistema FPG e BBT:
750.000 m (FPG) = 749.683 m (BBT)

COMMITTENTE:

RFI RETE FERROVIARIA ITALIANA
GRUPPO FERROVIE DELLO STATO ITALIANE

DIREZIONE LAVORI:

ITALFERR
GRUPPO FERROVIE DELLO STATO ITALIANE

APPALTATORE:

webuild / impleniri
CONSORZIODOLOMITI

PROGETTAZIONE:

MANDATARIA: SWS

MANDANTI: PINI ITALIA; GDP GEOMINI; ILFRI; SIST

IL DIRETTORE DELLA PROGETTAZIONE:
Ing. Paolo Cuccino
Responsabile Area Tecnica e Ufficio Geologia Specialistica
Dott. Ing. PAOLO CUCCINO
ORDINE DEGLI INGEGNERI DELLA PROV. DI TRENTO
ISCRIZIONE ALBO N° 2216

PROGETTO ESECUTIVO

PROGETTAZIONE ESECUTIVA ED ESECUZIONE DEI LAVORI DI REALIZZAZIONE DEL LOTTO 1 DEL QUADRUPLICAMENTO DELLA LINEA FERROVIARIA FORTEZZA - VERONA TRATTA "FORTEZZA – PONTE GARDENA"

DISEGNO
00 - ELABORATI GENERALI
RILIEVI TOPOGRAFICI
-
Planimetria generale - Ponte Isarco e Finestra di Funes - tav. 5

APPALTATORE
IL DIRETTORE TECNICO
Ing. Paolo Cuccino

SCALA: 1:500

COMMESSA	LOTTO	FASE	ENTE	TIPO DOC.	OPERA/DISCIPLINA	PROGR.	REV.
IB0U	1B	E	ZZ	P8	MD0000	022	A

Rev.	Descrizione	Redatto	Data	Verificato	Data	Approvato	Data	Autorizzato Data
A	Emissione	P.Sighel	31/03/2022	C.Andreocci	01/04/2022	D.Buffa/Ivrea (Dolomiti)	02/04/2022	IL PROGETTISTA P.Cuccino ORDINE DEGLI INGEGNERI DELLA PROV. DI TRENTO Dott. Ing. PAOLO CUCCINO ISCRIZIONE ALBO N° 2216 03/04/2022

File: IB0U1BEZP8MD0000022A.dwg

n. Elab.: