

FIUME ISARCO

FERROVIA

AUTOSTRADA A22


FERROVIA

AUTOSTRADA A22


AUTOSTRADA A22

Griesbruck

KEY-PLAN sc.1:100000

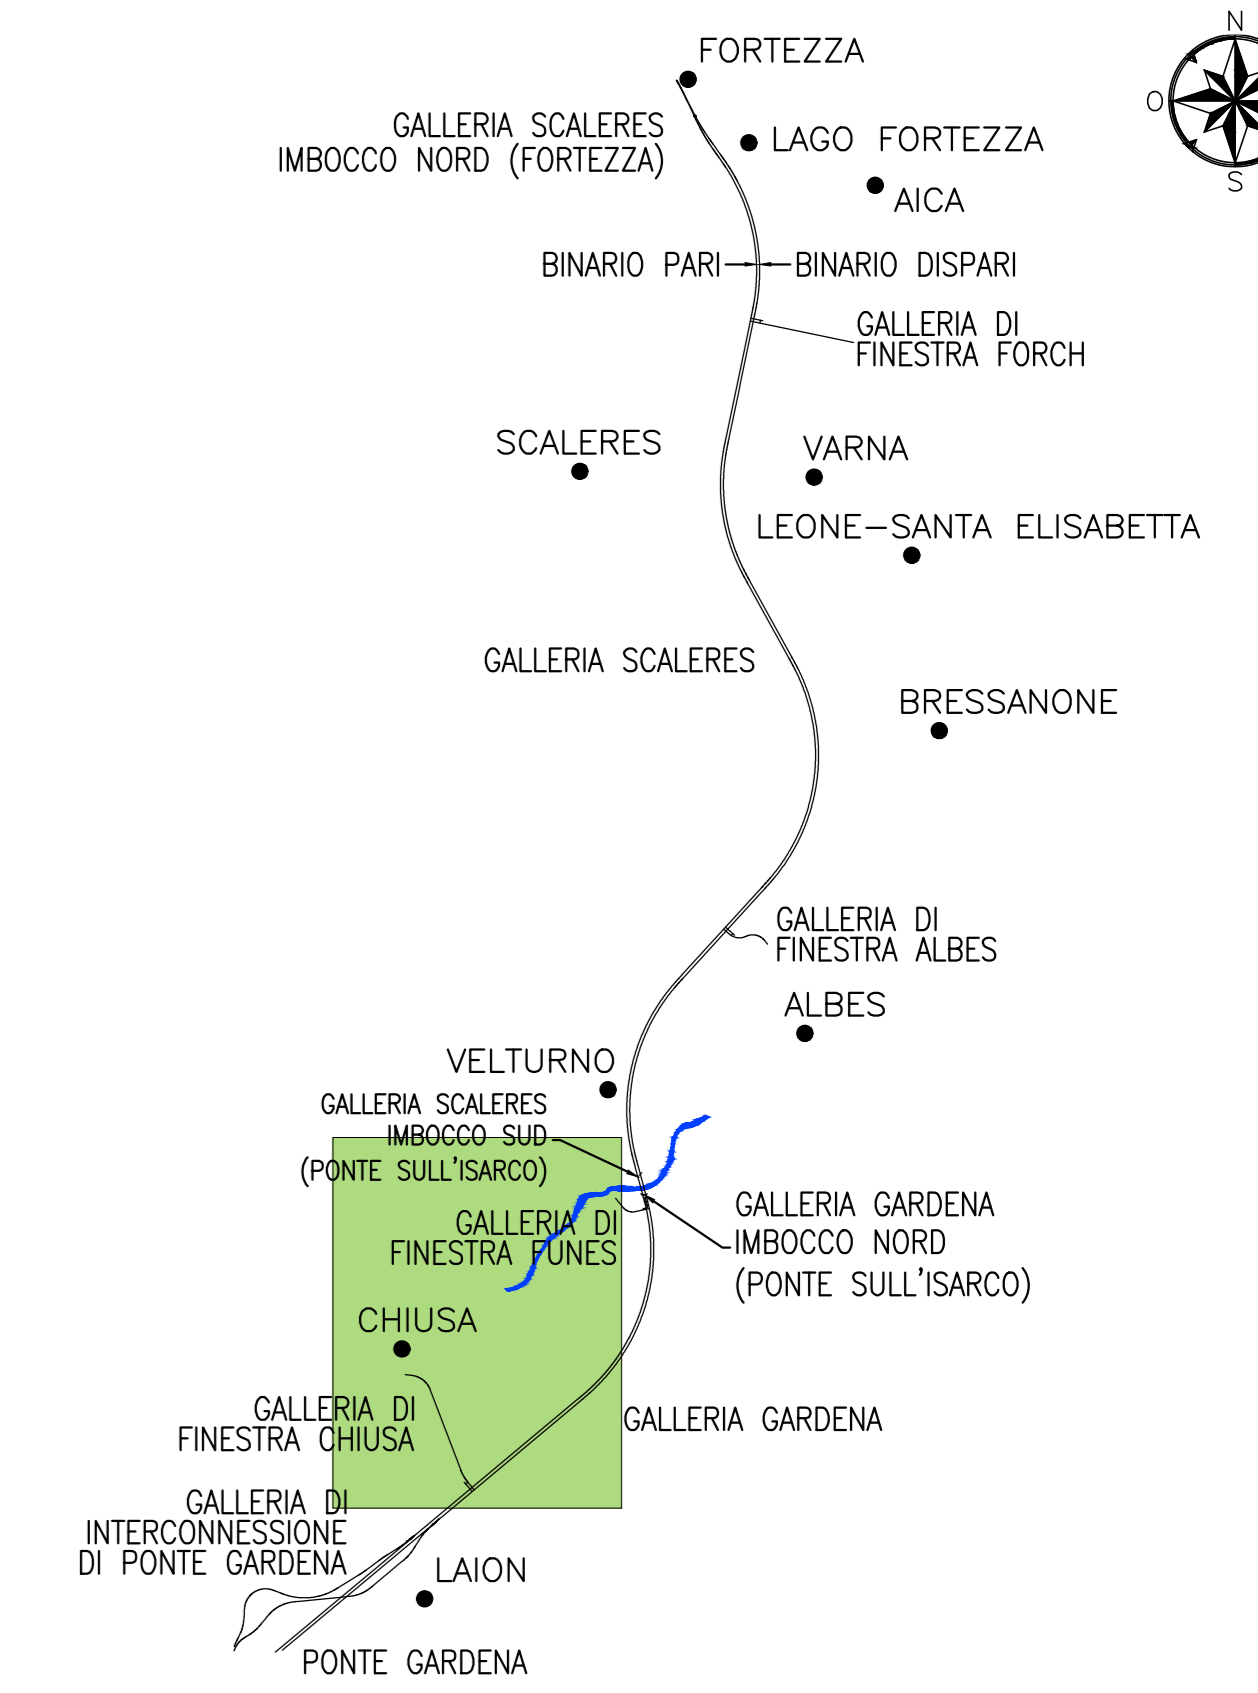

QUADRO D'UNIONE AREA BARRIERE

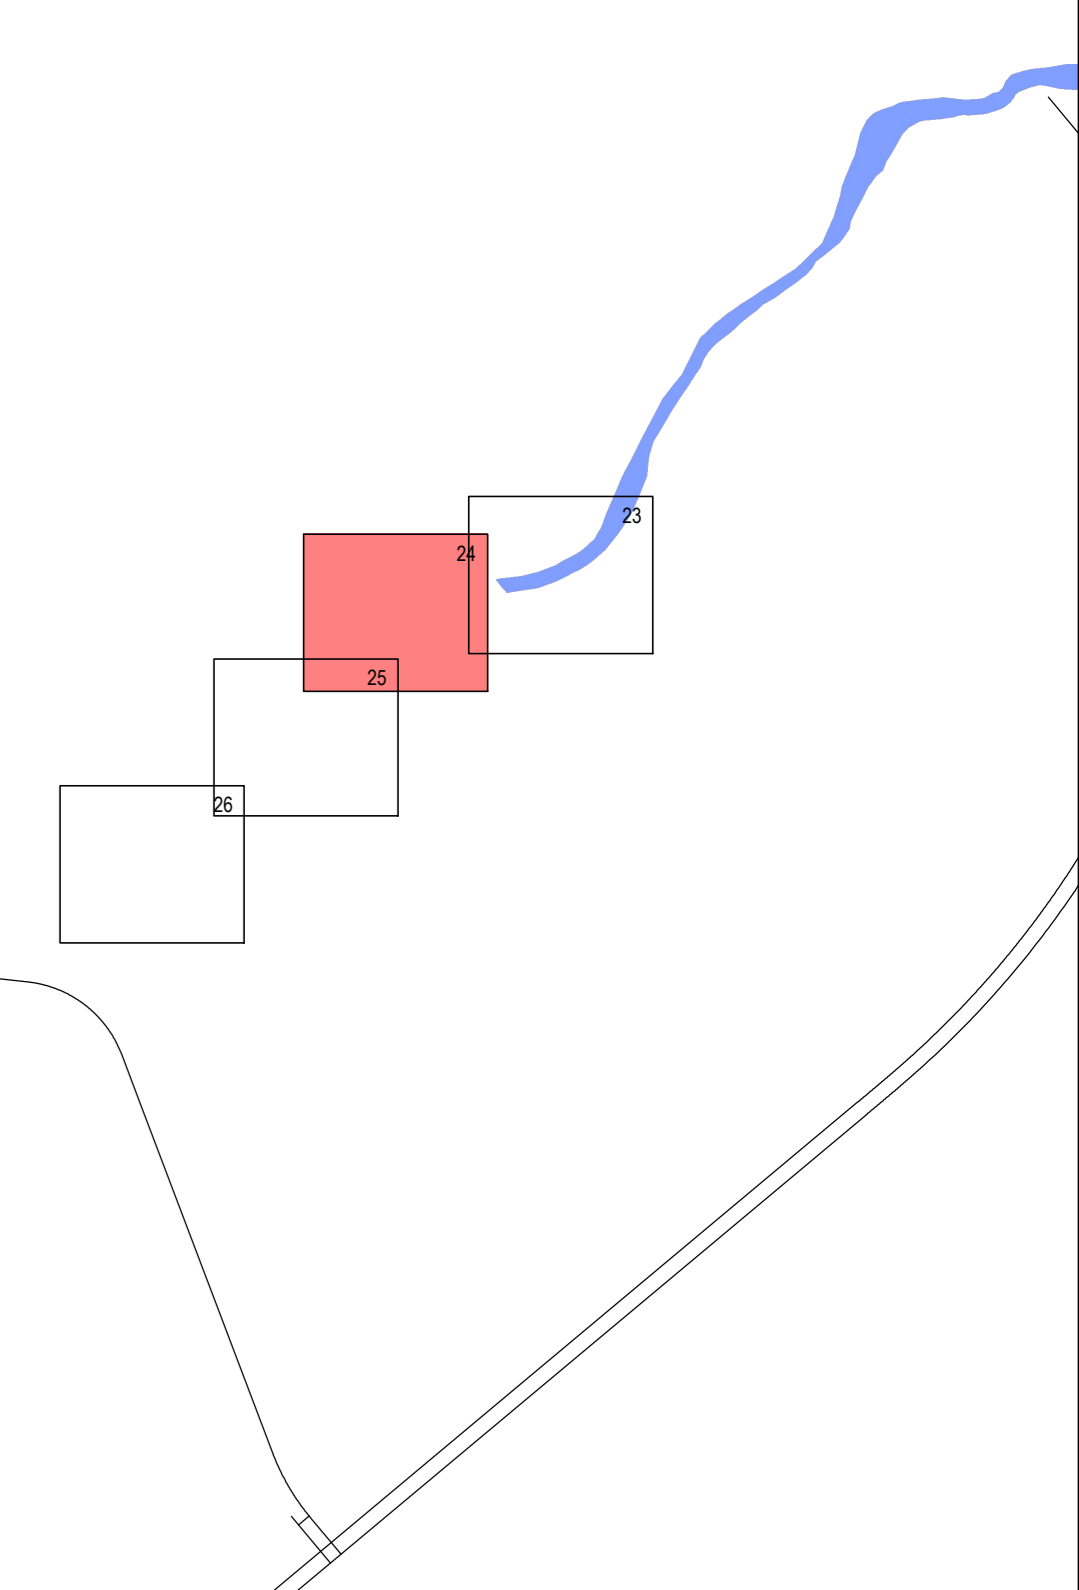

NOTE

Sistema di riferimento: FPG\_TM\_GRS80 (planimetrico) - IGM (altimetrico) Relazione altimetrica tra sistema FPG e BBT: 750.000 m (FPG) = 749.683 m (BBT)

COMMITTENTE:



DIREZIONE LAVORI:



APPALTATORE:



PROGETTAZIONE:

MANDATARIA:  
**SWS**



IL DIRETTORE DELLA PROGETTAZIONE:  
DOTTOR PAOLO GIUGINO  
INGEGNERE  
DOTTOR PAOLO GIUGINO  
ISCRIZIONE ALBO N° 2216

PROGETTO ESECUTIVO

PROGETTAZIONE ESECUTIVA ED ESECUZIONE DEI LAVORI DI REALIZZAZIONE DEL LOTTO 1 DEL QUADRUPPLICAMENTO DELLA LINEA FERROVIARIA FORTEZZA - VERONA TRATTA "FORTEZZA - PONTE GARDENA"

DISEGNO  
00 - ELABORATI GENERALI  
RILIEVI TOPOGRAFICI

Planimetria generale - Zona barriere - tav. 2

APPALTATORE IL DIRETTORE TECNICO 	SCALA: 1:500
---	-----------------

COMMESSA	LOTTO	FASE	ENTE	TIPO DOC.	OPERAZIONE	DISCIPLINA	PROGR.	REV.
1B0U	1B	E	Z	P8	MD0000	024	A	

Rev.	Descrizione	Redatto	Data	Verificato	Data	Approvato	Data	Autorizzato Data
A	Emessa	P. Giugino	31/03/2022	C. Anselmi	01/04/2022	C. Anselmi	02/04/2022	IL PROGETTISTA P. GIUGINO DIRETTORE DEL PROGETTO DOTTOR PAOLO GIUGINO INGEGNERE DOTTOR PAOLO GIUGINO ISCRIZIONE ALBO N° 2216 03/04/2022