



PLANIMETRIA
SCALA 1:500


VILLANDRO
VILLANDERS

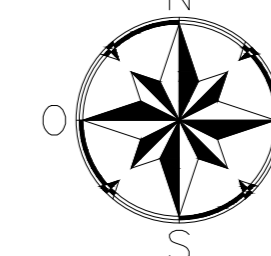

KEY-PLAN sc.1:100000

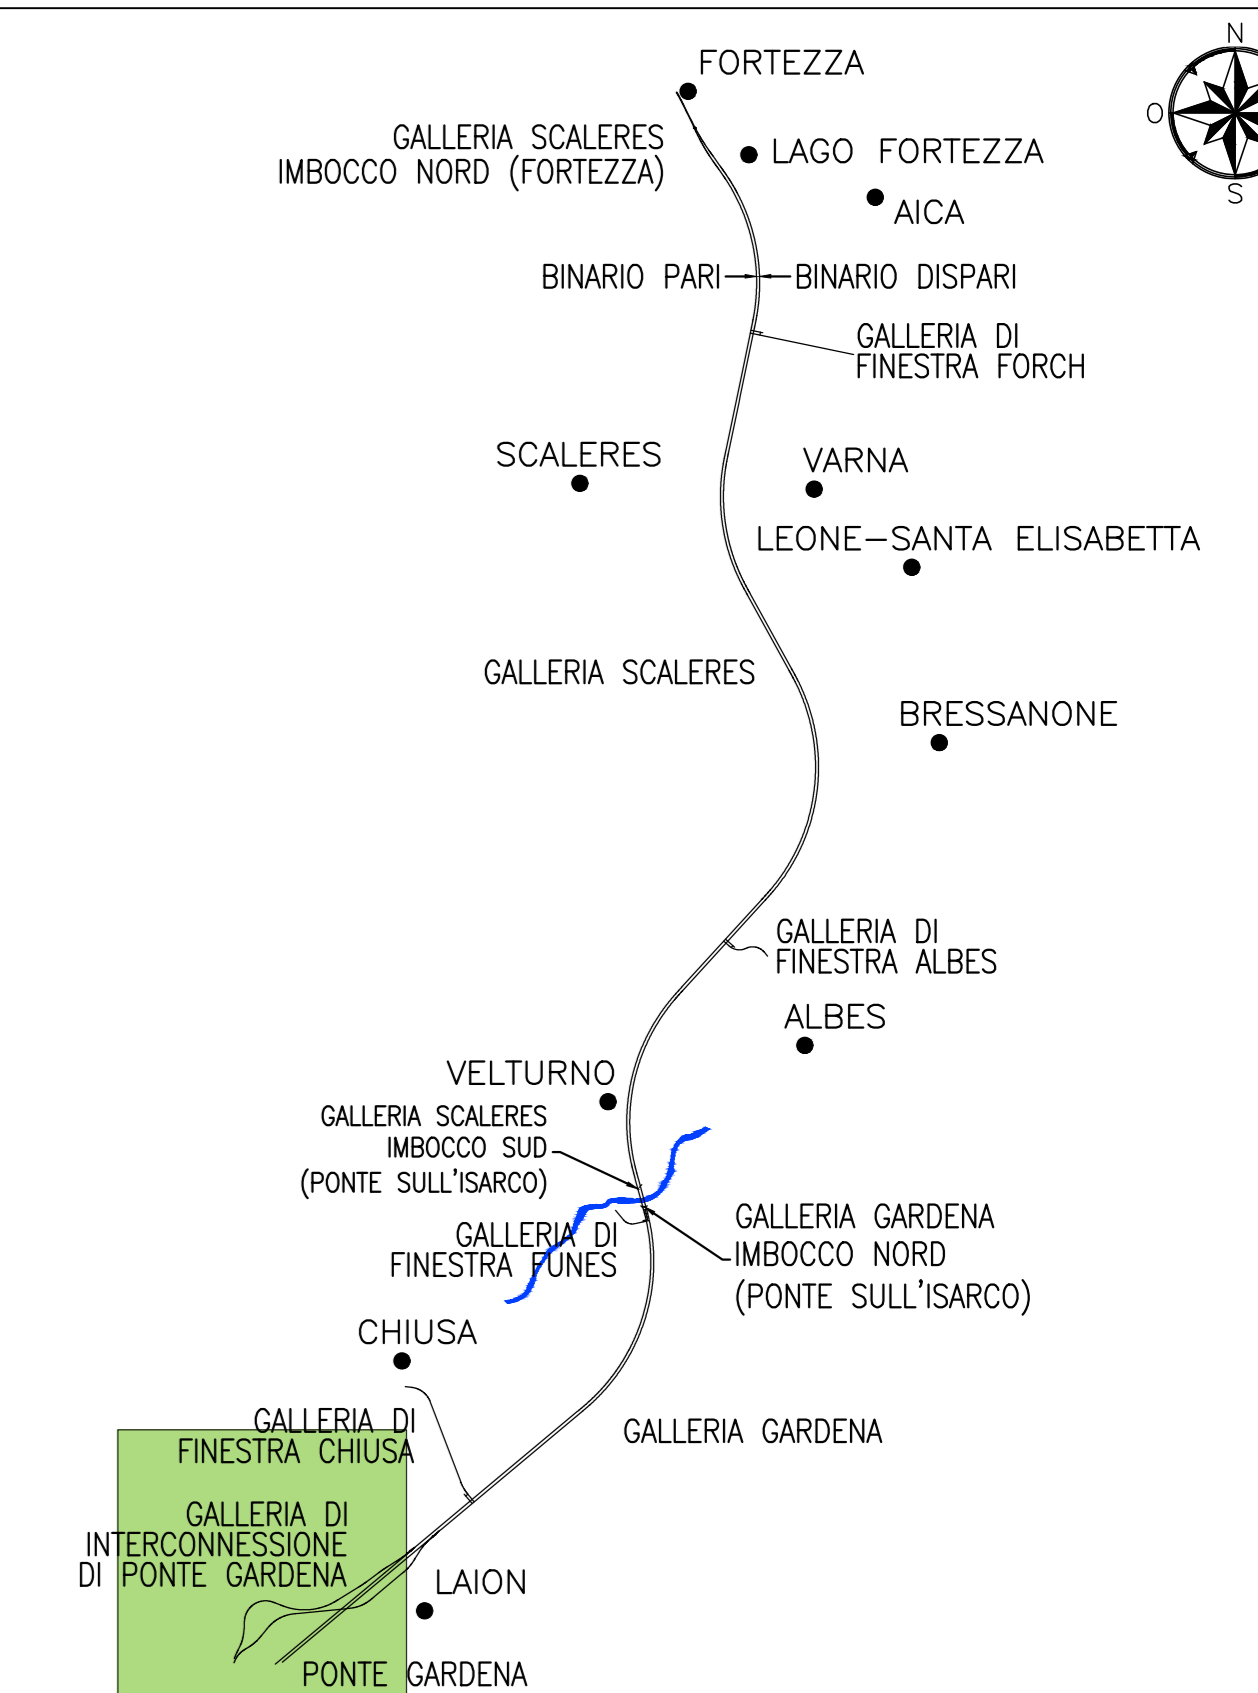

QUADRO D'UNIONE AREA PONTE GARDENA

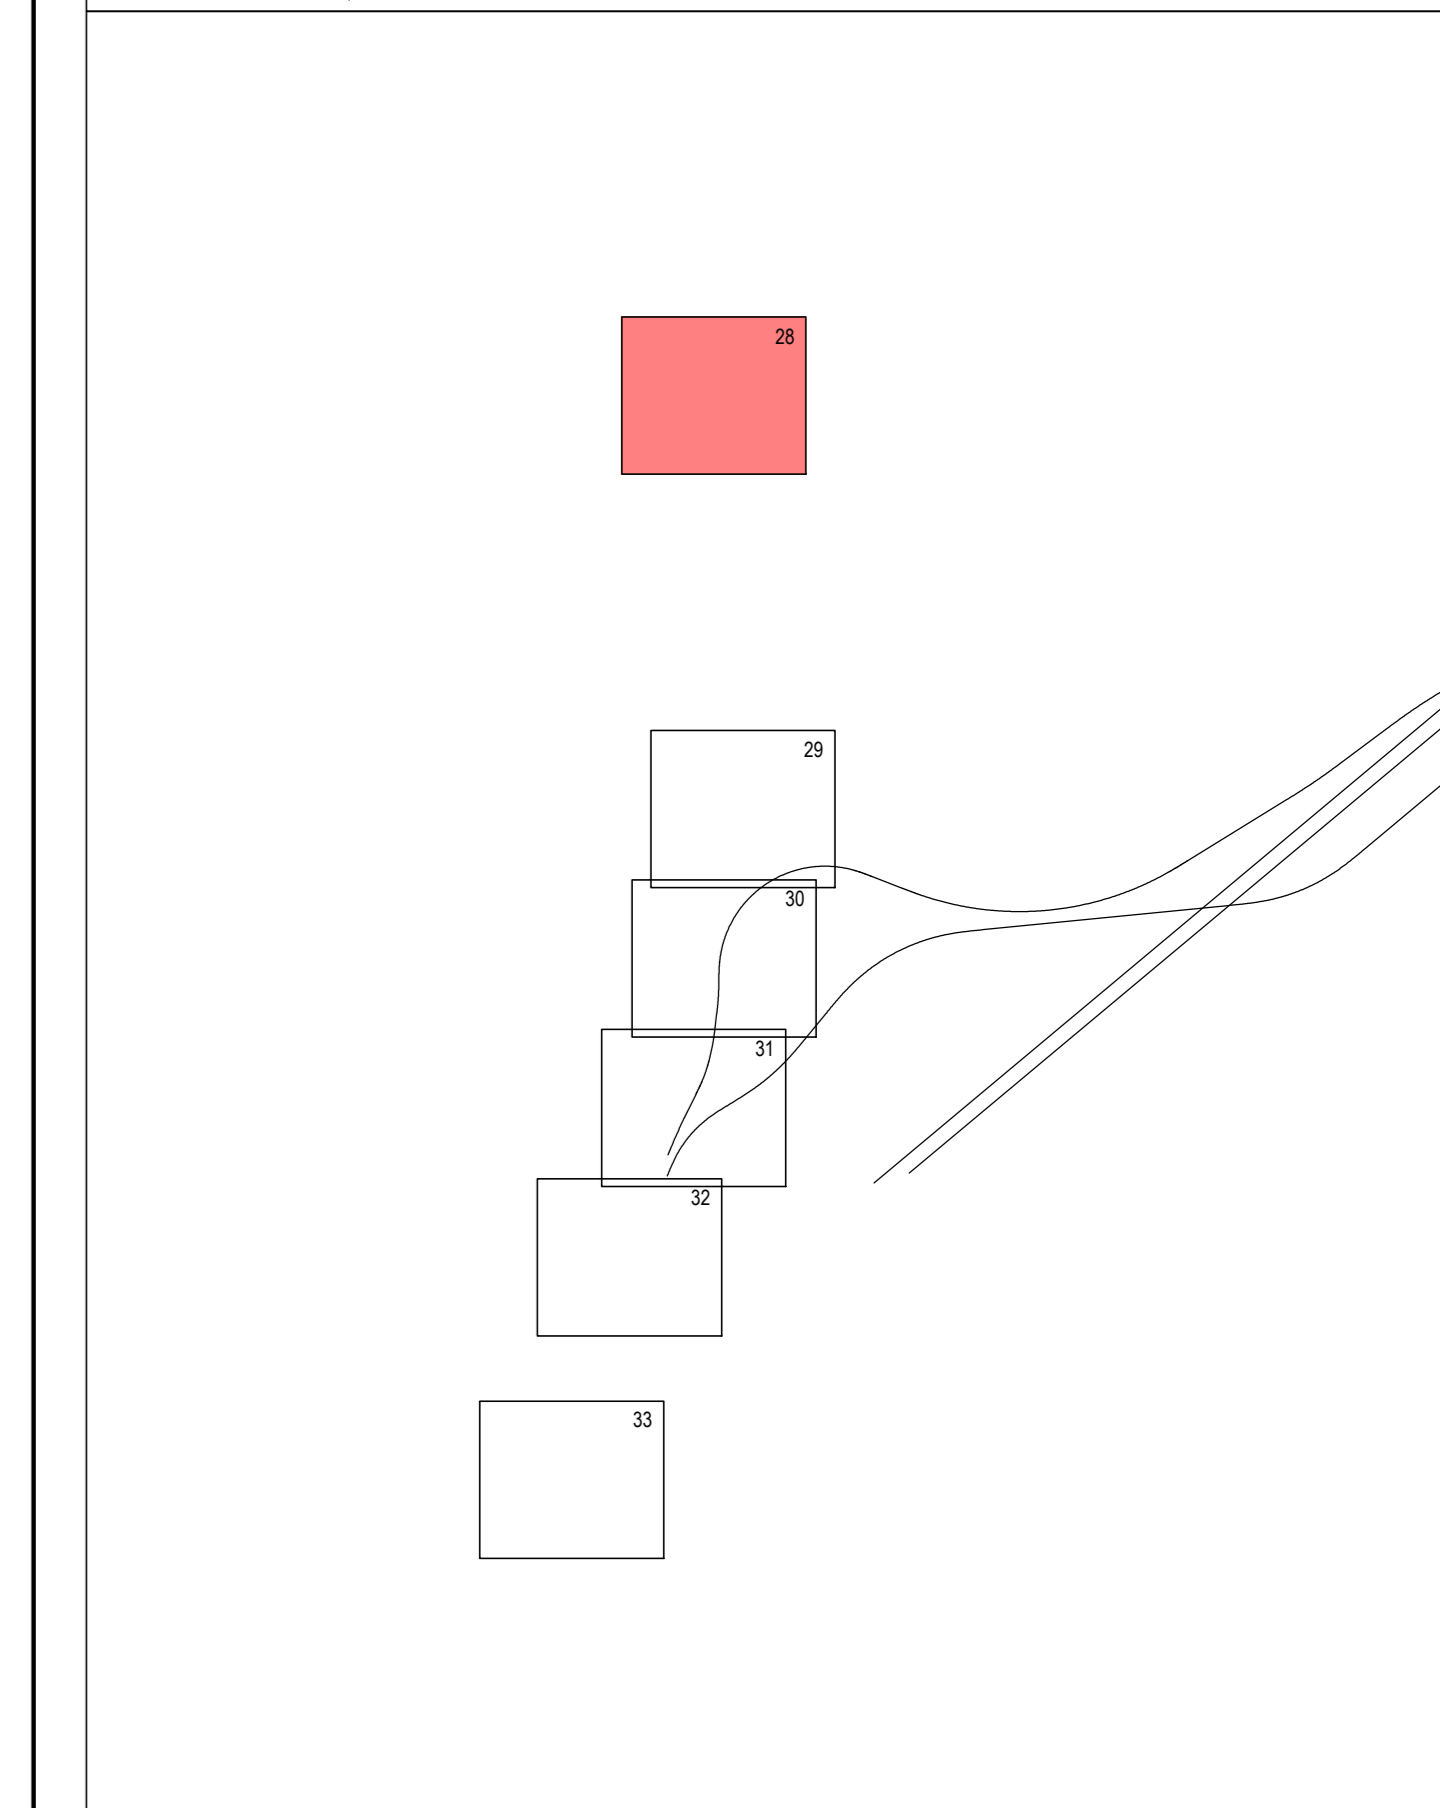

NOTE

Sistema di riferimento: FFG_TM_GRS80 (planimetrico) - IGM (altimetrico) Relazione altimetrica tra sistema FPG e BBT: 750.000 m (FFG) = 749.683 m (BBT)

COMMITTENTE:



DIREZIONE LAVORI:



APPALTATORE:



PROGETTAZIONE:

MANDATARIA:

SWS



IL DIRETTORE DELLA PROGETTAZIONE:

GIORGIO PAVAN
INGEGNERE
DIRETTORE GENERALE
Della Società di Ingegneria
Dott. Ing. GIULIO GIUGNO
ISCRIZIONE ALBO N° 2216

PROGETTO ESECUTIVO

PROGETTAZIONE ESECUTIVA ED ESECUZIONE DEI LAVORI DI REALIZZAZIONE DEL LOTTO 1 DEL QUADRUPPLICAMENTO DELLA LINEA FERROVIARIA FORTEZZA - VERONA TRATTA "FORTEZZA - PONTE GARDENA"

DISEGNO

00 - ELABORATI GENERALI

RILIEVI TOPOGRAFICI

Planimetria generale - Ponte Gardena - tav. 1

APPALTATORE	IL DIRETTORE TECNICO	SCALA:
		1:500

COMMESSA	LOTTO	FASE	ENTE	TIPO DOC.	OPERAZIONE	DISCIPLINA	PROGR.	REV.
1B0U	1B	E	ZZ	P8	M	D0000	028	A

Rev.	Descrizione	Redatto	Verificato	Approvato	Data	Autore/Verificatore/Approvatore	Data	Autore/Verificatore/Approvatore
A	Emissione	21/03/2022	C. Anselmi	01/04/2022	09/04/2022	IL DIRETTORE TECNICO DELLA PROGETTAZIONE P. GIUGNO	09/04/2022	IL DIRETTORE TECNICO DELLA PROGETTAZIONE P. GIUGNO