


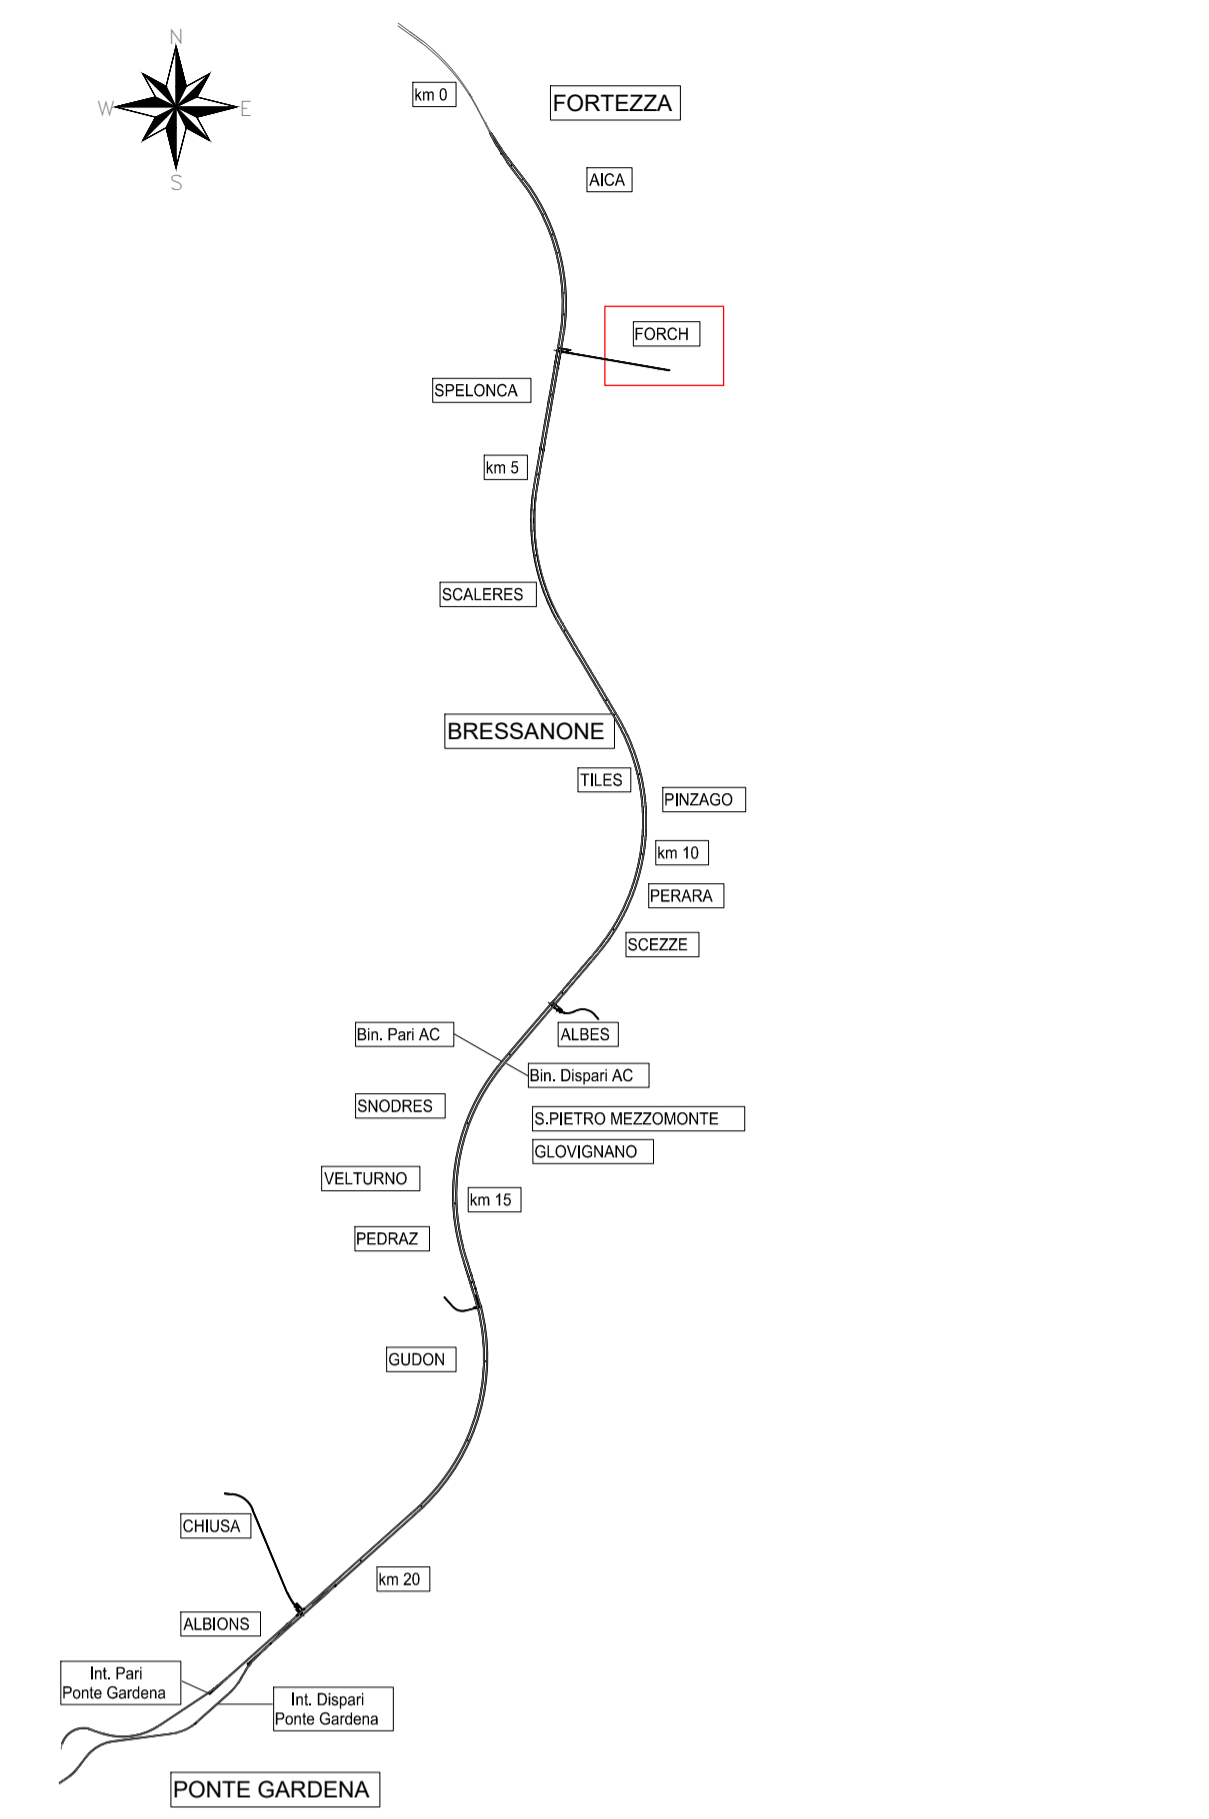

KEY-PLAN



COMMITTENTE:

DIREZIONE LAVORI:

APPALTATORE:

CONSORZIODOLOMITI

PROGETTAZIONE:

MANDATARIA:

MANDANTI:

IL DIRETTORE DELLA PROGETTAZIONE:

Ing. Paolo Cucino  
ORDINE DEGLI INGEGNERI  
DEL TRENTINO SUDTIROLO  
Dott. Ing. PAOLO CUCINO  
ISCRIZIONE ALBO N° 2216

**PROGETTO ESECUTIVO**

**PROGETTAZIONE ESECUTIVA ED ESECUZIONE DEI LAVORI DI REALIZZAZIONE DEL LOTTO 1 DEL QUADRUPPLICAMENTO DELLA LINEA FERROVIARIA FORTEZZA - VERONA TRATTA "FORTEZZA - PONTE GARDENA"**

**11 - OPERE CIVILI**

**B2-PIAZZALI AGLI IMBOCCHI DELLE GALLERIE E VIABILITA' DI ACCESSO VIABILITA' ACCESSO ALL'AREA DI FORCH**

Planimetria di progetto su ortofoto

APPALTATORE	SCALA:
IL DIRETTORE TECNICO Ing. Paolo Cucino	1:500

COMMESSA	LOTTO	FASE	ENTE	TIPO DOC.	OPERA/DISCIPLINA	PROGR.	REV.
IB0U	1B	E	ZZ	P8	NV0320	004	B

Rev.	Descrizione	Redatto	Data	Verificato	Data	Approvato	Data	Autorizzato Data
A	Emissione	L. Vila	27/12/2021	D. Clauser	31/12/2021	D. Buttafoco Dolomiti	19/01/2022	IL PROGETTISTA P. Cucino
B	Emissione a seguito di indicatori Confronto	M. Galanti	18/07/2022	D. Clauser	19/07/2022	D. Buttafoco Dolomiti	30/07/2022	ORDINE DEGLI INGEGNERI DEL TRENTINO SUDTIROLO Dott. Ing. PAOLO CUCINO ISCRIZIONE ALBO N° 2216

Ortofoto di ottobre 2020  
fonte Provincia Autonoma di Bolzano