


LEGENDA

- CANALETTA IN CALCESTRUZZO VIBRATO CON GRIGLIA IN GHISA SFEROIDALE D400
- TUBAZIONE IN PVC S88
- POZZETTO CON CADITOIA GRIGLIATA 50X50 CM IN GHISA SFEROIDALE CLASSE D400
- POZZETTO D'ISPEZIONE IN C.A.V.
- POZZO PERDENTE
- SEDIMENTATORE
- QUOTA SCORRIMENTO

SISTEMA DI DEPURAZIONE E DISPERSIONE  
SCALA 1:50  
SEZIONE TIPOLOGICA

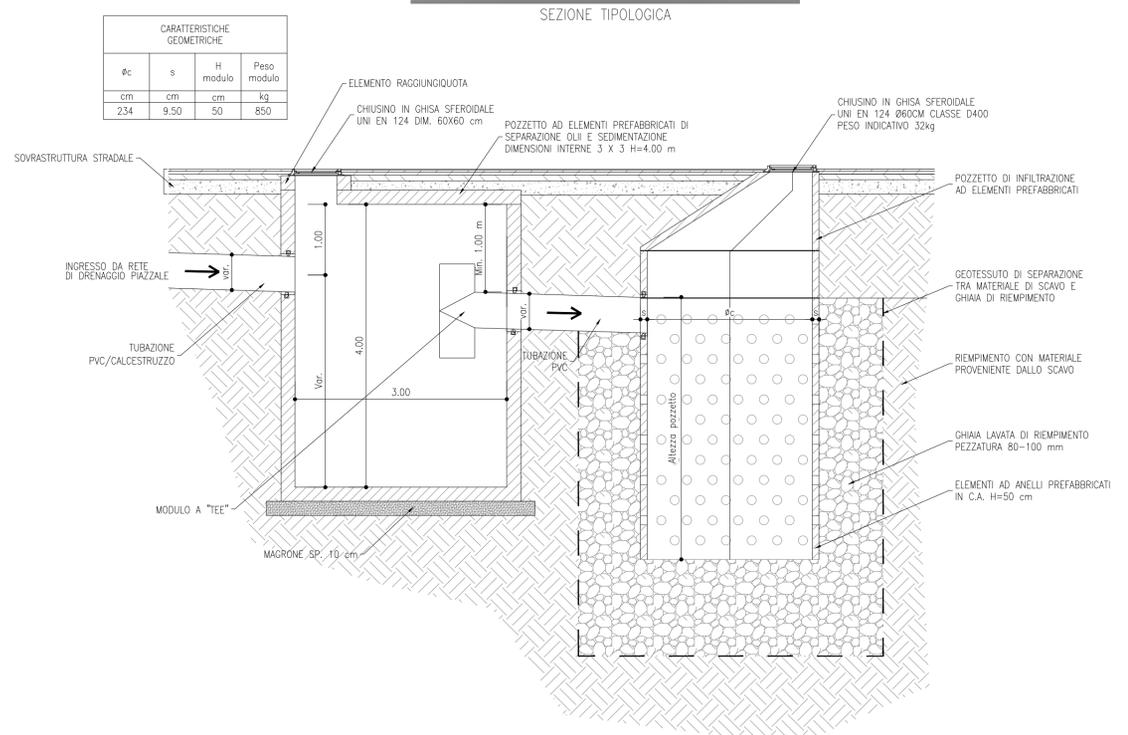

COMMITTENTE: RETE FERROVIARIA ITALIANA GRUPPO FERROVIE DELLO STATO ITALIANE

DIREZIONE LAVORI: GRUPPO FERROVIE DELLO STATO ITALIANE

APPALTATORE: CONSORZIODOLOMITI

PROGETTAZIONE: MANDANT: IL DIRETTORE DELLA PROGETTAZIONE: ORDINE DEGLI INGEGNERI DI TRENTO

PROGETTO ESECUTIVO

PROGETTAZIONE ESECUTIVA ED ESECUZIONE DEI LAVORI DI REALIZZAZIONE DEL LOTTO 1 DEL QUADRUPPLICAMENTO DELLA LINEA FERROVIARIA FORTEZZA - VERONA TRATTA "FORTEZZA - PONTE GARDENA"

DISEGNO  
11 - OPERE CIVILI  
B2-PIAZZALI AGLI IMBocchi DELLE GALLERIE E VIABILITA' DI ACCESSO VIABILITA' ACCESSO ALL'AREA DI FUNES - ACCESSO ALL'AREA DI FUNES  
Planimetria idraulica area impianti con particolari

APPALTATORE IL DIRETTORE TECNICO 	SCALA: 1:50 - 1:200							
COMMESSA	LOTTO	FASE	ENTE	TIPO DOC.	OPERA/DISCIPLINA	PROGR.	REV.	
IB0U	1B	EZZ	P8	NV0420	002	C		
Rev.	Descrizione	Redatto	Data	Verificato	Data	Approvato	Data	Autorizzato Data
A	EMISSIONE	M. Inganni	26/01/2022	A. Valente	27/01/2022	D. Buttafoco Dolomiti	28/01/2022	
B	EMISSIONE A SEGUITO DI INDICAZIONI COMMITTENZA	A. Dei Signore	18/07/2022	A. Valente	19/07/2022	D. Buttafoco Dolomiti	20/07/2022	
C	EMISSIONE A SEGUITO DI ISTRUTTORIE E INTERLOCUZIONI	S. Carta	25/02/2023	P. Fontana	28/02/2023	D. Buttafoco Dolomiti	27/02/2023	