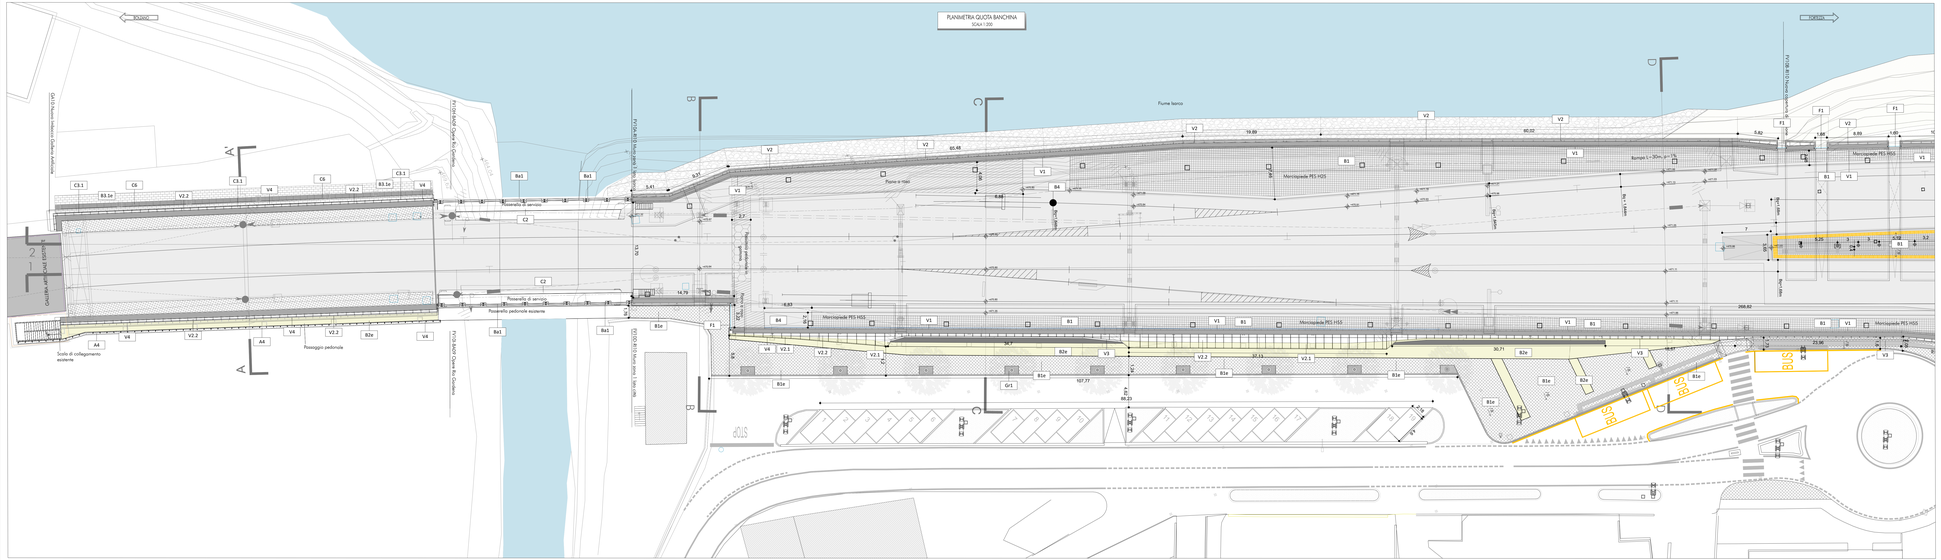
PIANIMETRIA QUOTA BANCHINA
SCALA 1:200
Fiume Isarco
Marciapiede PES H55
Passerella pedonale esistente
Passerella di servizio
Passerella pedonale esistente
Scala di collegamento esistente
Pavimentazione in cls
Pavimentazione in cls
Pavimentazione in cls