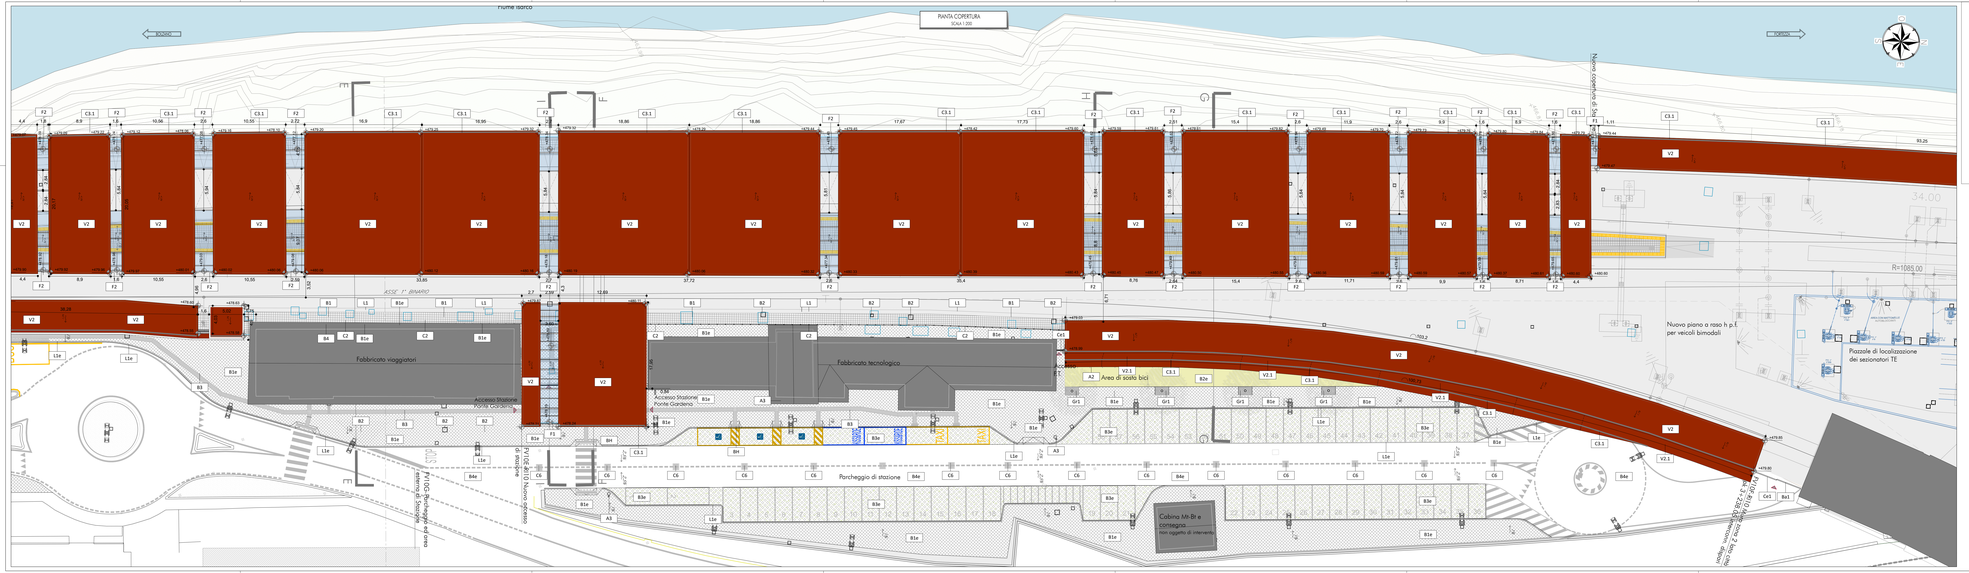

LEGENDA DEI PERCORSI TATTILI CON UNGUAGGIO LVE

TABELLA FINITURE

FINITURE PAVIMENTI	
B1	Pavimentazione in pastelle di gres fine porcellanato strutturato non smaltato a non assorbente, coeff. attrito dinamico > 0.4, coeff. antiscivolo R10,dimensioni 30x30x2 cm, posata su massetto esistente. Ref. F20 / * Ref. F40.
B1-1	Fascia guida di sicurezza in lastre di cemento, posate su letto di malta, dim. 30x60 x2.5 cm.
B2	Chiusura chiusini e tamponatura punta pavimentazione per copertura pozzetti dim. varie
B3	Pavimentazione in cls in opera con specifico colorito, dimensioni variabili, ospitante per la formazione di percorsi tattile planiare per disabili vision, aderente LVE (Lugano Vision Environment) Ref. F20 / * Ref. F40 (Pietra Pasquale) rettificata da posizionare sotto la pavimentazione sp=30 cm
B4	Rampa di raccordo alla banchina in battuto di cls rigato sp. 50 mm.
CORDOLI	
L1	Cordolo prefabbricato in calcestruzzo vibrato armato con rete elettrosaldata di Tipo 2 - Cordolo marciapiedi
FINITURA e RIVESTIMENTI PARETI	
V1	Rivestimento esterno realizzato in resina pura microfibrata in tamena di accesso Con tem di sp.2010 dim.max. 1500x2000mm, paccheto aderente e rasa di incorporo. Ref. 3000
V2	Rivestimento esterno realizzato in resina pura pura in tamena di accesso Con tem di sp.2010 dim.max. 1500x2000mm, paccheto aderente e rasa di incorporo. Ref. 3000
V2.1	Rivestimento esterno realizzato in resina pura pura in tamena di accesso Con tem di sp.2010 dim.max. 1500x2000mm,paccheto aderente e rasa di incorporo. Ref. 3000
V2.2	Rivestimento esterno realizzato in resina pura pura in tamena di accesso Con tem di sp.2010 dim.max. 1500x2000mm,paccheto aderente e rasa di incorporo. Ref. 3000 - grigio e RC pulito in opera su sottostruttura metallica
V2.3	Rivestimento esterno realizzato in resina pura pura in tamena di accesso Con tem di sp.2010 dim.max. 1500x2000mm,paccheto aderente e rasa di incorporo. Ref. 3000 - colore RC pulito in opera su sottostruttura metallica
V2.4	Rivestimento di bordo esterno realizzato in resina pura pura in microfibrata in tamena di accesso Con tem di sp.2010 dim.max. 1500x2000mm,paccheto aderente
V3	Rivestimento in doghe di legno di Iroko termotrattato, posato su sottostruttura in accaio
V5	Rivestimento esterno realizzato in lastre in pietra a filo di sega sp.3 cm dim.max 1200x60cm su sottostruttura metallica
V6	Rivestimento prodotto con apposito colorito, in lastre di cemento fibrorinforzato compatte, dimensioni variabili sp. 12 mm, ingranato in massa dim.max 1200x300 cm
V8	Rivestimento in lastre di cemento fibrorinforzato compatte ecologico compresso, dim.max 1200x300 cm, posato su sottostruttura metallica dim.max 1200x300 cm
V7	Rivestimento esterno realizzato con pannello acustico modulare in Cor-ten microforato, dim.max 1200x300 cm, con sottostruttura metallica, compreso di lamiera in Cor-ten di rinuncia con elevate prestazioni di fonoassorbimento e di fonoassorbimento. Il.c. quali di interpreta una lecora finitaria metallica fonoimpatente.
RISTRAZIONI ESTERNE	
B1e	Pavimentazione in porfido in lastre a filo di sega lavigate sp. 3 cm posata con specifico colore ad opera
B2e	Pavimentazione in doghe in legno forniture varie massicce lavorate a macchina o lamiera su lato ed, con superficie superiore con lavorazione di dignitosa finitura, posate su sottostruttura in legno
B3e	Pavimentazione drenante in masselli autobloccanti di cls per carrabilità leggera
B3 1e	Rigrediro pavimentazione in masselli autobloccanti di cls
B4e	Pavimentazione stradale in asfalto
L1e	Cordolo marciapiede in pietra da taglio porfido (cm10x25)
B4r	Scivolo per disabili inclinir in pietra, sp. 5 cm.
Pr	Formazione e semina prato con miscuglio di semi selezionati su zolle di terreno vegetale
Gr1	Protezione alberature con griglia metallica in ghisa
INFISSI	
C1	Cancello esterno composto da una struttura a pannelli a lamiera di acciaio Cor-ten. Disposizione per l'apertura a chiusura, verticale di sicurezza e verticalmente ancorato a terra e a tetto, con sottostruttura metallica
F1	Pannello horizontale in vetro strutturale (cm variabile), scaldato (vetro di vetro stratificato (10+10) sp/gadola con interposto film in polimidrolitrato sp. 1.5 mm. I pannelli saranno corrapdo di telaio perimetrale in acciaio Cor-ten sp.10?0
OPERE METALLICHE	
C1	Carrelaxo doppio compreso i supporti, Ø40 mm sp. 2mm. in acciaio inox
C2	Parapetto con montanti scatolati (50x50mm) sp. 6 o pannello in lamiera piana sottostante h.1000 mm. in acciaio Cor-ten
C3	Recinzione con montanti in acciaio inox e pannelli di lamiera microforata Cor-ten
C3	Lamiera in acciaio zincato per scossalina,grondaia e canale di lunetto, spes. 8/10 mm
C3.1	Profilo in acciaio Cor-ten per scossalina,grondaia e canale di lunetto ,spes. 20/10
C4	Discendente Ø 100 in lamiera di acciaio zincato con paraloghi
C7	Terminali per discendente Ø 100 in ghisa con gorgiera
C5	Sistema antiscalata conforme alla norma EN79(Ed.2010) Linea vita, completata di punti di ancoraggio
C6	Griglia carrabile per carrabilità di movimità acqua metacrylic, dim variabile
B4e	Barriera antiscalata costituita da pannelli fonoassorbenti e fonoassorbenti realizzato in lamiera di acciaio Cor-ten a pannelli in cristallo
A1	Pensilina in cristallo
A1.1	Pensilina bioclimatica/ecologica semivetrata con superficie calibrata e boccata sulla parte della sedute
A1.2	Panca completa con flanchi in lamiera d'acciaio, con schienale e seduta costituita da grigliato o tavolato d'acciaio
A2	Cestino portarifiuti in acciaio zincato a cestello in vermiciato RAL, con tazzi bioacquatte cromati
A3	Cestino portarifiuti rocco in lamiera zincata, supporto su palo Dimensioni: Ø 300mm, altezza 400 mm
A4	Rastrelliera realizzata in doghe di legno tipo: Frassino termotrattato su sottostruttura in acciaio
	Tabellaria prefabbrica alluminio

NOTE: Tutti i cordi di verniciatura verranno effettuati secondo circolare FS 44c. Ex lotto 5 di cui sopra e sono stati utilizzati per i cordi di cui sopra.
Tutti i materiali dovranno essere conformi alle prescrizioni Tecniche secondo dettami di manicurati tabili per disabili vision
Tutti i pozzetti sono coperti con griglie ovvio pavimentazione
In sede di pavimentazioni i servizi provisti i giunti di frazionamento

SCHEMA DI PERCORSO TATTILE

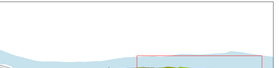

COMMITTENTE:

RFI RETE FERROVIARIA ITALIANA
GRUPPO FERROVIE DELLO STATO ITALIANE

DIREZIONE LAVORI:

ITALFERR
GRUPPO FERROVIE DELLO STATO ITALIANA

APPALTATORE:

webuild
PIZZAROTTI
CONSORZIO STABILE CONSORZIO COOPERLAVORO

PROGETTAZIONE:

MANDATARIA

SWS

MANDANTI

PINI GROUP
GDP GEOSYNTHESIS
SSS
ALFER

IL DIRETTORE DELLA PROGETTAZIONE
Ing. Paolo Carena
Responsabile Area Linee Ferroviarie in sede
Ordine degli Ingegneri di Torino n. 5589J
Ordine degli Ingegneri di Torino n. 5589J

PROGETTO ESECUTIVO

PROGETTAZIONE ESECUTIVA ED ESECUZIONE DEI LAVORI DI REALIZZAZIONE DEL LOTTO 1 DEL QUADRUPLICAMENTO DELLA LINEA FERROVIARIA FORTEZZA - VERONA TRATTA "FORTEZZA – PONTE GARDENA"

DISEGNO

11 - OPERE CIVILI

C2 - INTERVENTI DI INSERIMENTO PAESAGGISTICO INFRASTRUTTURA A PONTE GARDENA
ARCHITETTONICO - Elaborati generali
Pianta quota copertura - tav. 1

IL DIRETTORE TECNICO	SCALA:
Ing. Paolo Carena Ordine degli Ingegneri di Torino n. 5589J	1:200

COMMESSA	LOTTO	FASE	ENTE	TIPO DOC.	OPERA/DISCIPLINA	PROGR.	REV.
IB0U	1B	E	ZZ	P9	FV1000	003	C

Rev.	Descrizione	Redatto	Data	Verificato	Data	Approvato	Data	Autorizzato Data
A	Emissione	R.Cardo	27/12/2021	A.Tabanelli	27/12/2021	D. Bulafano / A.Tabanelli	16/01/2022	IL PROGETTISTA R.Cardo
B	Emissione a seguito di istruttoria Conferenza	R.Cardo	16/07/2022	A.Tabanelli	16/07/2022	D.Bulafano / A.Tabanelli	29/07/2022	
C	Emissione a seguito di istruttoria Conferenza	A. Tabanelli	08/05/2023	A.Tabanelli	08/05/2023	D.Bulafano / A.Tabanelli	19/05/2023	
							19/05/2023	

File: IB0U1BEZZP9FV1000003C.dwg

n. Elab.: