


STRADE LOCALI - F

TIPO (da C a S)	STRISCIE LONGITUDINALI DI SEGNALETICA ORIZZONTALE Art.138 (A4.40 Cod. Str.)
MARGINE continua	Margine della carreggiata - Art.141 (A4.40 Cod. Str.) TIPO DI STRADA: TIPO F
MARGINE discontinua - f	Per strisce di margine per interruzione di linee continue in corrispondenza di accessi laterali o passi carrai - Art.141 (A4.40 Cod. Str.) TIPO DI STRADA: TIPO F
INTERNA discontinua - c	Separazione dei sensi di marcia e delle corsie di marcia nei tratti con velocità di progetto non superiore a 50 km/h - Art.139 (A4.40 Cod. Str.) TIPO DI STRADA: TIPO F

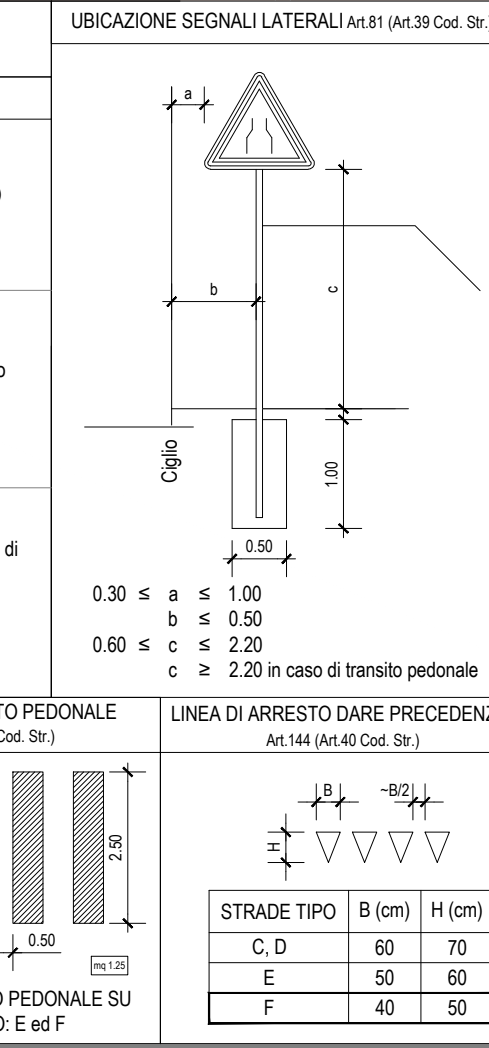

LEGENDA - SEGNALETICA

N.B.:
 • I segnali previsti sono di dimensione "NORMALE" (Art. 80 - Dimensioni e formati dei segnali verticali art. 39 C.s.)
 • Le dimensioni dei segnali di preavviso e di quelli di conferma nonché di quei segnali per i quali non siano stati fissati specifici dimensionamenti negli articoli relativi alla segnaletica di indicazione, sono determinate dall'altezza delle lettere commessurali alla distanza di leggibilità richiesta in funzione della velocità locale predominante e dal numero delle iscrizioni, secondo le norme riguardanti la segnaletica di indicazione (tabelle II.16, II.17, II.18, II.19, II.20, II.21 che fanno parte integrante del presente regolamento) (Art.80 comma 7).

TRIANGOLO	CERCHIO "DIVIETO"
 A (lato virtuale) NORMALE 90 cm	 D (diametro esterno) GRANDE 90 cm

OTTAGONO	QUADRATO	CERCHIO "OBBLIGO"
 NORMALE 90 cm	 NORMALE 60 cm	 D (diametro esterno) GRANDE 90 cm

LINEA DI ARRESTO FERMARSI E DARE PRECEDENZA Art.144 (A4.40 Cod. Str.)

ISCRIZIONE DI STOP Art.146 (A4.40 Cod. Str.)

ISCRIZIONE DI STOP E LINEA DI ARRESTO SU STRADE TIPO: D, E ed F con V ≤ 50 km/h

ISCRIZIONE "TAXI" Art.146 (A4.40 Cod. Str.)


ISCRIZIONE TAXI - COLORE GIALLO STRADE TIPO: D, E, F con V ≤ 50 km/h

ATTRAVERSAMENTO PEDONALE Art.145 (A4.40 Cod. Str.)

LINEA DI ARRESTO DARE PRECEDENZA Art.146 (A4.40 Cod. Str.)

STRADE TIPO B (cm) H (cm)

C, D	60	70
E	50	60
F	40	50

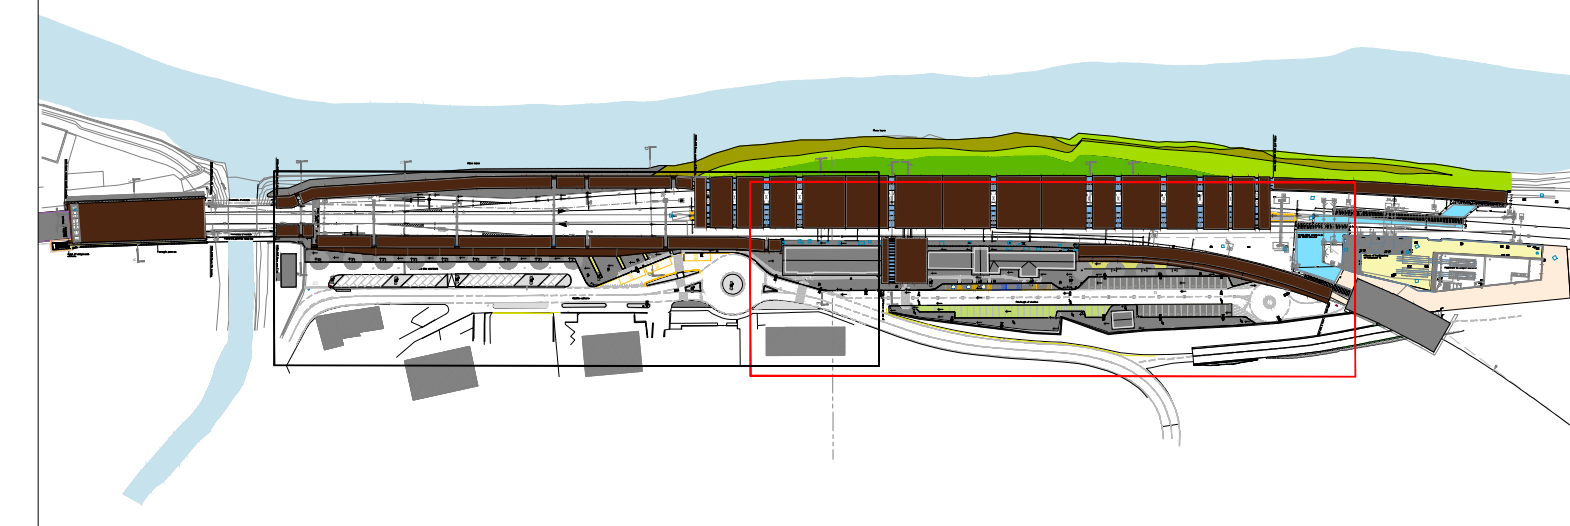

COMMITTENTE: **RFI** RETE FERROVIARIA ITALIANA GRUPPO FERROVIE DELLO STATO ITALIANE

DIREZIONE LAVORI: **ITALFERR** GRUPPO FERROVIE DELLO STATO ITALIANE

APPALTATORE: **webuild** **implenia** CONSORZIO DOLOMITI

PROGETTAZIONE: **SWS**

MANDATARI: **PINI** **GEOMIN** **SIR** **SISI**

IL DIRETTORE DELLA PROGETTAZIONE: **ORDINE DEGLI INGEGNERI DELLA PROV. DI TRENTO** **DOCTUS PAOLO CUCINO** ISCRIZIONE ALBO N° 2216

PROGETTO ESECUTIVO

PROGETTAZIONE ESECUTIVA ED ESECUZIONE DEI LAVORI DI REALIZZAZIONE DEL LOTTO 1 DEL QUADRUPPLICAMENTO DELLA LINEA FERROVIARIA FORTEZZA - VERONA TRATTA "FORTEZZA - PONTE GARDENA"

DISEGNO
 11 - OPERE CIVILI
 C2 - INTERVENTI DI INSERIMENTO PAESAGGISTICO INFRASTRUTTURA A PONTE GARDENA
 ARCHITETTONICI - Sistemazioni Esterne
 Parcheggio stazione lato Nord - Segnaletica

APPALTATORE: IL DIRETTORE TECNICO <i>[Signature]</i>	SCALA: 1:200							
COMMESSA: IB0U1B	LOTTO: EZZP9							
FASE: FV1000	OPERA/DISCIPLINA: 011							
PROGR.: A	REV.: A							
Rev. A	Descrizione: Emisione	Redatto: M. Maffei	Data: 06/03/2023	Verificato: N. Tavecchi	Data: 09/03/2023	Approvato: D. Bufalino	Data: 11/03/2023	Autorizzato Data: P. Cucino