


KEY-PLAN

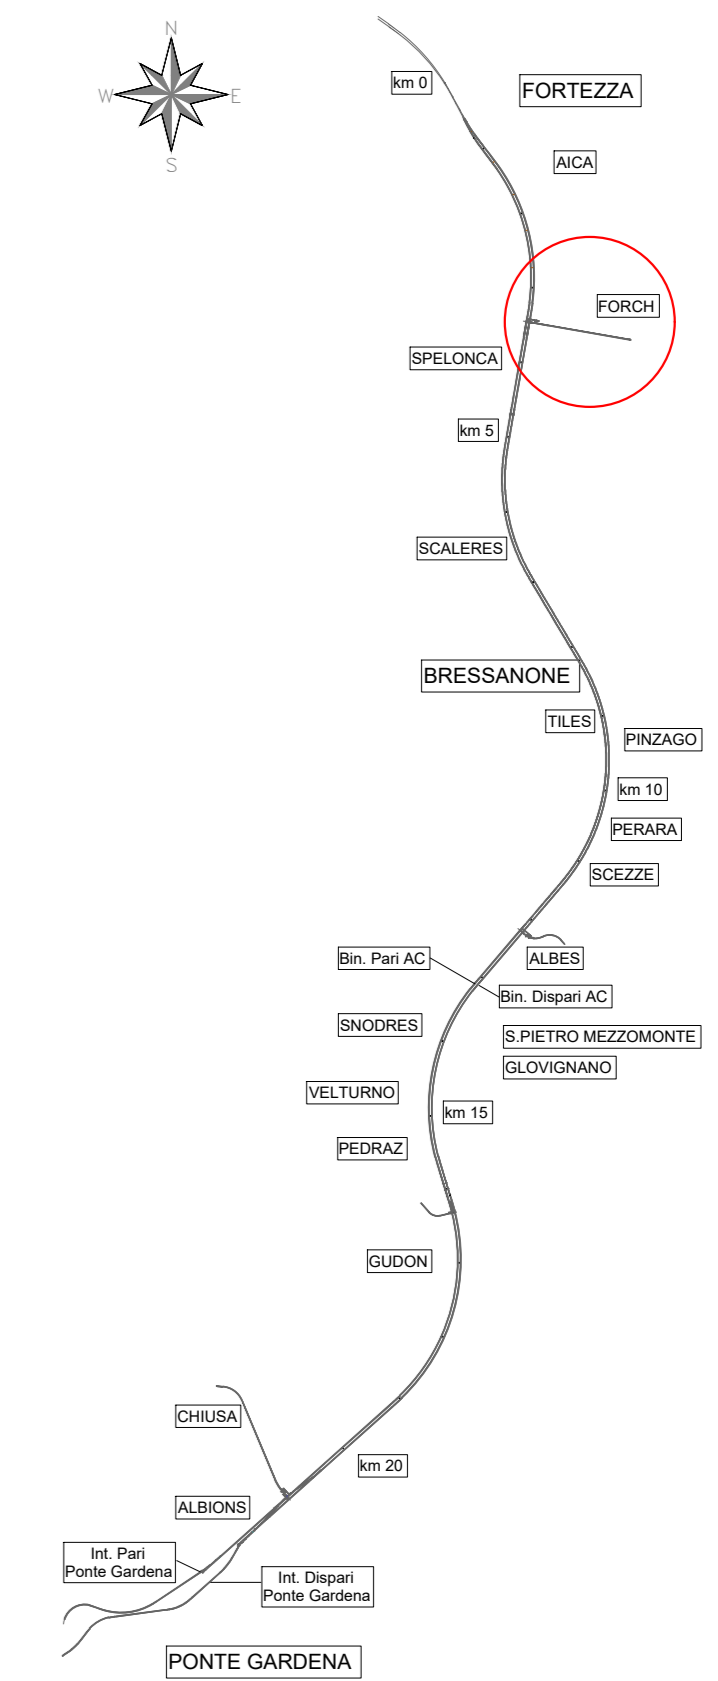

FASI ESECUTIVE FASE DEFINITIVA

- ESECUZIONE DELLA GALLERIA ARTIFICIALE E SISTEMAZIONE DEFINITIVA
- FASE 9 – ESECUZIONE DELLA GALLERIA ARTIFICIALE
- preparazione del piano di lavoro per il getto della galleria artificiale;
 - getto delle fondazioni della galleria artificiale;
 - getto di calotta e piedritti della galleria artificiale;
 - montaggio della copertura a guscio della galleria artificiale, realizzata con rivestimento in lamiera;
 - tavole in legno ad alta densità separate dalle travi in acciaio mediante un taglio in neoprene.
- FASE 10 – RITOMBAMENTO DELLA PROTESI IN CALCESTRUZZO, DELLA DIMA E DELLA GALLERIA ARTIFICIALE
- ritombamento dei piedritti della galleria artificiale con terreno di riporto e sistemazione con terreno vegetale $sp=30$ cm;
 - ritombamento della dima e profilatura del terreno in corrispondenza del cancio di "lattice" fino al congiungimento con il pendio naturale, con terreno di riporto e sistemazione con terreno vegetale $sp=30$ cm;
 - consolidamento e rivestimento vegetale della scarpata a monte del ritombamento sopra protesi mediante rivestimento con fasce in rete metallica a doppia torsione zincata riempite con terreno vegetale rivestito internamente con geotessuto.

LEGENDA

- P.C. Piano dei centri
- P.F. Piano del ferro
- D.M. Quota sommità muro
- Q.B. Quota testa protesi in calcestruzzo
- P.S. Piano di scavo
- Q.C. Quota cordolo berlinese
- Q.T. Quota del terreno

NOTE

Per le sezioni fare riferimento alle tavole: "IBOU1BEZZWAGA010007", "IBOU1BEZZWAGA010008", "IBOU1BEZZWAGA010009"

Gli interventi di protezione del versante con barriere paramassi e consolidamento del versante con rete metallica di protezione sono indicativi.



COMMITTENTE



DIREZIONE LAVORI



APPALTATORE



PROGETTAZIONE:

MANDATARIA:

SWS



IL DIRETTORE DELLA PROGETTAZIONE:

Paolo Cuomo

PROGETTO ESECUTIVO

PROGETTAZIONE ESECUTIVA ED ESECUZIONE DEI LAVORI DI REALIZZAZIONE DEL LOTTO 1 DEL QUADRUPPLICAMENTO DELLA LINEA FERROVIARIA FORTEZZA - VERONA TRATTA "FORTEZZA - PONTE GARDENA"

DISEGNO

08 - GALLERIE

D-GALLERIA SCALARES

Imbocco Nord (Fortezza)

Sistemazione definitiva - Planimetria

APPALTATORE	SCALA:
IL DIRETTORE TECNICO	1 : 100

COMMESSA	LOTTO	FASE	ENTE	TIPO DOC.	OPERADISCIPLINA	PROGR.	REV.
IBOU1	1	B	E	Z	P	9	GA0100
							004
							C

Rev.	Descrizione	Redatto	Data	Verificato	Data	Approvato	Data	Autografo	Data
A	Emissione	M. Inganni	13/01/22	A. Valente	14/01/22	D. Buttafava	15/01/22		
B	Emissione per indicazioni	L. Giudice	18/07/22	A. Valente	19/07/22	D. Buttafava	20/07/22		
C	Emissione a seguito di convocazione e modificazioni	S. Cirio	26/09/23	P. Fortuna	26/09/23	D. Buttafava	27/09/23		