

PLANIMETRIA BD - FASE 4

SCALA 1 : 200


ESECUZIONE DEGLI SCAVI BD



PLANIMETRIA BD - FASE 5

SCALA 1 : 200


ESECUZIONE DEI CONSOLIDAMENTI DEL CONCIO D'ATTACCO E DELLA DIMA

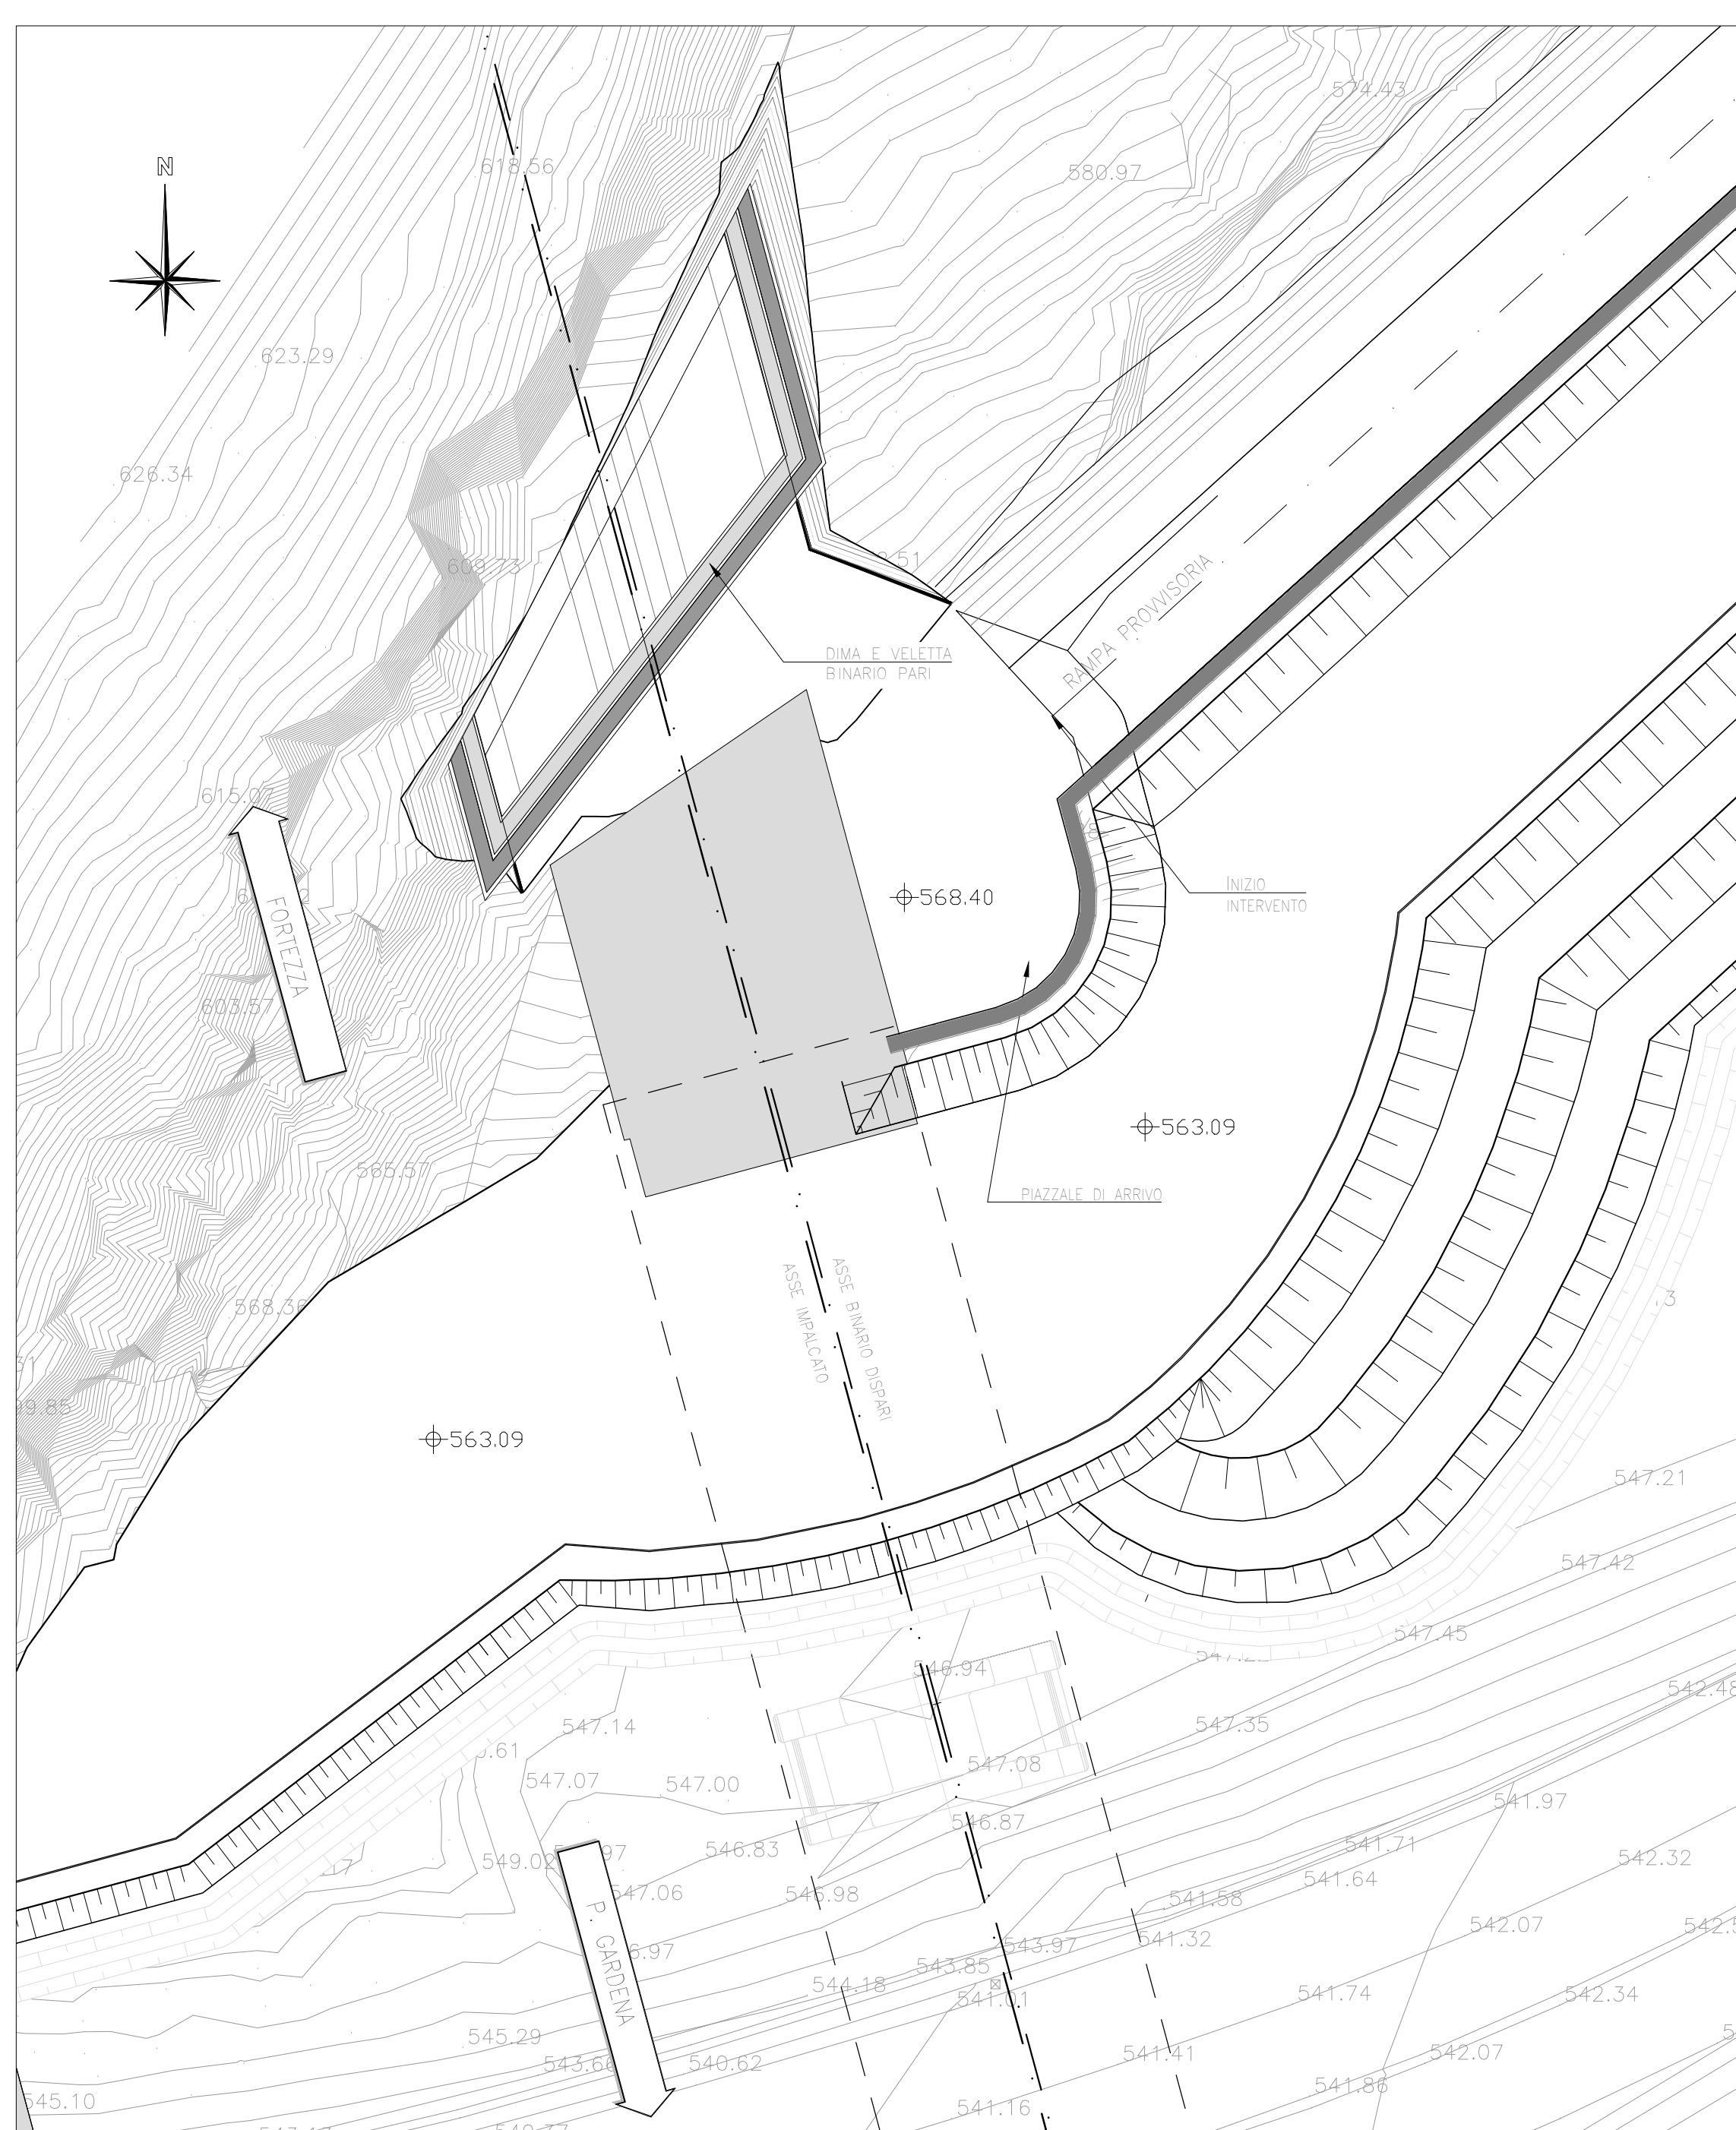

PLANIMETRIA BD - FASE 6

SCALA 1 : 200


ESECUZIONE DEL PORTALE D'IMBOCCO BINARIO DISPARI

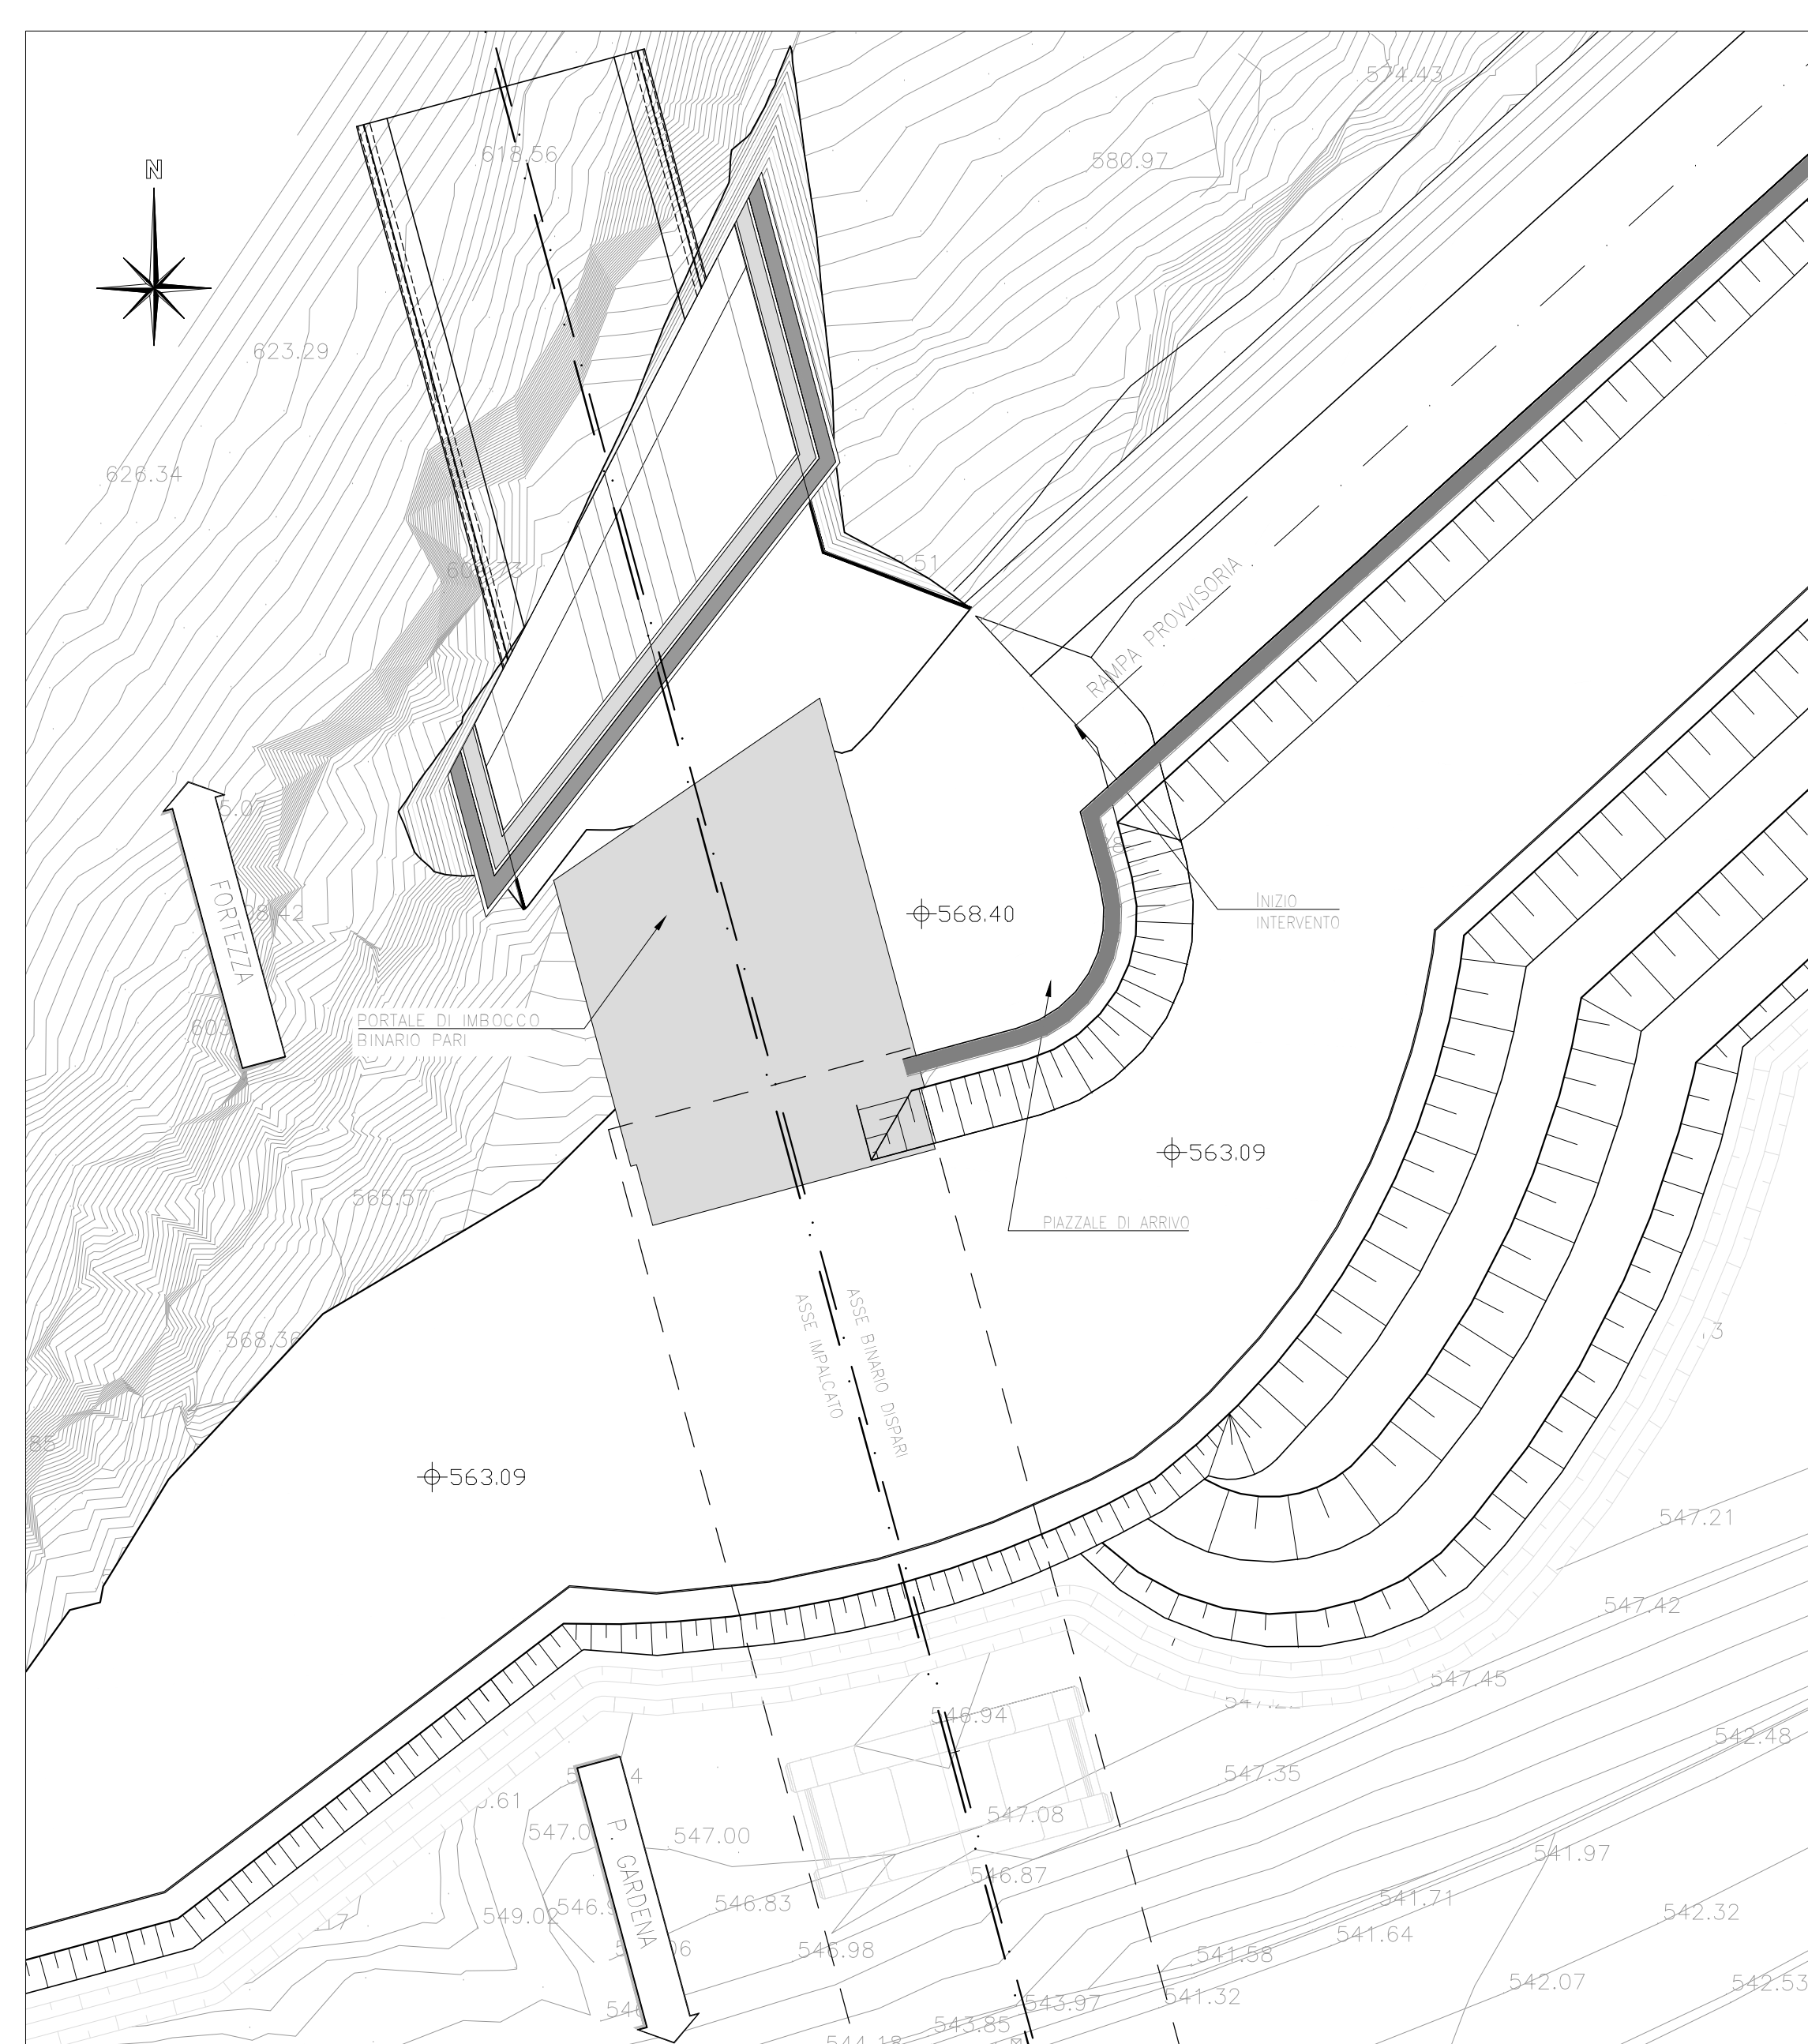




PLANIMETRIA BD - FASE 7

SCALA 1 : 200

SISTEMAZIONE FINALE

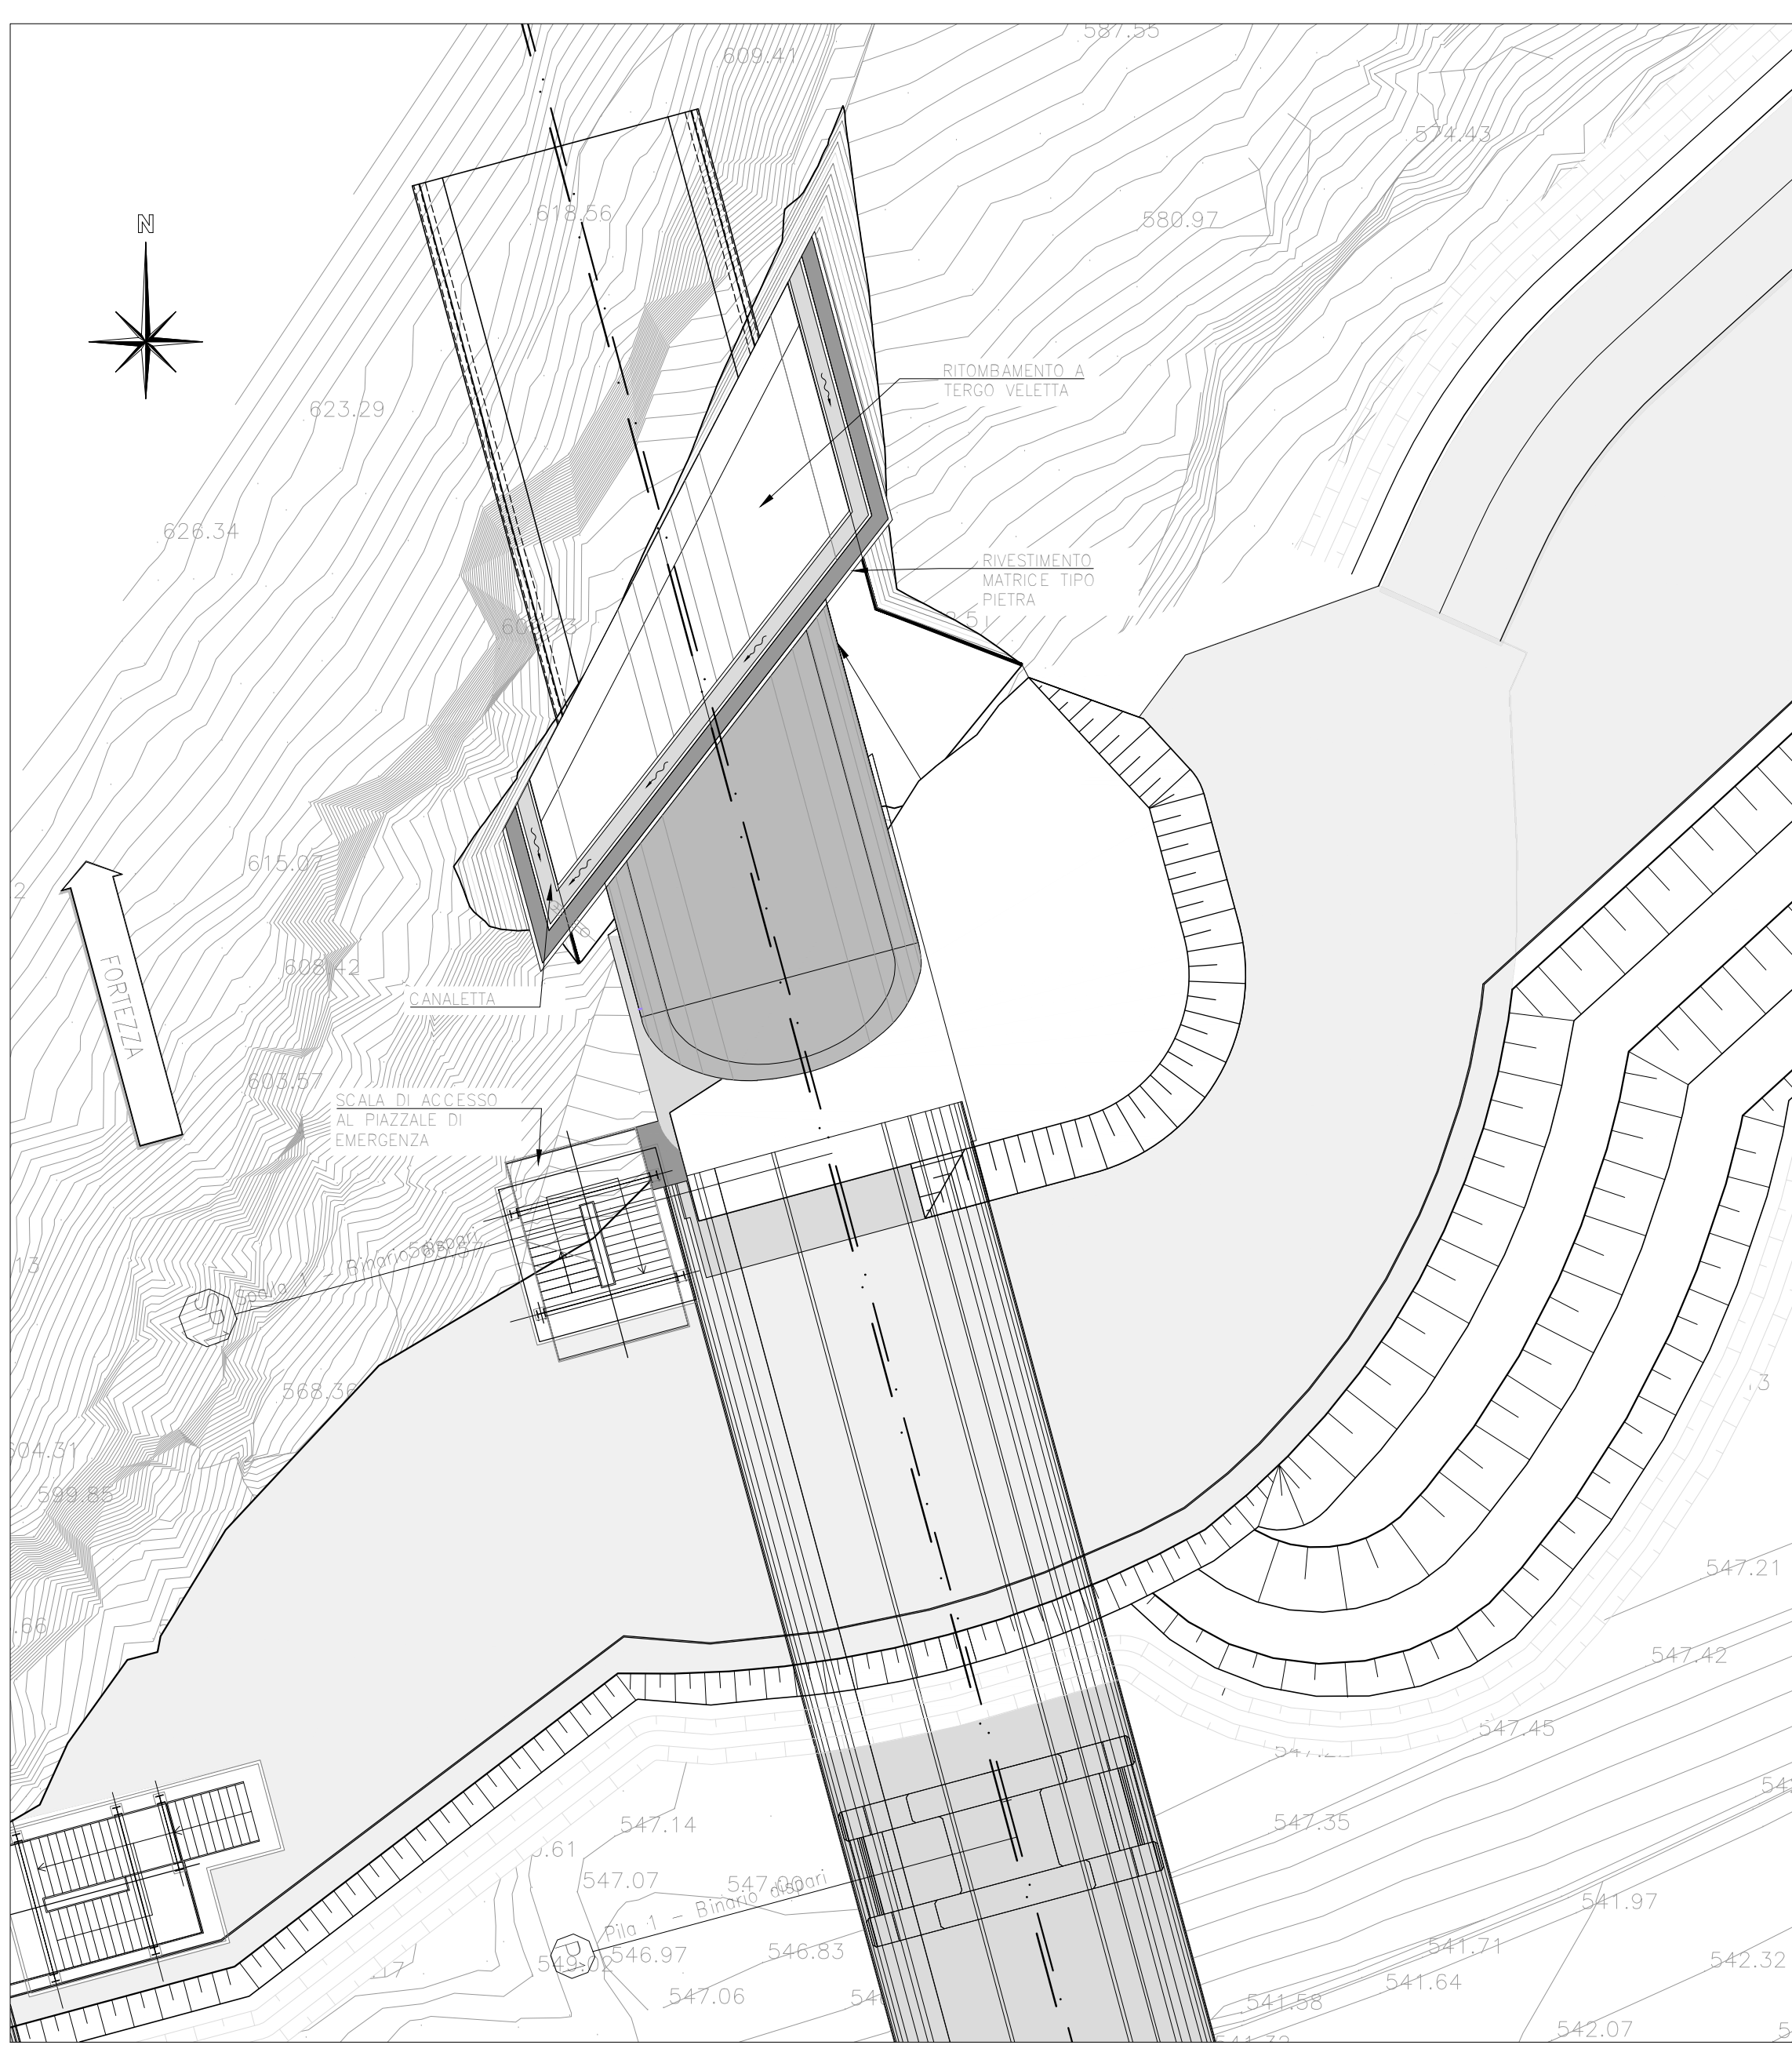

KEY-PLAN

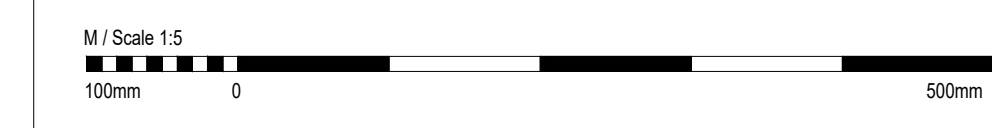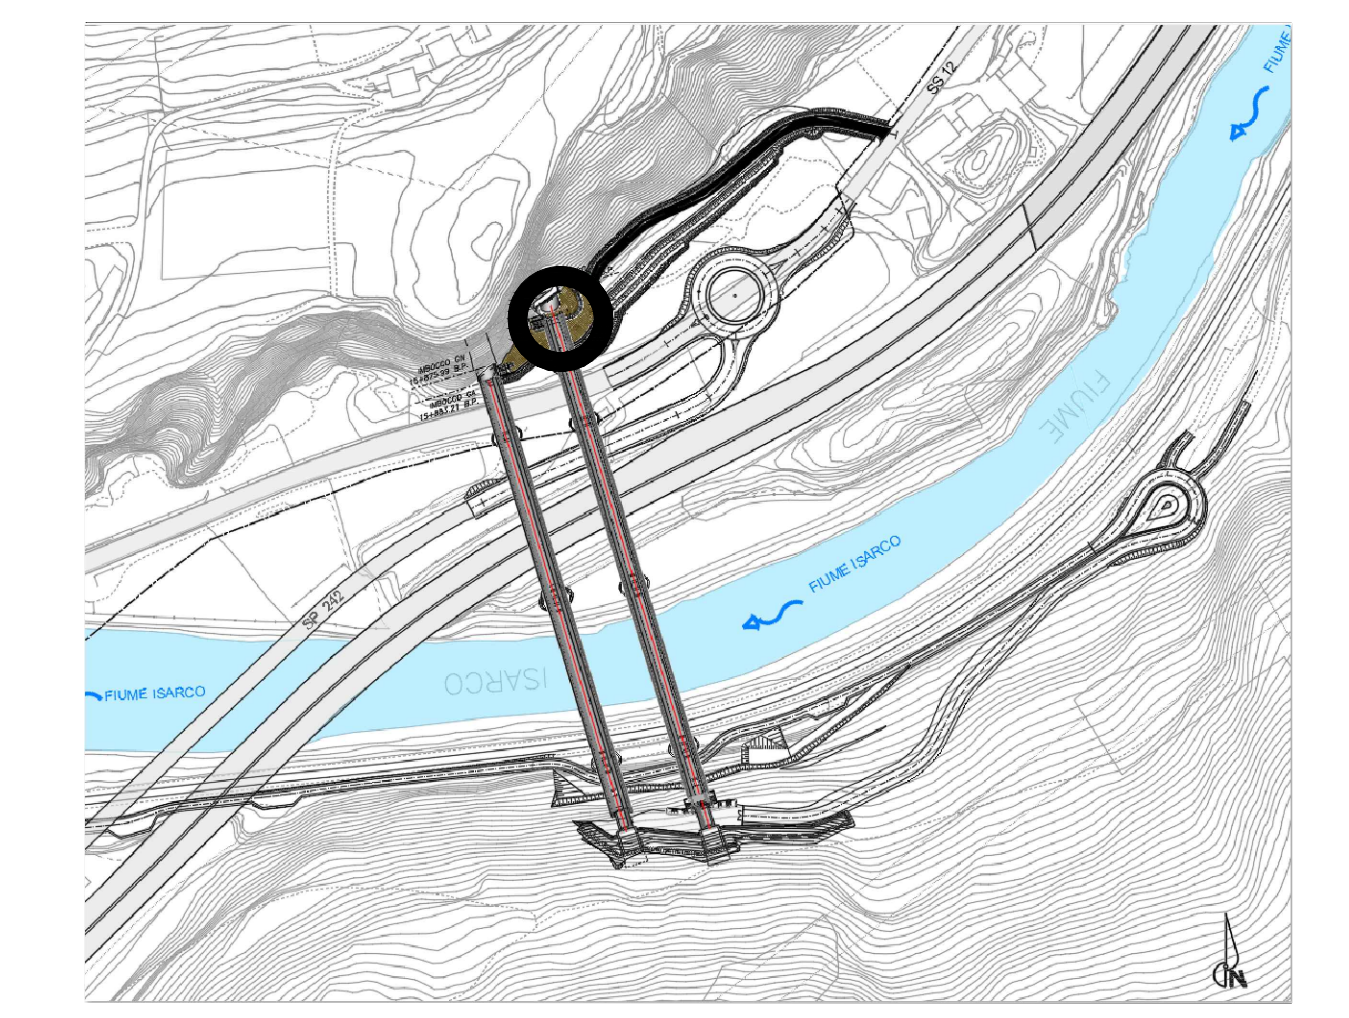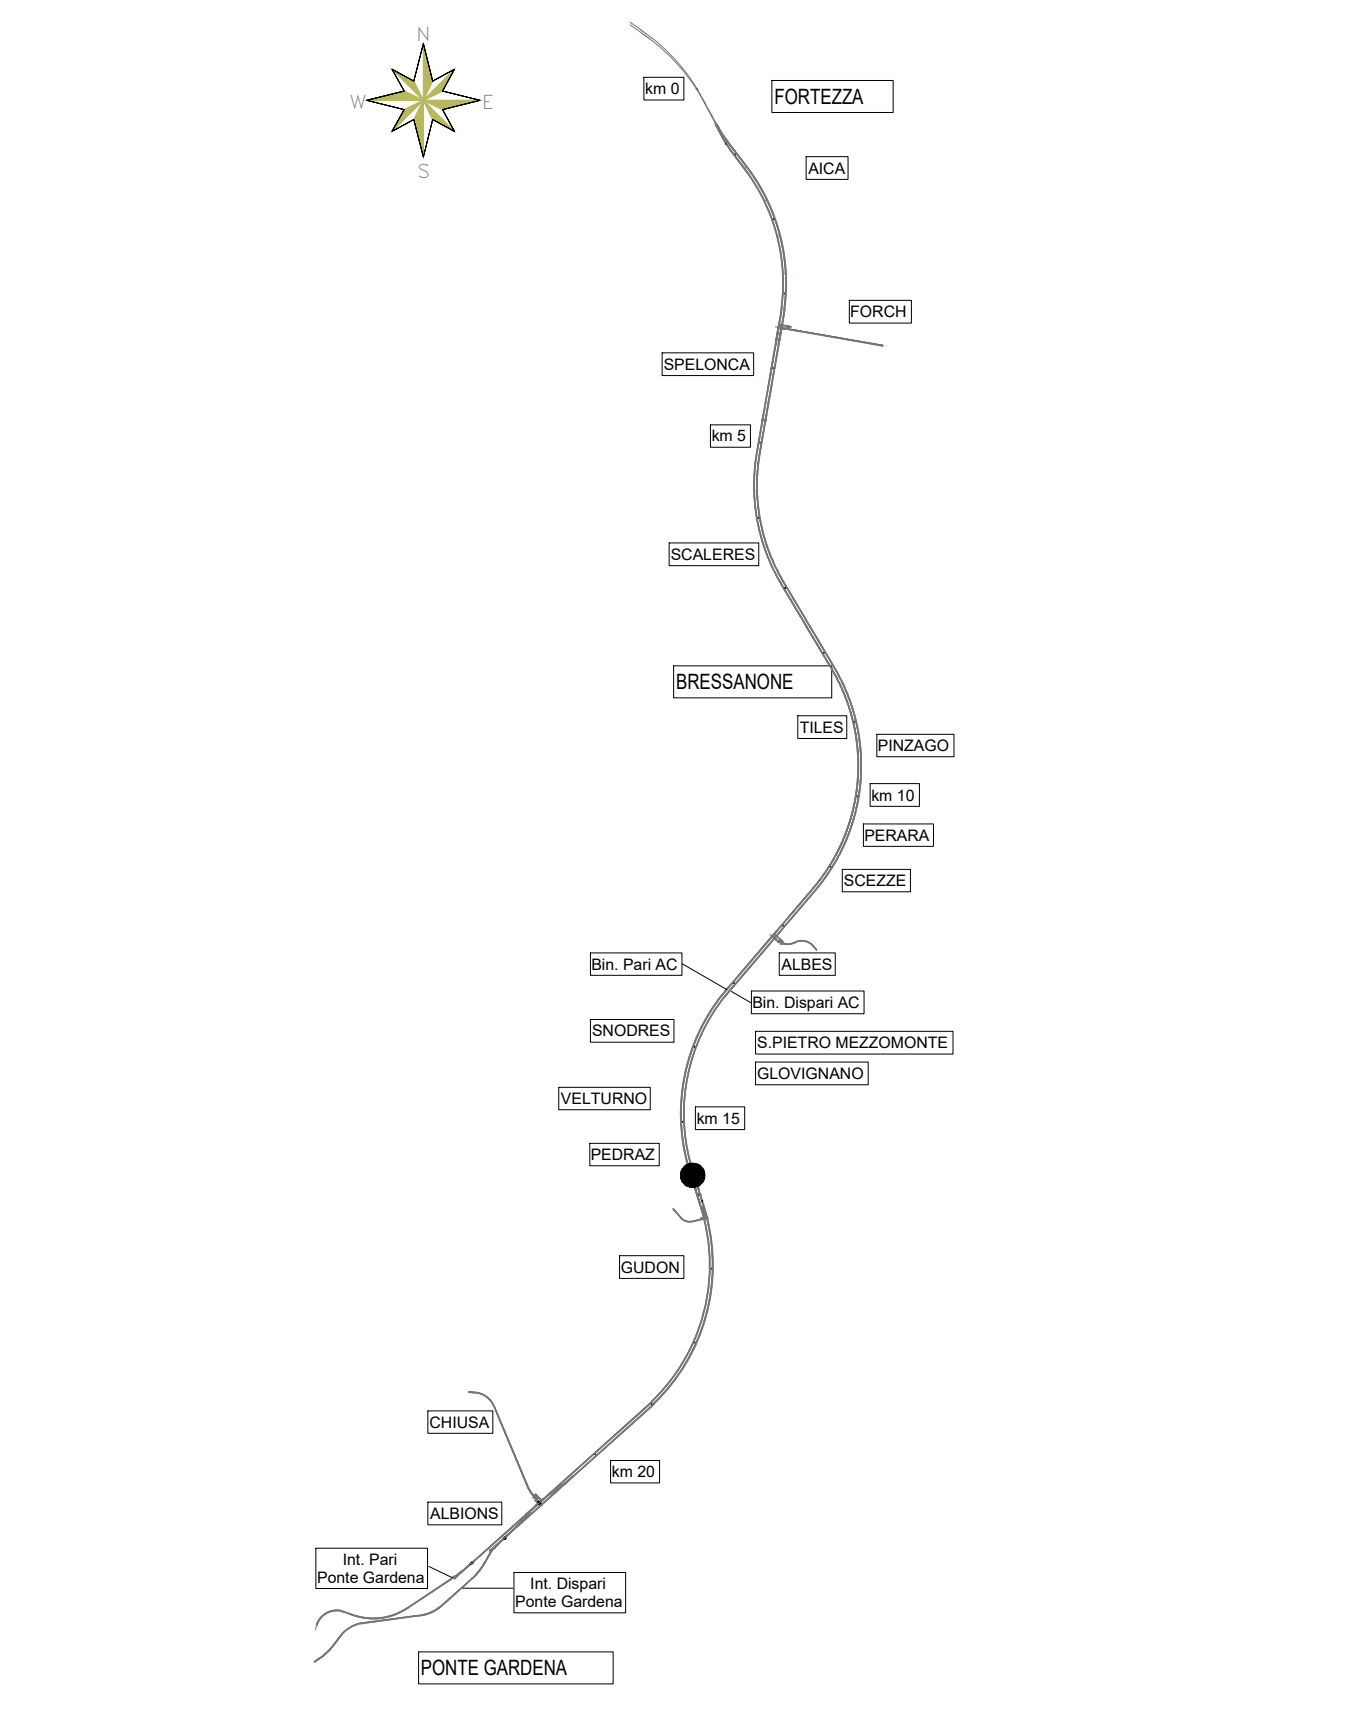

FASI ESECUTIVE

FASE 0 - STATO DI FATTO
IL VERSANTE SOCCORSO LATO BP RISULTA ATTUALMENTE PROTETTO DA UN INTERVENTO CON RETE METALLICA IN ADERENZA E CHIODATURE.
FASE 1 - INTERVENTO DI PROTEZIONE DEL VERSANTE LATO BP
FASE 2 - ESECUZIONE DEGLI ACCESSI AGLI IMBocchi BP E BD
FASE 3 - ESECUZIONE DELLE SPALLE DEL VIADOTTO
FASE 4 - ESECUZIONE DEGLI SCAVI BINARIO PARI E BINARIO DISPARI
FASE 5 - ESECUZIONE DEI CONSOLIDAMENTI DEI CONCI D'ATTACCO E DELLE DIMA BP E BD
FASE 6 - ESECUZIONE DEI PORTALI D'IMBOCCO BP E BD
FASE 7 - SISTEMAZIONE FINALE

Project information block including: COMMITTENTE (RFI), DIREZIONE LAVORI (ITALFERR), APPALTATORE (SWS), PROGETTAZIONE (SWS), MANDATI (PINI, GDP, SISI), DIREZIONE DELLA PROGETTAZIONE (INGENIERI), PROGETTO ESECUTIVO (Gallerie Scaleres Imbocco Sud), and a detailed revision table.