


**TABELLA DI TRACCIAMENTO**

PUNTO	E [m]	N [m]
P.K. 0+000	1695326.942	5166082.342
P.K. 0+050	1695321.898	5166053.213
P.K. 0+100	1695336.054	5166011.821
P.K. 0+146	1695324.844	5165978.326

KEY-PLAN sc.1:100000

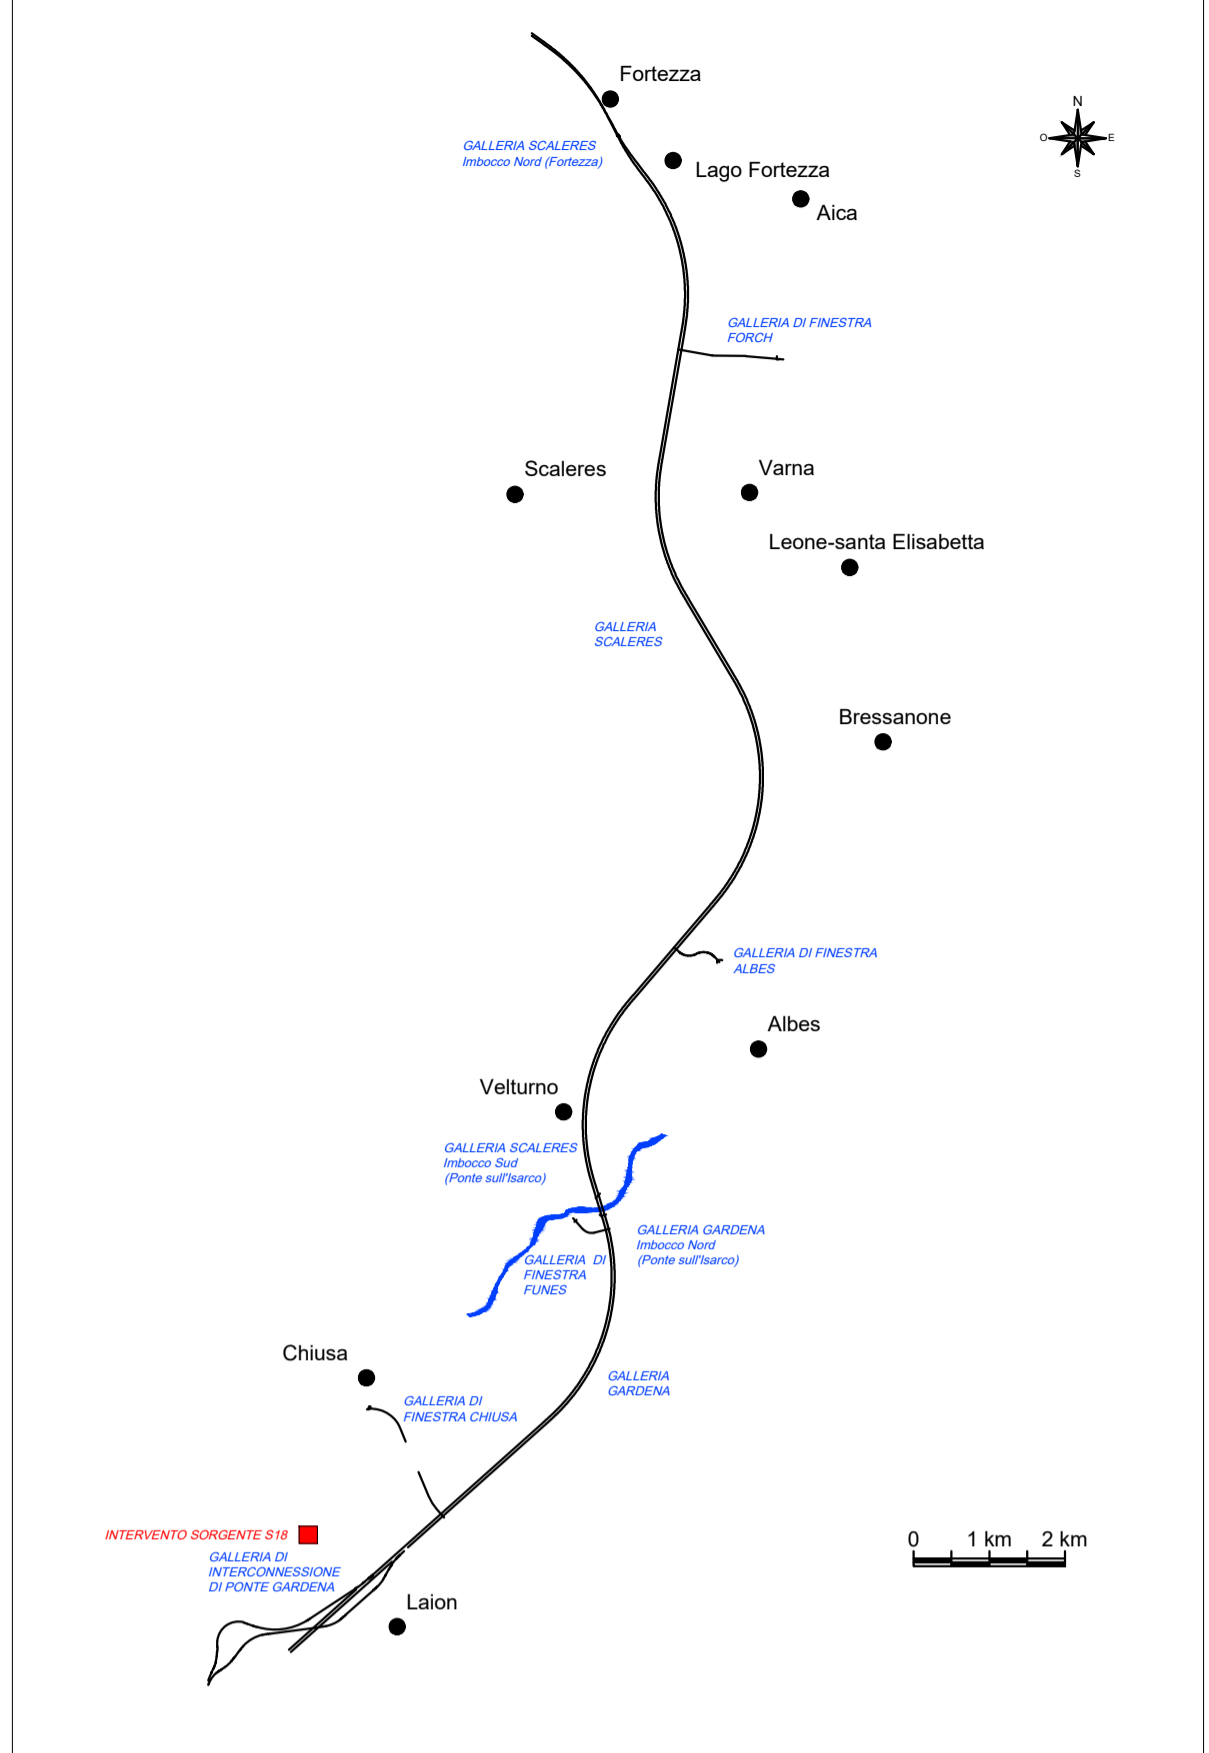

**LEGENDA**

- POZZETTO DI PROGETTO
- TUBO PEAD DI PROGETTO
- TUBO ACQUEDOTTO ESISTENTE

**COMMITTENTE:** RFI RETE FERROVIARIA ITALIANA GRUPPO FERROVIE DELLO STATO ITALIANE

**DIREZIONE LAVORI:** ITALFERR GRUPPO FERROVIE DELLO STATO ITALIANE

**APPALTATORE:** webuild | Implenia | CONSORZIODOLOMITI

**PROGETTAZIONE:** SWS

**MANDATARI:** PINI ITALIA, GDP GEOMIN, SIST

**IL DIRETTORE DELLA PROGETTAZIONE:** Ing. Paolo Cucino, ORDINE DEGLI INGEGNERI DELLA PROV. DI TRENTO, DOCTING PAOLO CUCINO, ISCRIZIONE ALBO N° 2216

**PROGETTO ESECUTIVO**

**PROGETTAZIONE ESECUTIVA ED ESECUZIONE DEI LAVORI DI REALIZZAZIONE DEL LOTTO 1 DEL QUADRUPPLICAMENTO DELLA LINEA FERROVIARIA FORTEZZA - VERONA TRATTA "FORTEZZA - PONTE GARDENA"**

**DISEGNO**

09 - IDROLOGIA ED IDRAULICA

B - PROGETTO ACQUEDOTTI INTEGRATIVI

Planimetria a curve di livello approvvigionamento sorgente S18

**APPALTATORE**  
IL DIRETTORE TECNICO  
Ing. Pietro Gianvecchio

**SCALA:**  
1:200

**COMMESSA** LOTTO FASE ENTE TIPO DOC. OPERA/DISCIPLINA PROGR. REV.  
IB0U 1B E ZZ P9 ID0002 009 B

Rev.	Descrizione	Redatto	Data	Verificato	Data	Approvato	Data	Autorizzato Data
A	Emissione	M. Luterotti	09/12/2021	D. Nave	31/12/2021	D. Buttacoco Dolomiti	19/01/2022	IL PROGETTISTA P. Cucino
B	Emissione a seguito di indicazioni Commissione	M. Luterotti	05/07/2022	D. Nave	15/07/2022	D. Buttacoco Dolomiti	30/07/2022	ORDINE DEGLI INGEGNERI DELLA PROV. DI TRENTO DOCTING PAOLO CUCINO ISCRIZIONE ALBO N° 2216

File: IB0U1BEZZP9ID0002009B.dwg n. Elab.: