KEY-PLAN

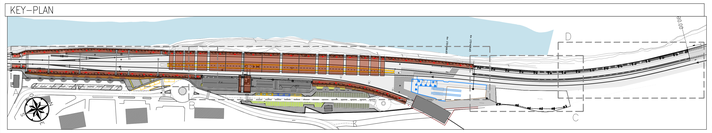

PGEP PONTE GARDENA
SCALA 1:100
PARTICOLARE PENSILINA

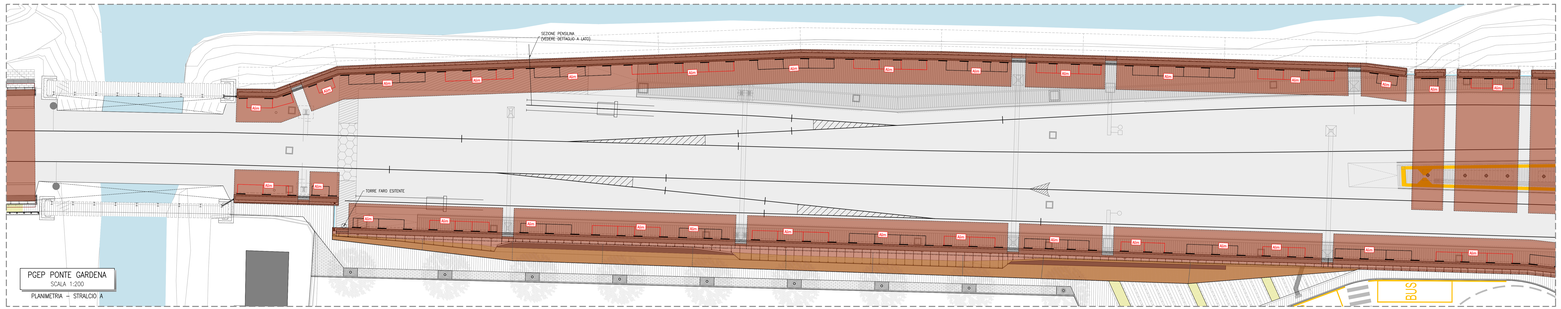

PGEP PONTE GARDENA
SCALA 1:200
PLANIMETRIA – STRALCIO A

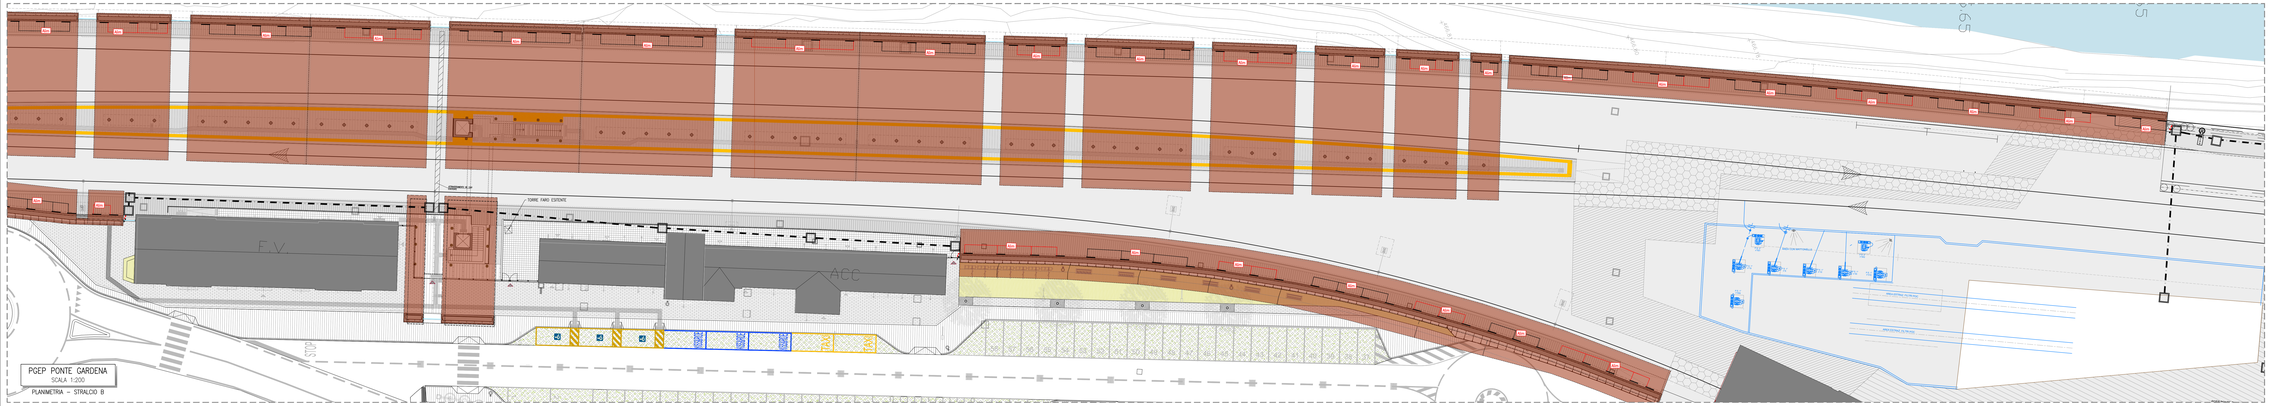

PGEP PONTE GARDENA
SCALA 1:200
PLANIMETRIA – STRALCIO B

KEY-PLAN

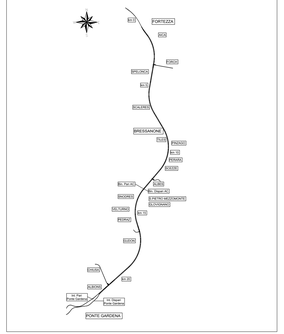

LEGENDA

24 m²	CORPO ILLUMINANTE STAGNO PER INSTALLAZIONE A PARETE O SOFFITO IN VETRORESINA H=5m, LAMPADE LED 51W, GRADO DI PROTEZIONE IP66, CLASSE II
	PIZZETTO PREFABBRICATO IN CA, DIM. 40x40x60cm
	CAVIDOTTO MPMNT DI ILLUMINAZIONE, COMPOSTO DA N°2 TUBI PVC Ø120MM INTERRATI
	APPLIQUE A LED 24W DA 3000m STATICA A PARETE/SOFFITTO
ACC	ALIMENTATORE PER LED LED IN CASSETTA
	CASSETTA DI DERIVAZIONE IN PVC
	ALIMENTAZIONE NO BREAK FG16OM 2x1,5mm²
	ALIMENTAZIONE NORMALE FG16OM 2x1,5mm²

INSTALLAZIONE CORPO ILLUMINANTE
–
PARTICOLARE LAMPADA STAGNA

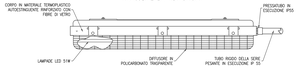

INSTALLAZIONE CORPO ILLUMINANTE
–
PARTICOLARE FISSAGGIO A PLAFONE

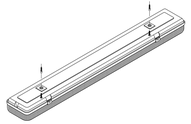

PGEP PONTE GARDENA
SCALA 1:200
PLANIMETRIA – STRALCIO C

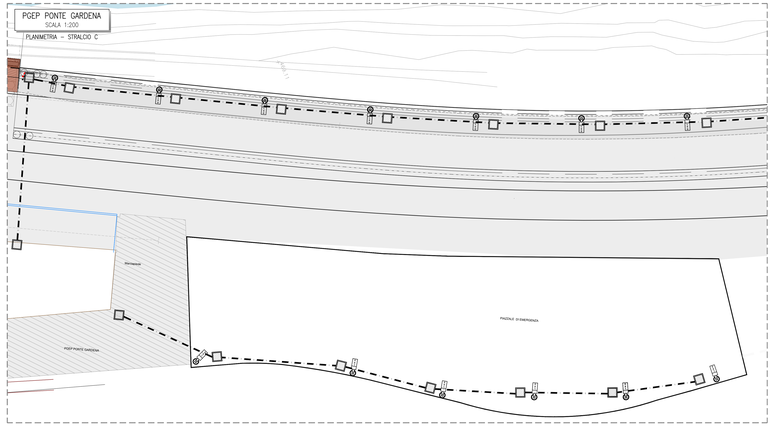

PGEP PONTE GARDENA
SCALA 1:200
PLANIMETRIA – STRALCIO D

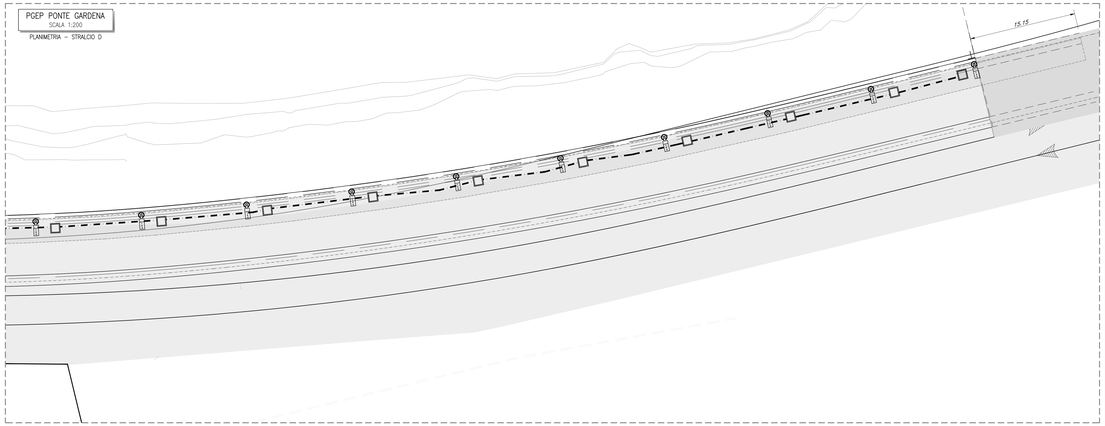

COMMITTENTE:
RFI RETE FERROVIARIA ITALIANA
GRUPPO FERROVIE DELLO STATO ITALIANE

DIREZIONE LAVORI:
ITALFERR
GRUPPO FERROVIE DELLO STATO ITALIANE

APPALTATORE:
webuild / impresa
CONSORZIO CIVILOSMITI

PROGETTAZIONE:
MANDATARIA: SWS
MANDANTI: PINI GLOBAL, GDP GEOSINGEGNERIA, BLF.IT, SGI SOCIETÀ GENERALE INGEGNERIA

IL DIRETTORE DELLA PROGETTAZIONE
Ing. Paolo Curtis
Ordine degli Ingegneri della Provincia di Torino n. 9589J
DIRETTORE TECNICO INGEGNERE
Dott.Ing. Paolo Curtis
SEZIONE A anno 1990 n° 9589J

PROGETTO ESECUTIVO

PROGETTAZIONE ESECUTIVA ED ESECUZIONE DEI LAVORI DI REALIZZAZIONE DEL LOTTO 1 DEL QUADRUPLICAMENTO DELLA LINEA FERROVIARIA FORTEZZA - VERONA TRATTA "FORTEZZA – PONTE GARDENA"

DISEGNO
16 - LUCE FORZA MOTRICE
PGEP Ponte Gardena (ex rimessa carrelli)

Layout piazzale: Illuminazione e cavidotti

APPALTATORE
IL DIRETTORE TECNICO
Dott.Ing. Paolo Curtis

SCALA: 1:200

COMMESSA	LOTTO	FASE	ENTE	TIPO DOC.	OPERA/DISCIPLINA	PROGR.	REV.
IB0U	1B	E	ZZ	P9	LF0100	001	B

Rev.	Descrizione	Redatto	Data	Verificato	Data	Approvato	Data	Autorizzato Data
A	Emissione	C.Tedeschi	27/12/2021	G.Di Cosmo	27/12/2021	G.Bulgarini Gilardoni	14/01/2022	IL PROGETTISTA (Curtis)
B	Emissione a seguito di integrazioni Committente	C.Tedeschi	14/07/2022	G.Di Cosmo	14/07/2022	G.Bulgarini Gilardoni	15/07/2022	DIRETTORE TECNICO INGEGNERE Dott.Ing. Paolo Curtis Ordine degli Ingegneri della Provincia di Torino n. 9589J SEZIONE A anno 1990 n° 9589J 30/07/2022

File: IB0U1BEZZP9LF0100001B.dwg

n. Elab.: