KEY–PLAN

PGEP PONTE GARDENA
SCALA 1:200
PLANIMETRIA – STRALCIO A

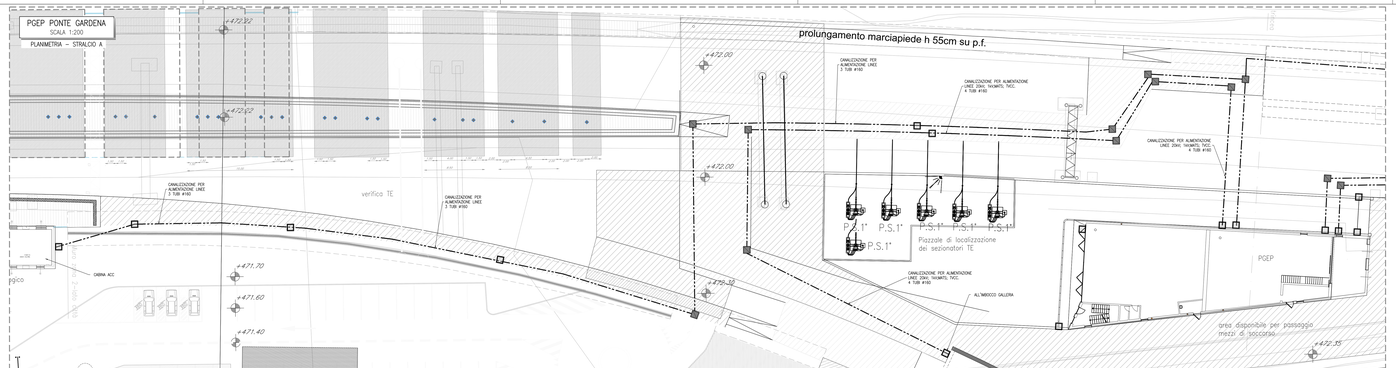

KEY–PLAN

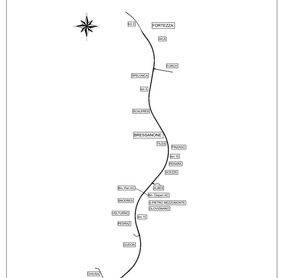

LEGENDA	
	PIZZETTO PRETABBRICATO IN CA, DIM. 80x80x80cm
	PIZZETTO PRETABBRICATO IN CA, DIM. 105x105x100cm
	CANDOTTO PER ALIMENTAZIONE MT, COMPOSTO DA TUBI PVC #160MM INTERNO
	CANDOTTO PER ALIMENTAZIONE BT, COMPOSTO DA TUBI PVC #100MM INTERNO

PGEP PONTE GARDENA
SCALA 1:200
PLANIMETRIA – STRALCIO B

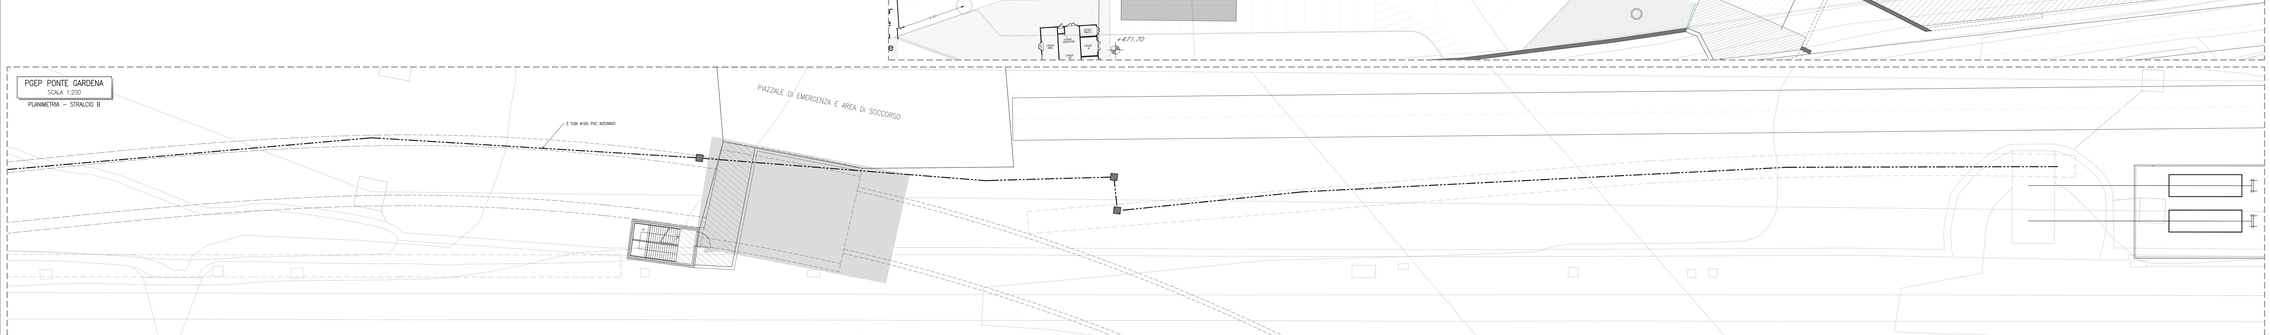

PGEP PONTE GARDENA
SCALA 1:200
PLANIMETRIA – STRALCIO C

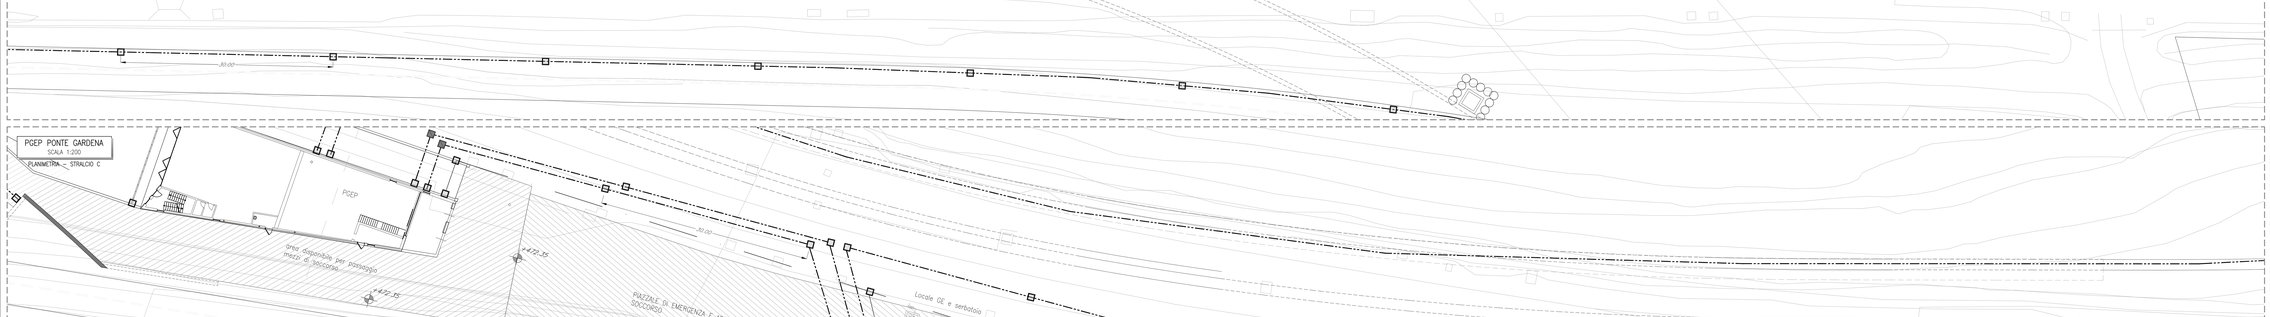

COMMITTENTE:

RFI RETE FERROVIARIA ITALIANA
GRUPPO FERROVIE DELLO STATO ITALIANE

DIREZIONE LAVORI:

ITALFERR
GRUPPO FERROVIE DELLO STATO ITALIANE

APPALTATORE:

webuild / Impresa
CONSORZIO COLOLGRATI

PROGETTAZIONE:
MANDATARIA: SWS
MANDANTI: PINI GLOBAL, GDP GEOSINGEGNERIA, ALPI, SGI Studio di Geologia Ingegneria Integrata

IL DIRETTORE DELLA PROGETTAZIONE:
Ing. Paolo Cuffini
Direttore Tecnico Consorzio Cololgrati
Dott. Geol. Paolo Ricci
ORDINE GEOLOGI LAZIO N° 1019

PROGETTO ESECUTIVO

PROGETTAZIONE ESECUTIVA ED ESECUZIONE DEI LAVORI DI REALIZZAZIONE DEL LOTTO 1 DEL QUADRUPLICAMENTO DELLA LINEA FERROVIARIA FORTEZZA - VERONA TRATTA "FORTEZZA – PONTE GARDENA"

DISEGNO
16 - LUCE FORZA MOTRICE
PGEP Ponte Gardena (ex rimessa carrelli)

Layout canalizzazioni Ponte Gardena

IL DIRETTORE TECNICO
Dott. Ing. Paolo Cuffini
Ordine degli Ingegneri della Provincia di Roma n. A 20000

SCALA: 1:200

COMMESSA	LOTTO	FASE	ENTE	TIPO DOC.	OPERA/DISCIPLINA	PROGR.	REV.
IB0U	1B	E	ZZ	P9	LF0100	002	A

Rev.	Descrizione	Redatto	Data	Verificato	Data	Approvato	Data	Autorizzato Data
A	Emissione	F.Tedeschi	27/12/2021	G.Di Cristina	27/12/2021	G.Bulgarini Montoro	29/12/2021	IL PROGETTISTA (Cognome e Firma) ORDINE DEGLI INGEGNERI DELLA PROVINCIA DI TRENTO Dott. Ing. Giovanni Cristofaro N. 2197 ORDINE ALBO N° 2216 29/01/2022

File: IB0U1BEZZP9LF0100002A.dwg

T. Elab.: