




OPERA TR.06 - SOTTOSCARPA CON TERRA RINFORZATA
PROFILO - SCALA 1:200

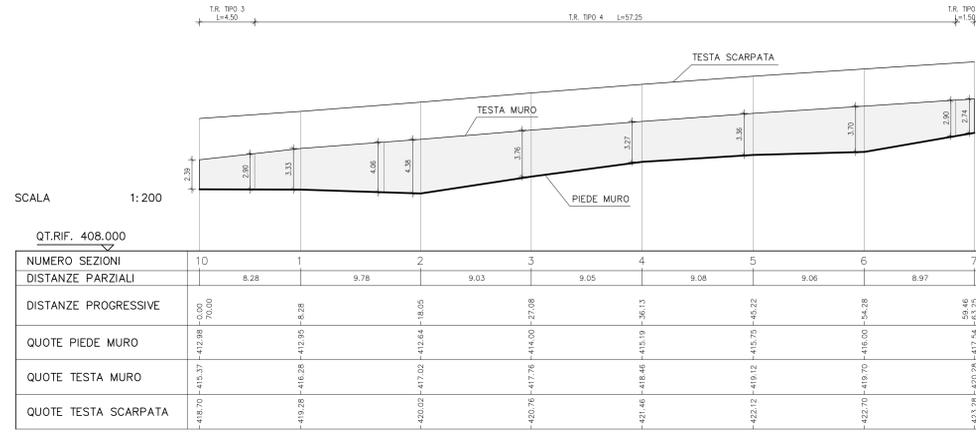

OPERA TR.06 - SOTTOSCARPA CON TERRA RINFORZATA
PIANTA - SCALA 1:200

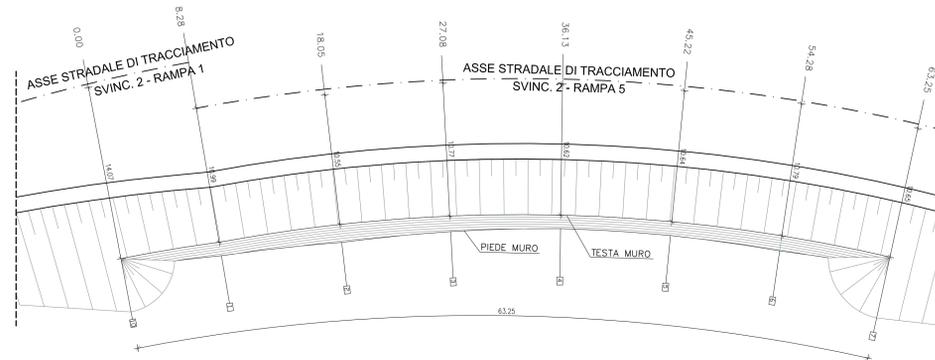


OPERA TR.07 - SOTTOSCARPA CON TERRA RINFORZATA
PROFILO - SCALA 1:200

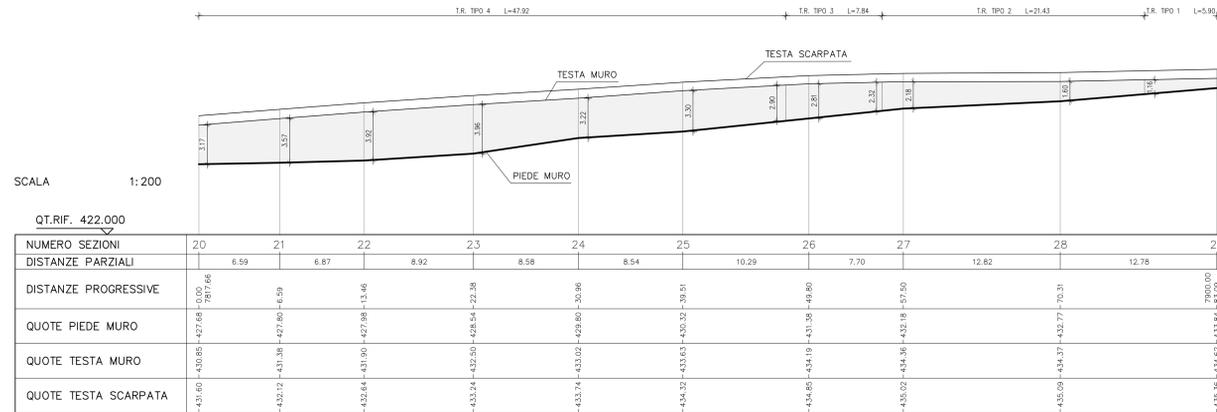


OPERA TR.07 - SOTTOSCARPA CON TERRA RINFORZATA
PIANTA - SCALA 1:200




SOTTOSCARPA RILEVATO IN TERRA ARMATA
CON PARAMENTO ESTERNO IN TERRA SU TERRENO

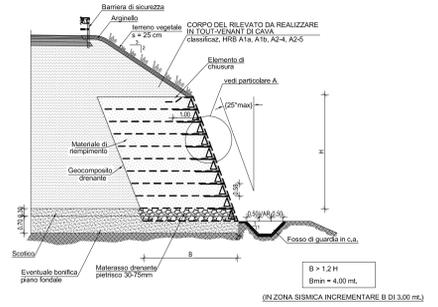


SOTTOSCARPA RILEVATO IN TERRA ARMATA
CON PARAMENTO ESTERNO IN TERRA SU BORDO ARGINE

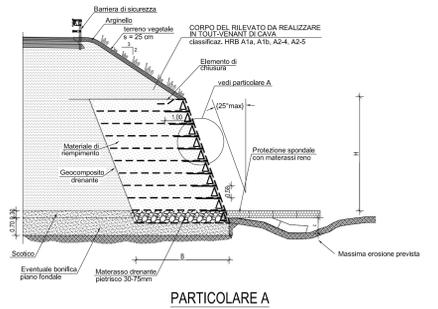

PARTICOLARE A

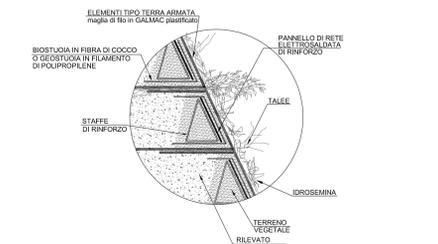

ALTEZZE TIPO CON PARAMENTO INERBITO

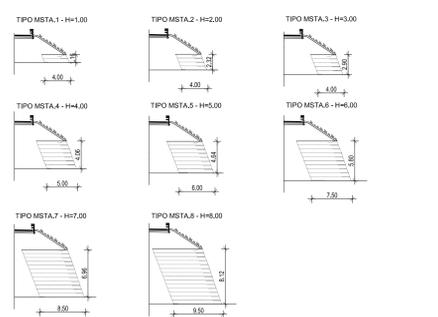

**CORRIDOIO PLURIMODALE TIRRENICO-NORD EUROPA
ITINERARIO AGRIGENTO - CALTANISSETTA-A19
S.S. N° 640 "DI PORTO EMPEDOCLE"
AMMODERNAMENTO E ADEGUAMENTO ALLA CAT. B DEL D.M. 5.11.2001
Dal km 44+000 allo sviccolo con l'A19**

PROGETTO DEFINITIVO

GRUPPO DI PROGETTAZIONE
RESPONSABILI DI PROGETTO
ATI:
TECHNITAL s.p.a. (mandataria)
S.I.S. Studio di Ingegneria Stradale s.r.l.
DELTA Ingegneria s.r.l.
INFRATEC s.r.l. Consulting Engineering
PROGIN s.p.a.

IL GEOLOGO
INTERAGIRE PRESTAZIONI SPECIALISTICHE
Dott. Ing. M. Raccosta

VISTO IL RESPONSABILE DEL PROCEDIMENTO
Dott. Ing. Massimiliano Fidenzi

VISTO IL RESPONSABILE DEL SERVIZIO PROGETTAZIONE
Dott. Ing. Antonio Valente

DATA
PROTOCOLLO

OPERE D'ARTE MINORE: TERRE RINFORZATE
OPERA TR.06 - Progr. 0+070.00 - 0+059.46 (SVINCULO 2 - RAMPA 5)
OPERA TR.07 - Progr. 7+817.66 - 07+900.00 (PISTA SX)
PIANTE, PROFILI, SEZIONI E PARTICOLARI

CODICE PROGETTO	NOME FILE	REVISIONE	FOGLIO	SCALA:
L0407B D 0501	L0407B-D-0501-POI-0502-STR-D08-ADWG	A	08/11	1:200
D				
C				
B				
A	EMISSIONE	Ottobre 2008	E. Miliga	F. Arcuti
REV.	DESCRIZIONE	DATA	VERIFICATO RESP. TECNICO	APPROVATO RESP. D'IMPRESA