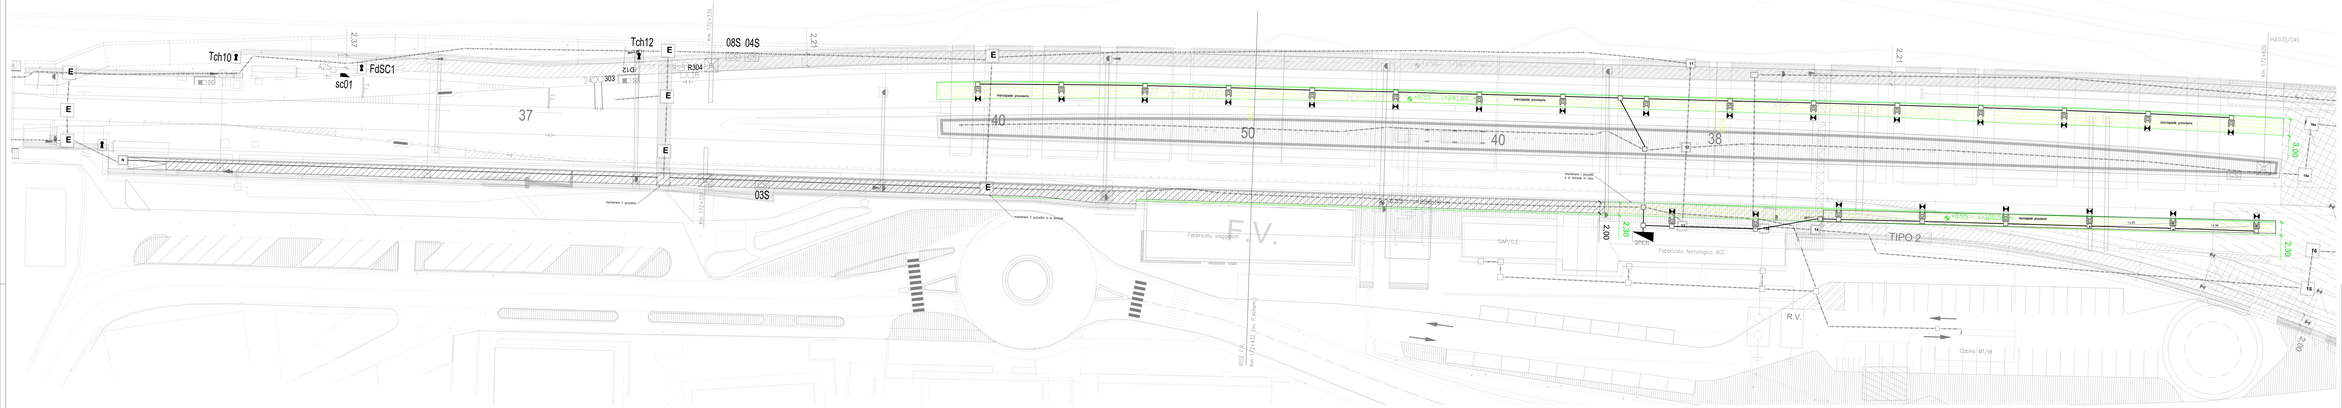PRG STAZIONE DI PONTE GARDENA
SCALA 1:200
PLANIMETRIA