


PLANIMETRIA
SCALA 1:200

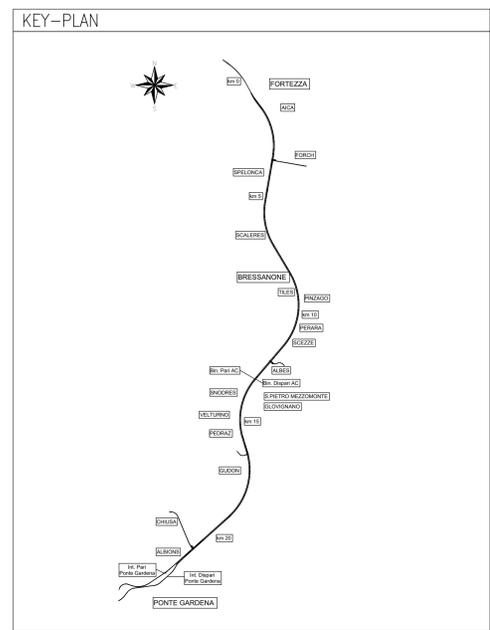

LEGENDA

	PALO CONICO LAMINATO IN ACCIAIO ZINCATO A CALDO CON BLOCCO DI FONDAZIONE 100x100x100 cm. ALTEZZA TOTALE 850 cm. PROFONDITÀ DI INFUSIONE 100 cm. APPARECCHIO DI ILLUMINAZIONE PER ESTERNO CON LUTTA STRADALE A LUCE DIRETTA, CON SORRENTE LUMINOSA A LED DI POTENZA - SON - 10000lm. MANO OTTICO IN PRESSIOPRISONI DI ALLUMINIO. POSSIBILITÀ DI REGOLAZIONE DELL'INCLINAZIONE RISPETTO AL MANO STRADALE. GRADO DI PROTEZIONE IP67. STATO DI SERIE CON 5 PROFILI DI FUNZIONAMENTO AL 100% CON DIFFERENTI LIVELLI DI FLUSSO LUMINOSO E PROFILO DI RICONOSCIMENTO DELLA MEZZANOTTE. MOD. CLASSE DI ISOLAMENTO II. COMPLETO DI CASSETTA DI EMISSIONE DA PLO. ANTA PER ENTRUSSE E EMISSIONE. PROTETTA CON FUSIBILI. COPRICHIO. GRADO DI PROTEZIONE IP44 CL. ISOL. II
	CANALIZZAZIONI INTERRETE N°2 TUBI PVC SERIE PESANTE A DOPPIA PARETE Ø100mm PROTETTA SUPERIORMENTE CON MARONE PER PROTEZIONE MECCANICA
	POZZETTO IN C.L.S. Ø60x60x60cm PER DERIVAZIONE E/O RACCORDO ALLE APPARECCHIATURE DI ILLUMINAZIONE - CIRCUITO CARRABILE IN CHIAVI
	QUADRO ELETTRICO DI DERIVAZIONE COMPLETO DI ARMADIO STRADALE A DOPPIO VANO IP44 IN PIASTRELLA STAMPATO A CALDO RINFORZATO CON FIBRA DI VETRO DOTATO DI SERRATURE DI SICUREZZA ANTIVANDALICHE. CLASSE DI ISOLAMENTO II.

COMMITTENTE: RFI - RETE FERROVIARIA ITALIANA - GRUPPO FERROVIE DELLO STATO ITALIANE

DIREZIONE LAVORI: ITALFERR - GRUPPO FERROVIE DELLO STATO ITALIANE

APPALTATORE: wbuild | Impianti | CONSORZIO DOLOMITI

PROGETTAZIONE: MANDATARIA: SWS | MANDANTI: PINI | GDP GEOMINI | SISI | IL DIRETTORE DELLA PROGETTAZIONE: [Signature]

PROGETTO ESECUTIVO

PROGETTAZIONE ESECUTIVA ED ESECUZIONE DEI LAVORI DI REALIZZAZIONE DEL LOTTO 1 DEL QUADRUPPLICAMENTO DELLA LINEA FERROVIARIA FORTEZZA - VERONA TRATTA "FORTEZZA - PONTE GARDENA"

DISEGNO
16 - LUCE FORZA MOTRICE

Viabilità
NV052 - Deviazione SS12
Planimetria illuminazione NV052 - Deviazione SS12

APPALTATORE
IL DIRETTORE TECNICO: [Signature]

SCALA: 1:100

COMMESSA LOTTO FASE ENTE TIPO DOC. OPERA/DISCIPLINA PROGR. REV.
1|B|0|U 1|B|E|Z|Z|P|9 L|F|4|0|0|0 0|0|1 A

Rev.	Descrizione	Redatto	Data	Verificato	Data	Approvato	Data	Autore/Rev. Data
A	Emessa	C. Tassinari	27/10/2021	G. Di Cesare	31/10/2021	[Signature]	18/01/2022	IL DIRETTORE TECNICO IL PROGETTISTA P. G. [Signature]

File: IBOU1BEZZP9LF400001A.dwg n. Elab.: