


Piazzale Scala 1:200

Area interna SSE:
 - Marciapiedi con betonelle: 225 mq
 - area asfaltata: 3560 mq
 - Recinzione in CA e spadoni: 175 ml
 - Cancelli e cancelletti: 3680 Kg di ferro
 - Cordoli: 215 ml

SIM.	LEGENDA PAVIMENTAZIONI
	BETONELLE AUTOBLOCCANTI PER ESTERNO
	AREA ASFALTATA

SIMB.	LEGENDA CANALIZZAZIONI
	Pozzetto per innesto pluviale
	Pozzetto raccolta acque meteoriche dim. 50x50cm cassetta carrabile in ghisa
	Pozzetto recapito acque meteoriche dim. 80x80cm chiusino carrabile in ghisa
	Griglia raccolta acque meteoriche
	Vasca Imhoff a svuotamento periodico
	Verso scorrimento acque
	Tubazione scarico acque bianche in PVC serie pesante
	Impluvio
	Displuvio

PARTICOLARE RECINZIONE - SCALA 1:20

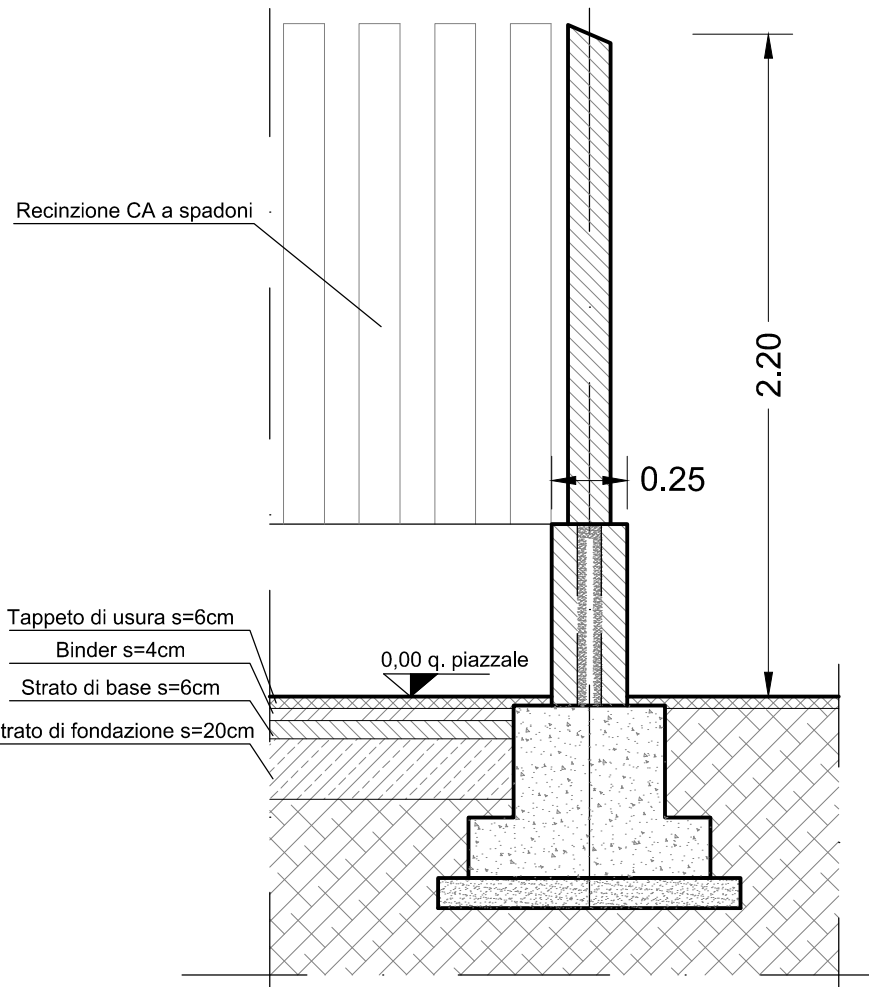

"Le apparecchiature collocate all'interno dell'area TERNA sono a titolo indicativo e saranno a carico dell'ente fornitore di energia. Pertanto saranno escluse dal presente appalto"
 "L'intero GIS 220 kV sarà fornito ed installato a cura del presente appalto"

COMMITTENTE: **RFI**
 RETE FERROVIARIA ITALIANA
 GRUPPO FERROVIE DELLO STATO ITALIANE

DIREZIONE LAVORI: **ITALFERR**
 GRUPPO FERROVIE DELLO STATO ITALIANE

APPALTATORE:

PROGETTAZIONE: **SWS**
 MANDANT:

PROGETTO ESECUTIVO
 PROGETTAZIONE ESECUTIVA ED ESECUZIONE DEI LAVORI DI REALIZZAZIONE DEL LOTTO 1 DEL QUADRUPPLICAMENTO DELLA LINEA FERROVIARIA FORTEZZA - VERONA TRATTA "FORTEZZA - PONTE GARDENA"

DISEGNO
 13 - IMPIANTI SSE / PPD / CAB TE
 SSE DI PONTGARDENA
 Piazzale
 Planimetria sistemazione area, allacciamenti servizi e smaltimento acque

APPALTATORE: **IL DIRETTORE TECNICO**

 SCALA: 1:200

COMMESSA	LOTTO	FASE	ENTE	TIPO DOC.	OPERA/DISCIPLINA	PROGR.	REV.
IBOU	1B	E	Z	P9	SE0400	002	B

Rev.	Descrizione	Redatto	Data	Verificato	Data	Approvato	Data	Autorizzato Data
A	Emissione	G. Ramarro	09/12/2021	D. Garrone	31/12/2021	D. Buttafoco (Dolomiti)	19/01/2022	IL PROGETTISTA Ing. M. Cacre
B	Variante	G. Ramarro	05/12/2022	D. Garrone	06/12/2022	D. Buttafoco (Dolomiti)	07/12/2022	