
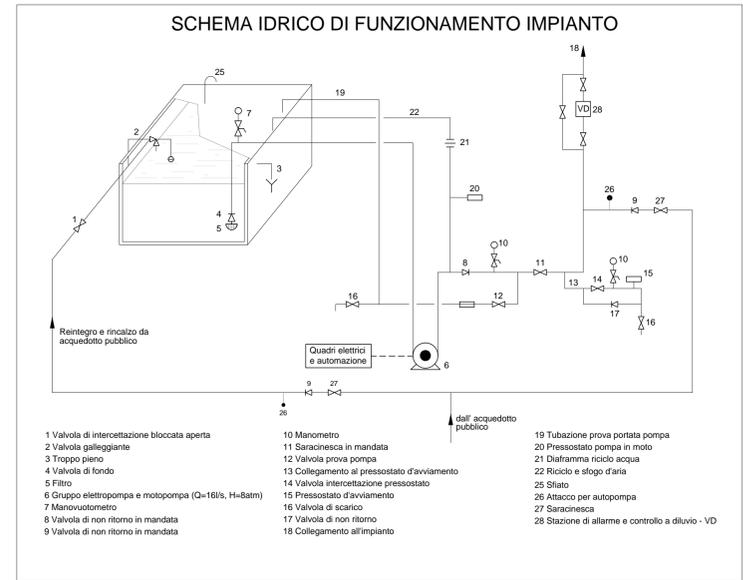
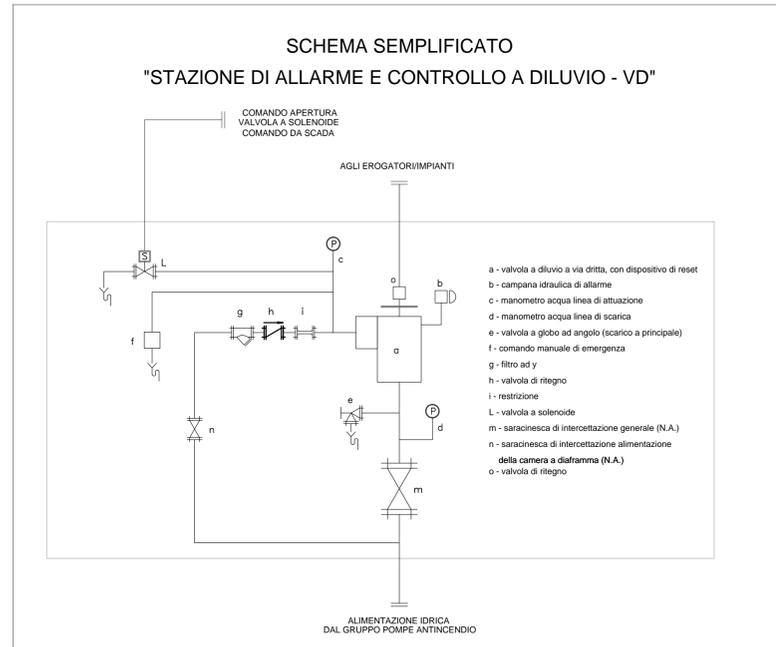
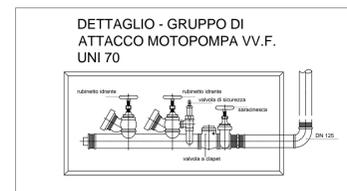
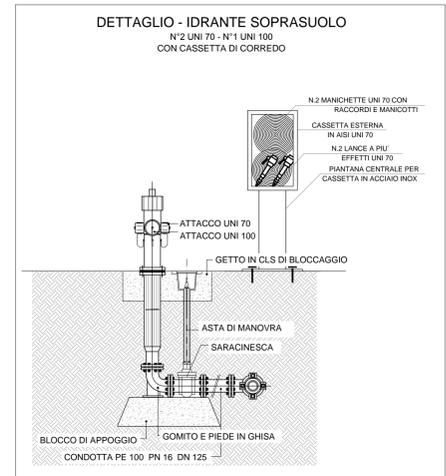
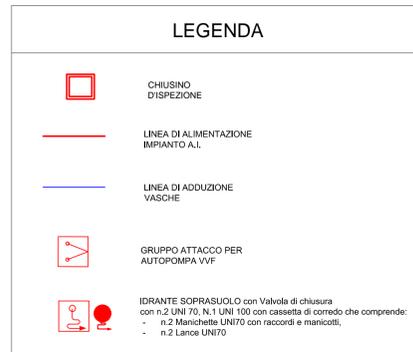


Area di proprietà TERNA

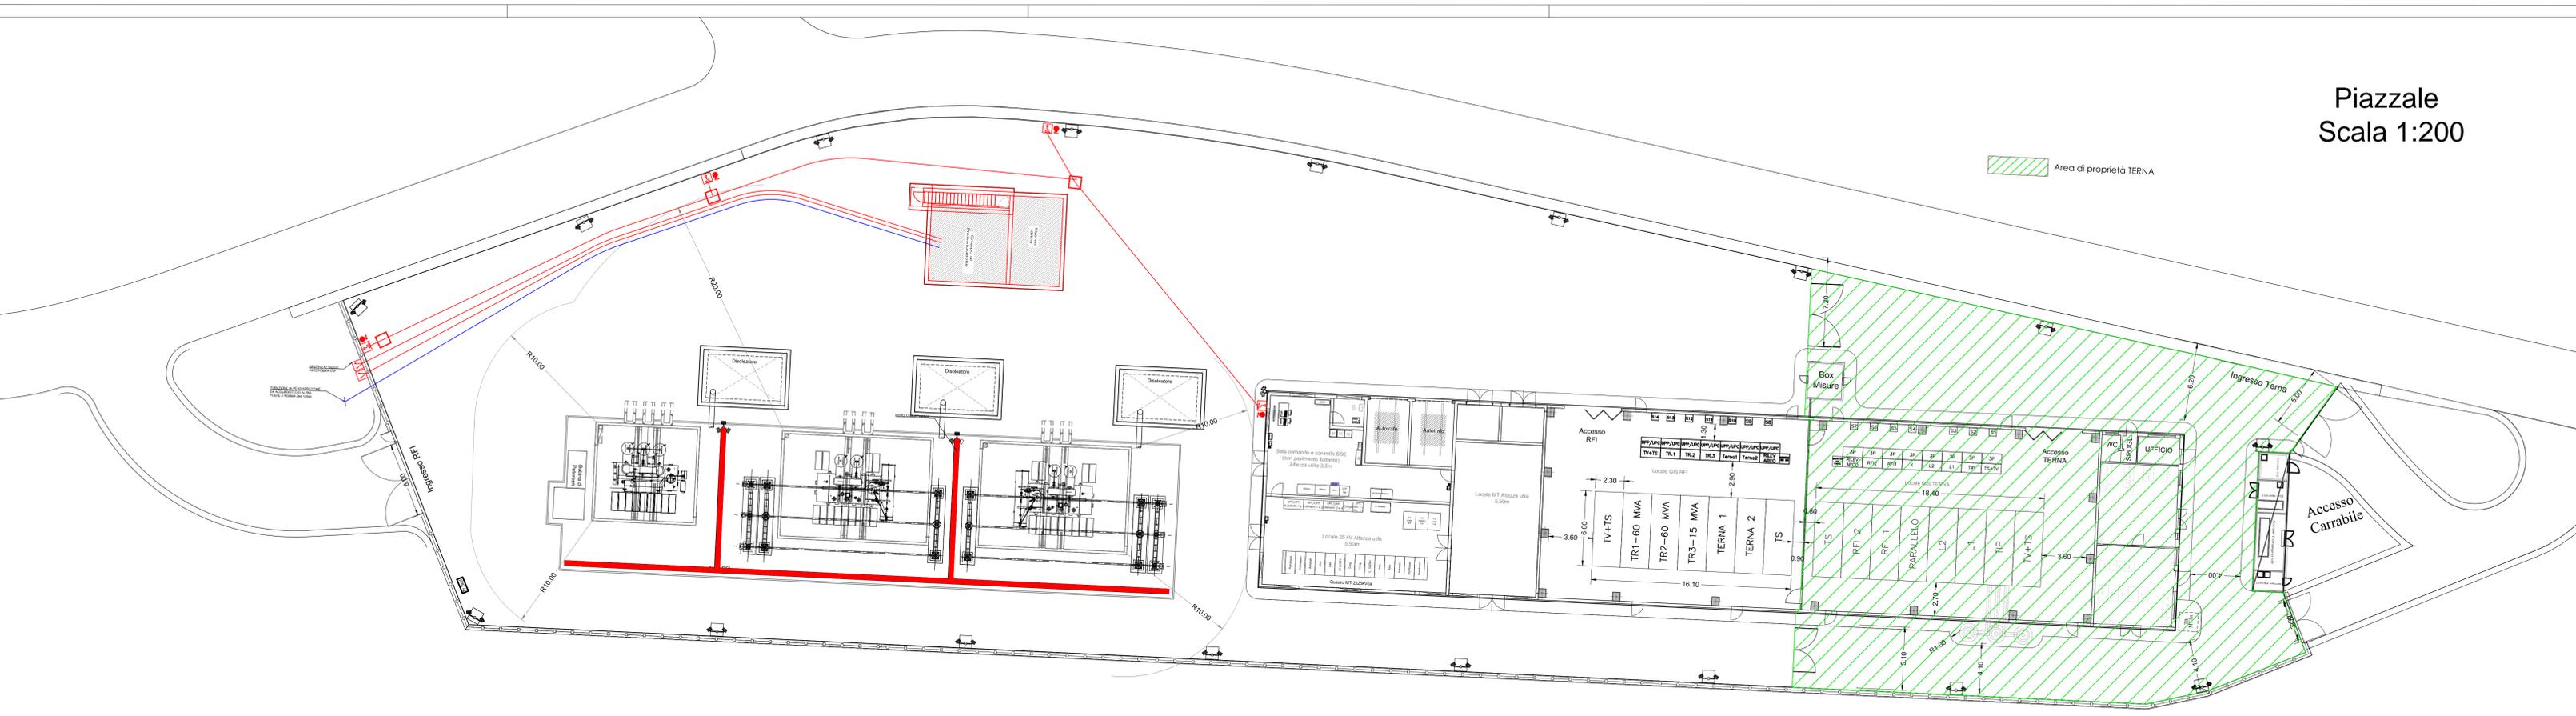

COMMITTENTE: **RFI**
RETE FERROVIARIA ITALIANA
GRUPPO FERROVIE DELLO STATO ITALIANE

DIREZIONE LAVORI: **ITALFERR**
GRUPPO FERROVIE DELLO STATO ITALIANE

APPALTATORE: **webuild** **Impenia**
CONSORZIODOLOMITI

PROGETTAZIONE: **PINI** **GDP GEOMIN** **SIST**

MANDATARIA: **SWS**

MANDANTI: **PINI** **GDP GEOMIN** **SIST**

IL DIRETTORE DELLA PROGETTAZIONE: **Ing. Paolo Cuccia**
ORDINE DEGLI INGEGNERI DI TRENTO **INGEGNERI**
Dott. Paolo Cuccia
Dott. Paolo Cuccia
ISCRIZIONE ALBO N° 2216

PROGETTO ESECUTIVO

PROGETTAZIONE ESECUTIVA ED ESECUZIONE DEI LAVORI DI REALIZZAZIONE DEL LOTTO 1 DEL QUADRUPPLICAMENTO DELLA LINEA FERROVIARIA FORTEZZA - VERONA TRATTA "FORTEZZA - PONTE GARDENA"

DISEGNO
13 - IMPIANTI SSE / PPD / CAB TE
SSE DI PONTEGARDENA
Piazzale
IMPIANTI SPECIALI

APPALTATORE: **Ing. Piero Gianvittorio**

IL DIRETTORE TECNICO: **Ing. Piero Gianvittorio**

SCALA: **1:200**

COMMESSA **IBOU1BEZZP9SE0400003B** LOTTO **1B** FASE **E** ENTE **ZZ** TIPO DOC. **P9** OPERA/DISCIPLINA **SE0400** Progr. **003** REV. **B**

Rev.	Descrizione	Redatto	Data	Verificato	Data	Approvato	Data	Autorizzato Data
A	Emissione	G. Ramarro	09/12/2021	D. Garrone	31/12/2021	D. Buttafoco (Dolomiti)	19/01/2022	IL PROGETTISTA Ing. M. Cuccia
B	Varianze	G. Ramarro	05/12/2022	D. Garrone	06/12/2022	D. Buttafoco (Dolomiti)	07/12/2022	15/12/2022

File: **IBOU1BEZZP9SE0400003B.dwg** n. Etab.: