


SIM.	LEGENDA PAVIMENTAZIONI
[Pattern]	BETONELLE AUTOBLOCCANTI PER ESTERNO
[Pattern]	AREA ASFALTATA
[Pattern]	AREA COPERTA

LEGENDA CARTELLI E TARGHE		
A	NUMERO ENTE	(TARGA)
D	DESCRIZIONE ENTE	(TARGA)
F	VIETATO L'INGRESSO (4 LINGUE)	(CARTELLO)
G	ALTA TENSIONE (4 LINGUE)	(CARTELLO)

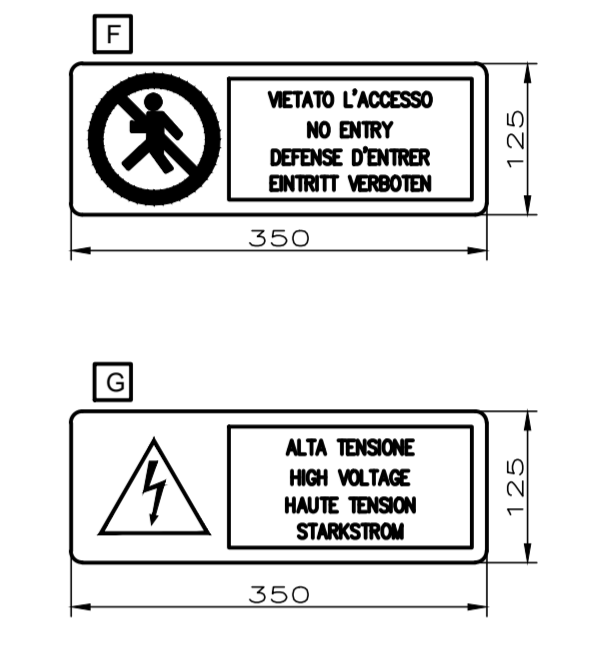

COMMITTENTE: **RFI**
 RETE FERROVIARIA ITALIANA
 GRUPPO FERROVIE DELLO STATO ITALIANE

DIREZIONE LAVORI: **ITALFERR**
 GRUPPO FERROVIE DELLO STATO ITALIANE

APPALTATORE: **wvbuild** **Impienzi**
 CONSORZIODOLOMITI

PROGETTAZIONE: **SWS**

MANDATARIA: **PINI** **GDP GEOMINI** **SIST**

IL DIRETTORE DELLA PROGETTAZIONE: **Ing. Paolo Cucchi**
 ORDINE DEGLI INGEGNERI DELLA PROV. DI TRENTO
 DOCTORAL PAVOLO GUGLINO
 SEGRETERIA ALDO N° 2114

PROGETTO ESECUTIVO

PROGETTAZIONE ESECUTIVA ED ESECUZIONE DEI LAVORI DI REALIZZAZIONE DEL LOTTO 1 DEL QUADRUPPLICAMENTO DELLA LINEA FERROVIARIA FORTEZZA - VERONA TRATTA "FORTEZZA - PONTE GARDENA"

DISEGNO
 13 - IMPIANTI SSE / PPD / CAB TE
 CABINA TE DI PONTE GARDENA
 PIAZZALE
 TARGHE E CARTELLI

APPALTATORE IL DIRETTORE TECNICO 	SCALA: 1:200
---	-----------------

COMMESSA	LOTTO	FASE	ENTE	TIPO DOC.	OPERA/DISCIPLINA	PROGR.	REV.
IB0U	1B	E	ZZ	P9	SE0500	003	A

Rev.	Descrizione	Redatto	Data	Verificato	Data	Approvato	Data	Autorizzato Data
A	Emissione	G. Ramario	09/12/2021	D. Garzone	31/12/2021	D. Builafoco (Dolomiti)	19/01/2022	IL PROGETTISTA Ing. M. Cacce 29/01/2022