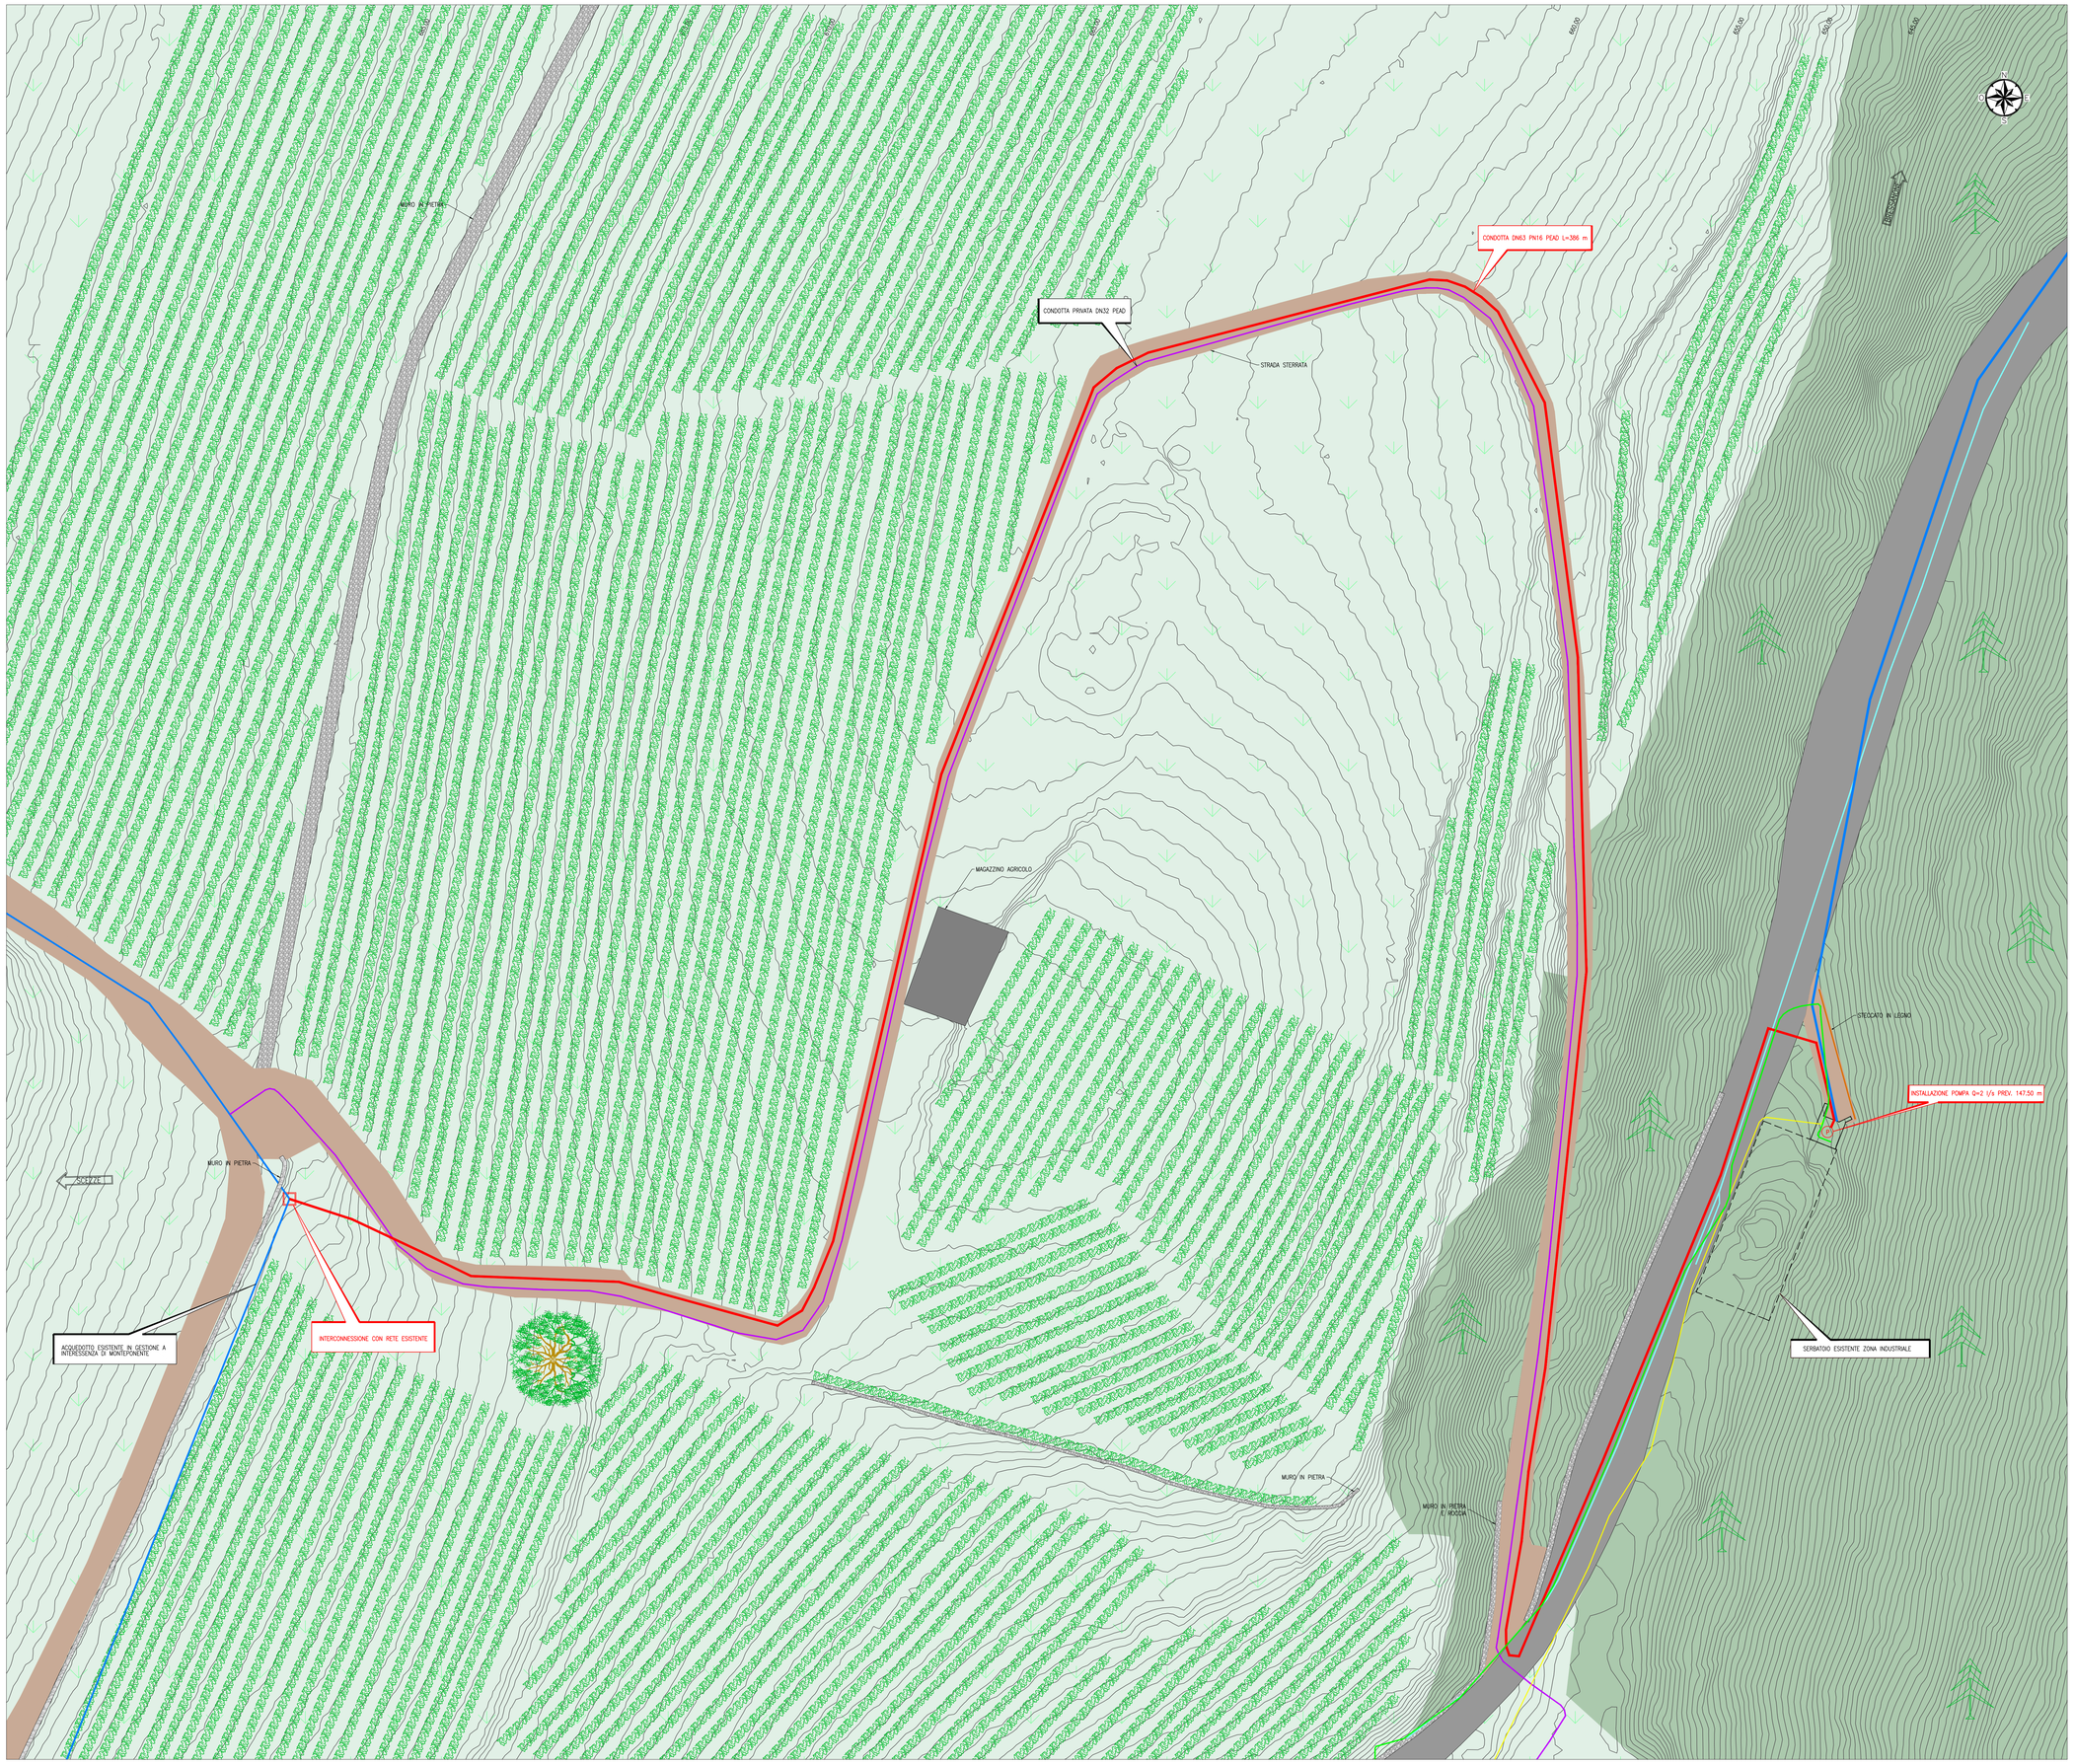

KEY–PLAN sc.1:100000

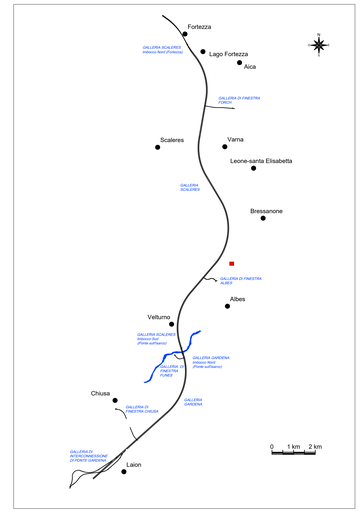

LEGENDA

- POZZETTO
- TUBO PEAD DI PROGETTO
- TUBO ACQUEDOTTO ESISTENTE
- FIBRA OTTICA
- BASSA TENSIONE
- TUBO ACQUEDOTTO PRIVATO
- RETE FOGNARIA BIANCA
- SERBATOIO ESISTENTE

COMMITTENTE: RFI RETE FERROVIARIA ITALIANA – GRUPPO FERROVIE DELLO STATO ITALIANE

DIREZIONE LAVORI: ITALFERR – GRUPPO FERROVIE DELLO STATO ITALIANE

APPALTATORE: webuild / Implenia – CONSORZIODOLOMITI

PROGETTAZIONE:

MANDATARIA: SWS

MANDANTI: PINI ITALIA; GDP GEOHIN; SIST

IL DIRETTORE DELLA PROGETTAZIONE:
Ing. Paolo Cuomo
Direttore Tecnico Progettazione SWS e Coordinatore Progettazione Specialistica
ORDINE DEGLI INGEGNERI DELLA PROV. DI TRENTO
Dott. Ing. PAOLO CUOMO
ISCRIZIONE ALBO N° 2216

PROGETTO ESECUTIVO

PROGETTAZIONE ESECUTIVA ED ESECUZIONE DEI LAVORI DI REALIZZAZIONE DEL LOTTO 1 DEL QUADRUPLICAMENTO DELLA LINEA FERROVIARIA FORTEZZA - VERONA TRATTA "FORTEZZA – PONTE GARDENA"

DISEGNO

09 - IDROLOGIA ED IDRAULICA

B - PROGETTO ACQUEDOTTI INTEGRATIVI
SOTTOSERVIZI
Planimetria sottoservizi sorgente S1A

APPALTATORE
IL DIRETTORE TECNICO
Ing. Paolo Cuomo

SCALA: 1:200

COMMESSA	LOTTO	FASE	ENTE	TIPO DOC.	OPERA/DISCIPLINA	PROGR.	REV.
I B 0 U	1 B	E	Z Z	P 9	S I 0 0 0 0	0 0 1	A

Rev.	Descrizione	Redatto	Data	Verificato	Data	Approvato	Data	Autorizzato Data
A	Emissione	M. Lutterotti	16/12/2021	D. Nave	31/12/2021	D. Bullafoco Dolomiti	19/01/2022	IL PROGETTISTA P. Cuomo ORDINE DEGLI INGEGNERI DELLA PROV. DI TRENTO Dott. Ing. PAOLO CUOMO ISCRIZIONE ALBO N° 2216 29/01/2022

File: IB0U1BEZZP9SI0000001A.dwg n. Elab.: