


KEY-PLAN sc.1:100000

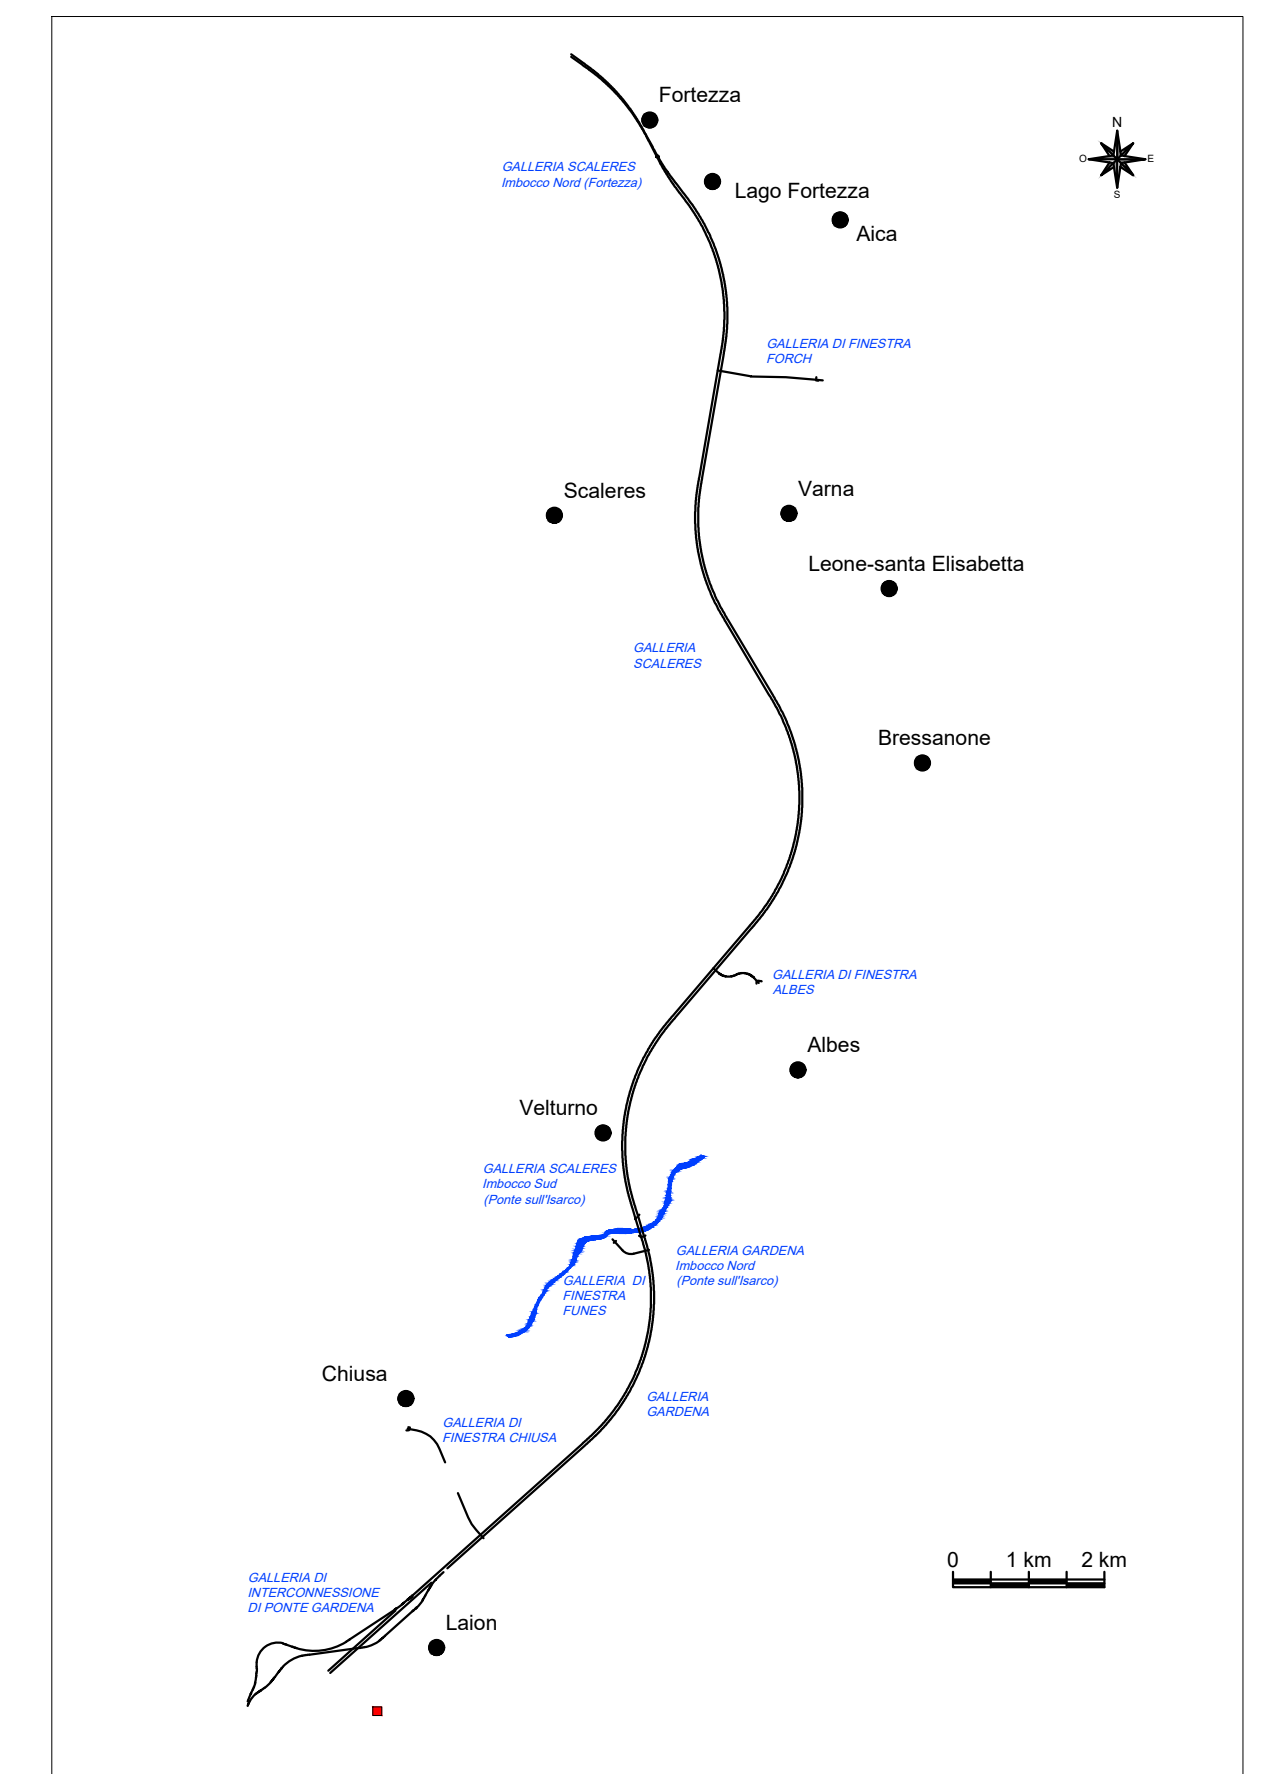

LEGENDA

- POZZETTO ESISTENTE
- TUBO PEAD DI PROGETTO
- TUBO ACQUEDOTTO ESISTENTE
- ACQUE NERE
- ALTA TENSIONE
- FIBRA OTTICA
- ILLUMINAZIONE PUBBLICA
- Teleriscaldamento

COMMITTENTE: **RFI**
RETE FERROVIARIA ITALIANA
GRUPPO FERROVIE DELLO STATO ITALIANE

DIREZIONE LAVORI: **ITAFERR**
GRUPPO FERROVIE DELLO STATO ITALIANE

APPALTATORE: **webuild** **Implenia**
CONSORZIODOLOMITI

PROGETTAZIONE: **SWS**

MANDATARIA: **PINI**
ITALIA

MANDANTI: **GDP GEOMINI** **SIST**
Studio di Ingegneria Strutturale
Cignara & Bortone

IL DIRETTORE DELLA PROGETTAZIONE: **Ing. Paolo Cucino**
ORDINE DEGLI INGEGNERI DELLA PROV. DI TRENTO
prestazioni Specialistiche
Dott. **PAOLO CUCINO**
ISCRIZIONE ALBO N° 2216

PROGETTO ESECUTIVO

PROGETTAZIONE ESECUTIVA ED ESECUZIONE DEI LAVORI DI REALIZZAZIONE DEL LOTTO 1 DEL QUADRUPPLICAMENTO DELLA LINEA FERROVIARIA FORTEZZA - VERONA TRATTA "FORTEZZA - PONTE GARDENA"

DISEGNO
09 - IDROLOGIA ED IDRAULICA
B - PROGETTO ACQUEDOTTI INTEGRATIVI SOTTOSERVIZI
Planimetria sottoservizi sorgente S7A

APPALTATORE IL DIRETTORE TECNICO 	SCALA: 1:200
---	------------------------

COMMESSA	LOTTO	FASE	ENTE	TIPO DOC.	OPERA/DISCIPLINA	PROGR.	REV.
IB0U	1B	EZZ	P9	S10000	003	A	

Rev.	Descrizione	Redatto	Data	Verificato	Data	Approvato	Data	Autorizzato Data
A	Emissione	M. Luterotti	09/12/2021	D. Nave	31/12/2021	D. Buttafoco Dolomiti	19/01/2022	IL PROGETTISTA P. Cucino ORDINE DEGLI INGEGNERI DELLA PROV. DI TRENTO Dott. PAOLO CUCINO ISCRIZIONE ALBO N° 2216 29/01/2022