


KEY-PLAN sc.1:100000

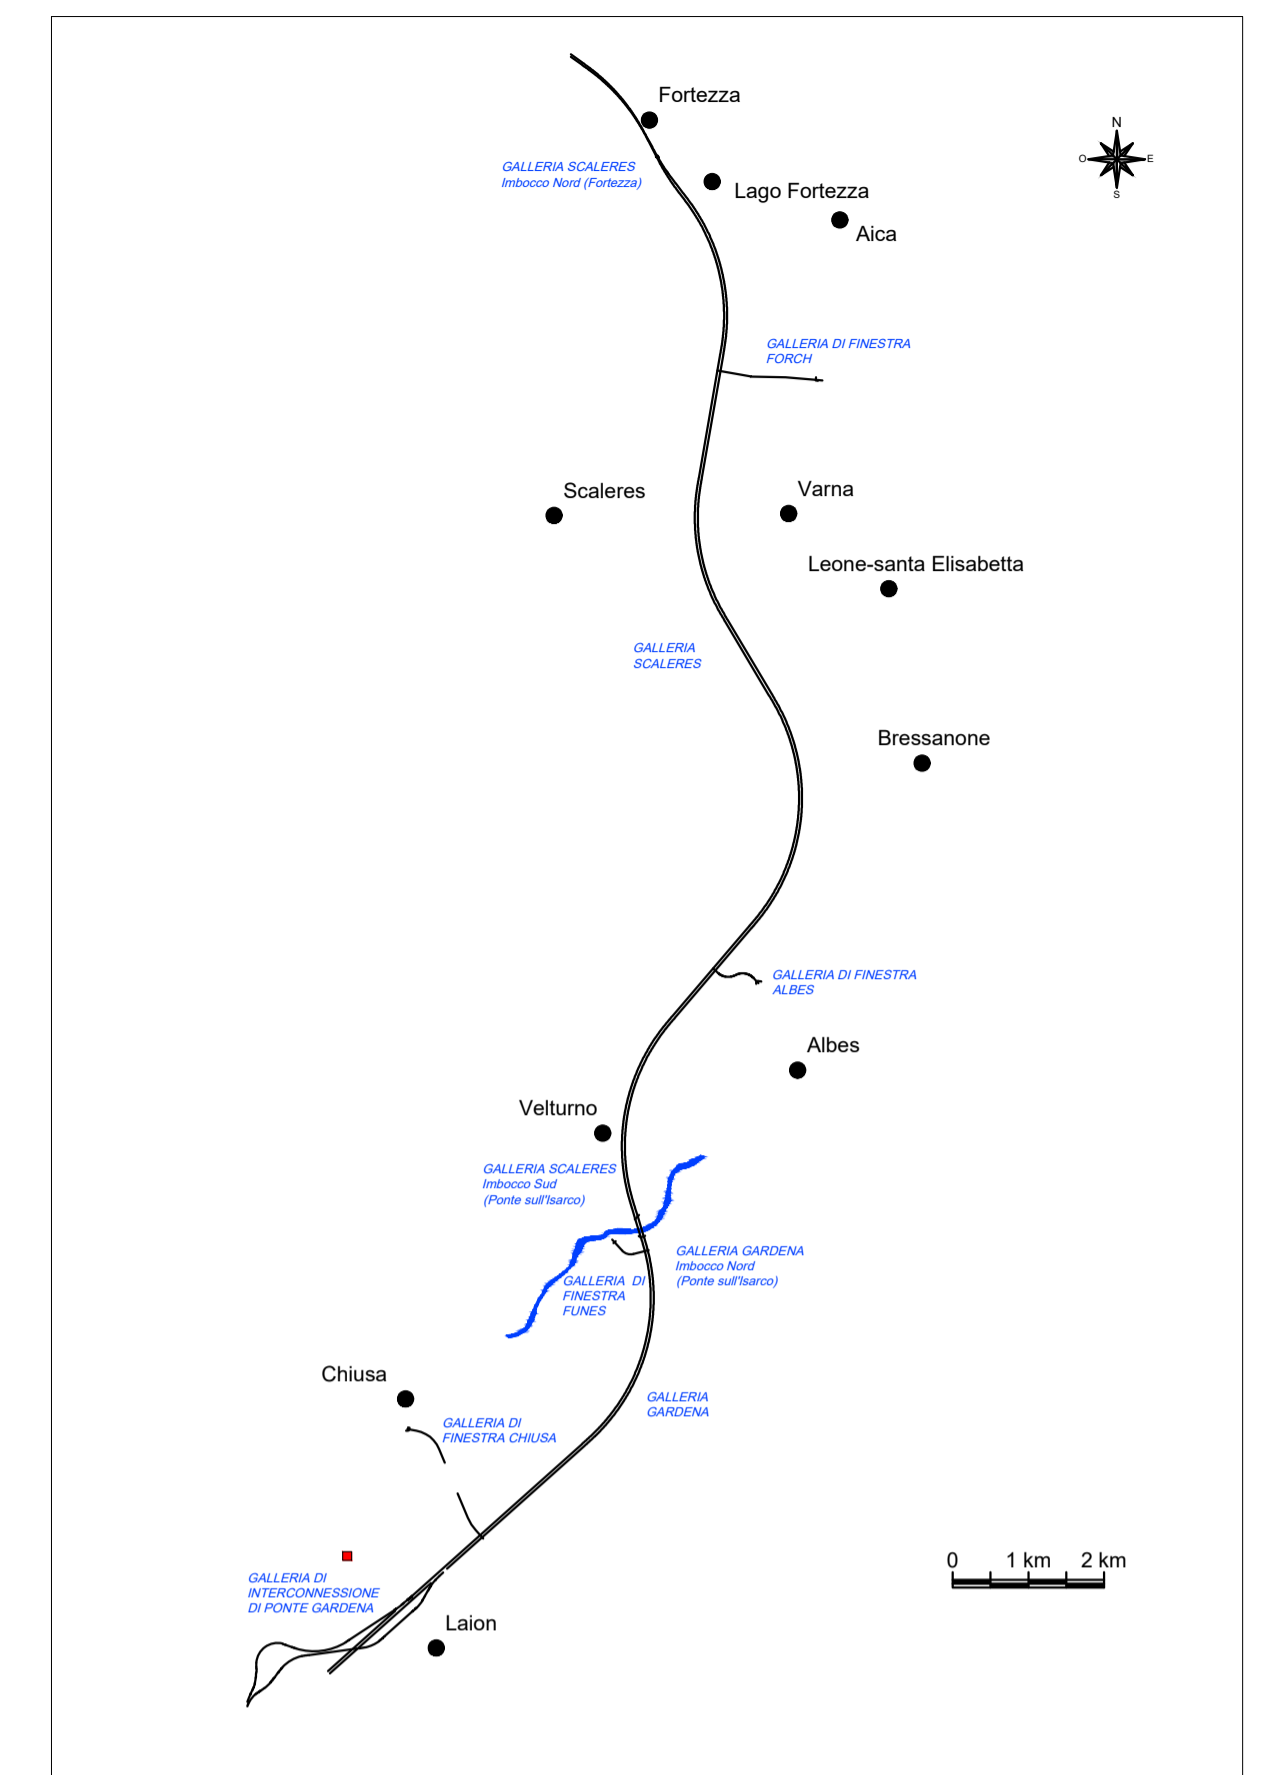

LEGENDA

- POZZETTO
- TUBO PEAD DI PROGETTO
- TUBO ACQUEDOTTO ESISTENTE
- ALTA TENSIONE

COMMITTENTE:

DIREZIONE LAVORI:

APPALTATORE:

CONSORZIODOLOMITI

PROGETTAZIONE:

MANDATARIA: **SWS**

MANDANTI: **PINI ITALIA**, **GDP GEOMINI**, **SIST**

IL DIRETTORE DELLA PROGETTAZIONE: **Ing. Paolo Cucino**  
ORDINE DEGLI INGEGNERI DELLA PROV. DI TRENTO  
prestazioni Specialistiche  
Dottoressa PAOLO CUCINO  
ISCRIZIONE ALBO N° 2216

**PROGETTO ESECUTIVO**

**PROGETTAZIONE ESECUTIVA ED ESECUZIONE DEI LAVORI DI REALIZZAZIONE DEL LOTTO 1 DEL QUADRUPPLICAMENTO DELLA LINEA FERROVIARIA FORTEZZA - VERONA TRATTA "FORTEZZA - PONTE GARDENA"**

DISEGNO  
 09 - IDROLOGIA ED IDRAULICA  
 B - PROGETTO ACQUEDOTTI INTEGRATIVI SOTTOSERVIZI  
 Planimetria sottoservizi sorgente S18

APPALTATORE IL DIRETTORE TECNICO 	SCALA: <b>1:200</b>
-----------------------------------------	------------------------

COMMESSA	LOTTO	FASE	ENTE	TIPO DOC.	OPERA/DISCIPLINA	PROGR.	REV.
IB0U	1B	EZZ	P9	S10000	009	A	

Rev.	Descrizione	Redatto	Data	Verificato	Data	Approvato	Data	Autorizzato Data
A	Emissione	M. Luterotti	09/12/2021	D. Nave	31/12/2021	D. Buttafoca Dolomiti	19/01/2022	IL PROGETTISTA P. Cucino