

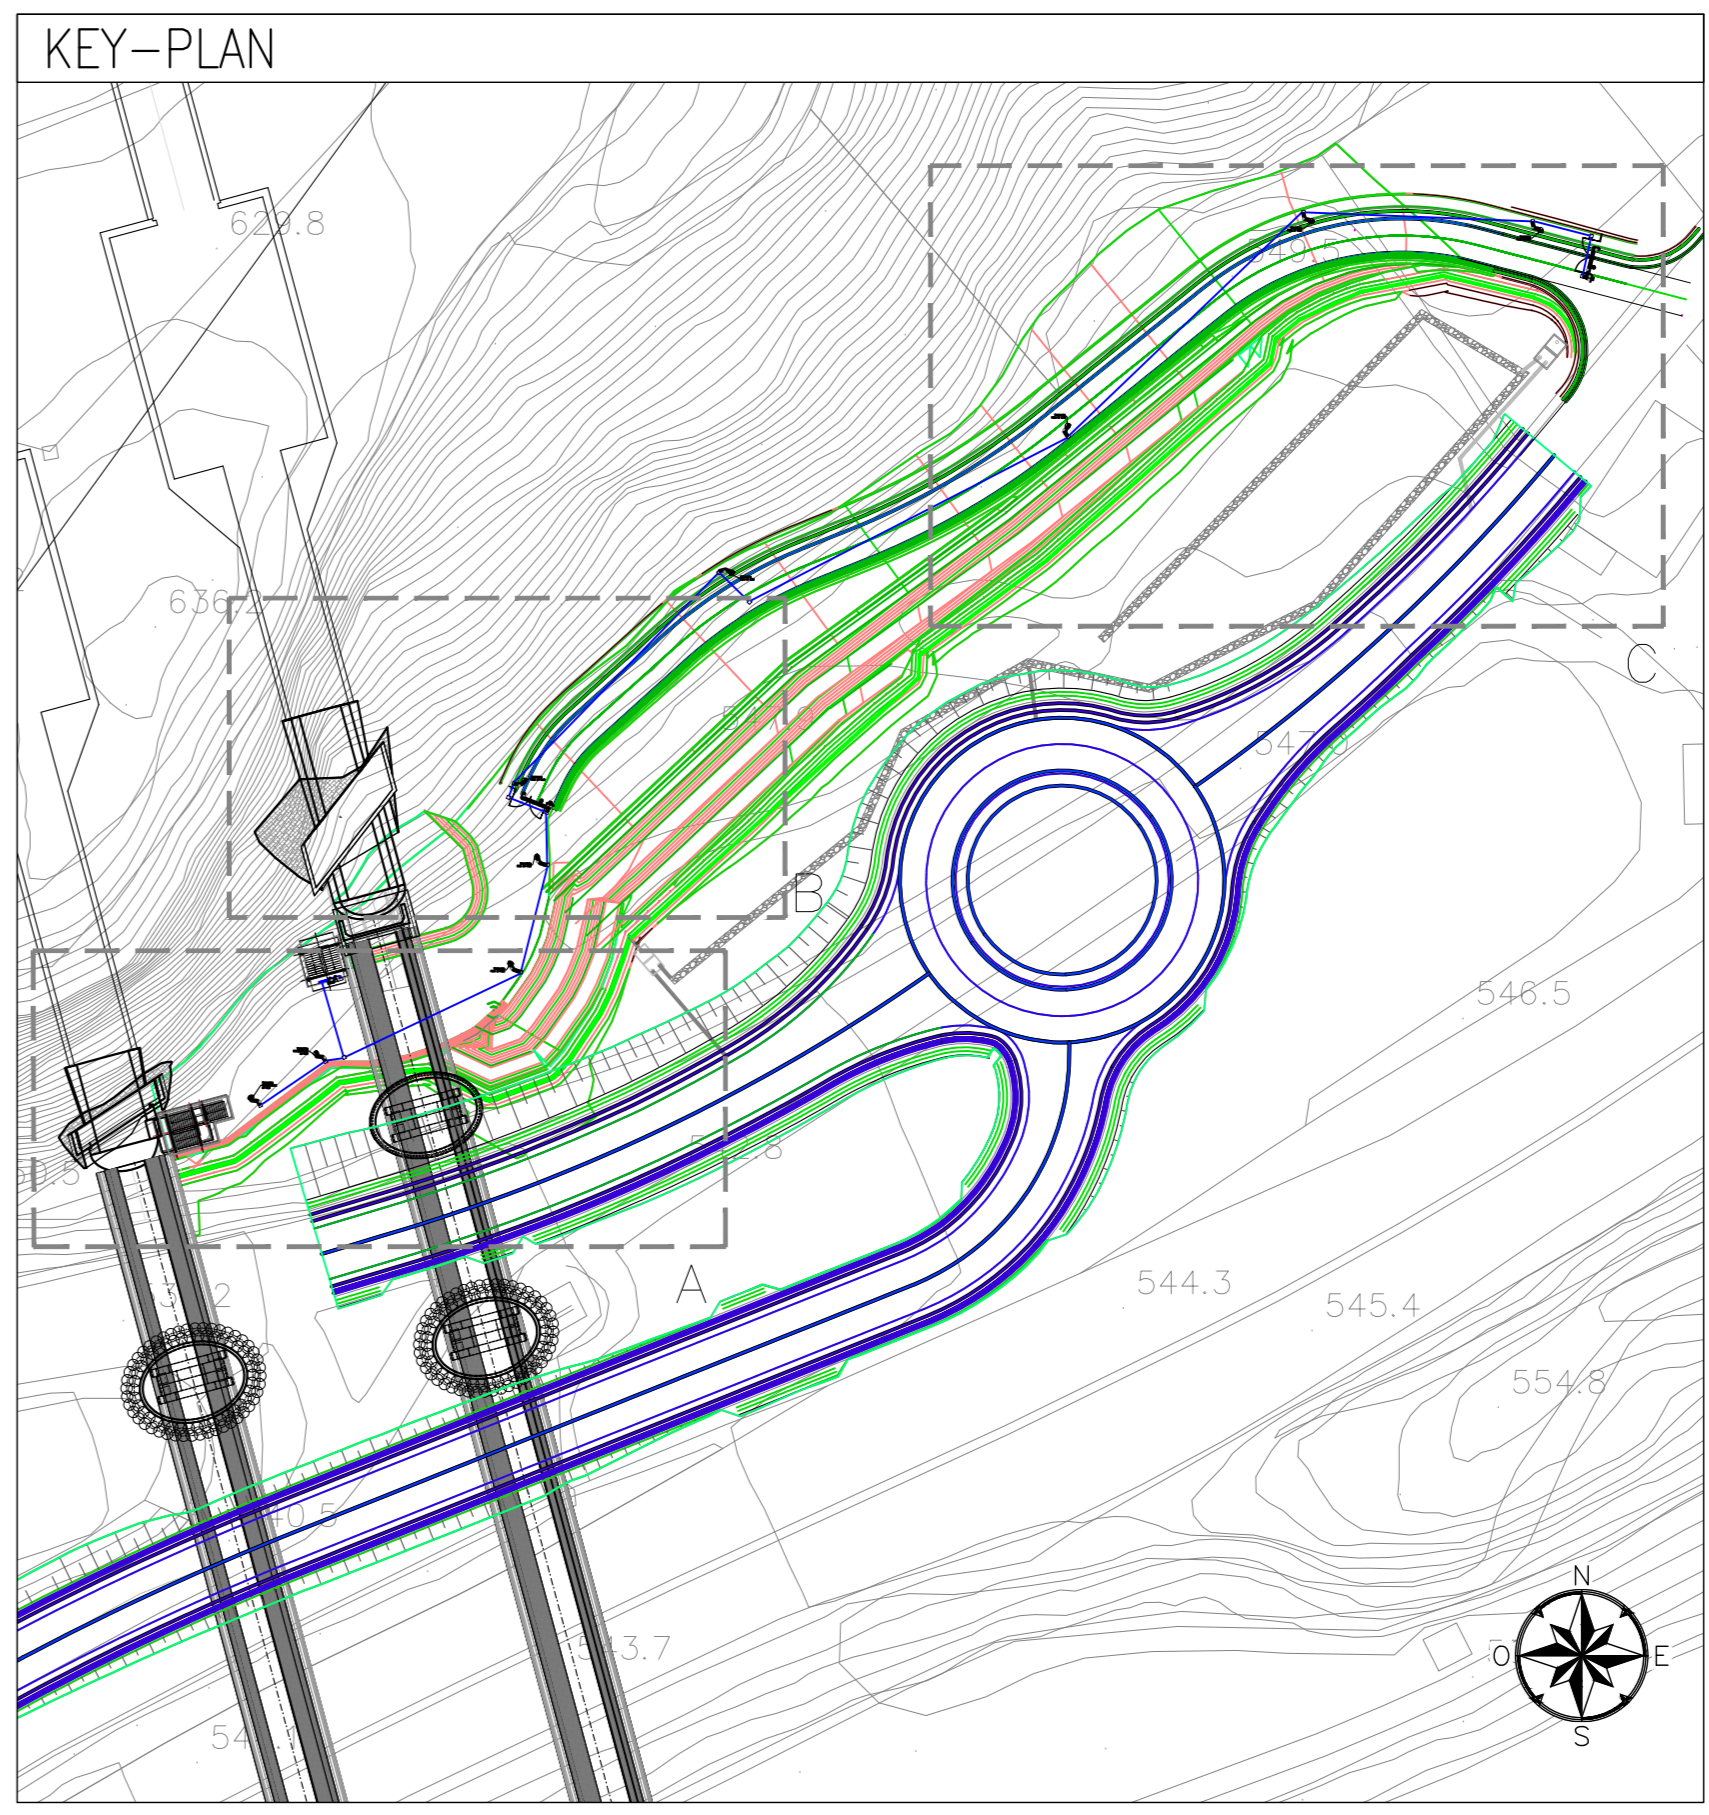


TELECAMERE VIDEOSORVEGLIANZA

DETTAGLIO TELECAMERA FISSA SU PALO
TELECAMERA 360°

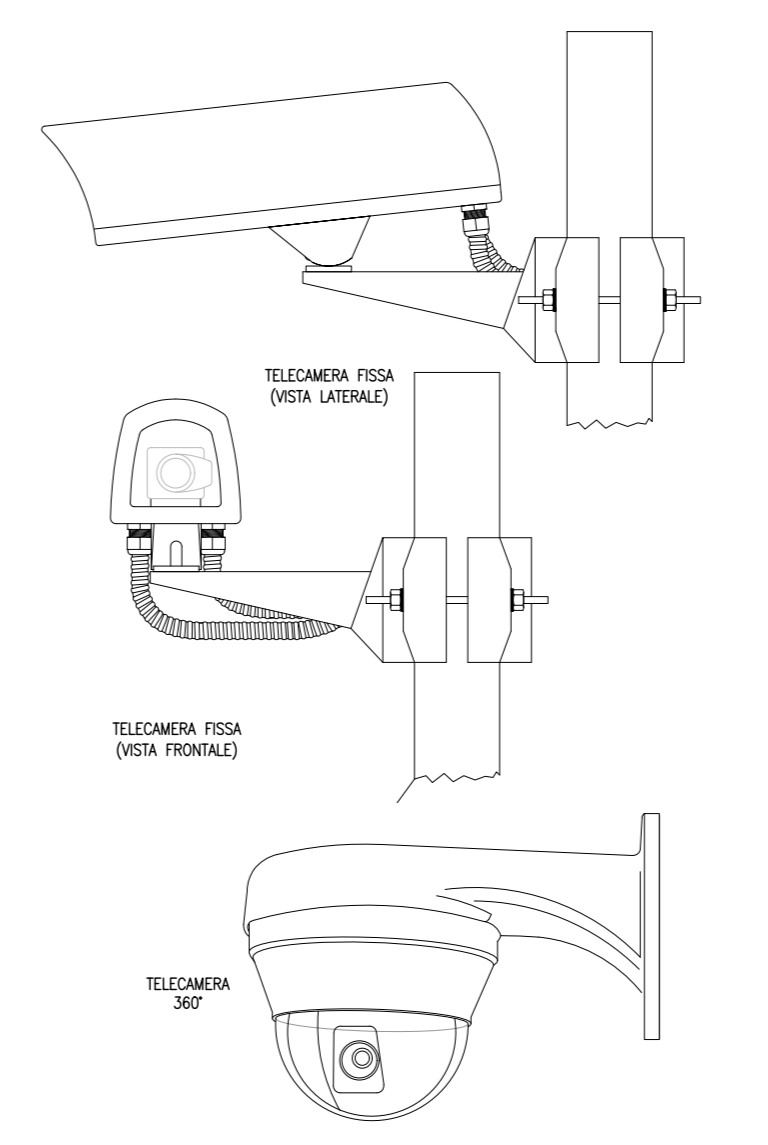

KEY-PLAN

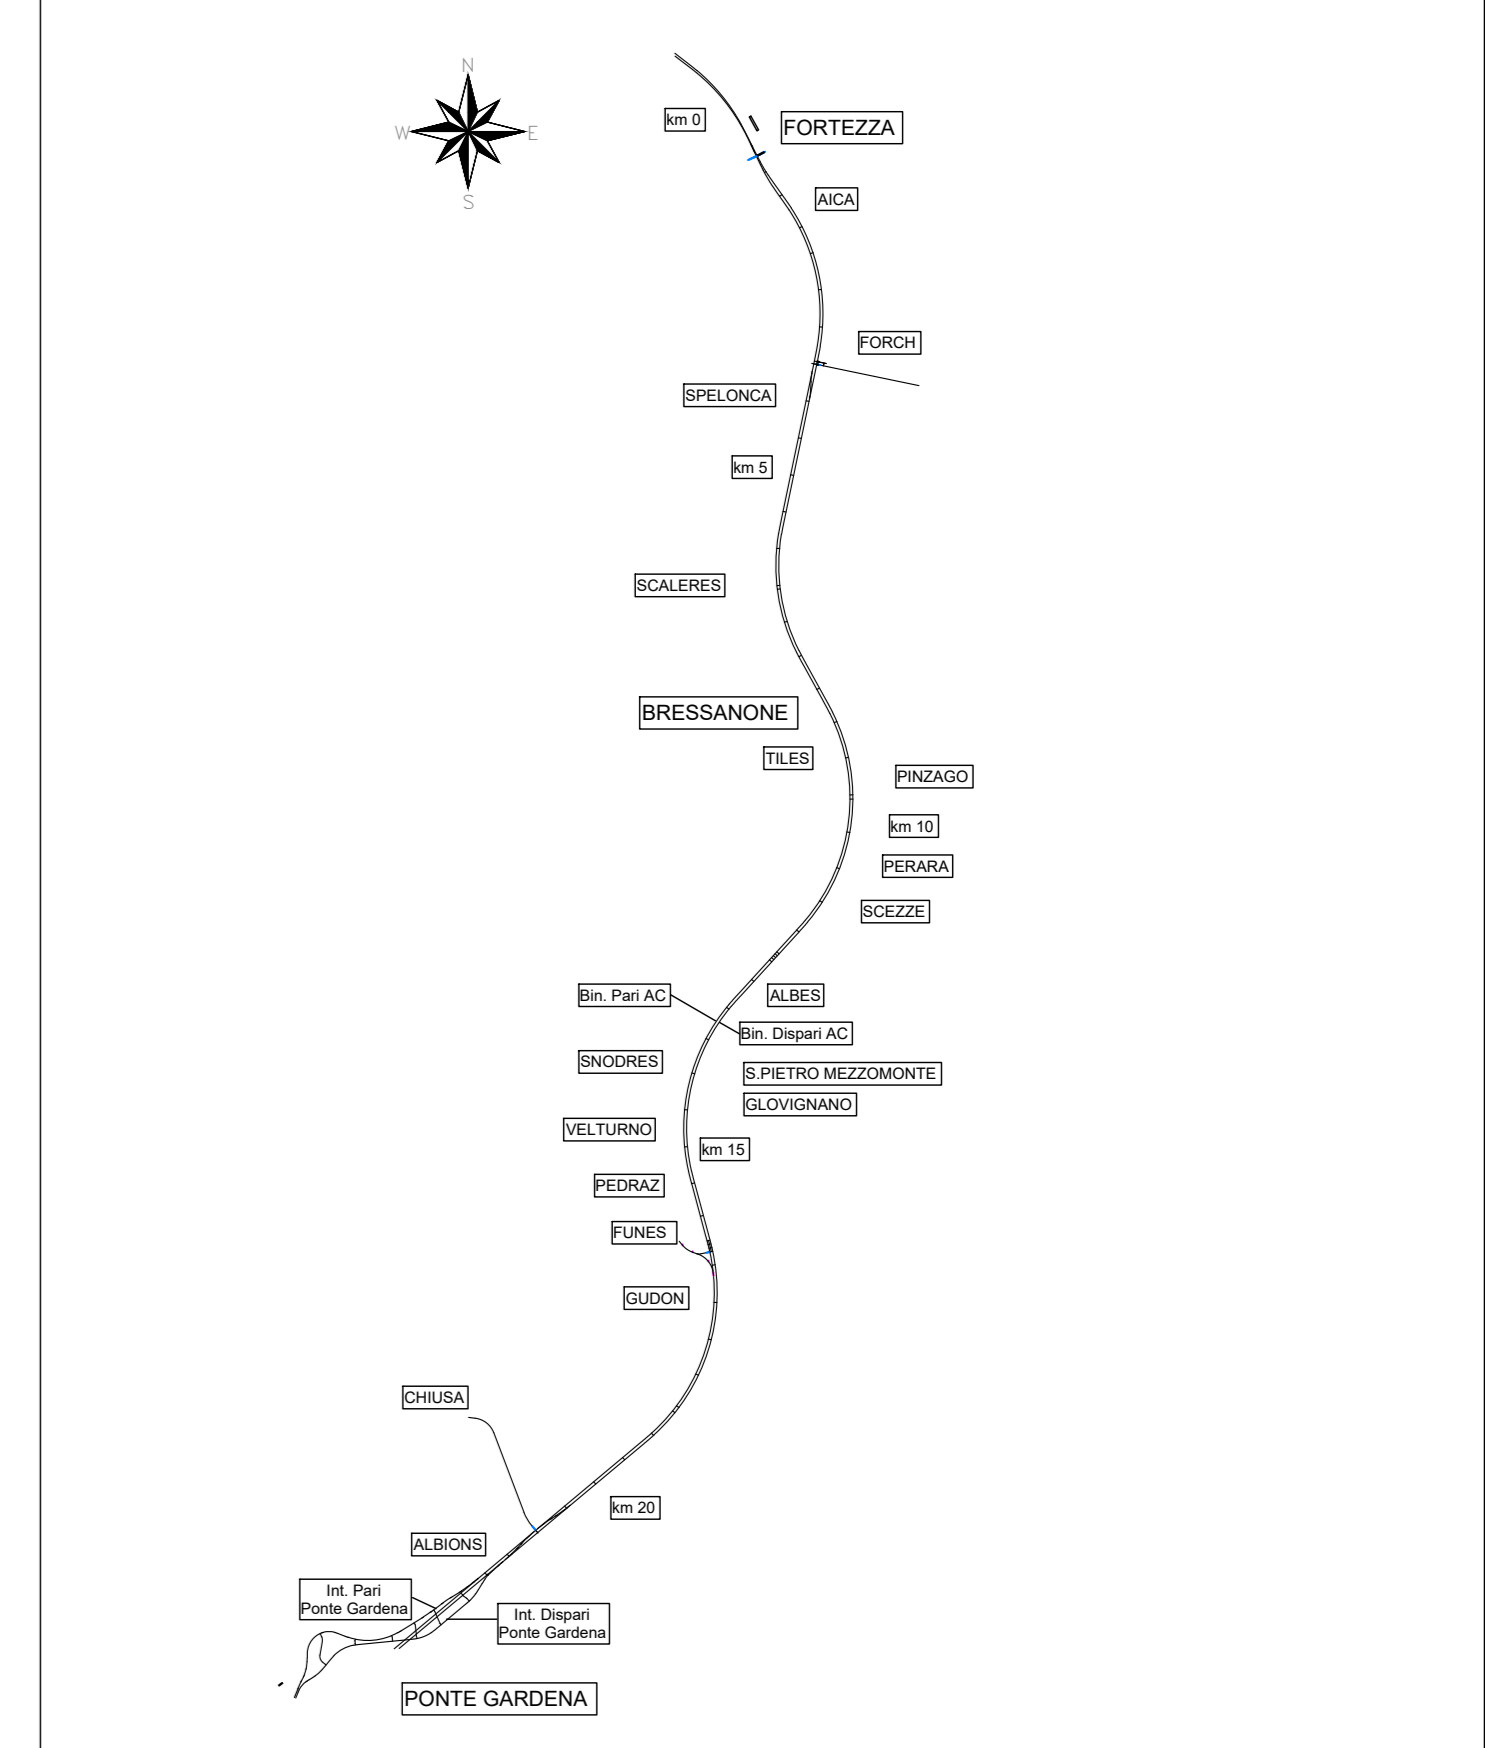

LEGENDA IMPIANTI

	CENTRALE ANTINTRUSIONE E CONTROLLO ACCESSI
	RILEVATORE A CONTATTO MAGNETICO
	LETTORE DI PROSSIMITA' E TASTIERA INSERIMENTO CODICI
	TELECAMERE
	MODULO DI CAMPO
	SWITCH
	SCATOLA DI DERIVAZIONE
	CANALETTA METALLICA
	CAVODOTTO INTERRATO
	LINEA BUS
	FOZZETTO IN CLS DN. 45X45CM

LEGENDA COLLEGAMENTI

	CAV0 FTP SCHERMATO 4 COPPE
	CAV0 F4010M1 di sezione 4x0,22mmq SEGNALE
	CAV0 F0160H016 SEZIONE 2x1,5mmq
	CAV0 F0160H016 SEZIONE 4x1,5mmq
	CAV0 F4010M1 di sezione 4x0,22mmq segnale + 240,75mmq alimentazione

L'ELABORATO È RAPPRESENTATIVO DEL SOLO IMPIANTO ANTINTRUSIONE E CONTROLLO ACCESSI, MENTRE PER GLI ALTRI IMPIANTI E PER GLI ASPETTI ARCHITETTONICI SI RIMANDA AI RELATIVI SPECIFICI ELABORATI.

LO SCHEMA FUNZIONALE DELL'IMPIANTO È ILLUSTRATO NELL'ELABORATO 80U1BEZZPAA1602002B

COMMITTENTE: RFI RETE FERROVIARIA ITALIANA GRUPPO FERROVIE DELLO STATO ITALIANE

DIREZIONE LAVORI: ITALFERR GRUPPO FERROVIE DELLO STATO ITALIANE

APPALTATORE: SWS

PROGETTAZIONE: MANDATARI: PINI, GDP GEOMINI, SIST, SWS

IL DIRETTORE DELLA PROGETTAZIONE: [Signature]

PROGETTO ESECUTIVO

PROGETTAZIONE ESECUTIVA ED ESECUZIONE DEI LAVORI DI REALIZZAZIONE DEL LOTTO 1 DEL QUADRUPPLICAMENTO DELLA LINEA FERROVIARIA FORTEZZA - VERONA TRATTA "FORTEZZA - PONTE GARDENA"

DISEGNO
19 - IMPIANTI MECCANICI
G-GALLERIE IMBOCCHI PRINCIPALI
FORTEZZA N-S, GARDENA N-S, IMBOCCHI INTERCONNESSIONI PONTE GARDENA
Impianto TVCC - Layout impiantistico e disposizione apparecchiature imbocco Scaleres Sud 1/2

APPALTATORE: [Signature]

IL DIRETTORE TECNICO: [Signature]

SCALA: 1:100

Rev.	Descrizione	Redatto	Verificato	Data	Approvato	Data	Autorizzato Data
A	Emissione progetto di base	C. Trabucchi	M. Minerva	27/10/2021	M. Minerva	31/10/2021	19/11/2022
B	Emissione progetto di base	C. Trabucchi	M. Minerva	14/01/2022	M. Minerva	18/01/2022	19/11/2022
C	Emissione a seguito di istruzione e approvazione	V. Caruso	M. Minerva	04/10/2022	M. Minerva	09/10/2022	19/11/2022

File: IB0U1BEZZPAA1602001C.dwg n. Elab: []