








TIPOLOGIA DI IMPIANTO	CARATTERISTICHE PIANTE				SPECIE UTILIZZATE	SESTO DI IMPIANTO	
	Alberi	Arbusti	Arboree	Arbustive		Alberi	Arbusti
Carpino	h. min - max 0,4 m - 0,8 m età min. 2 anni				• Ostrya carpinifolia	• Prato poifolia	Totale n° 6 alberi su 123 mq (tot. sup. 595 mq)
Cornice	h. min - max 0,4 m - 0,8 m età min. 2 anni				• Prunus mahaleb	• Prato poifolia	Totale n° 41 arbusti su 114 mq (tot. sup. 595 mq)
Ondolino	h. min - max 0,4 m - 0,8 m età min. 2 anni				• Cornelia Emerus	• Prato poifolia	Totale n° 133 arbusti su 357 mq (tot. sup. 595 mq)

SUPERFICIE DI INERBIMENTO CON IDROSEMINA TOTALE 595 mq
VOLUME STRATO DI TERRENO VEGETALE TOTALE 89,25 mc


LEGENDA

Alberi: • Carpino (<i>Ostrya carpinifolia</i>)	Arbusti: • Prunus mahaleb	Arbusti: • Ondolino (<i>Prunus mahaleb</i>)	INERBIMENTO
---	------------------------------	--	-------------

SEZIONE B-B
SCALA 1 : 100

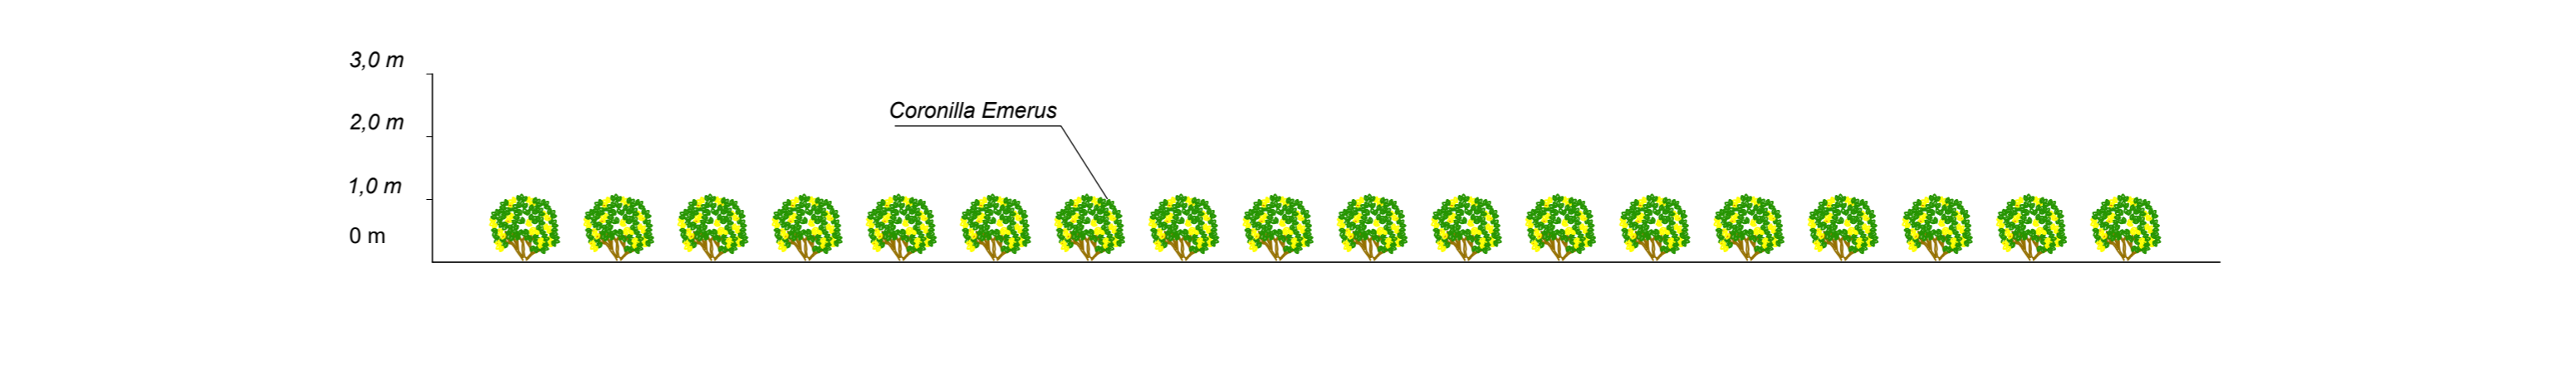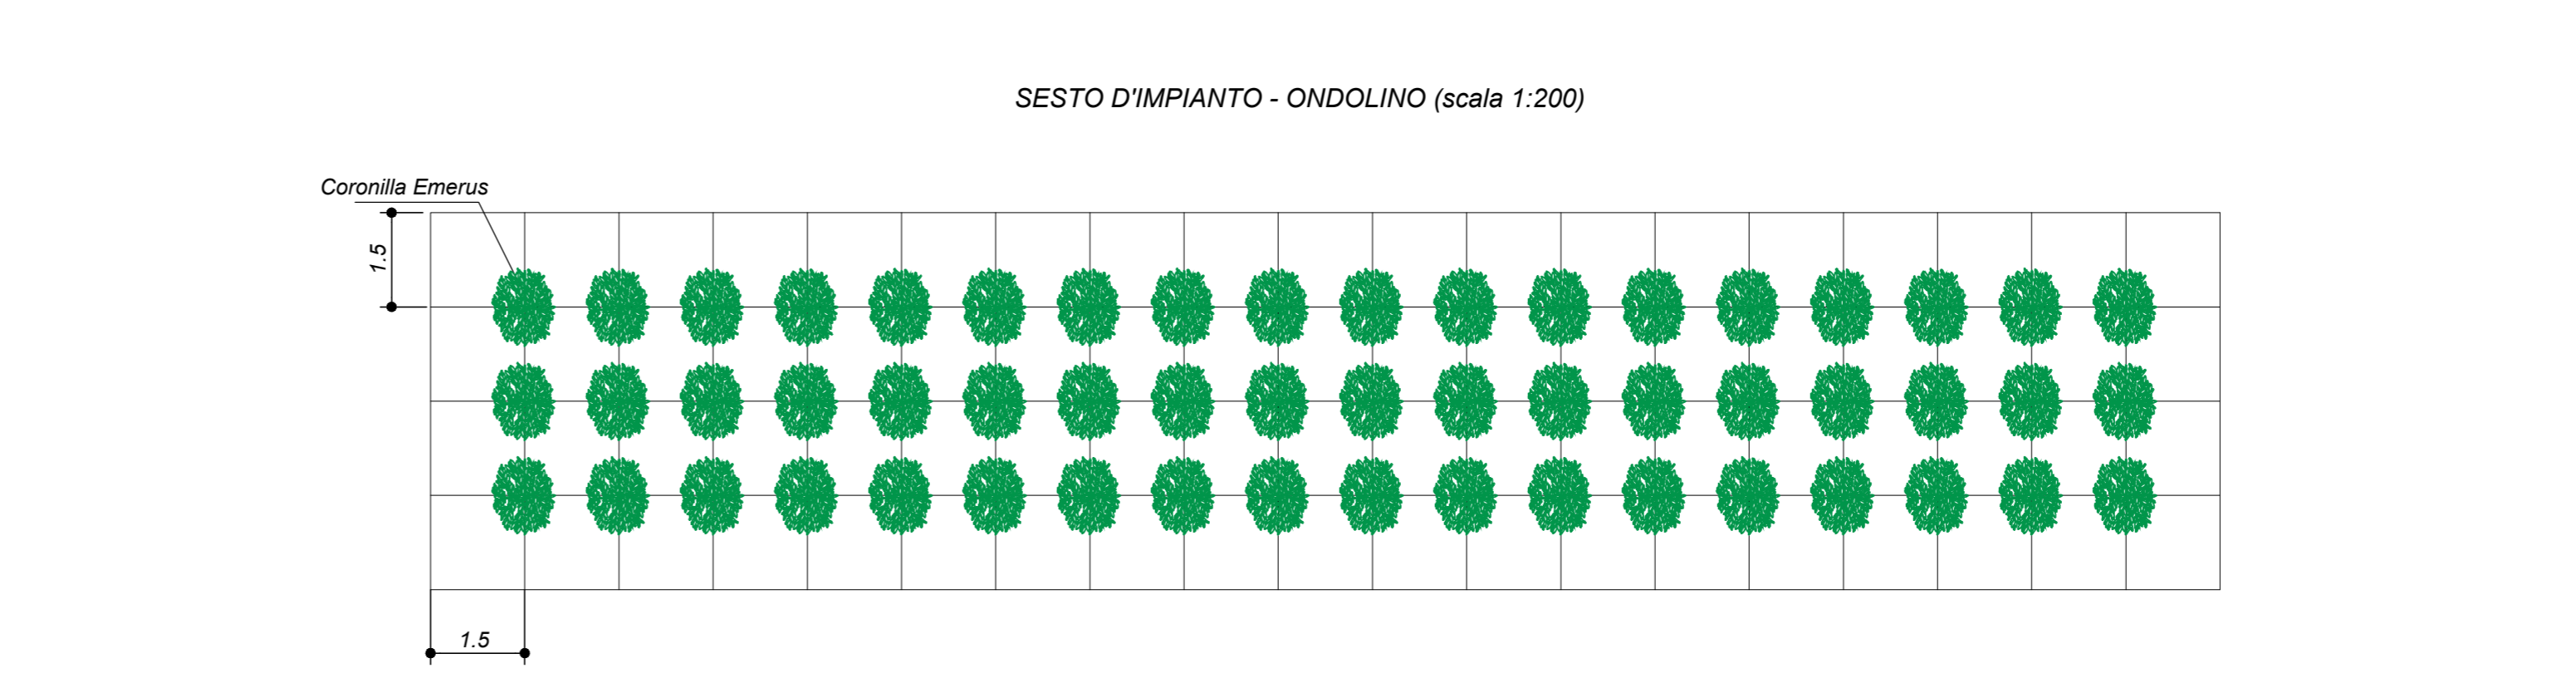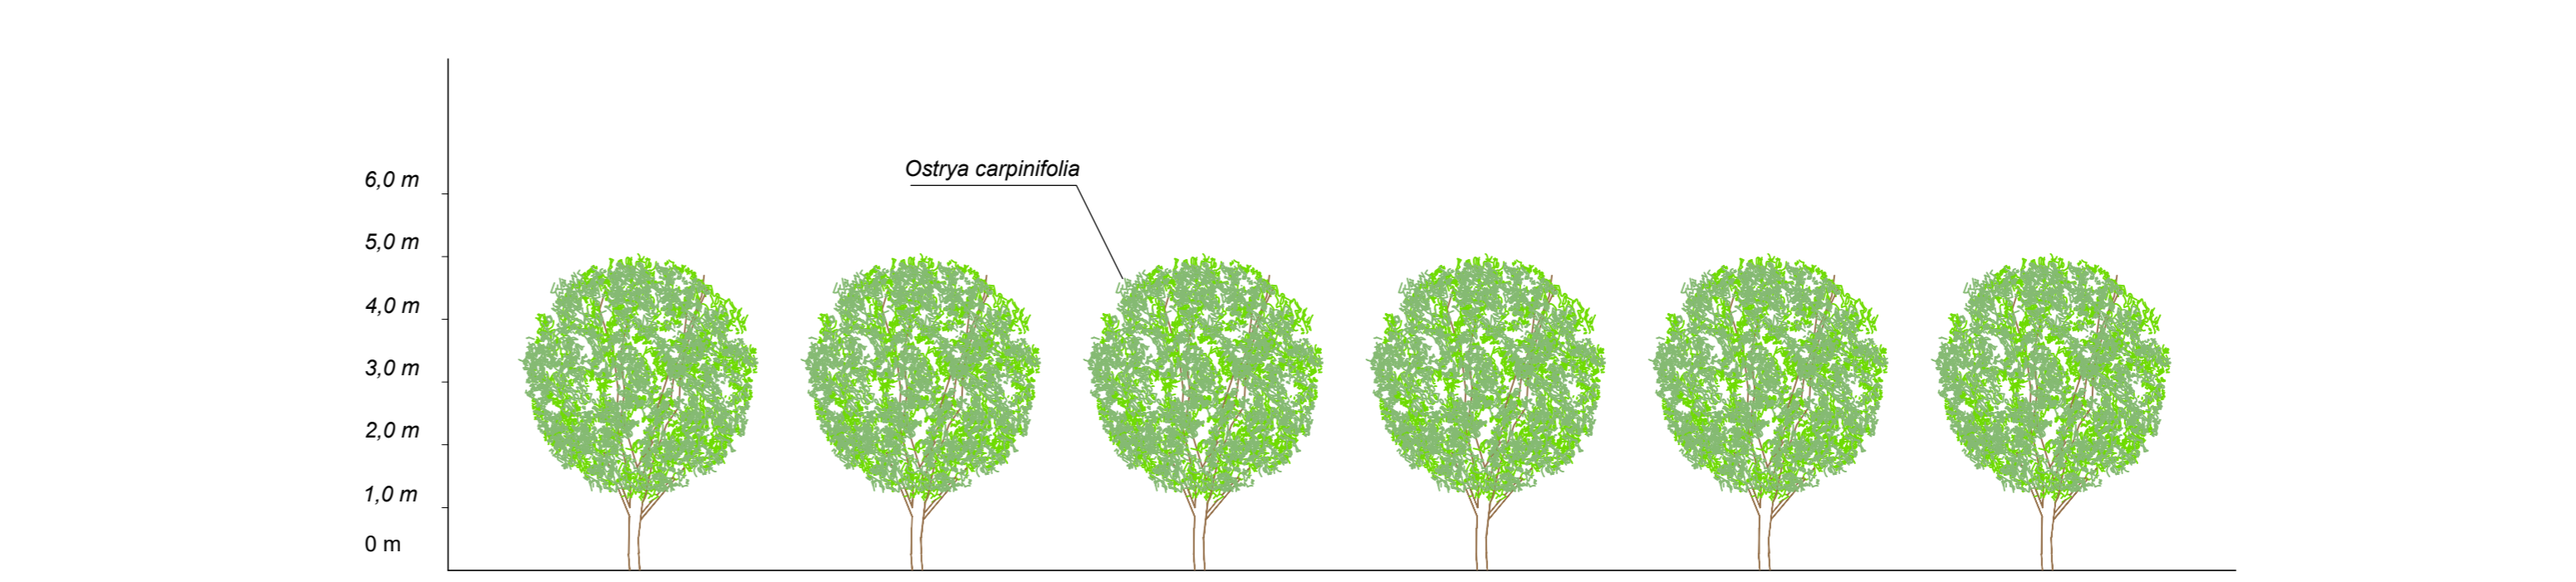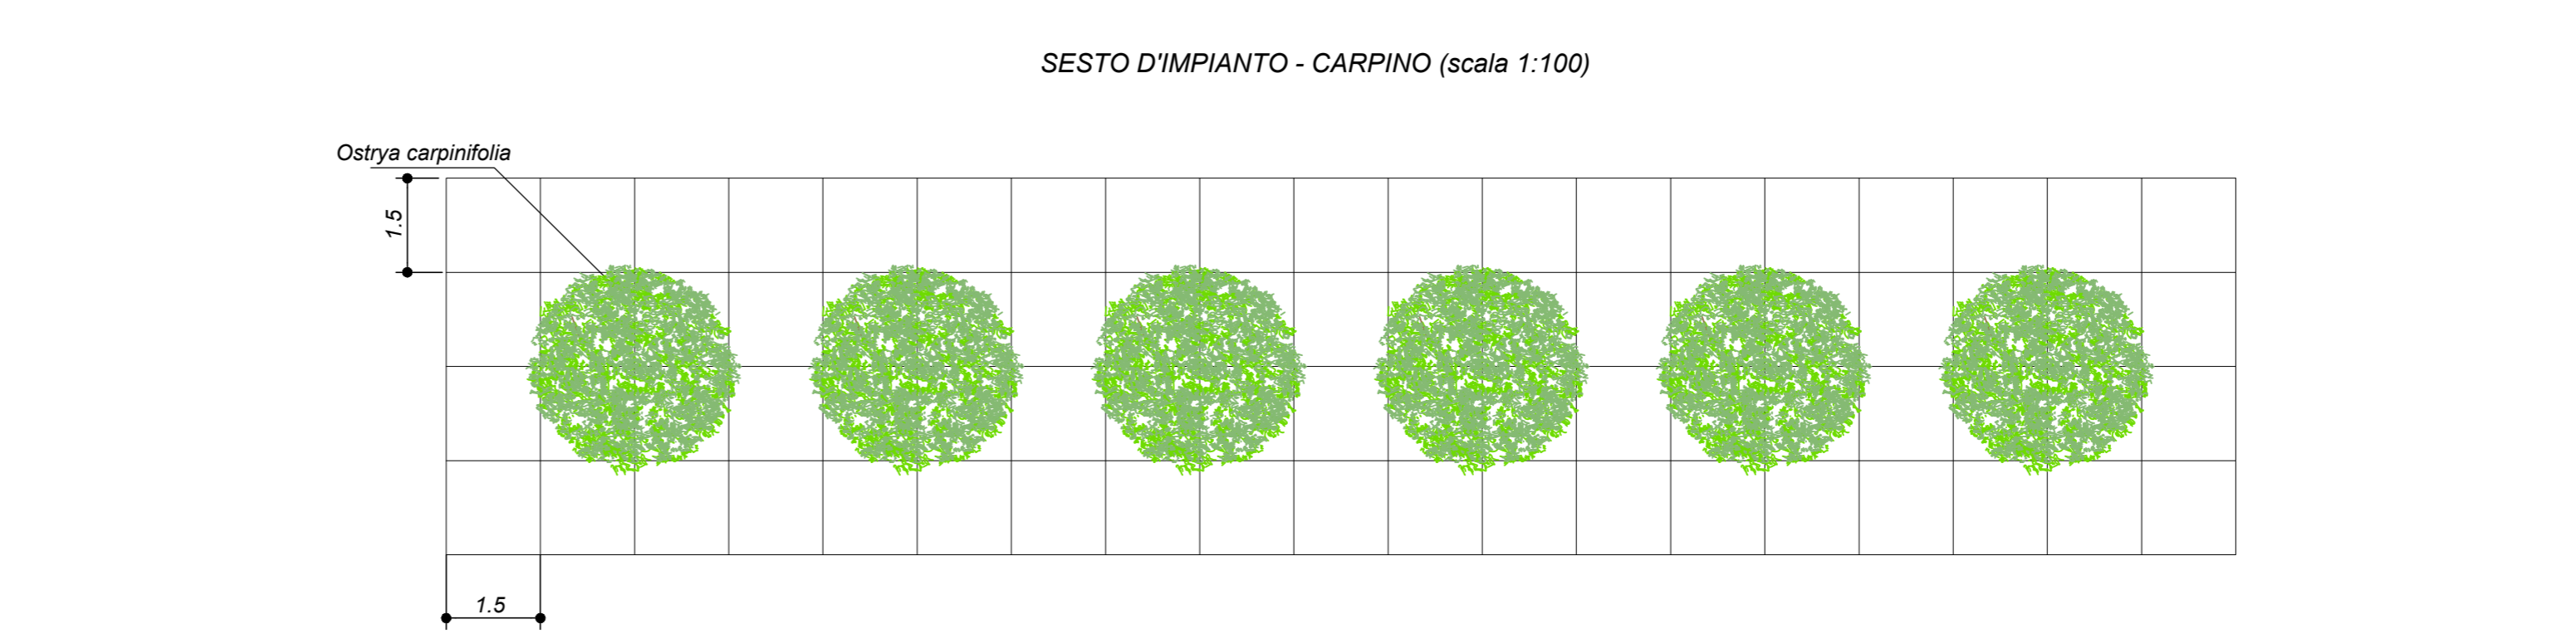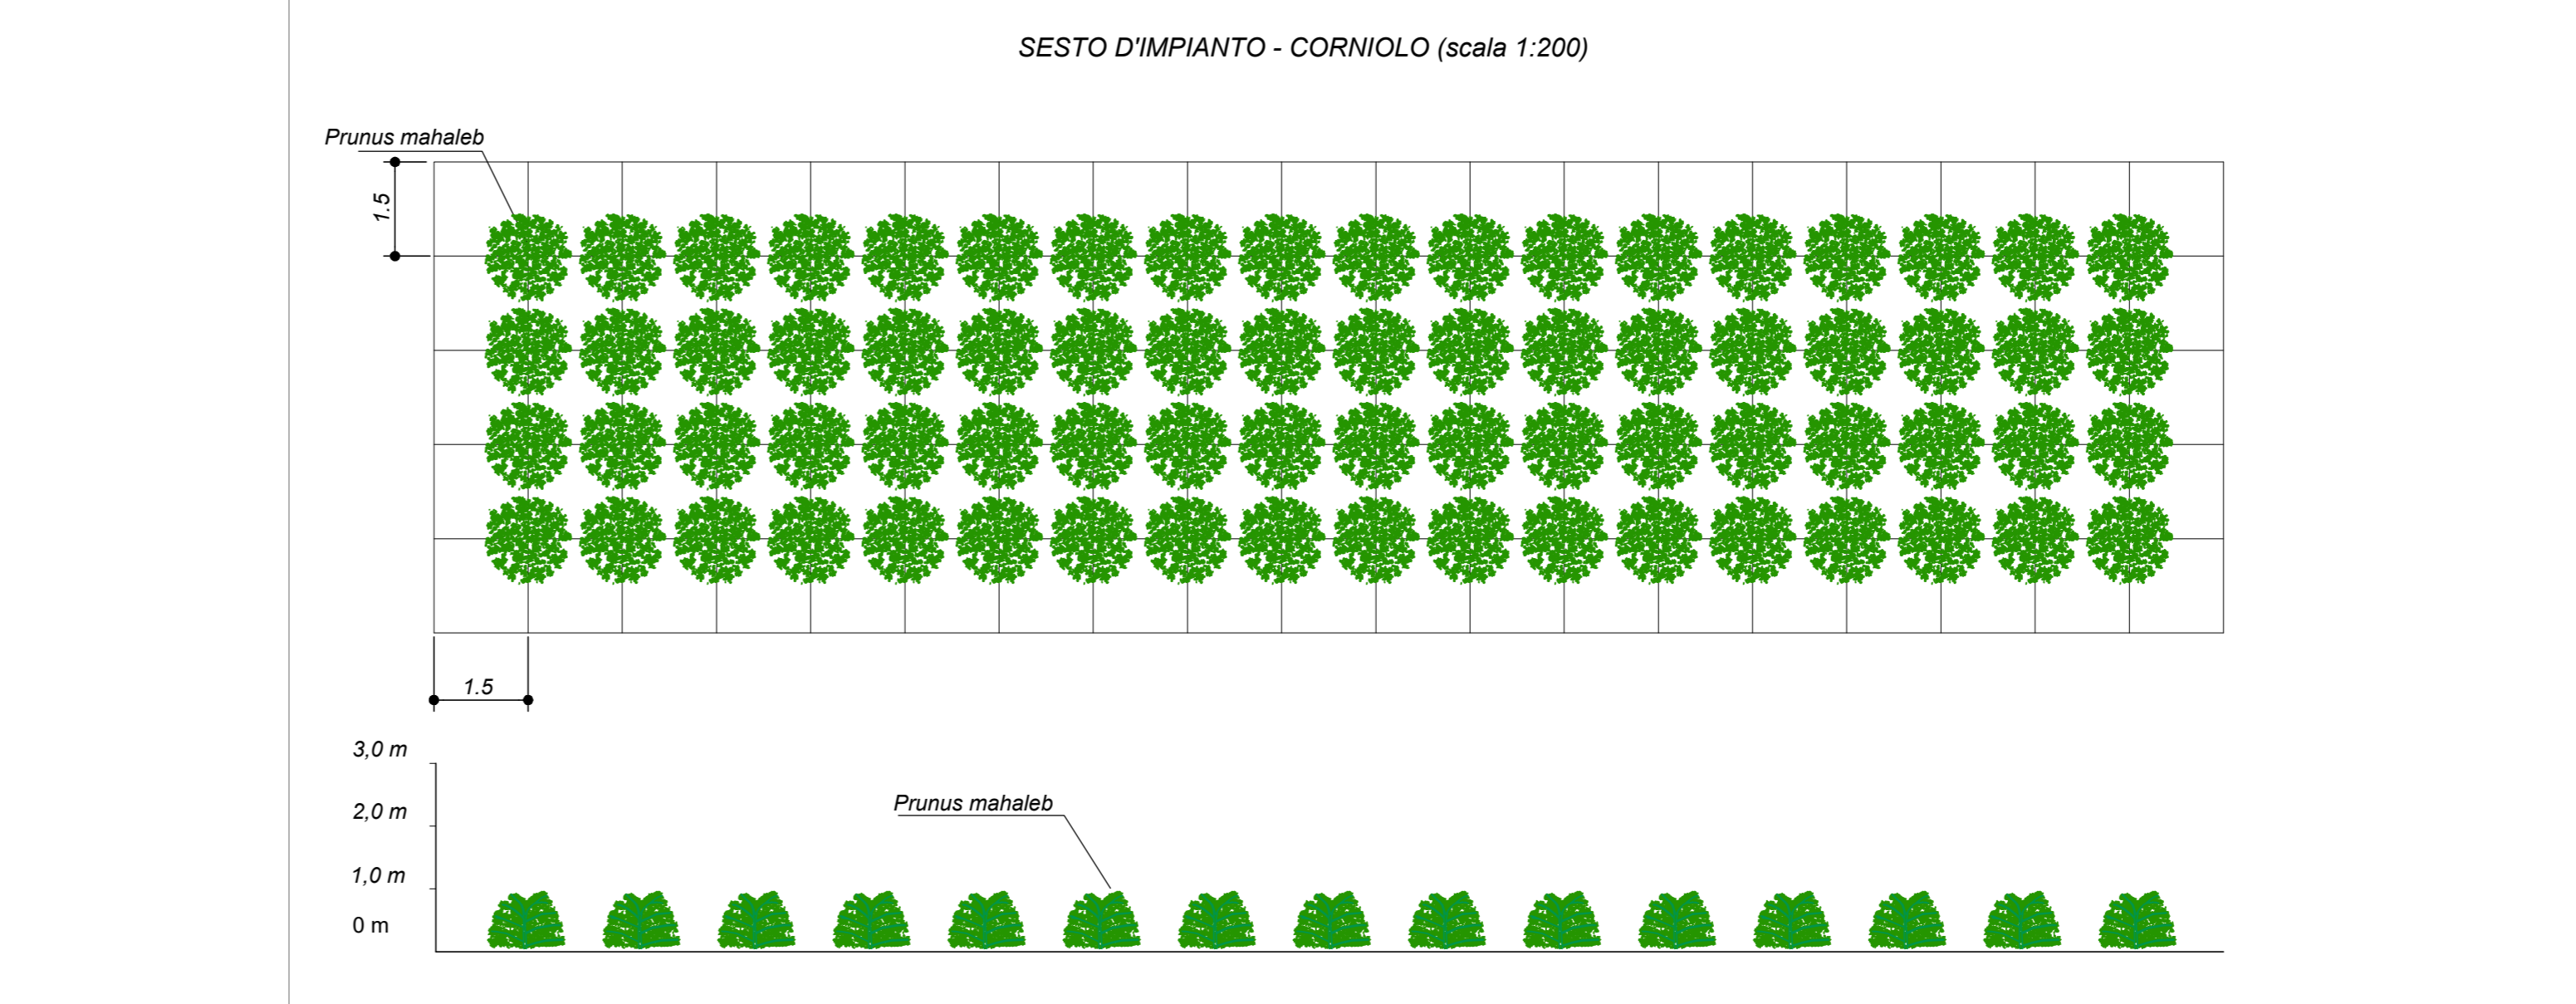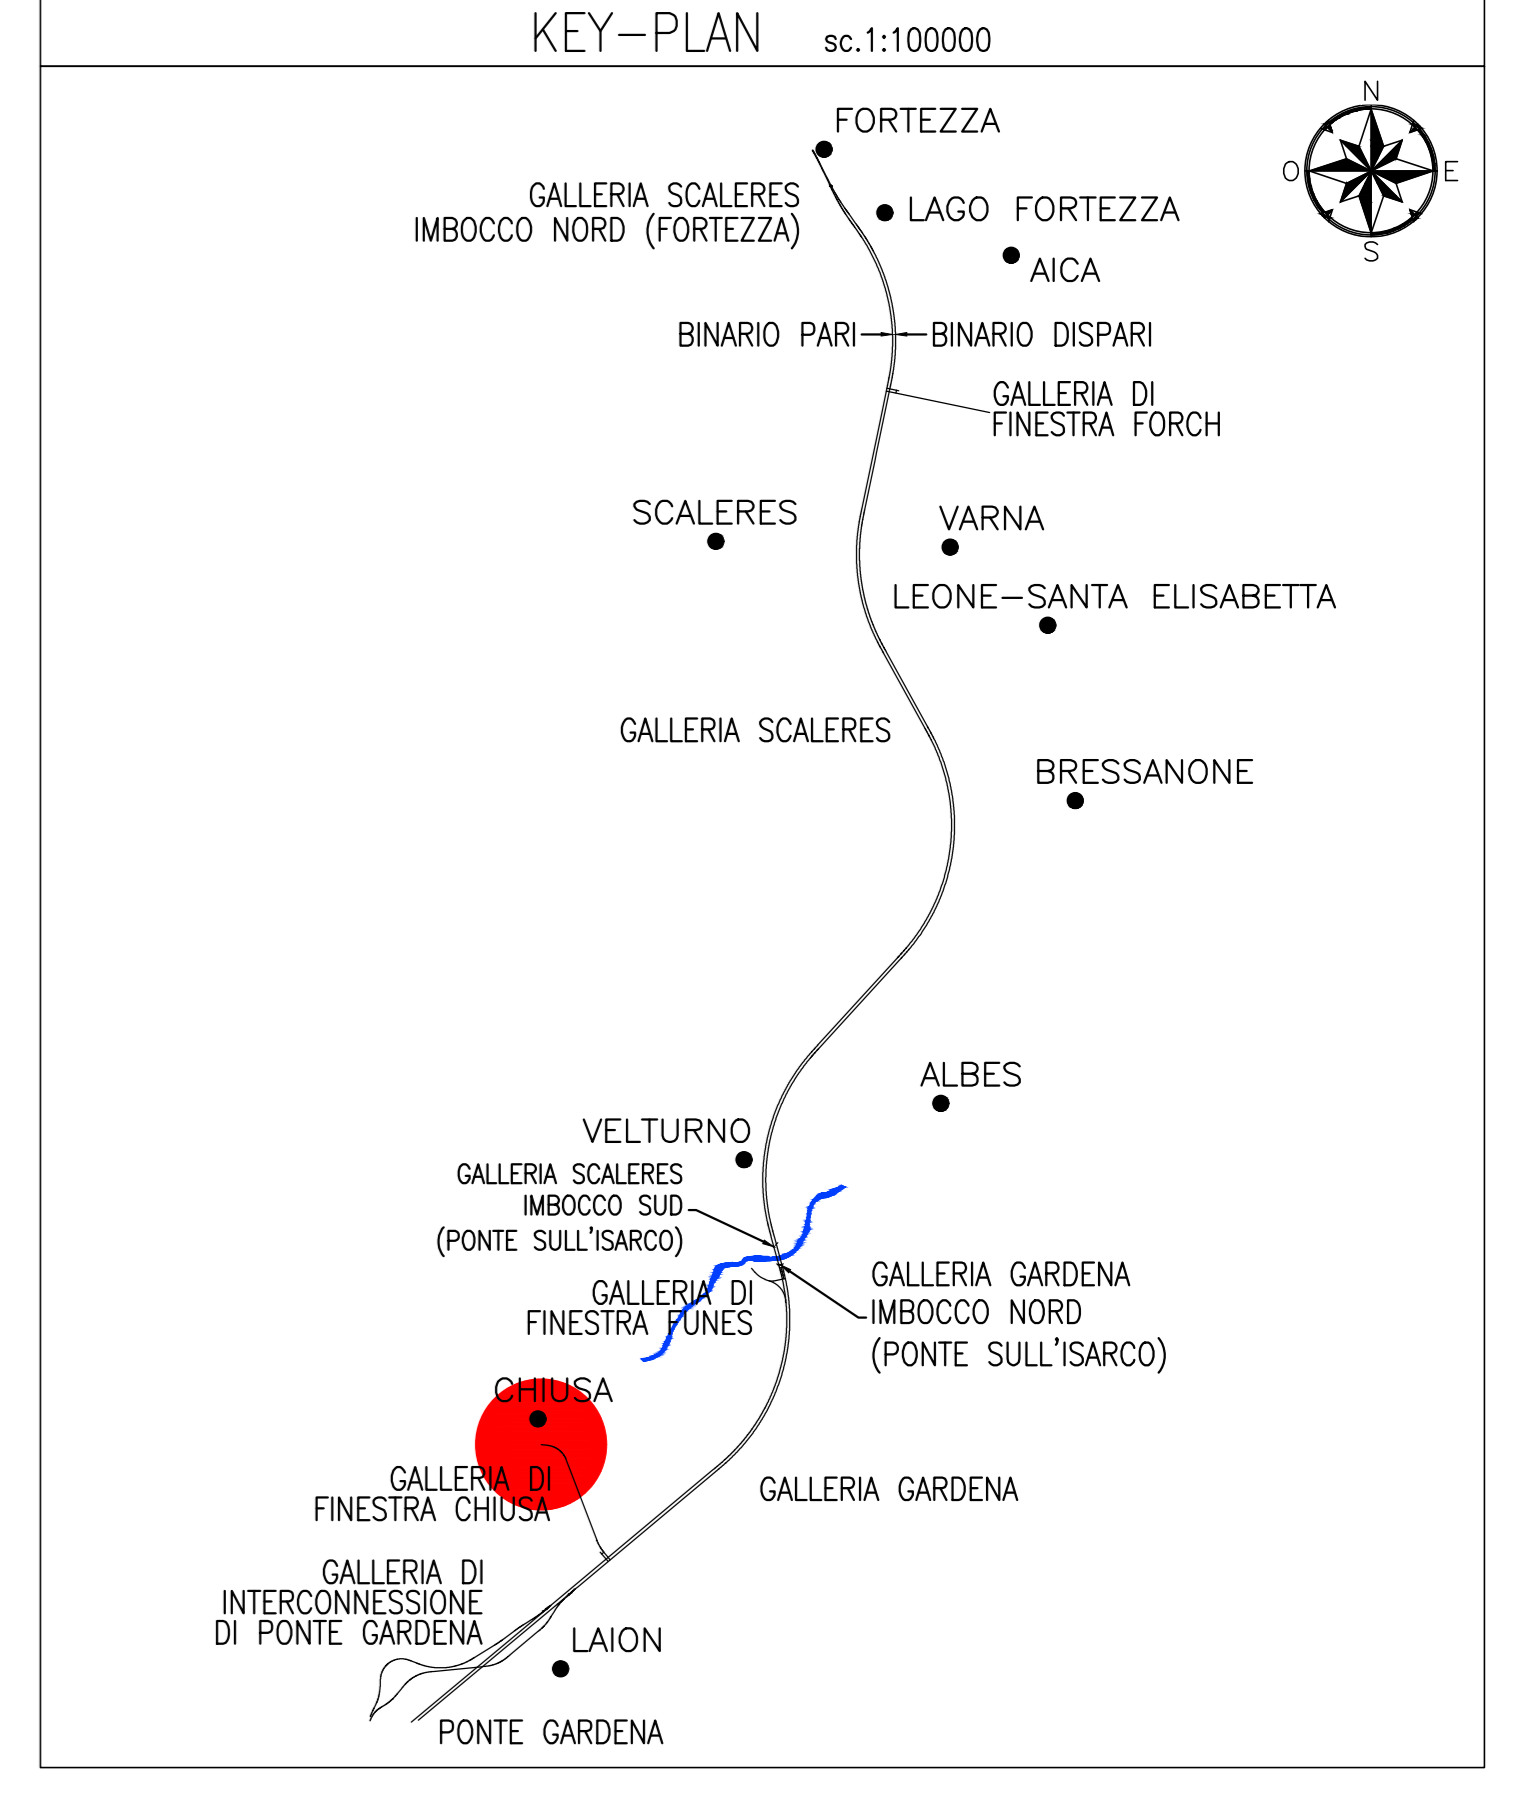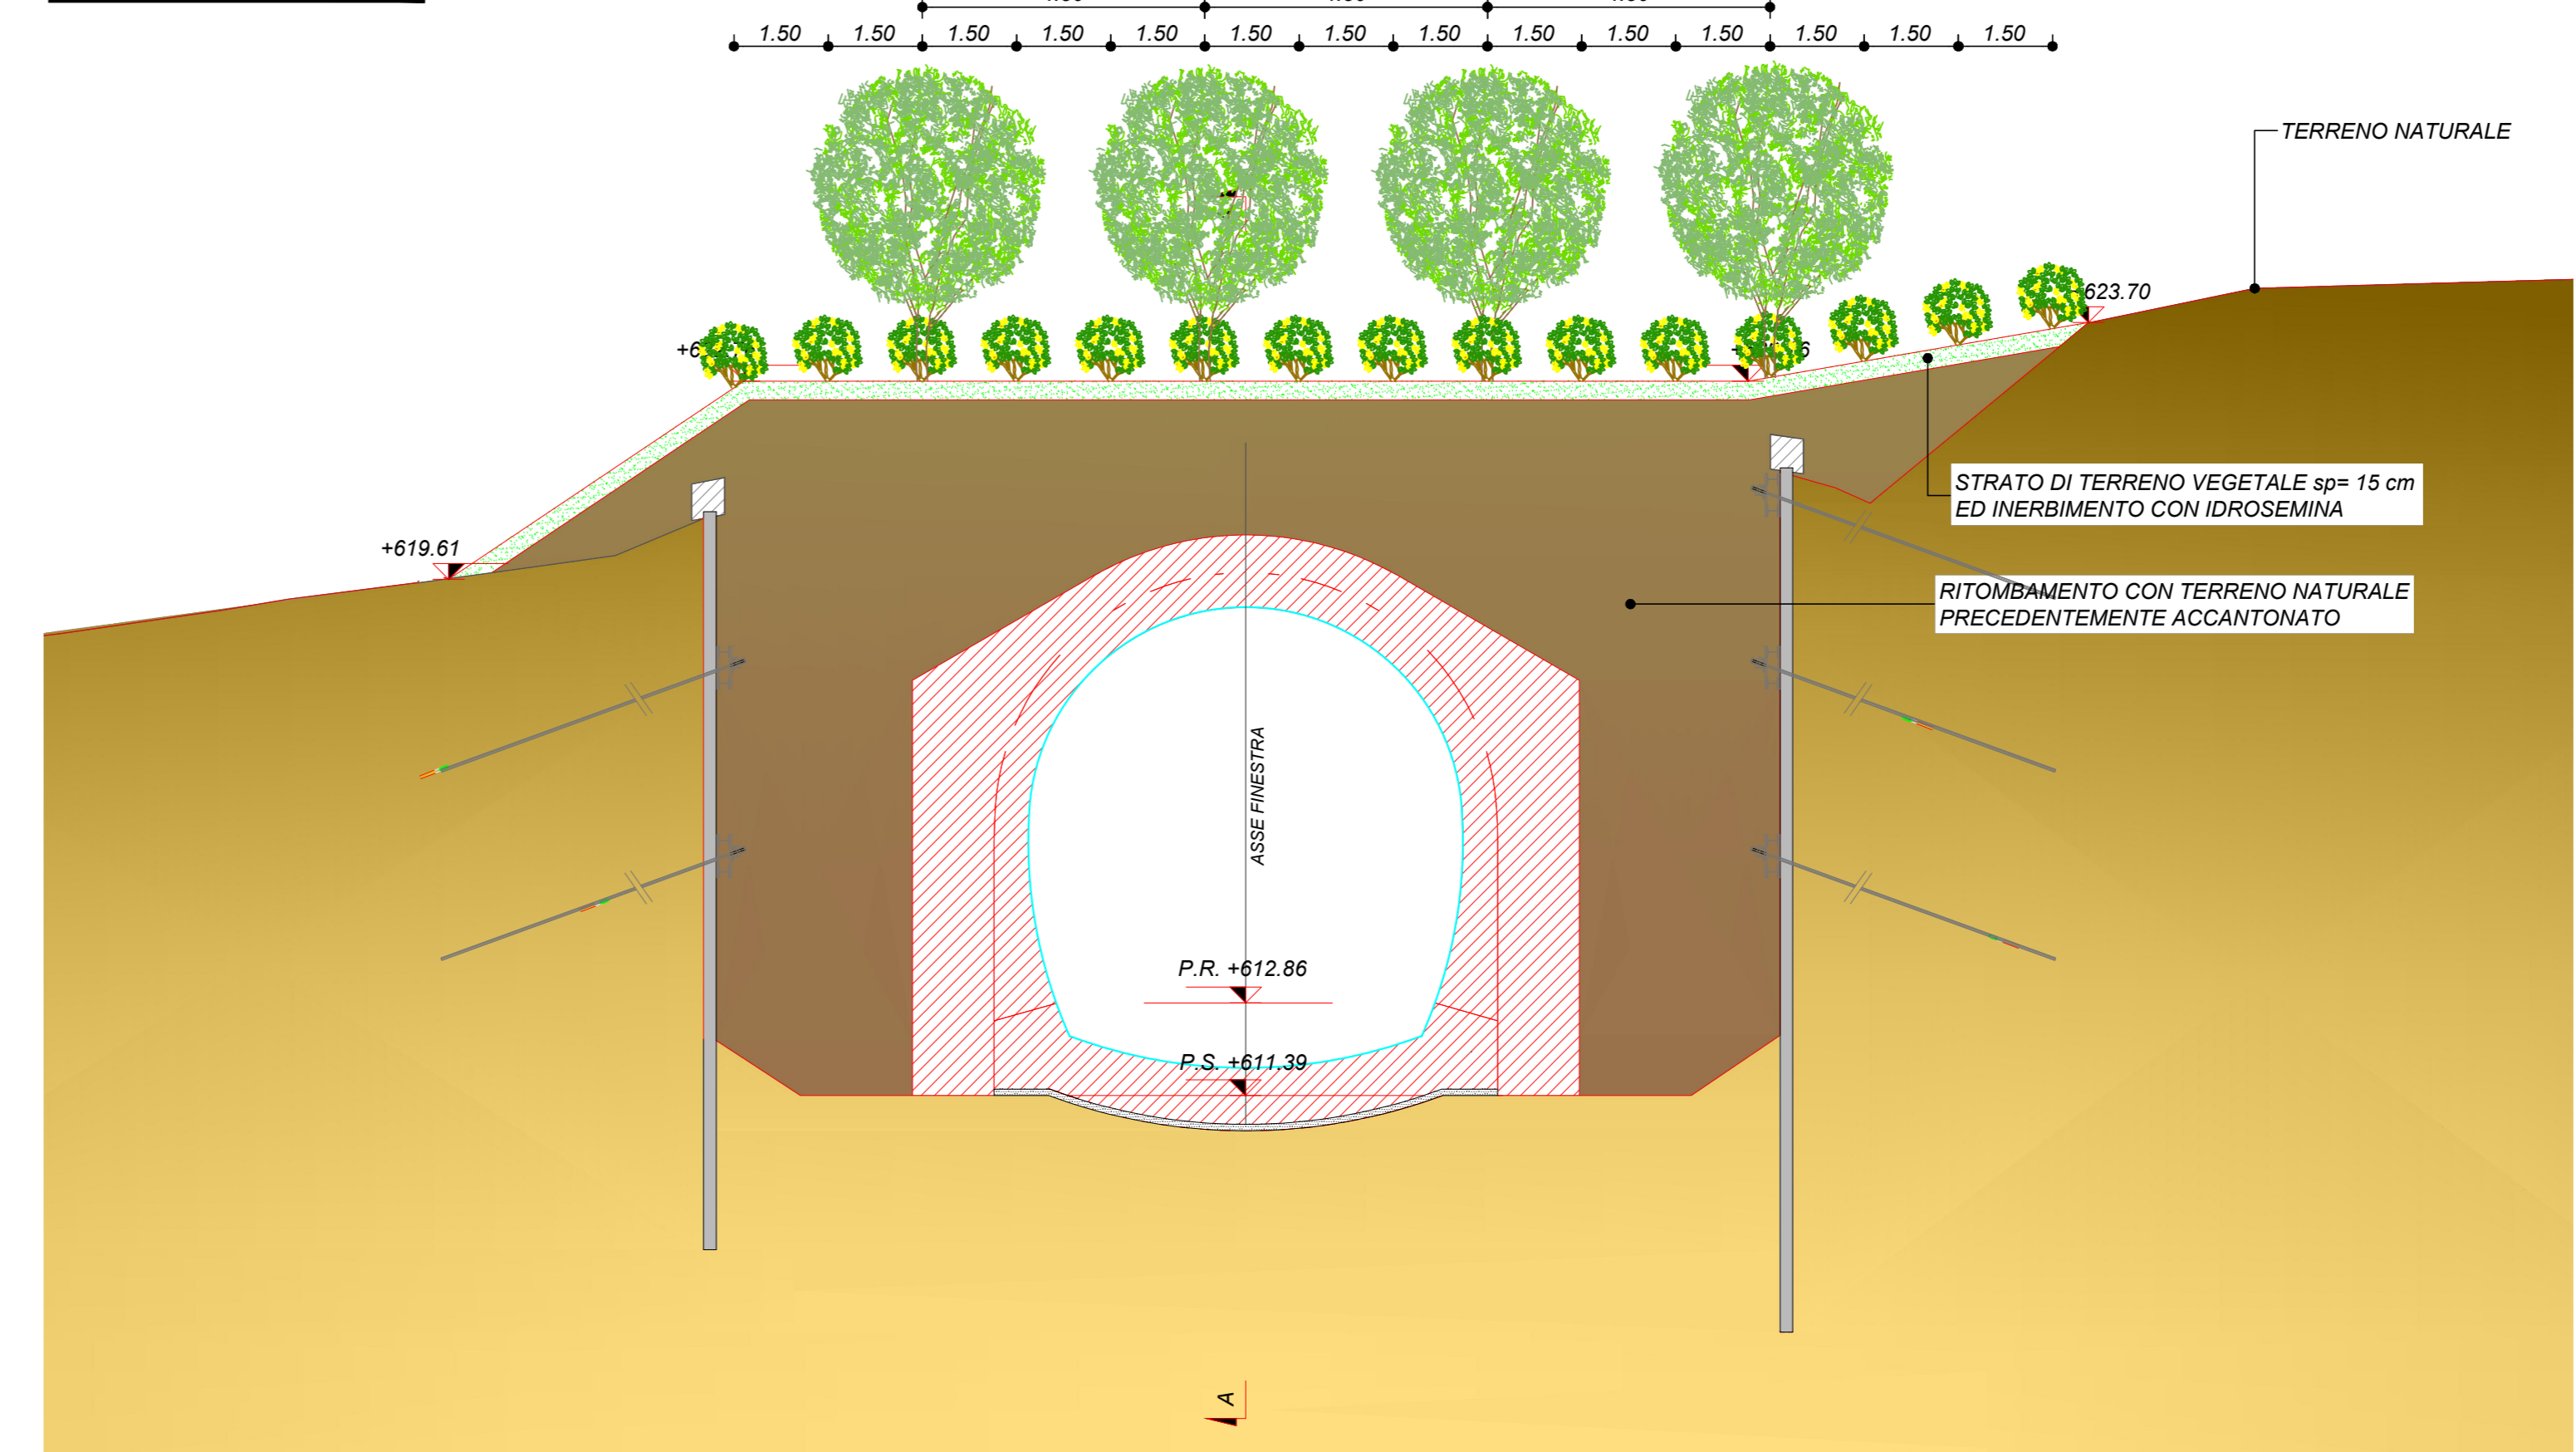

SEZIONE A-A
SCALA 1 : 100

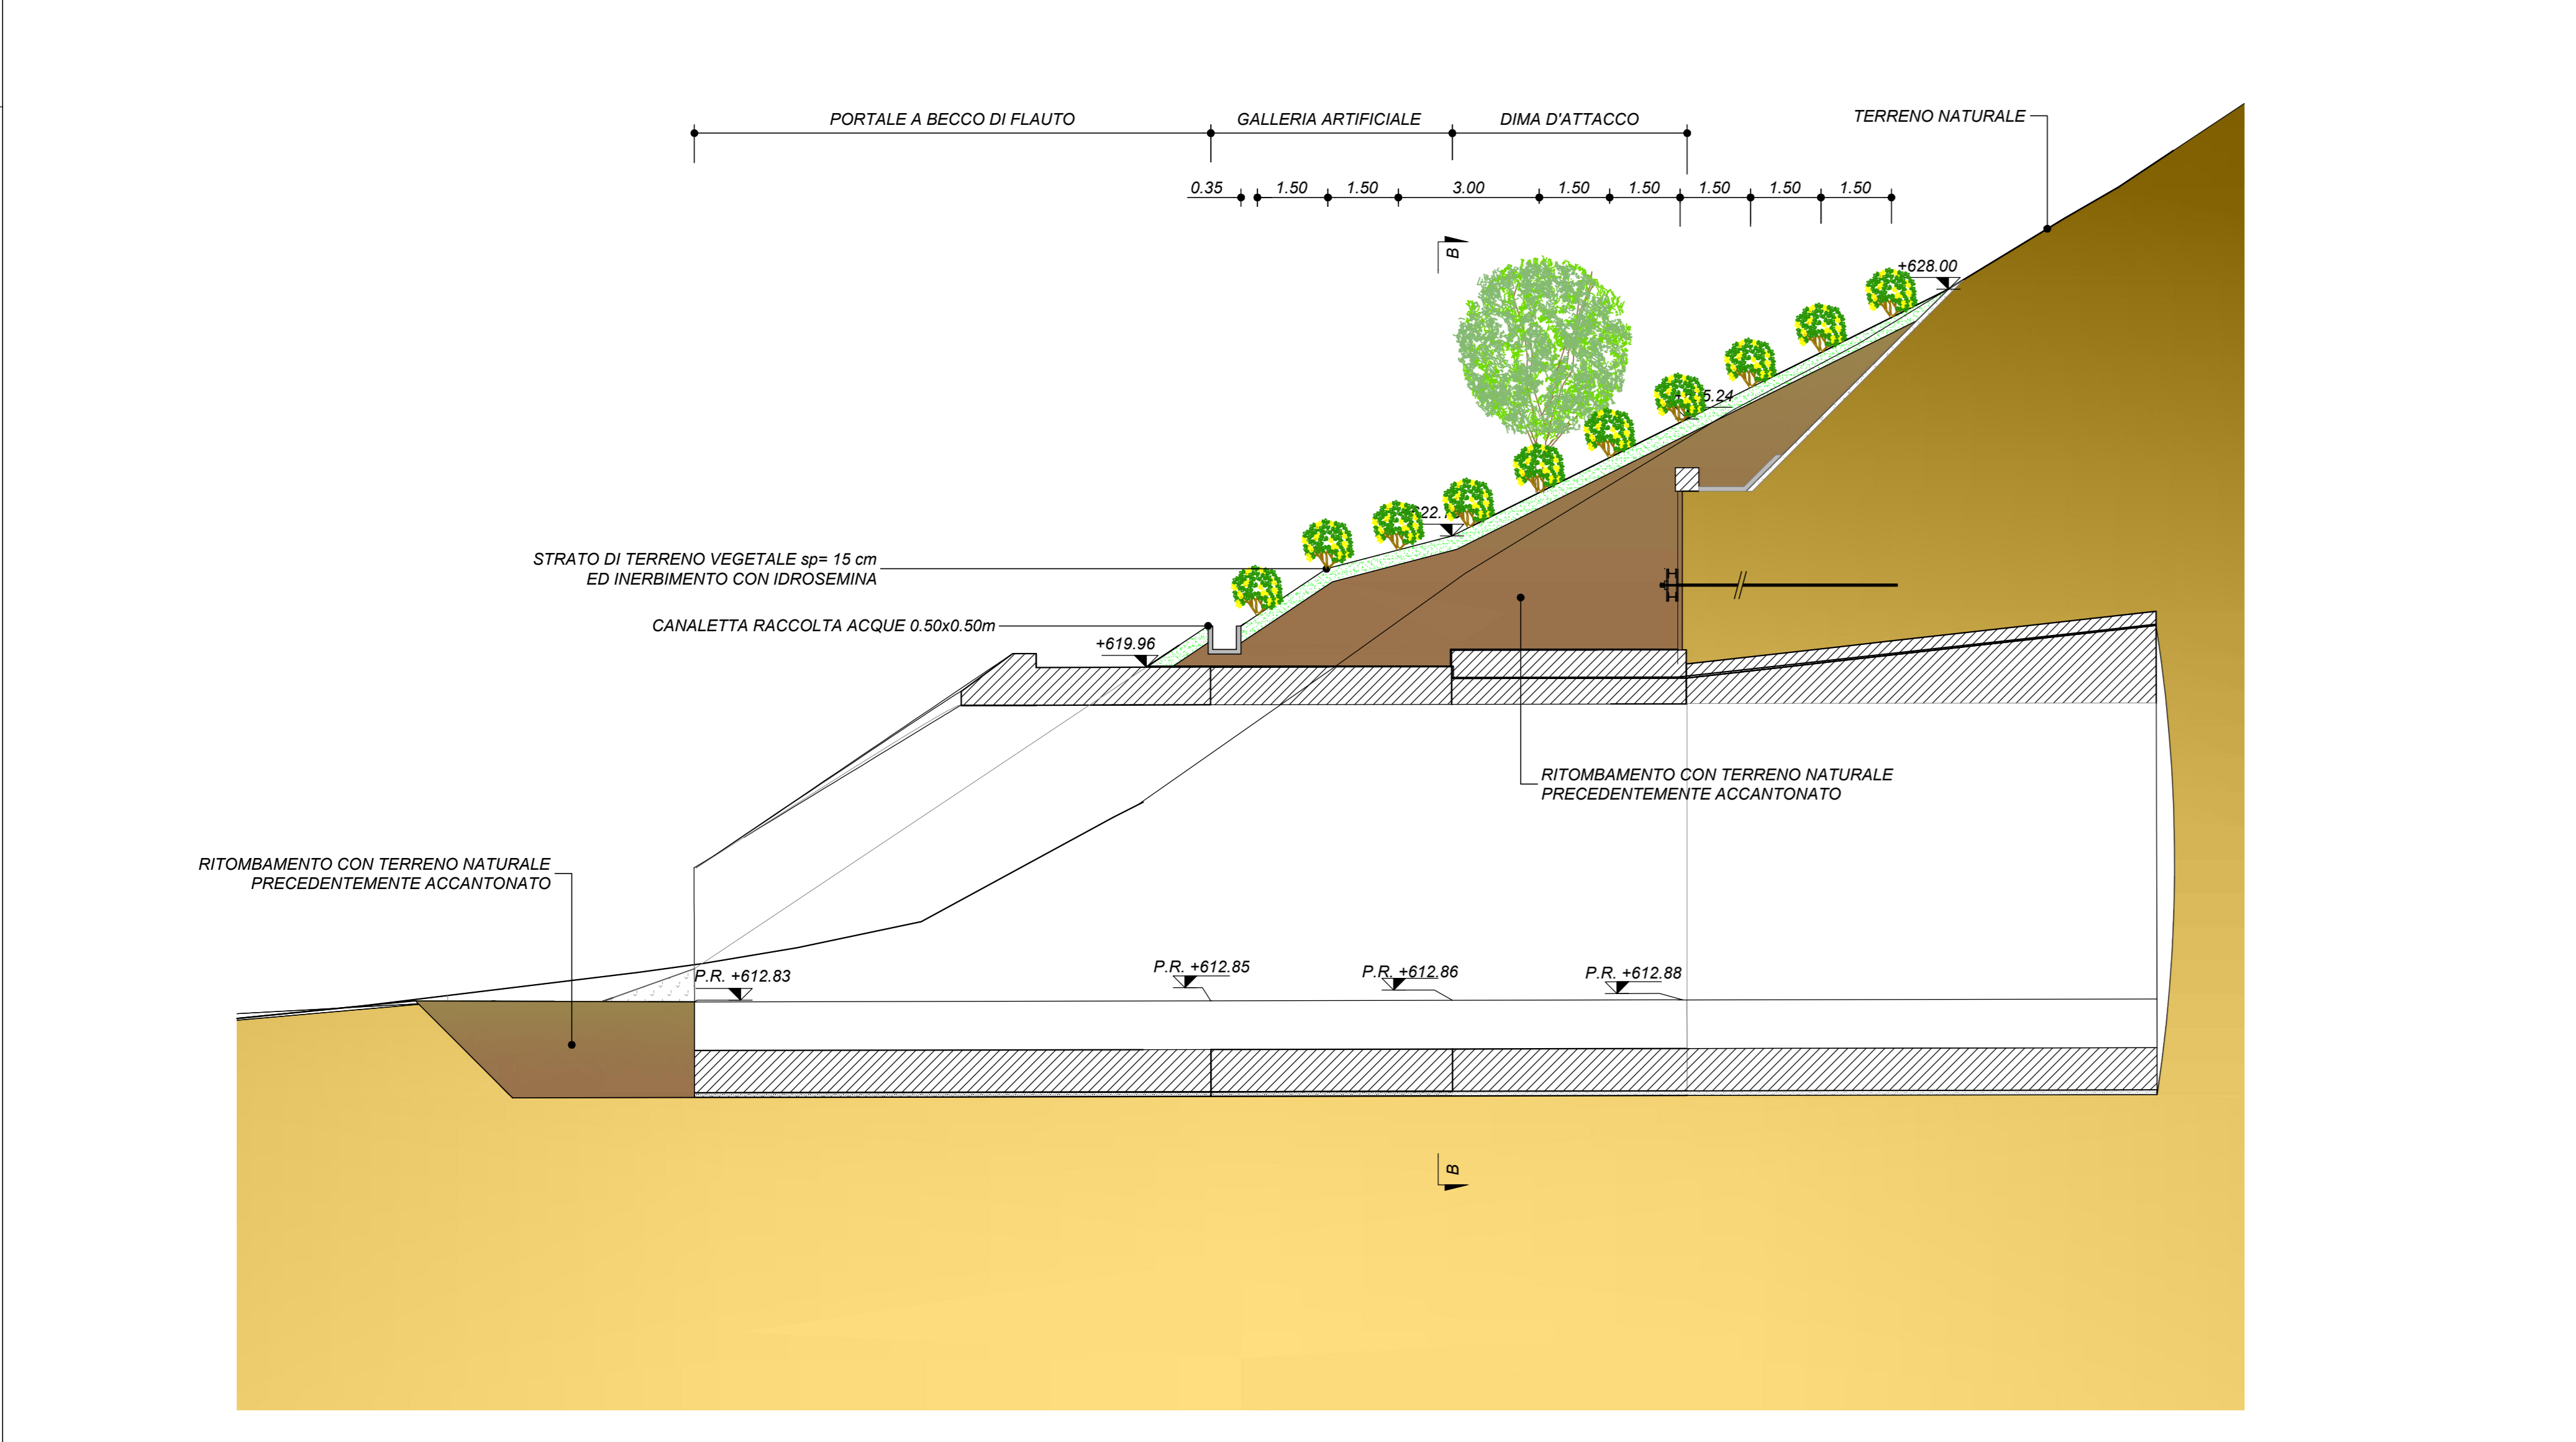

COMMITTENTE: RFI - RETE FERROVIARIA ITALIANA - GRUPPO FERROVIE DELLO STATO ITALIANE

DIREZIONE LAVORI: ITALFERR - GRUPPO FERROVIE DELLO STATO ITALIANE

APPALTATORE: wbuild | Impianti | CONSORZIO DOLOMITI

PROGETTAZIONE: SWS

MANDATARI: PINI, GDP GEOMINI, SIST, LIREL

IL DIRETTORE DELLA PROGETTAZIONE: [Signature]

PROGETTO ESECUTIVO

PROGETTAZIONE ESECUTIVA ED ESECUZIONE DEI LAVORI DI REALIZZAZIONE DEL LOTTO 1 DEL QUADRUPPLICAMENTO DELLA LINEA FERROVIARIA FORTEZZA - VERONA TRATTA "FORTEZZA - PONTE GARDENA"

DISEGNO
21 - AMBIENTE
C-SISTEMAZIONE E RIPRISTINO AMBIENTALE

Planimetria sezione e griglia d'impianto interventi di mitigazione - Finestra di Chiusa

APPALTATORE: [Signature]

SCALA: 1:100

COMMESSA: IBOU | **LOTTO:** 1B | **FASE:** E | **ENTE:** Z | **TIPO DOC.:** PA | **OPERAZIONE/DISCIPLINA:** IA0000 | **PROGR.:** 001 | **REV.:** C

Rev.	Descrizione	Redatto	Verificato	Data	Approvato	Data	Autore/Rev. Data
A	Emissione	F. Pizzoli	M. Pizzoli	17/01/2022	D. Bazzani	18/01/2022	IL PROGETTISTA P. CAGIOL
B	Emissione a Segala Istituzionale	F. Pizzoli	M. Pizzoli	13/01/2022	D. Bazzani	13/01/2022	DIRETTORE GENERALE ING. ENRICO TRENTI
C	Emissione a seguito di istruzione n. 448/2022	F. Pizzoli	M. Pizzoli	04/03/2023	D. Bazzani	05/03/2023	DIRETTORE GENERALE ING. ENRICO TRENTI

File: IBOU1BEZZPAIA0000001C.dwg | n. Elab: []