

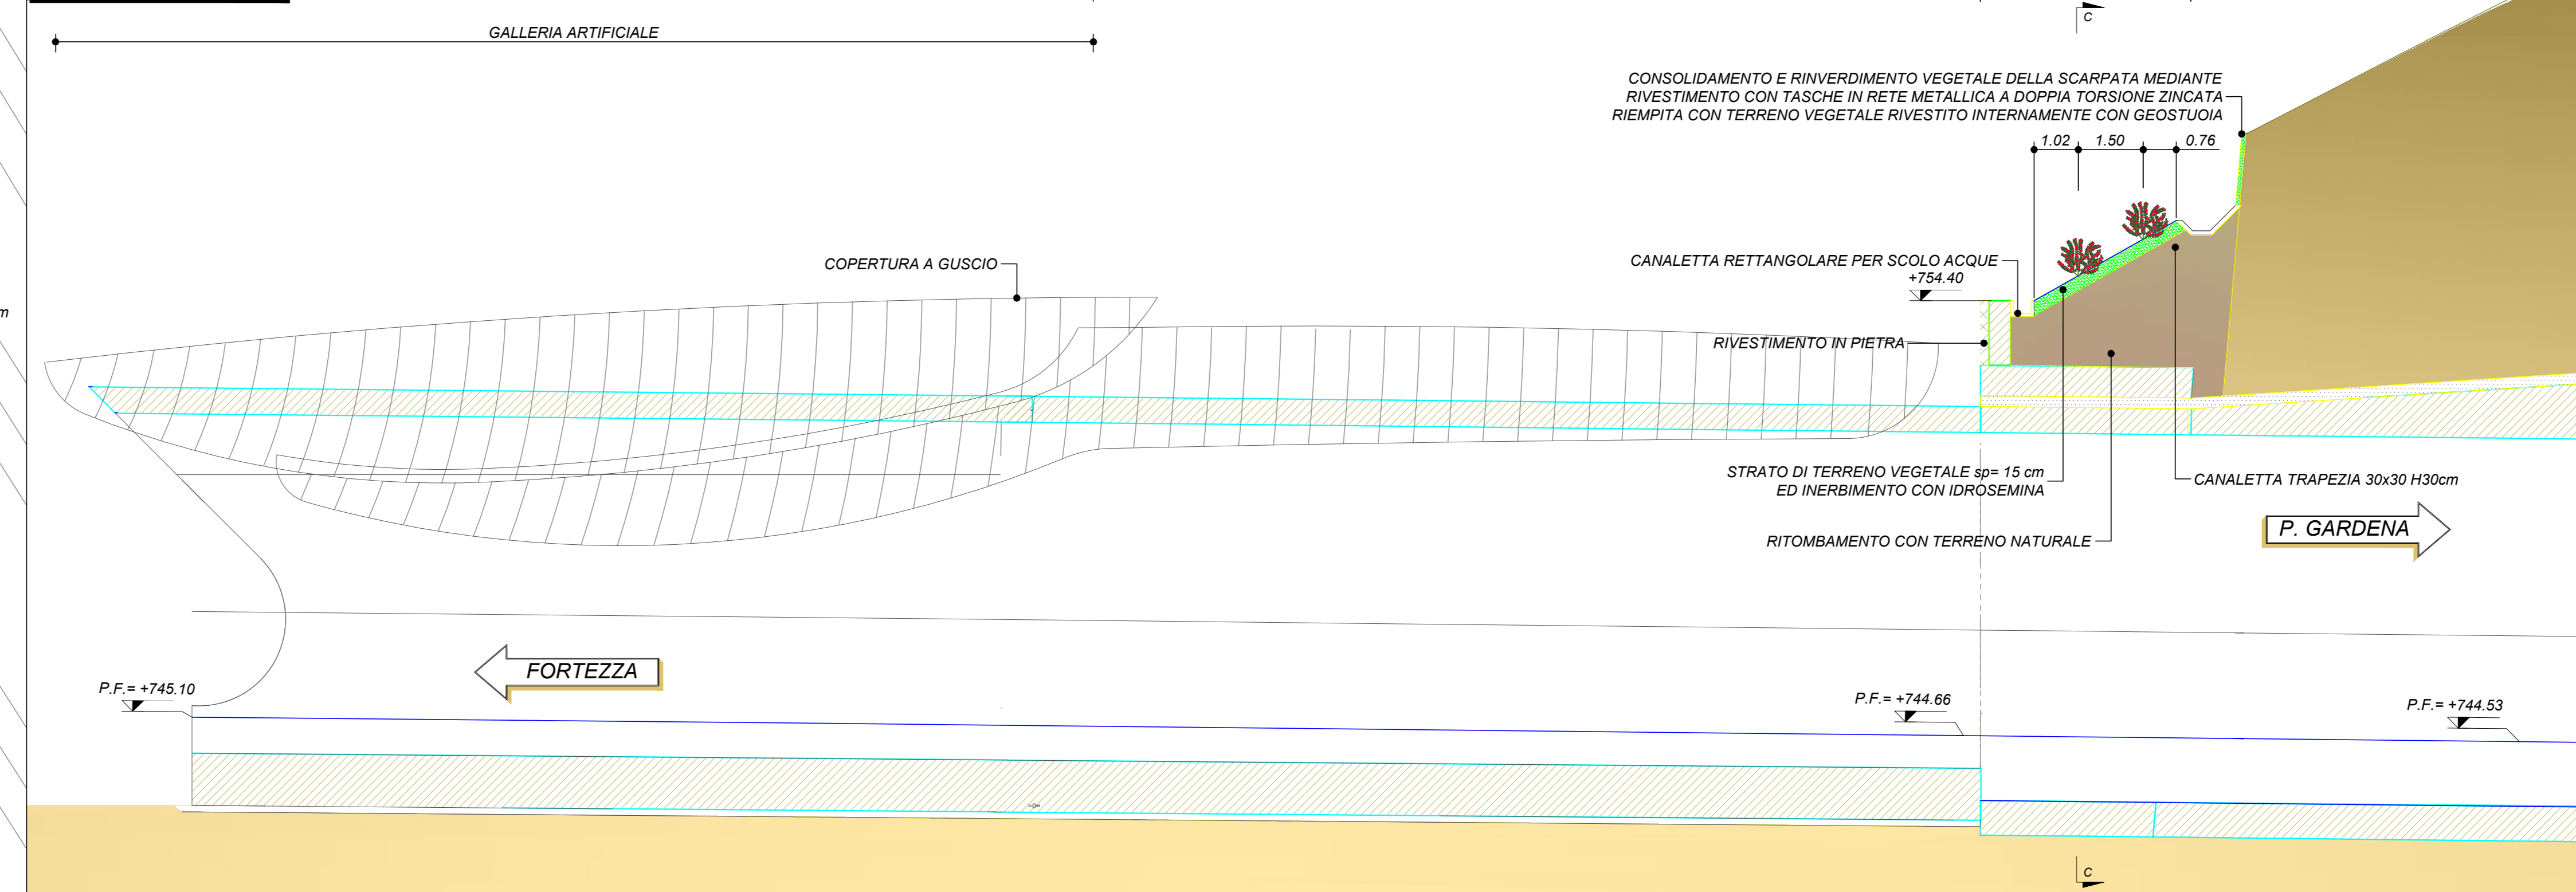




SEZIONE A-A
SCALA 1:100

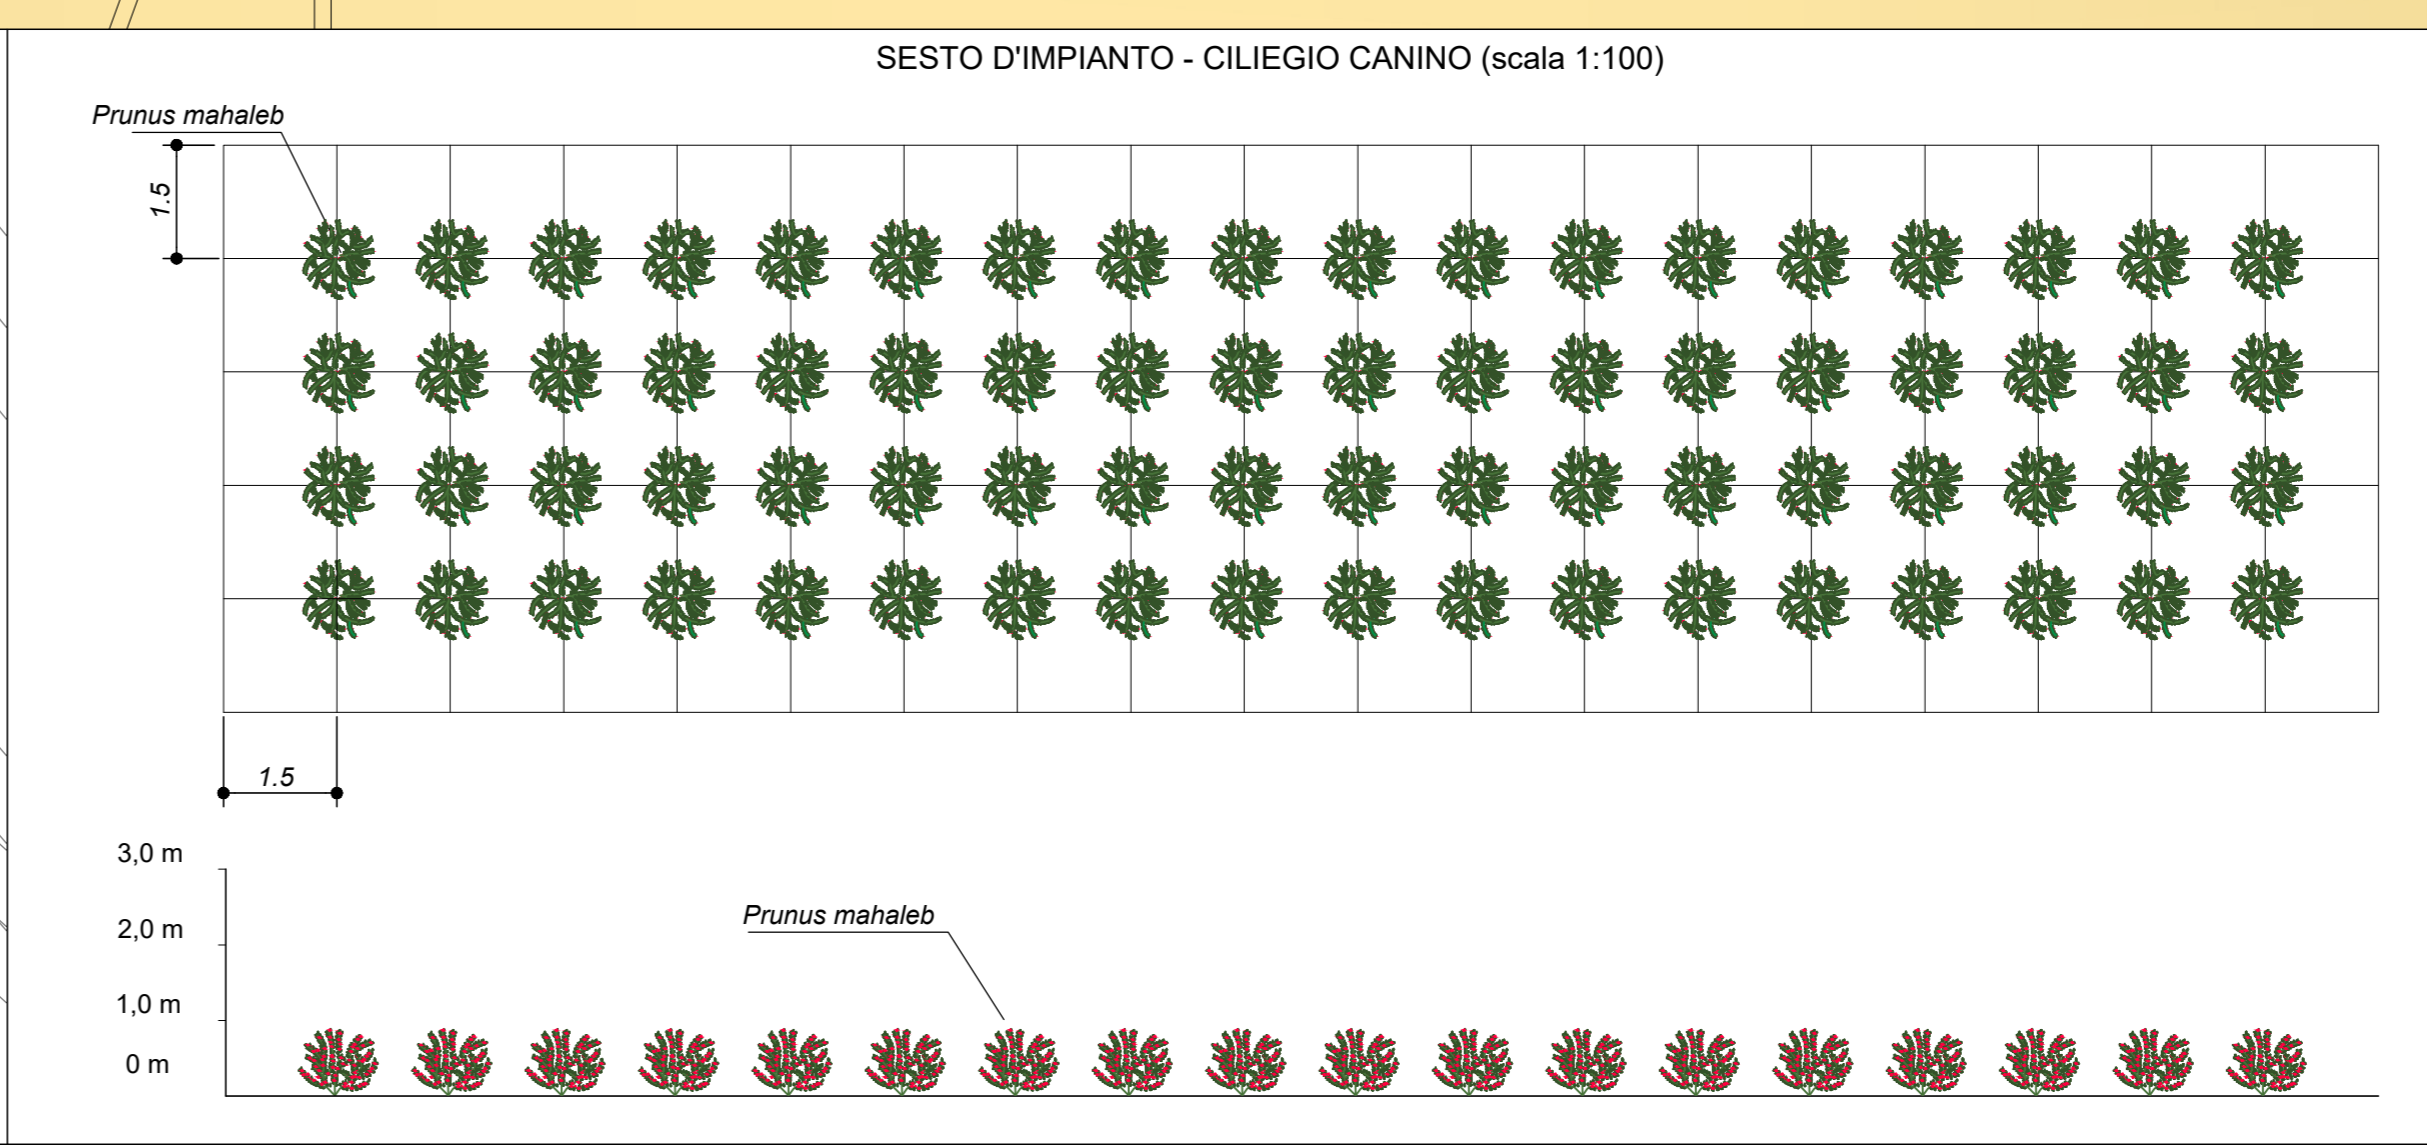

SEZIONE C-C
SCALA 1:100

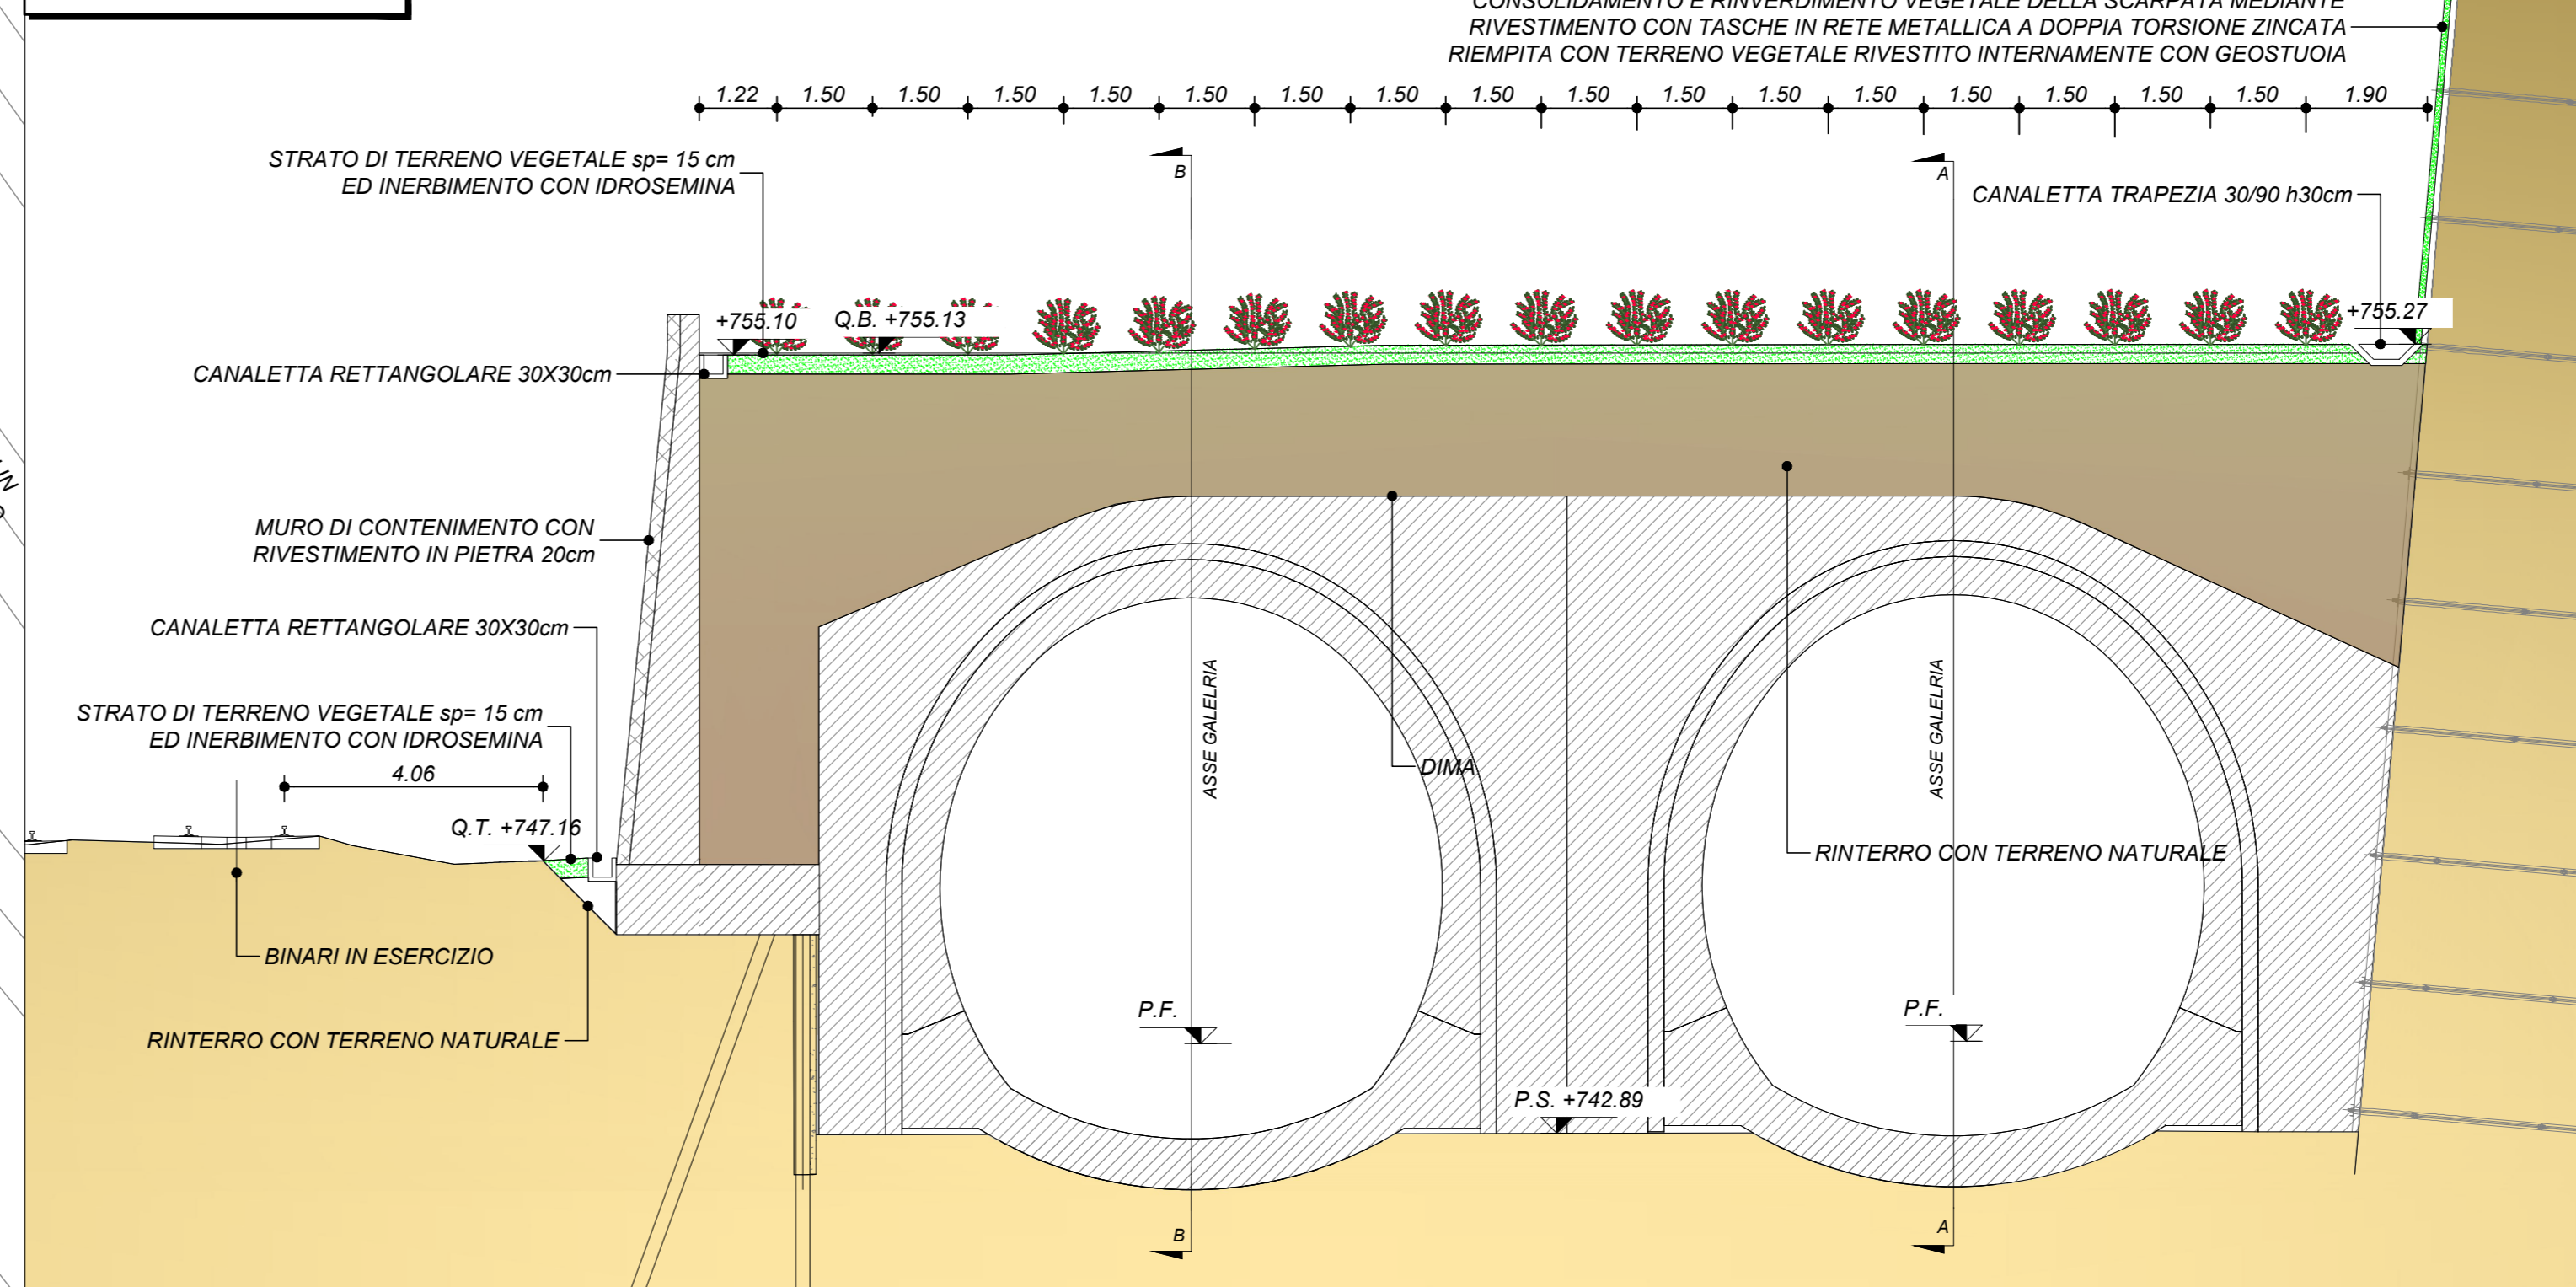

SEZIONE B-B
SCALA 1:100

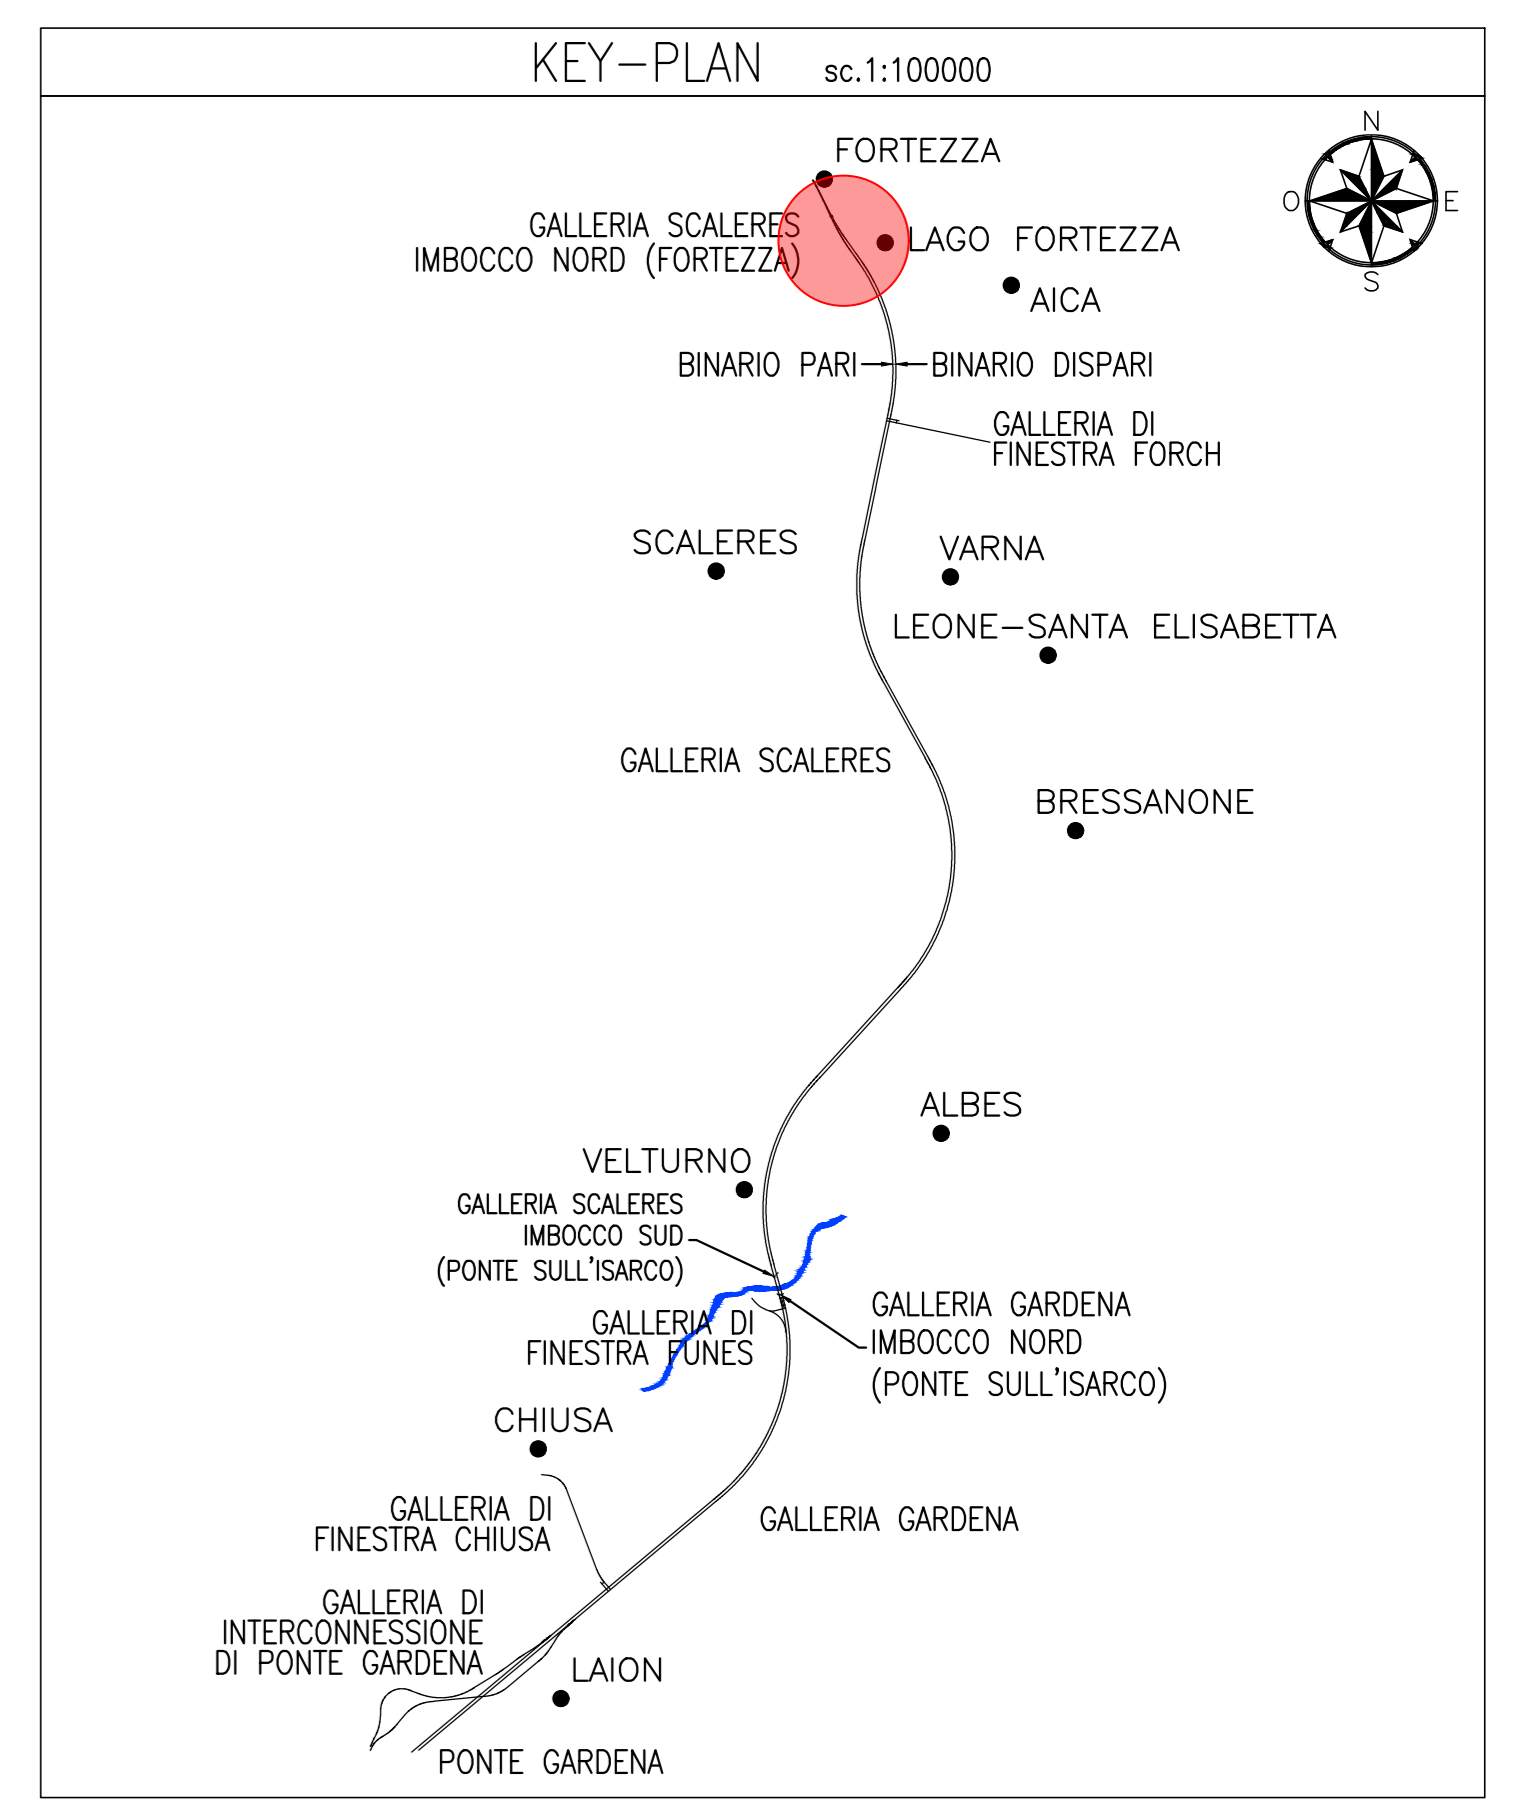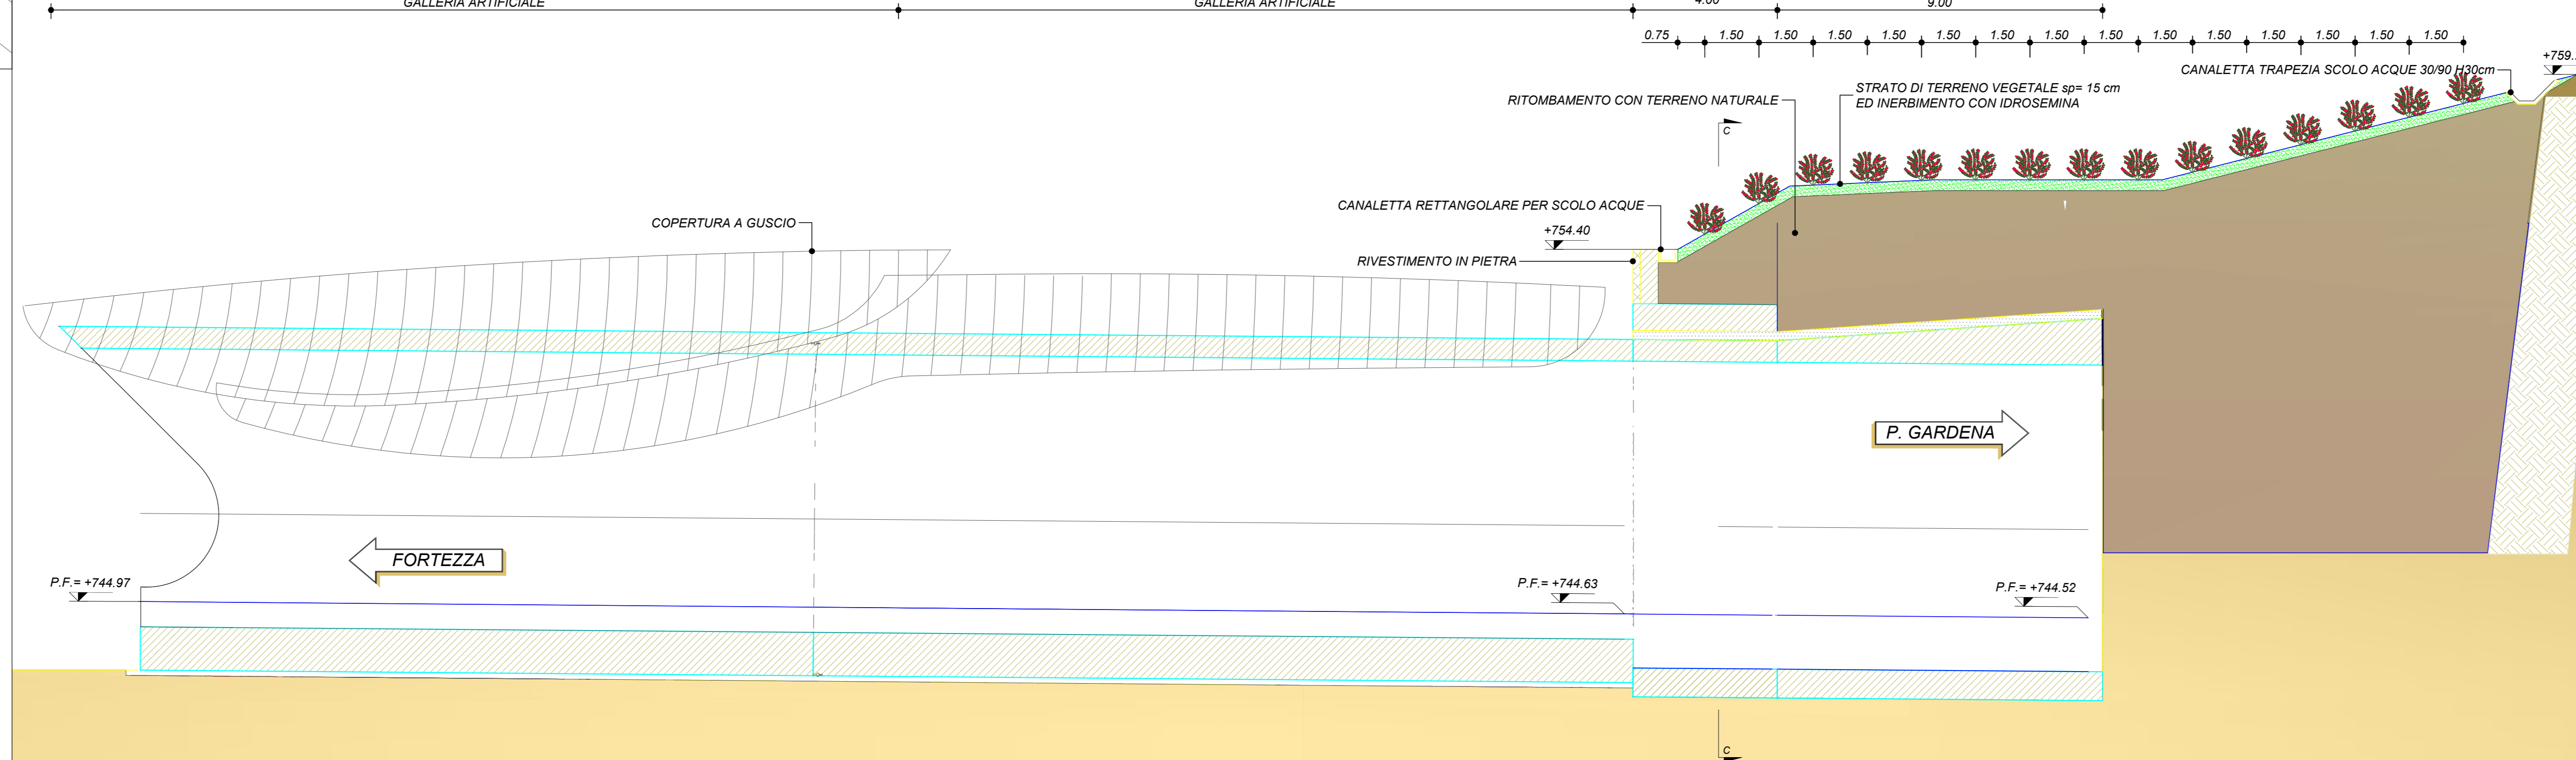

LEGENDA Progetto

Arbusti: *Prunus mahaleb* INERBIMENTO

TIPOLOGIA di IMPIANTO	CARATTERISTICHE PIANTE	SPECIE UTILIZZATE	SESTO DI IMPIANTO
Ciliegio Canino	Arbusti h. min. - max. 0.4 m - 0.8 m età min. 2 anni	Arboree Arbustive Erbacee + Prunus mahaleb + Prato polifita	Arbusti Totale n°155 arbusti su 350 mq

SUPERFICIE DI INERBIMENTO CON IDROSEMINA TOTALE 350 mq

VOLUME STRATO DI TERRENO VEGETALE TOTALE 52.5 mc

COMMITTENTE: **RFI** GRUPPO FERROVIARIO ITALIANO

DIREZIONE LAVORI: **ITALFERR** GRUPPO FERROVIE DELLO STATO ITALIANE

APPALTATORE: **CONSORZIO DOLOMITI**

PROGETTAZIONE: **SWS**

MANDATARI: **PINI**, **GDP GEOMINI**, **SISI**

IL DIRETTORE DELLA PROGETTAZIONE: **DR. PAOLO CUCINO**

PROGETTO ESECUTIVO

PROGETTAZIONE ESECUTIVA ED ESECUZIONE DEI LAVORI DI REALIZZAZIONE DEL LOTTO 1 DEL QUADRUPPLICAMENTO DELLA LINEA FERROVIARIA FORTEZZA - VERONA TRATTA "FORTEZZA - PONTE GARDENA"

DISEGNO: **21 - AMBIENTE**

C-SISTEMAZIONE E RIPRISTINO AMBIENTALE

Planimetria sezione e griglia d'impianto interventi di mitigazione - Galleria Scaleres, Imbocco nord

APPALTATORE: **CONSORZIO DOLOMITI** SCALA: 1:100

Rev.	Descrizione	Redatto	Verificato	Data	Approvato	Autografo Data
A	Emissione	F. Fabbri	M. Piantanisi	17/01/2022	18/01/2022	IL PROGETTISTA P. CUCINO
B	Emissione a Seguito Istruttoria	F. Fabbri	M. Piantanisi	13/01/2022	13/01/2022	IL DIRETTORE DELLA PROGETTAZIONE DR. PAOLO CUCINO
C	Emissione a seguito istruttoria e autorizzazione	U. Santambrogio	M. Piantanisi	04/01/2023	05/01/2023	IL DIRETTORE DELLA PROGETTAZIONE DR. PAOLO CUCINO

File: IB0U1BEZZP/PAIA0000003C.dwg n. Elab.: 28/01/2023