




SEZIONE B-B  
SCALA 1 : 100

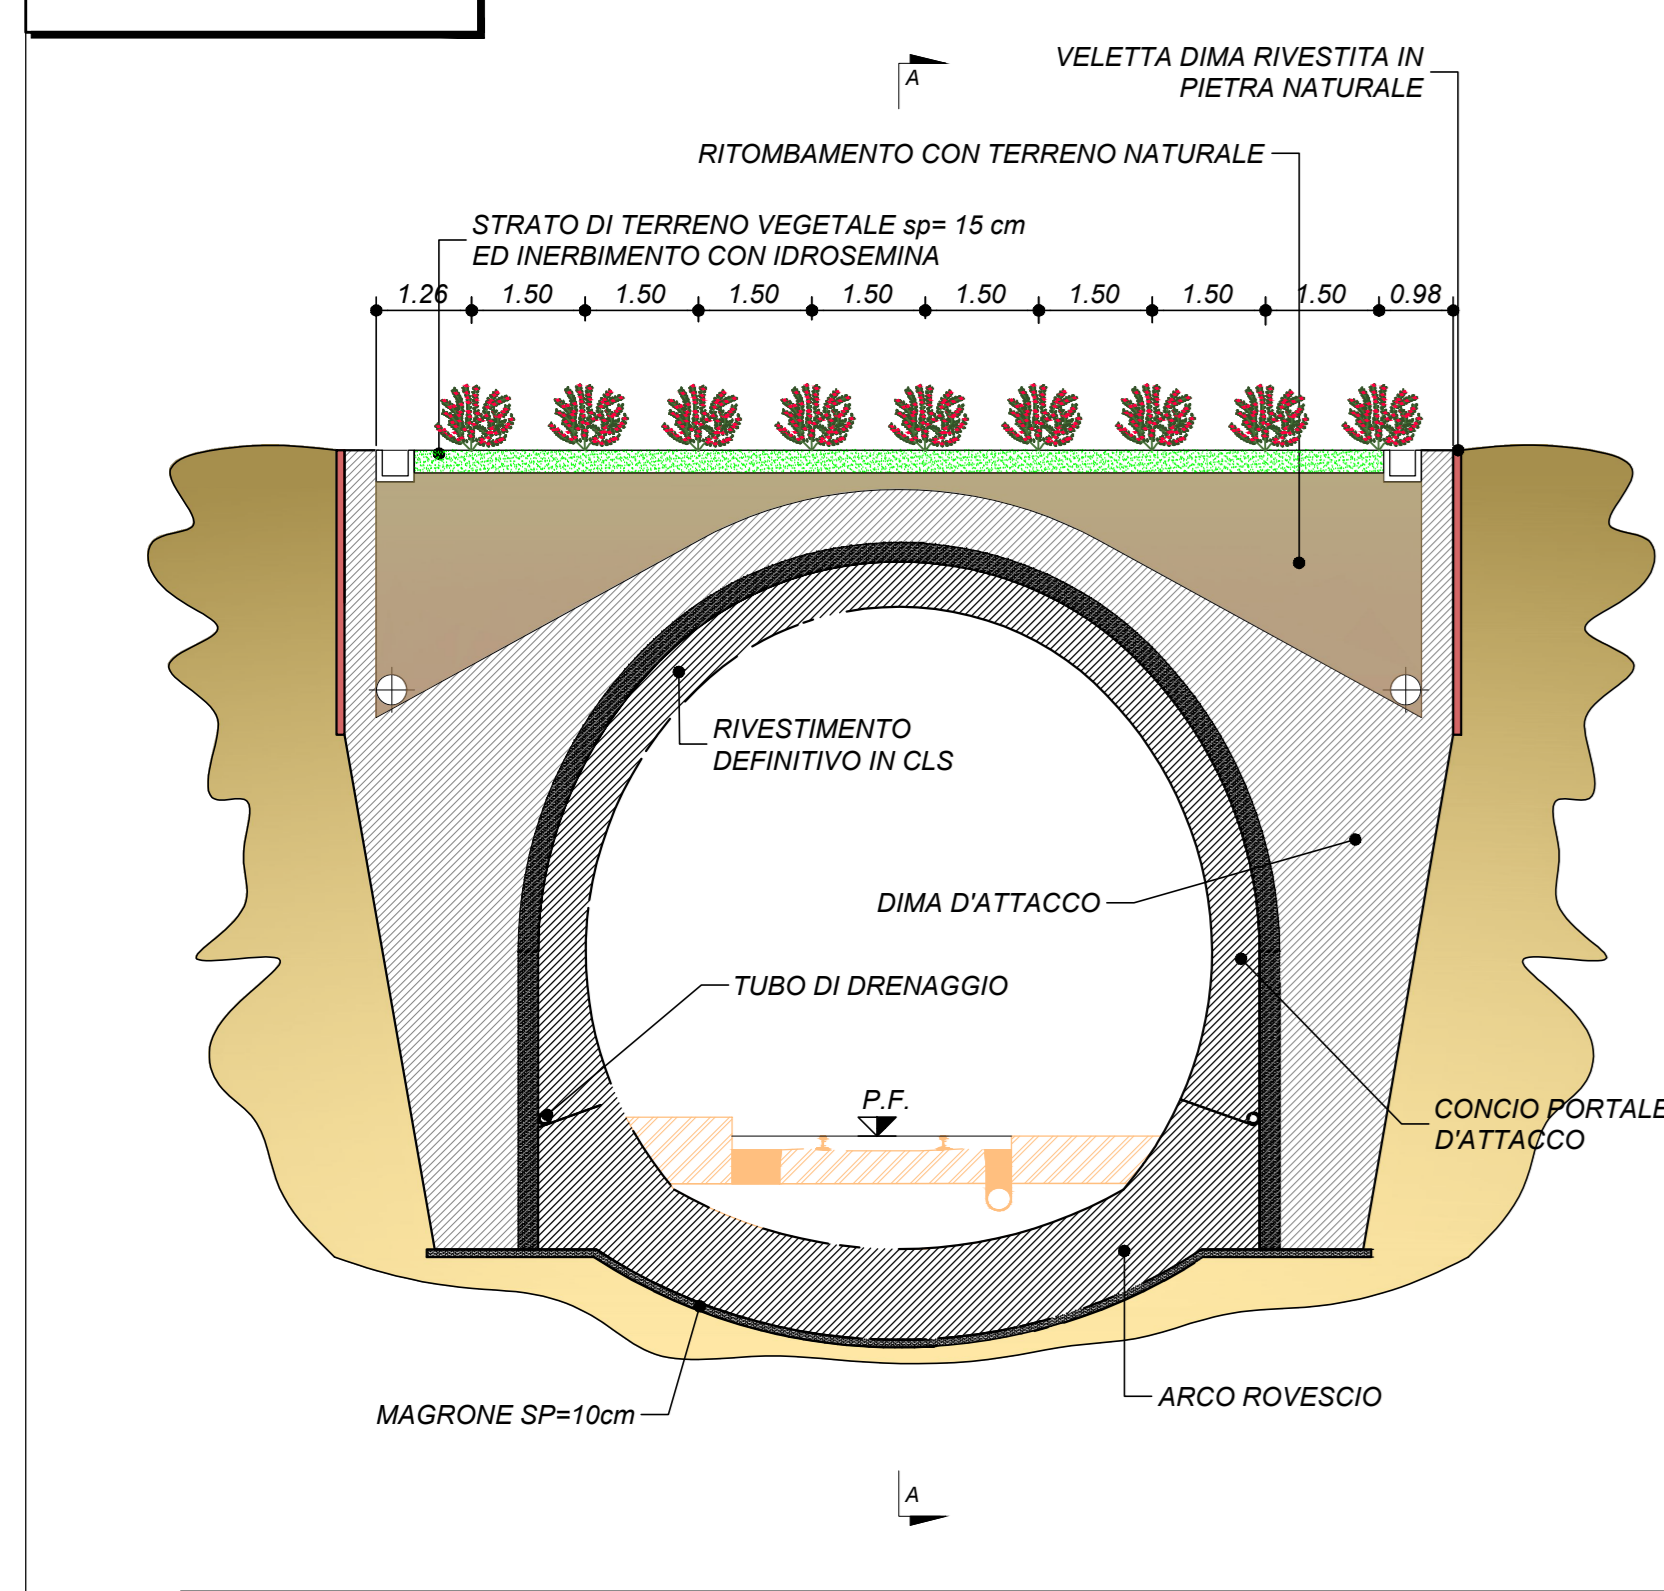


SEZIONE A-A  
SCALA 1 : 100

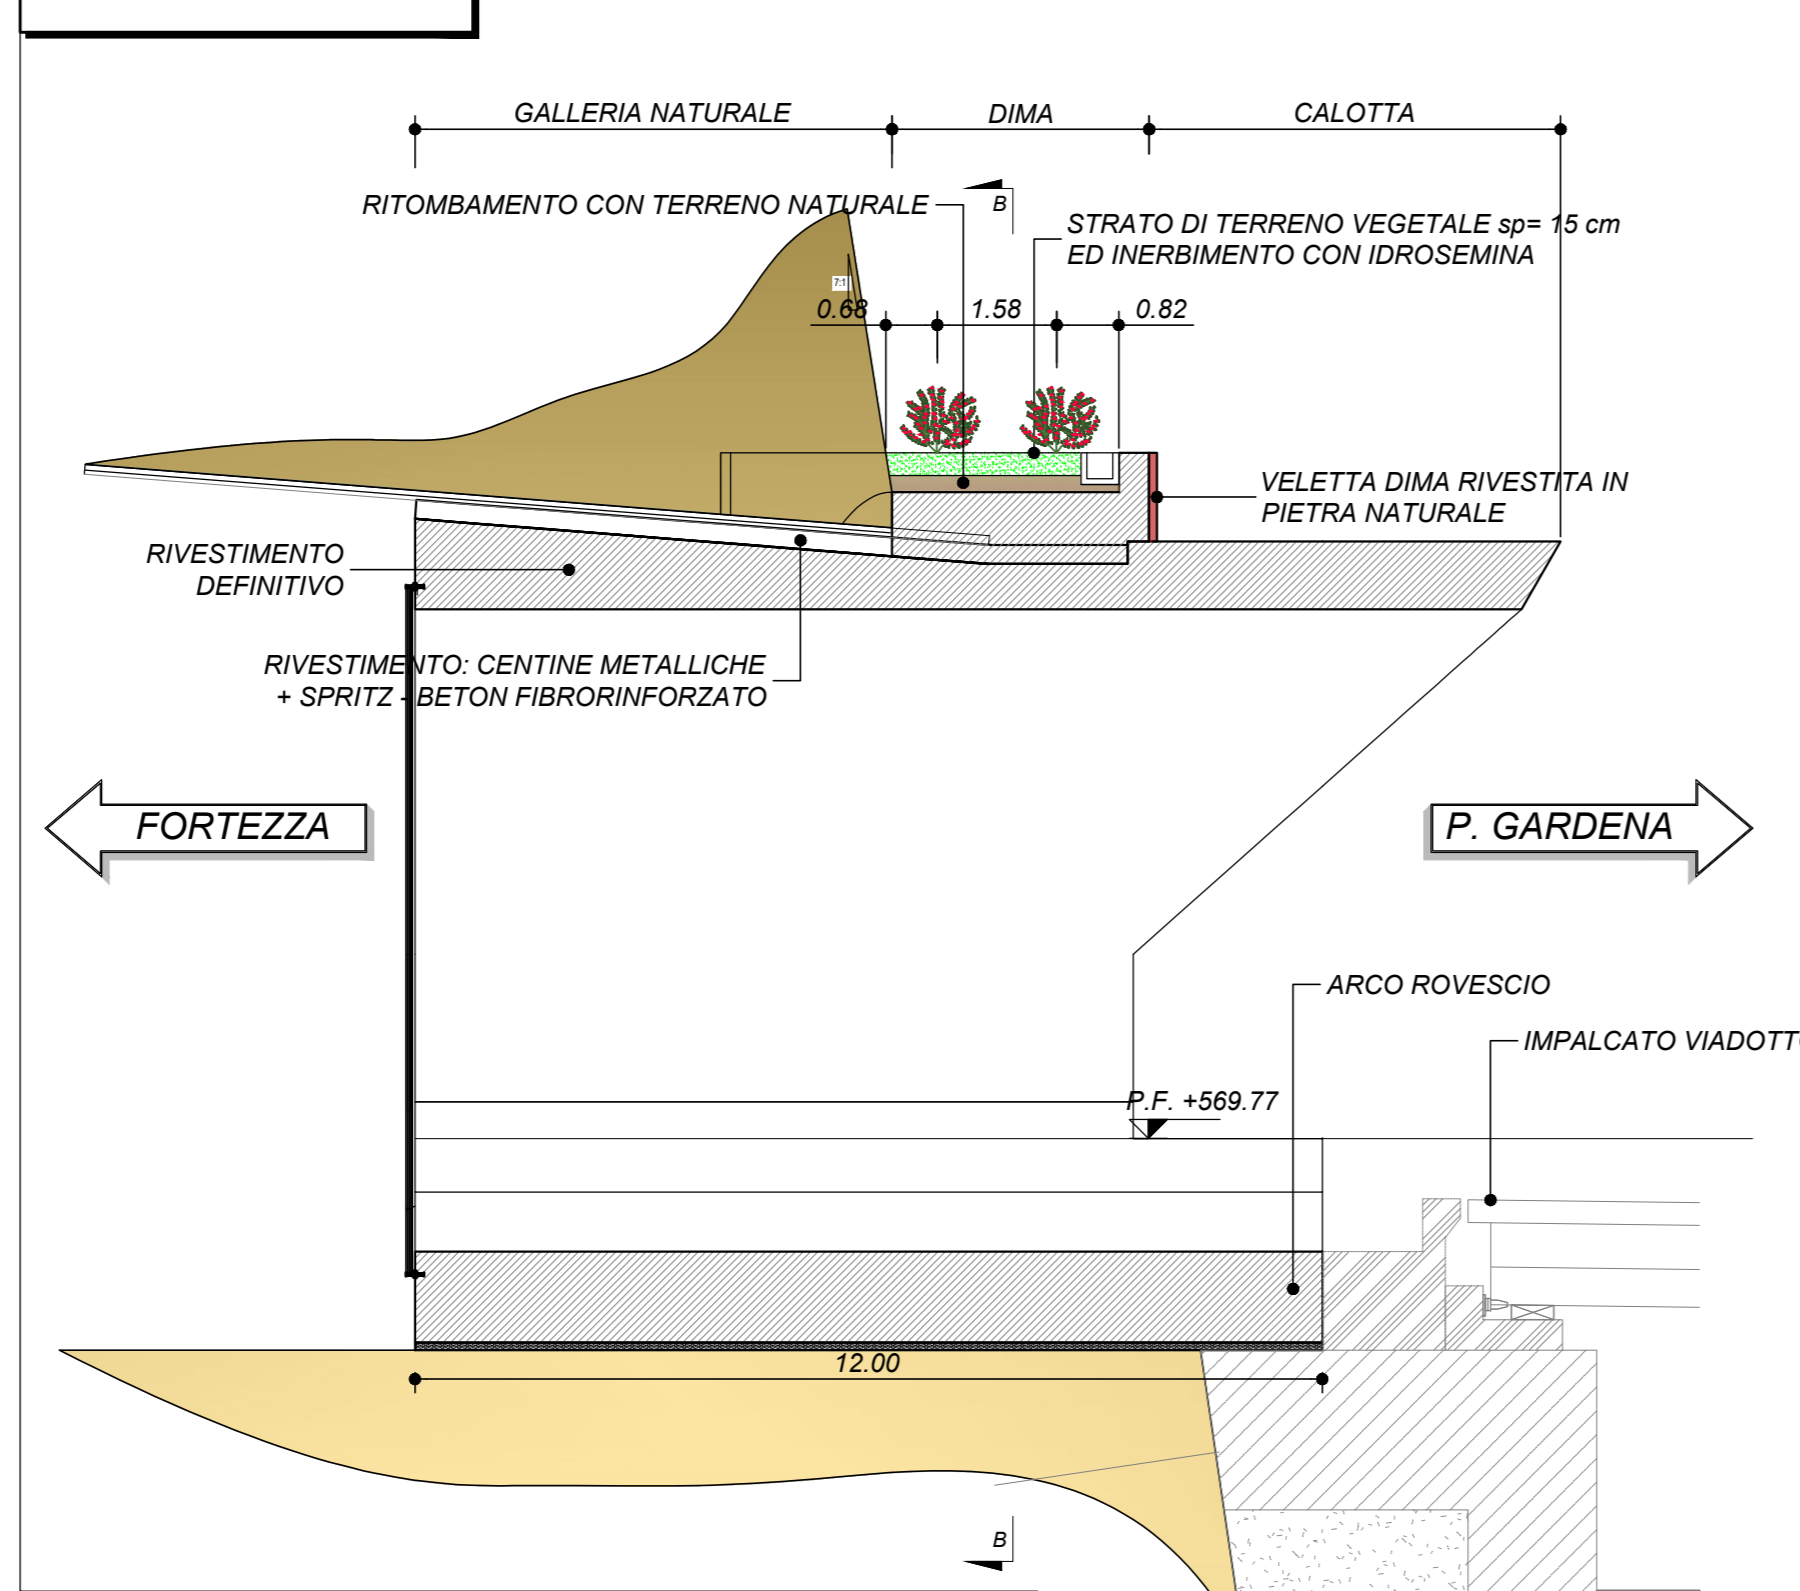


SEZIONE D-D  
SCALA 1 : 100

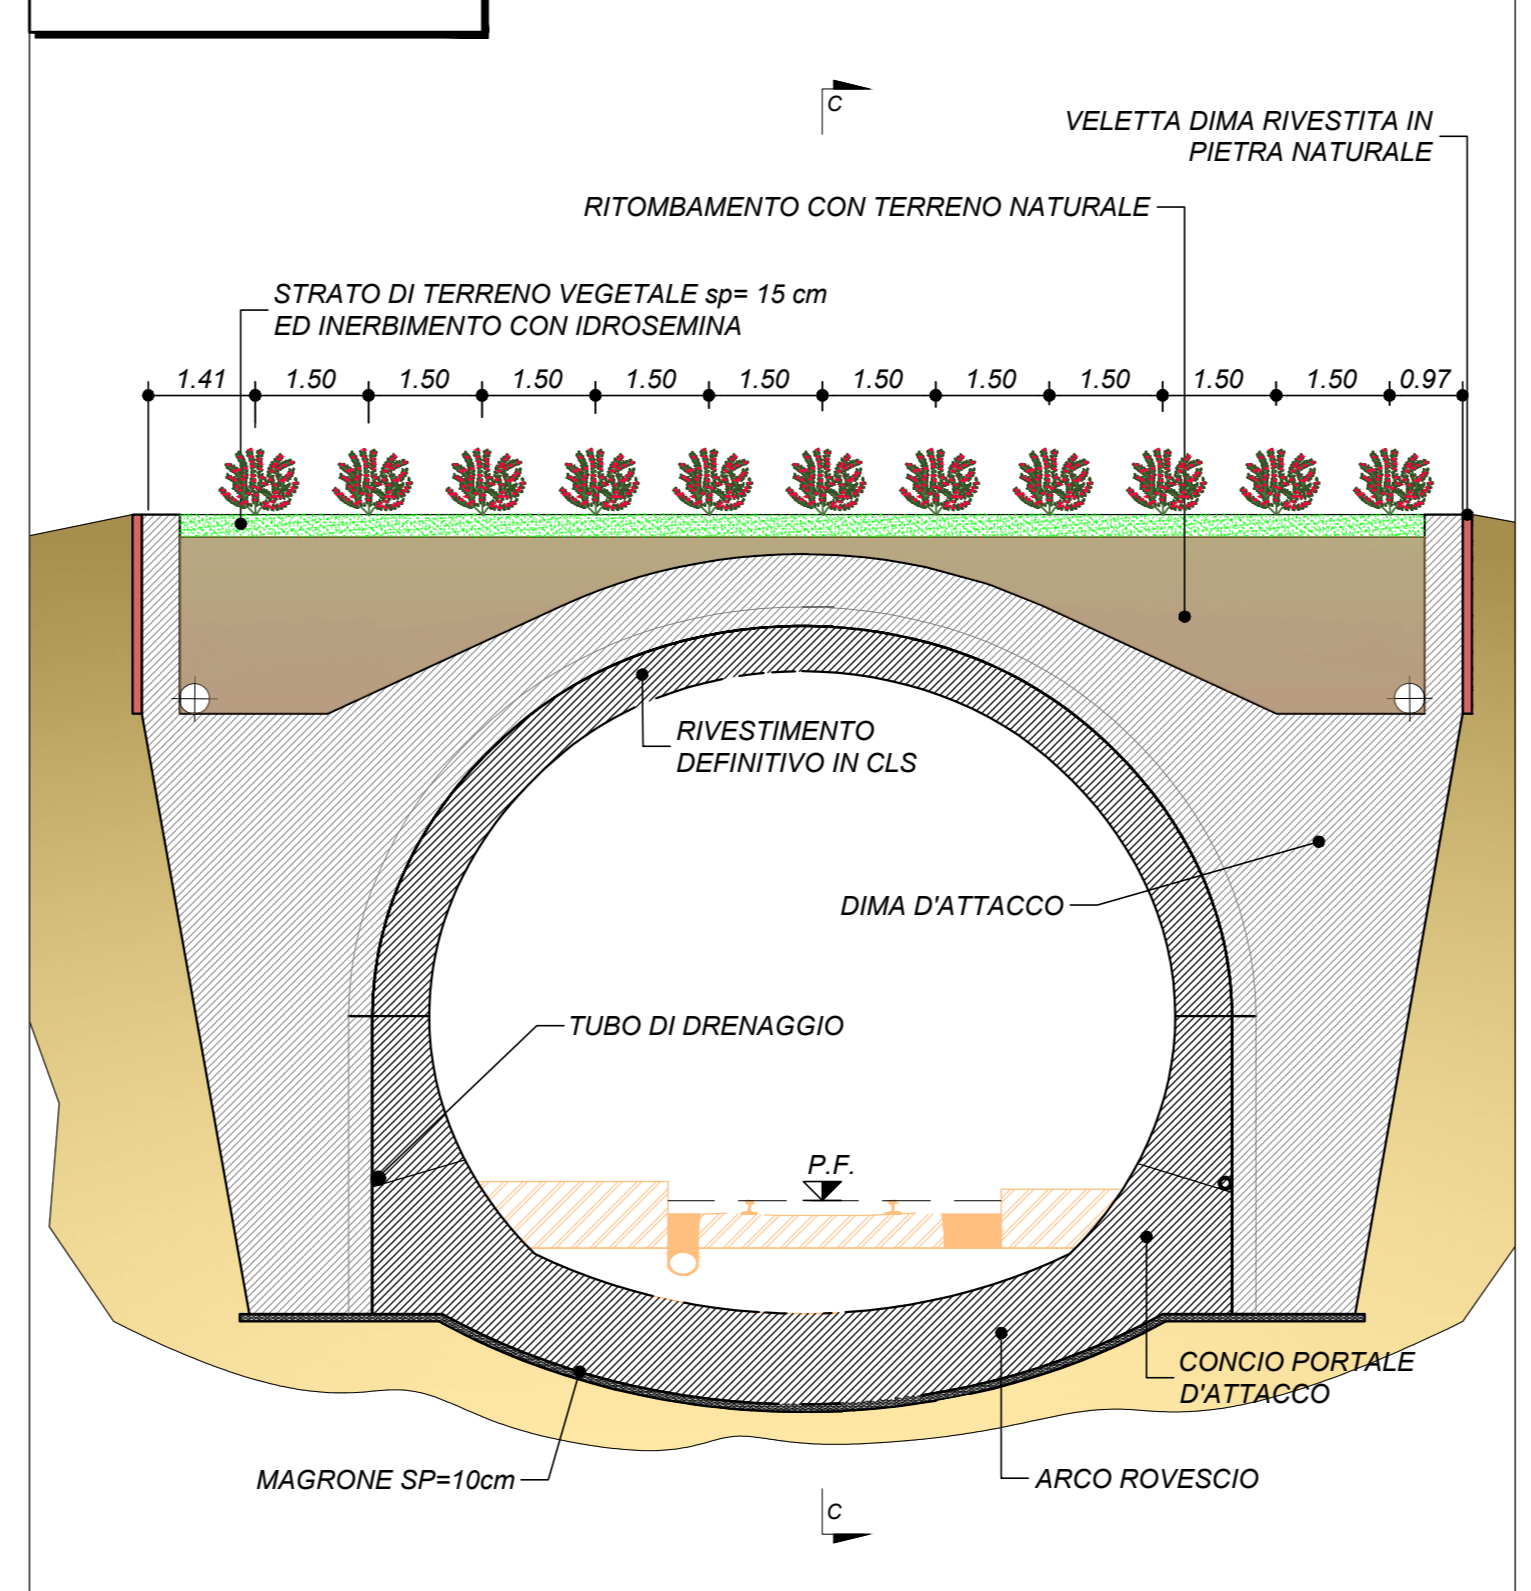

SEZIONE C-C  
SCALA 1 : 100

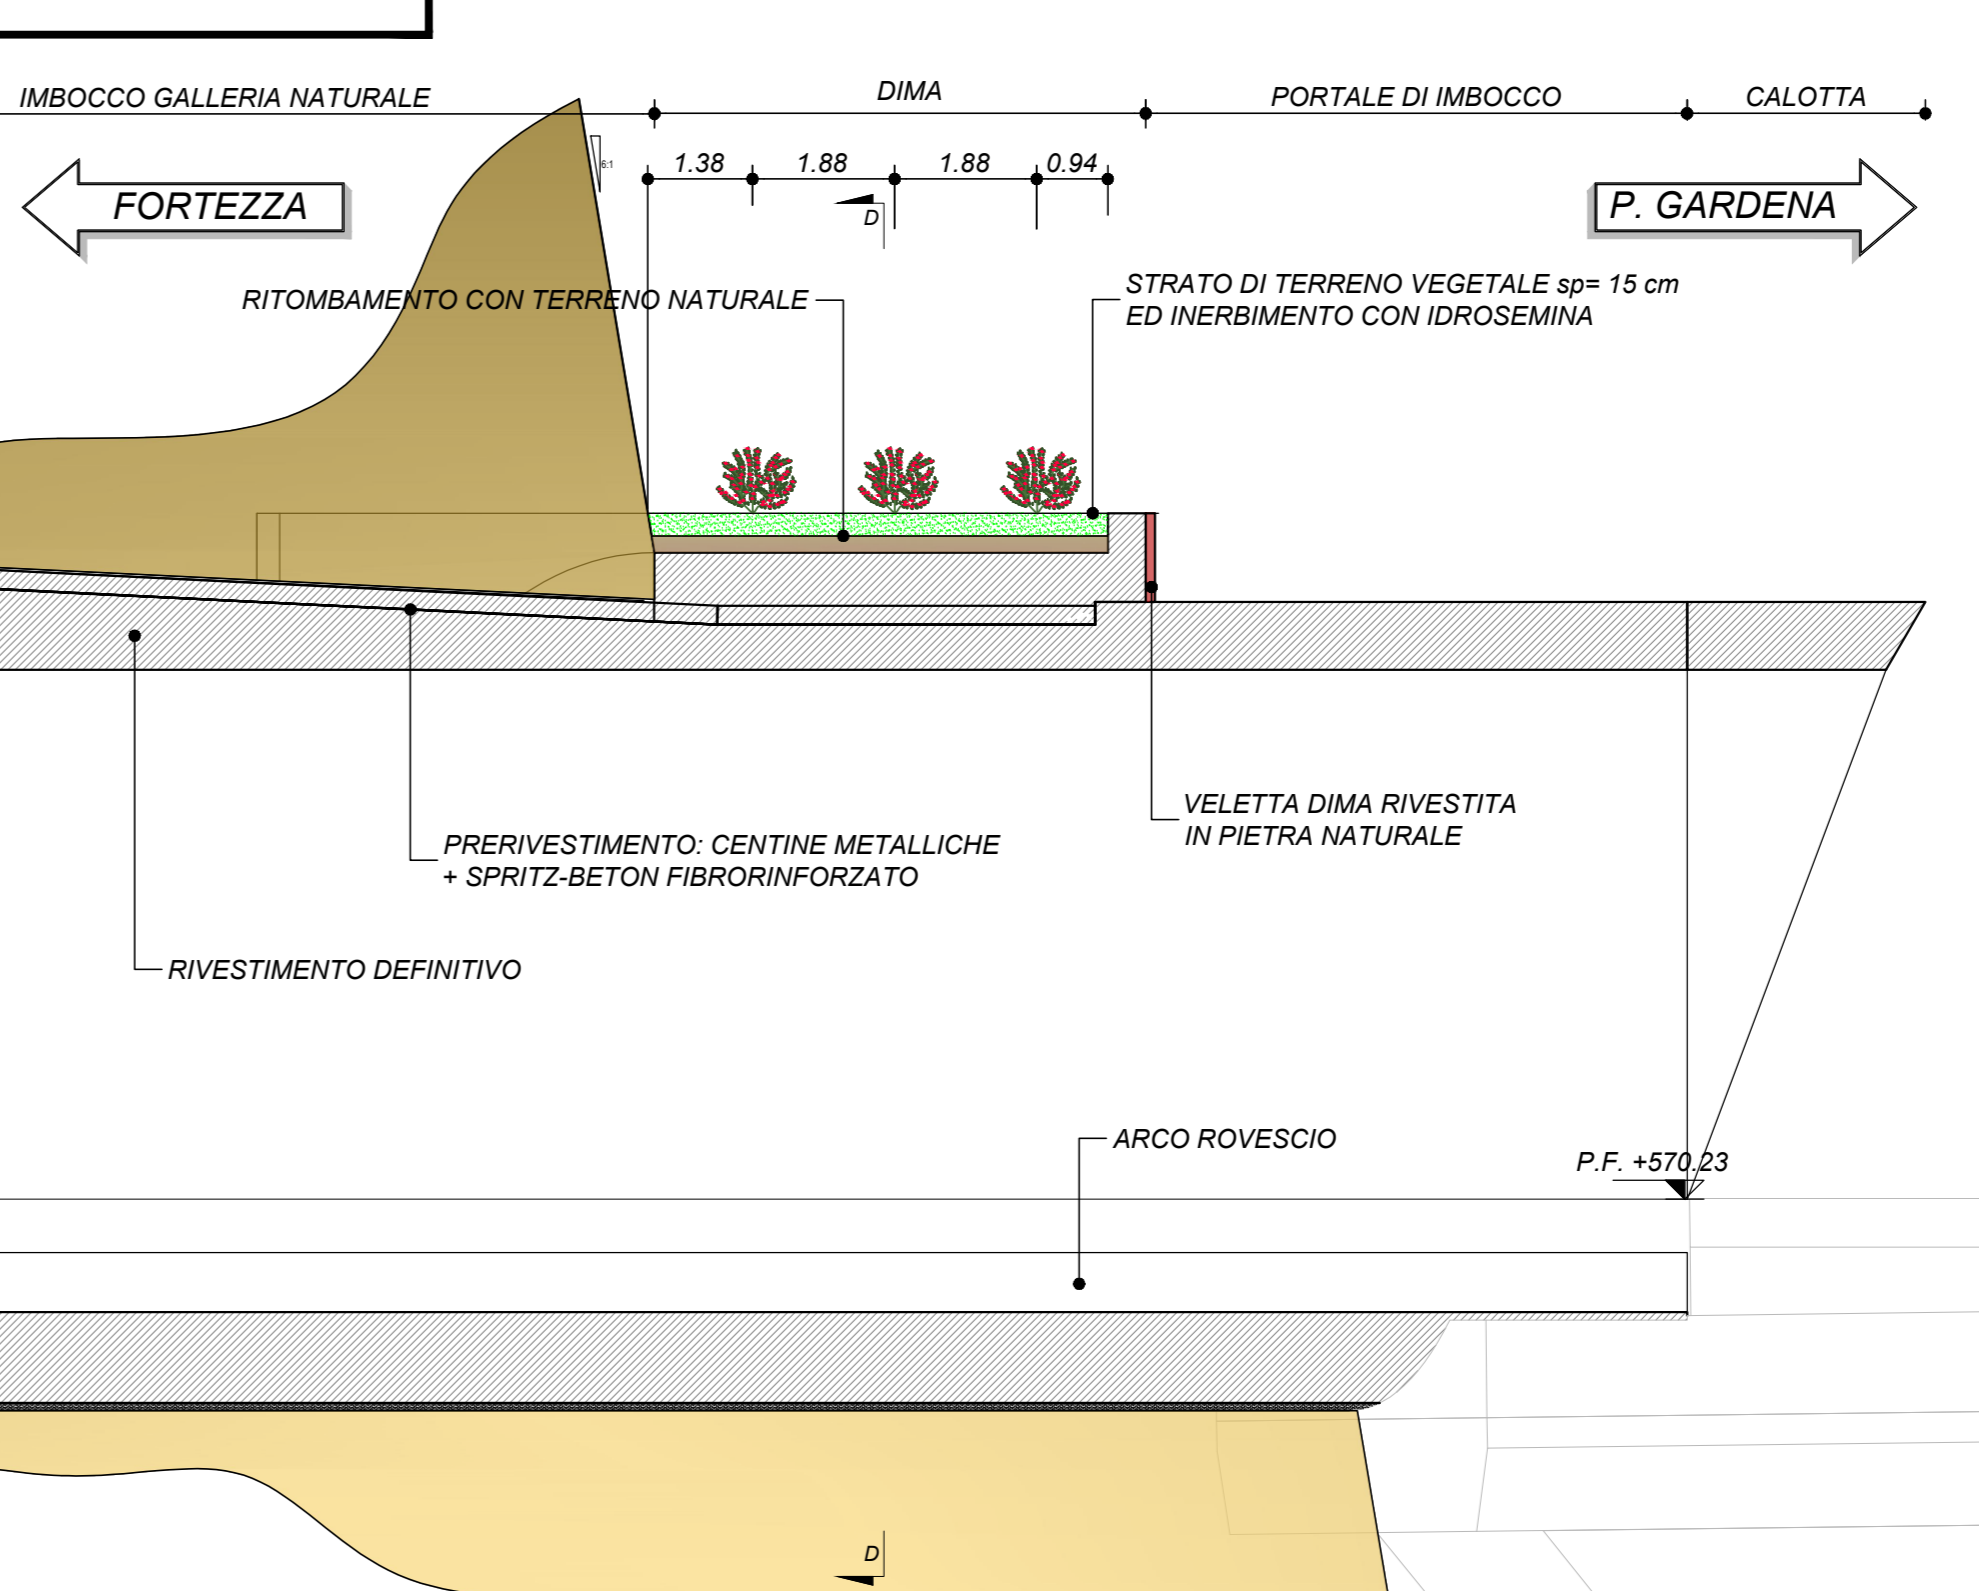

SESTO DI IMPIANTO - CILIEGIO CANINO (scala 1:100)

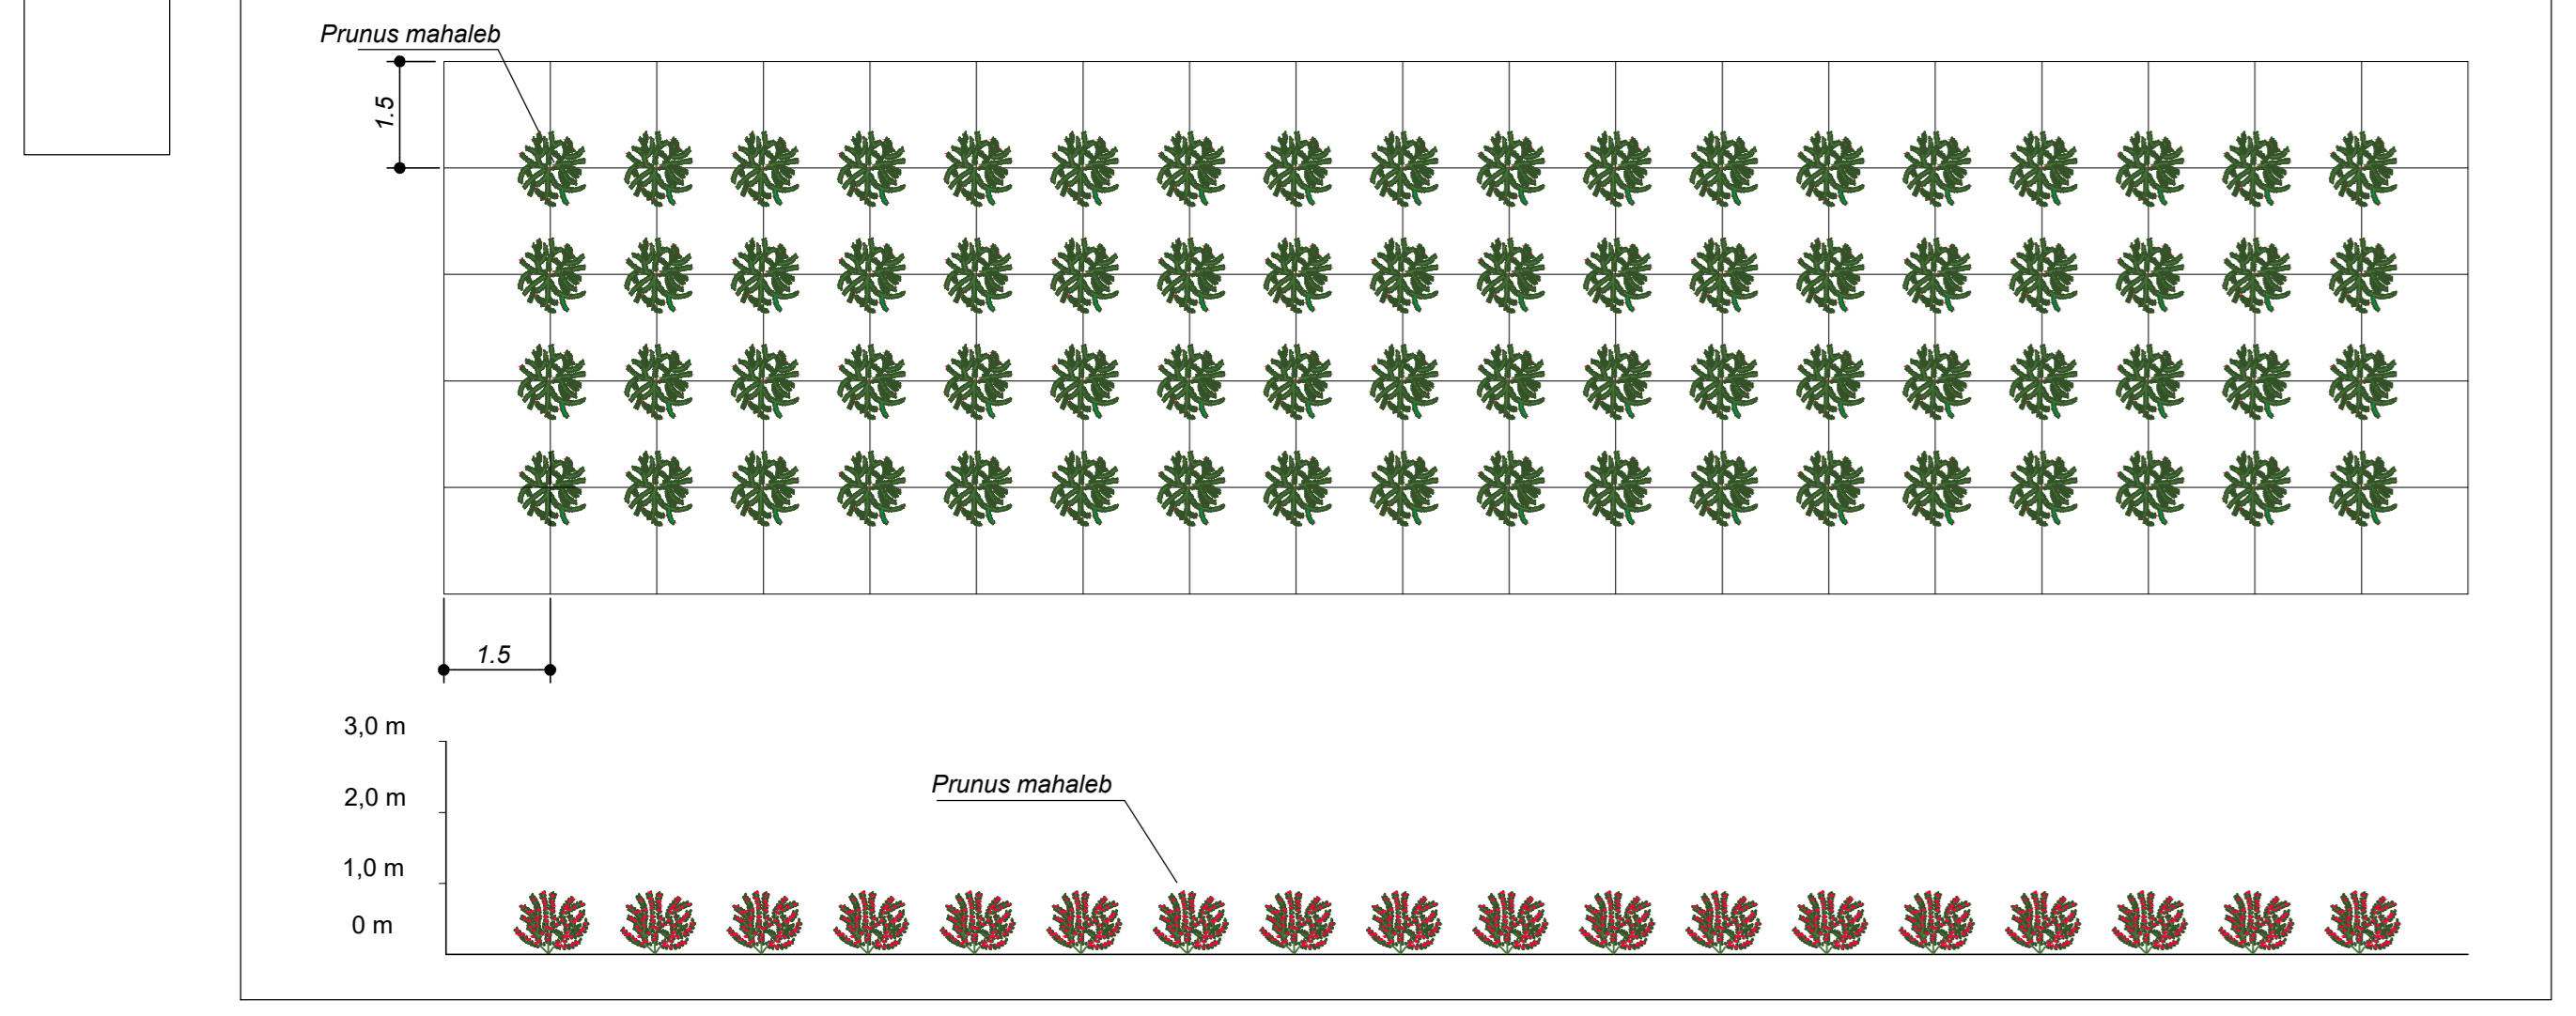

**LEGENDA Progetto**

Arbusti: Prunus mahaleb. INERBIMENTO

TIPOLOGIE di IMPIANTO	CARATTERISTICHE PIANTE	SPECIE UTILIZZATE	SESTO DI IMPIANTO
Ciliegio Canino	Alberi Arbusti h. min. - max. 0.4 m. - 0.8 m. età min. 2 anni	Arbore Arbustiva Erbacea Prunus mahaleb Plato polifita	Arbusti Totale n° 49 arbusti su 110 mq.

**SUPERFICIE DI INERBIMENTO CON IDROSEMINA TOTALE 110 mq**

**VOLUME STRATO DI TERRENO VEGETALE TOTALE 16.5 mc**

COMMITTENTE: **RFI** GRUPPO FERROVIARIA ITALIANA

DIREZIONE LAVORI: **ITALFERR** GRUPPO FERROVIE DELLO STATO ITALIANE

APPALTATORE: **WORLD** **implenti** **CONSORZIO DOLOMITI**

PROGETTAZIONE: **SWS**

MANDANTI: **PINI** **GDP GEOMINI** **SIST**

IL DIRETTORE DELLA PROGETTAZIONE: **DR. PAOLO GIUGINO**

**PROGETTO ESECUTIVO**

PROGETTAZIONE ESECUTIVA ED ESECUZIONE DEI LAVORI DI REALIZZAZIONE DEL LOTTO 1 DEL QUADRUPPLICAMENTO DELLA LINEA FERROVIARIA FORTEZZA - VERONA TRATTA "FORTEZZA - PONTE GARDENA"

DISEGNO: **21 - AMBIENTE**

C-SISTEMAZIONE E RIPRISTINO AMBIENTALE

Planimetria sezione e griglia d'impianto interventi di mitigazione - Galleria Scaleres, Imbocco sud

APPALTATORE: **SWS** SCALA: 1:100

COMMESSA: **IBOU1BEZZPAIA0000004C** LOTTO: **1B** FASE: **E** TIPO DOC.: **ZIZ** OPERA/DISCIPLINA: **PA** PROG.: **IA0000** REV.: **004**

Rev.	Descrizione	Redatto	Verificato	Data	Approvato	Data	Autografo Data
A	Emissione	F. Fabiani	M. Piantoni	17/01/2022	004	18/01/2022	IL PROGETTISTA P. Celegno
B	Emissione a Seguito letture	F. Fabiani	M. Piantoni	12/01/2022	004	13/01/2022	IL PROGETTISTA P. Celegno
C	Emissione a seguito di letture e verifiche	F. Fabiani	M. Piantoni	04/01/2023	004	05/01/2023	IL PROGETTISTA P. Celegno

File: IBOU1BEZZPAIA0000004C.dwg n. Elab.: 20/01/2023