




FINESTRA E PIAZZALE DI EMERGENZA FUNES
SCALA 1:500
PIANTA - STRALCIO A

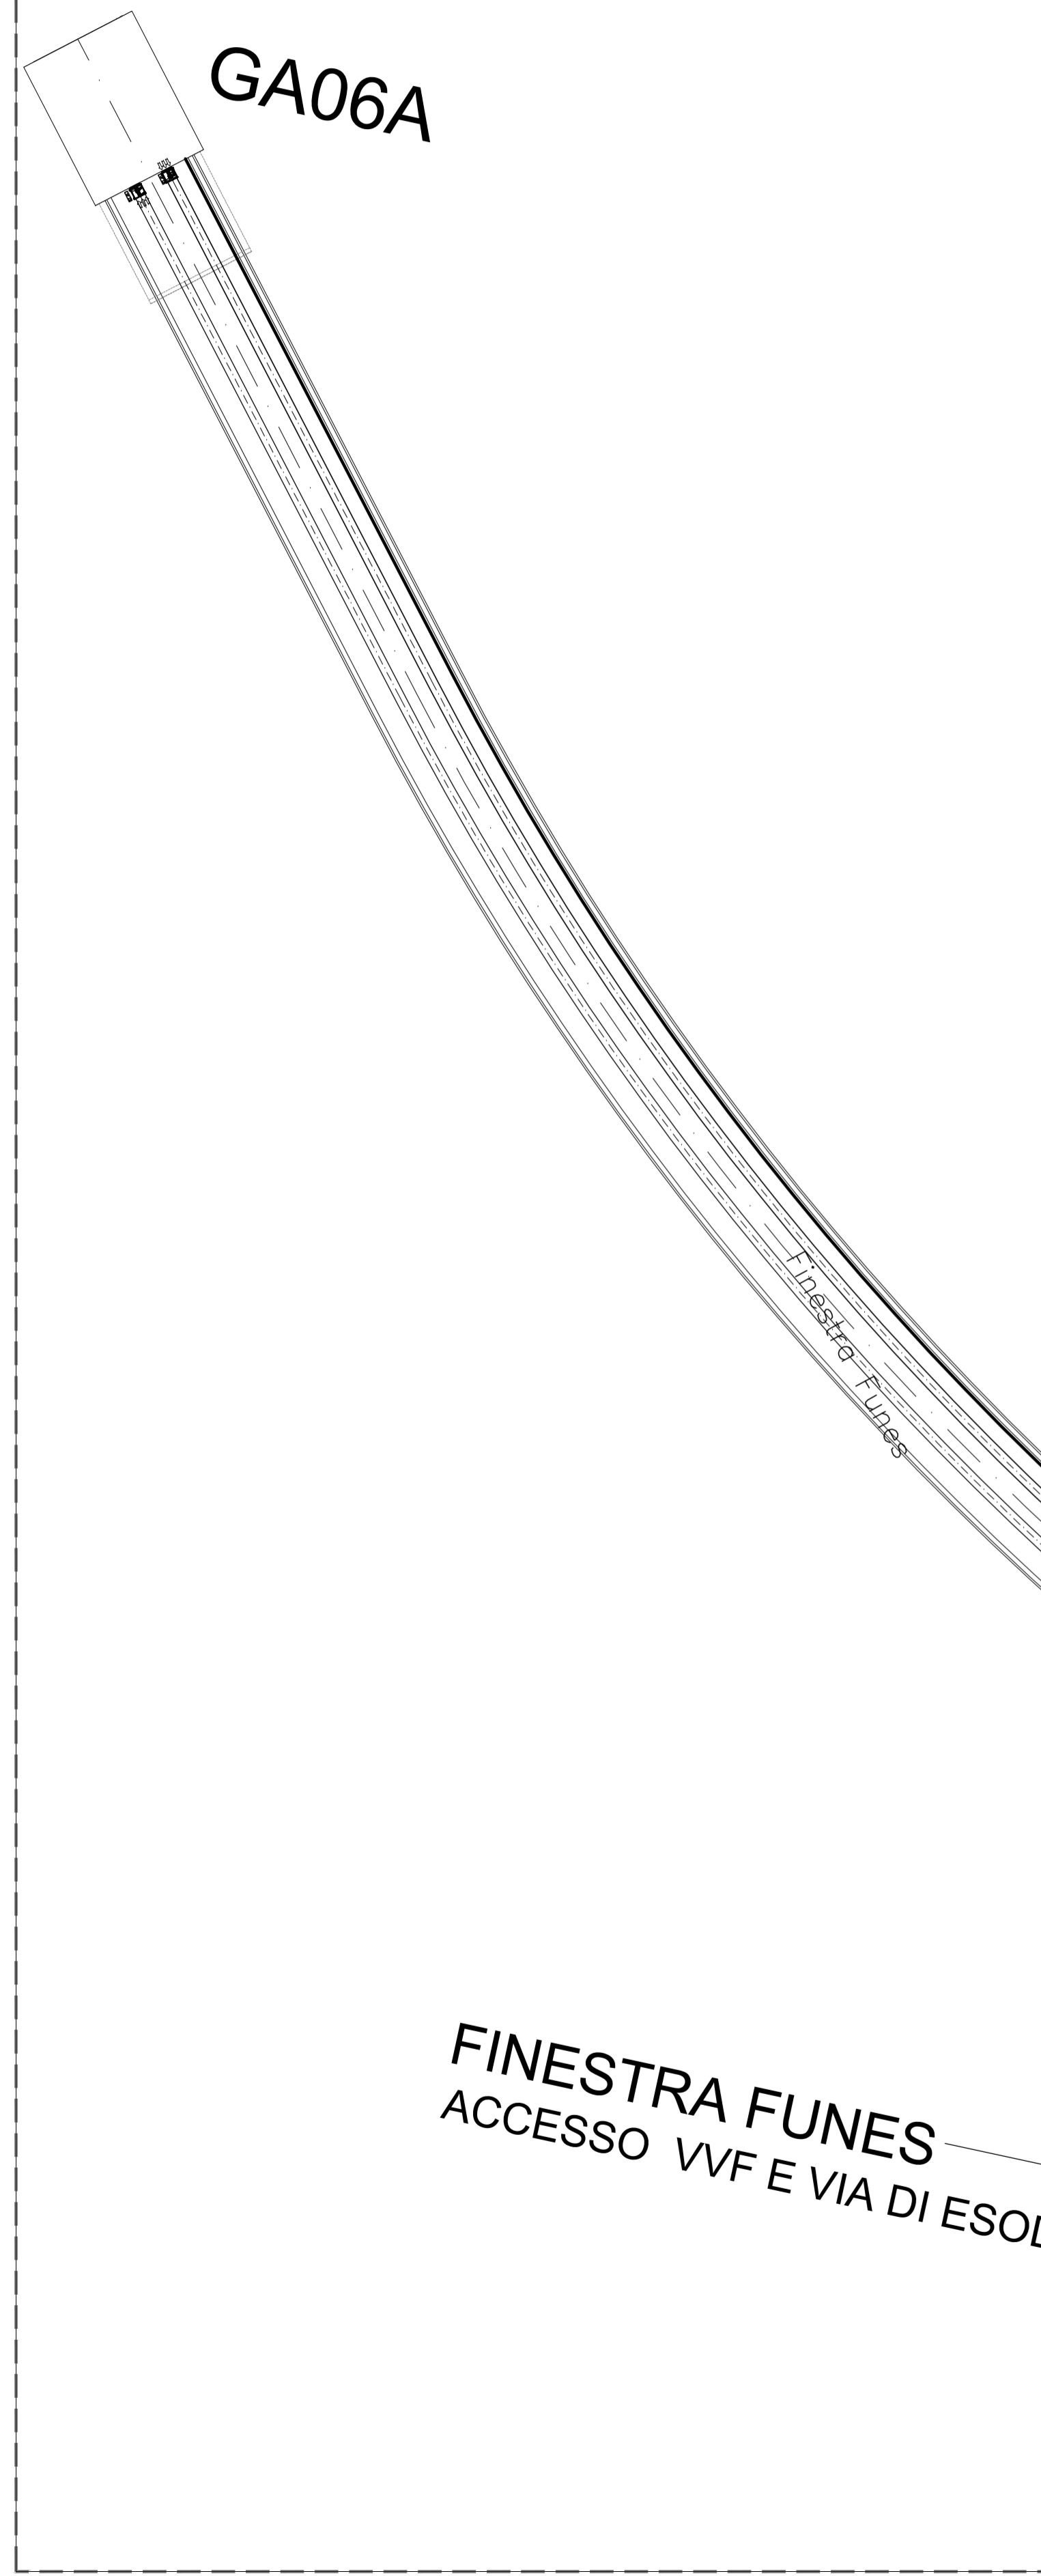



FINESTRA E PIAZZALE DI EMERGENZA FUNES
SCALA 1:100
PIANTA - STRALCIO B

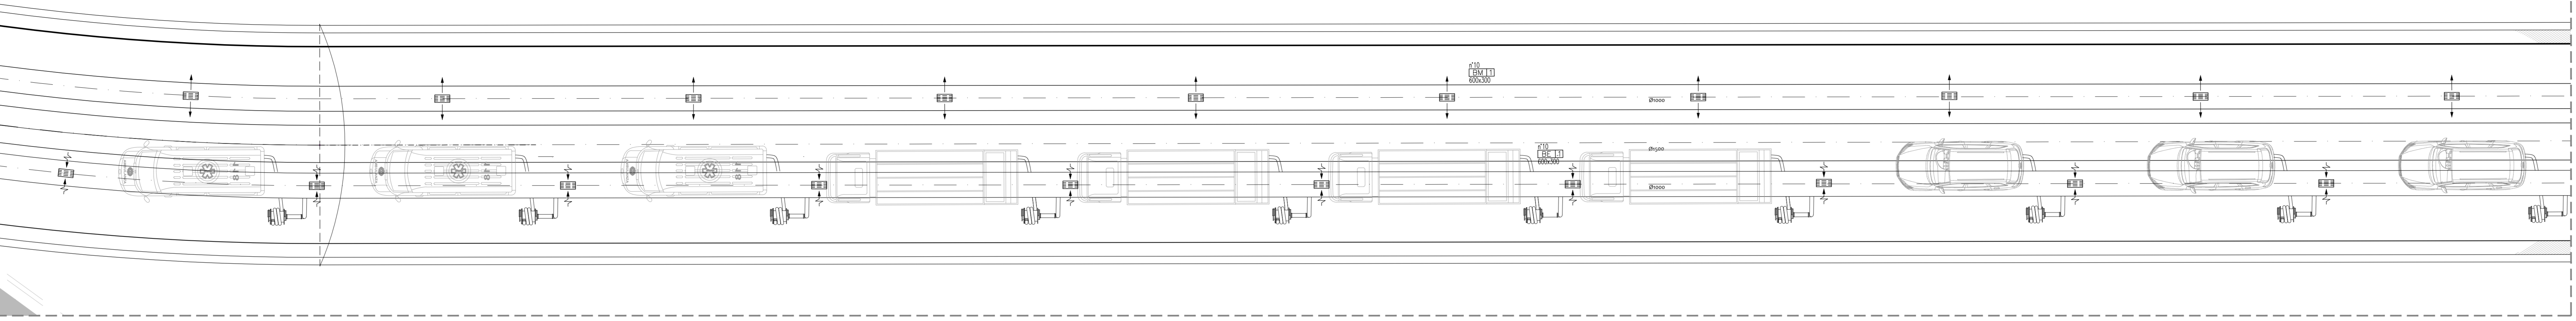



FINESTRA E PIAZZALE DI EMERGENZA FUNES
SCALA 1:100
SEZIONE LONGITUDINALE

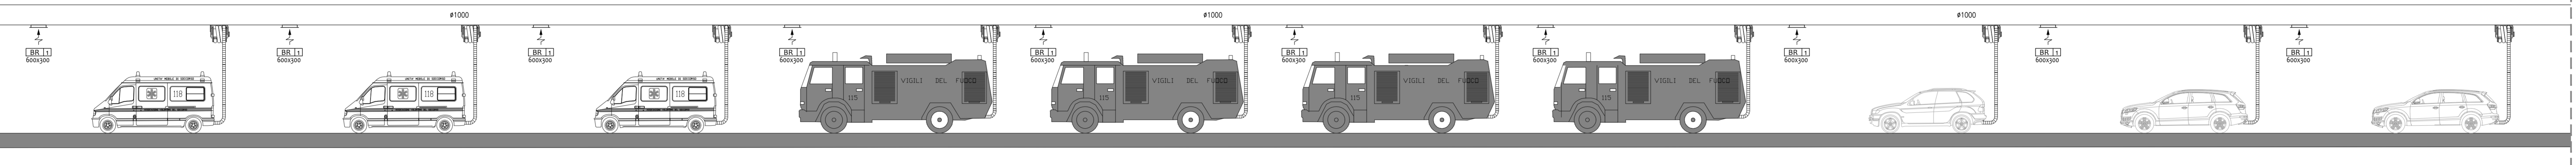

FINESTRA E PIAZZALE DI EMERGENZA FUNES
SCALA 1:50
PIANTA - STRALCIO C

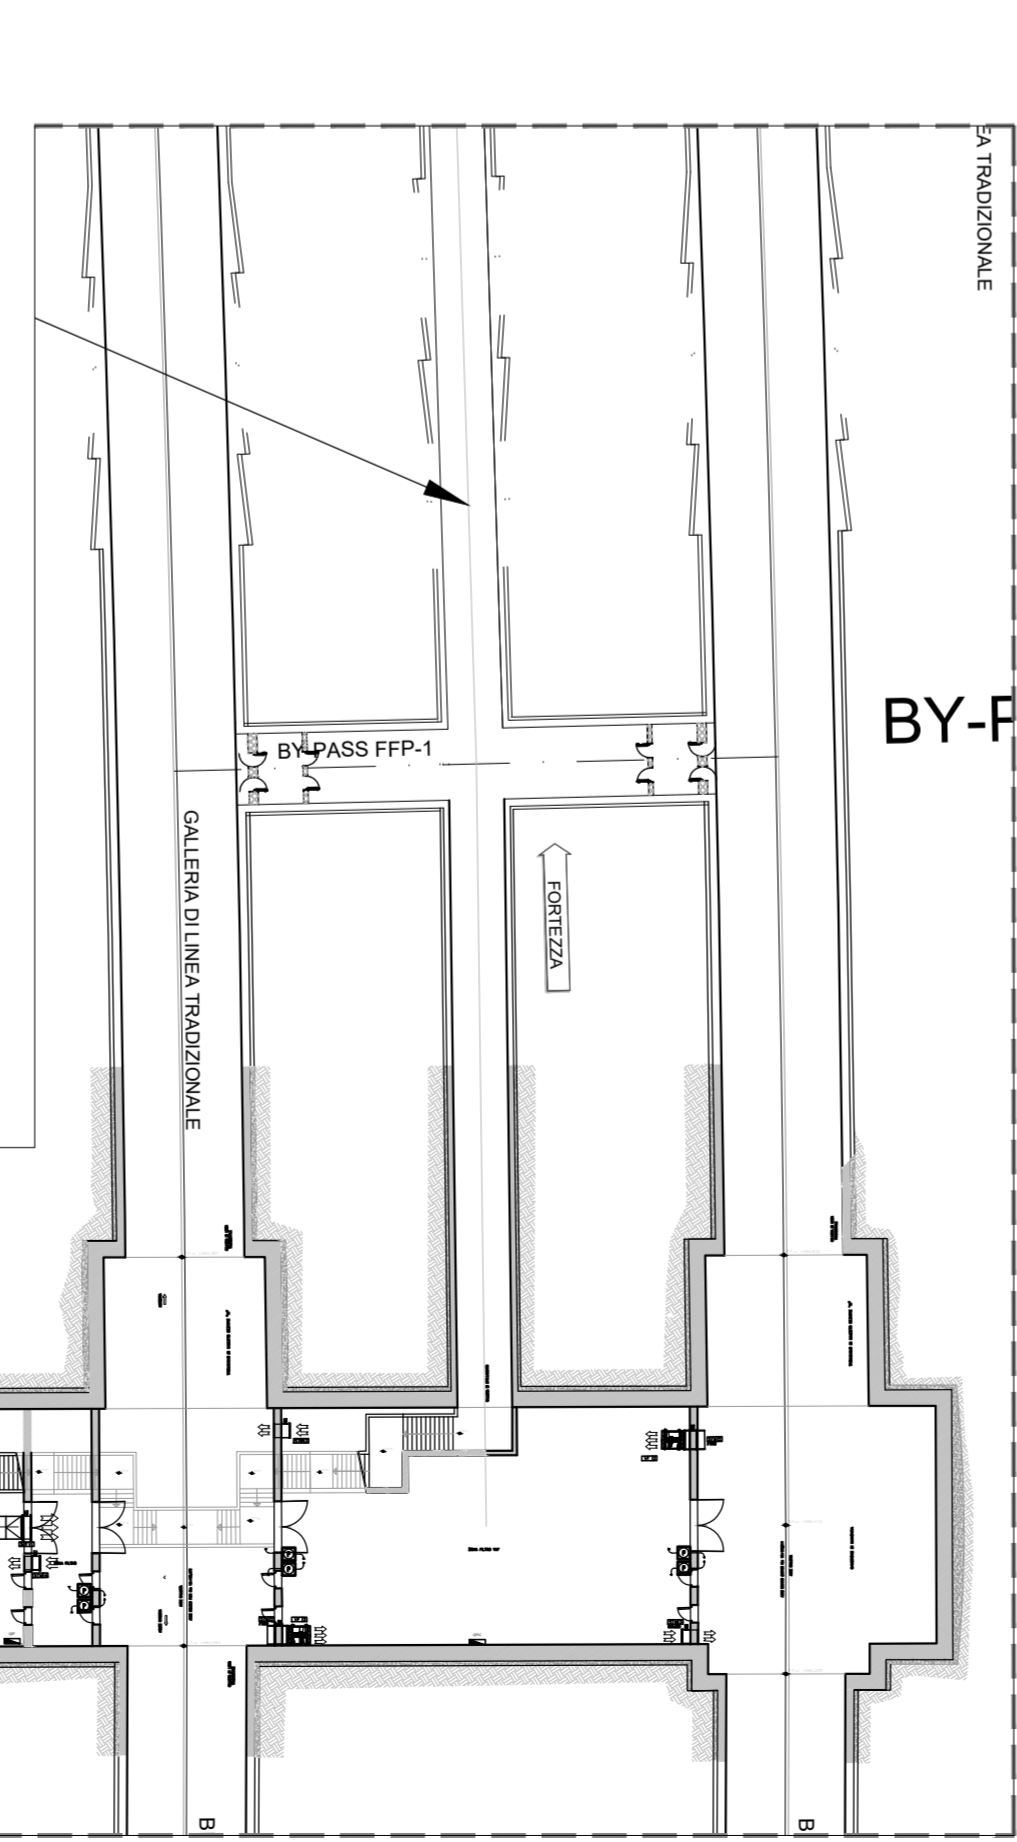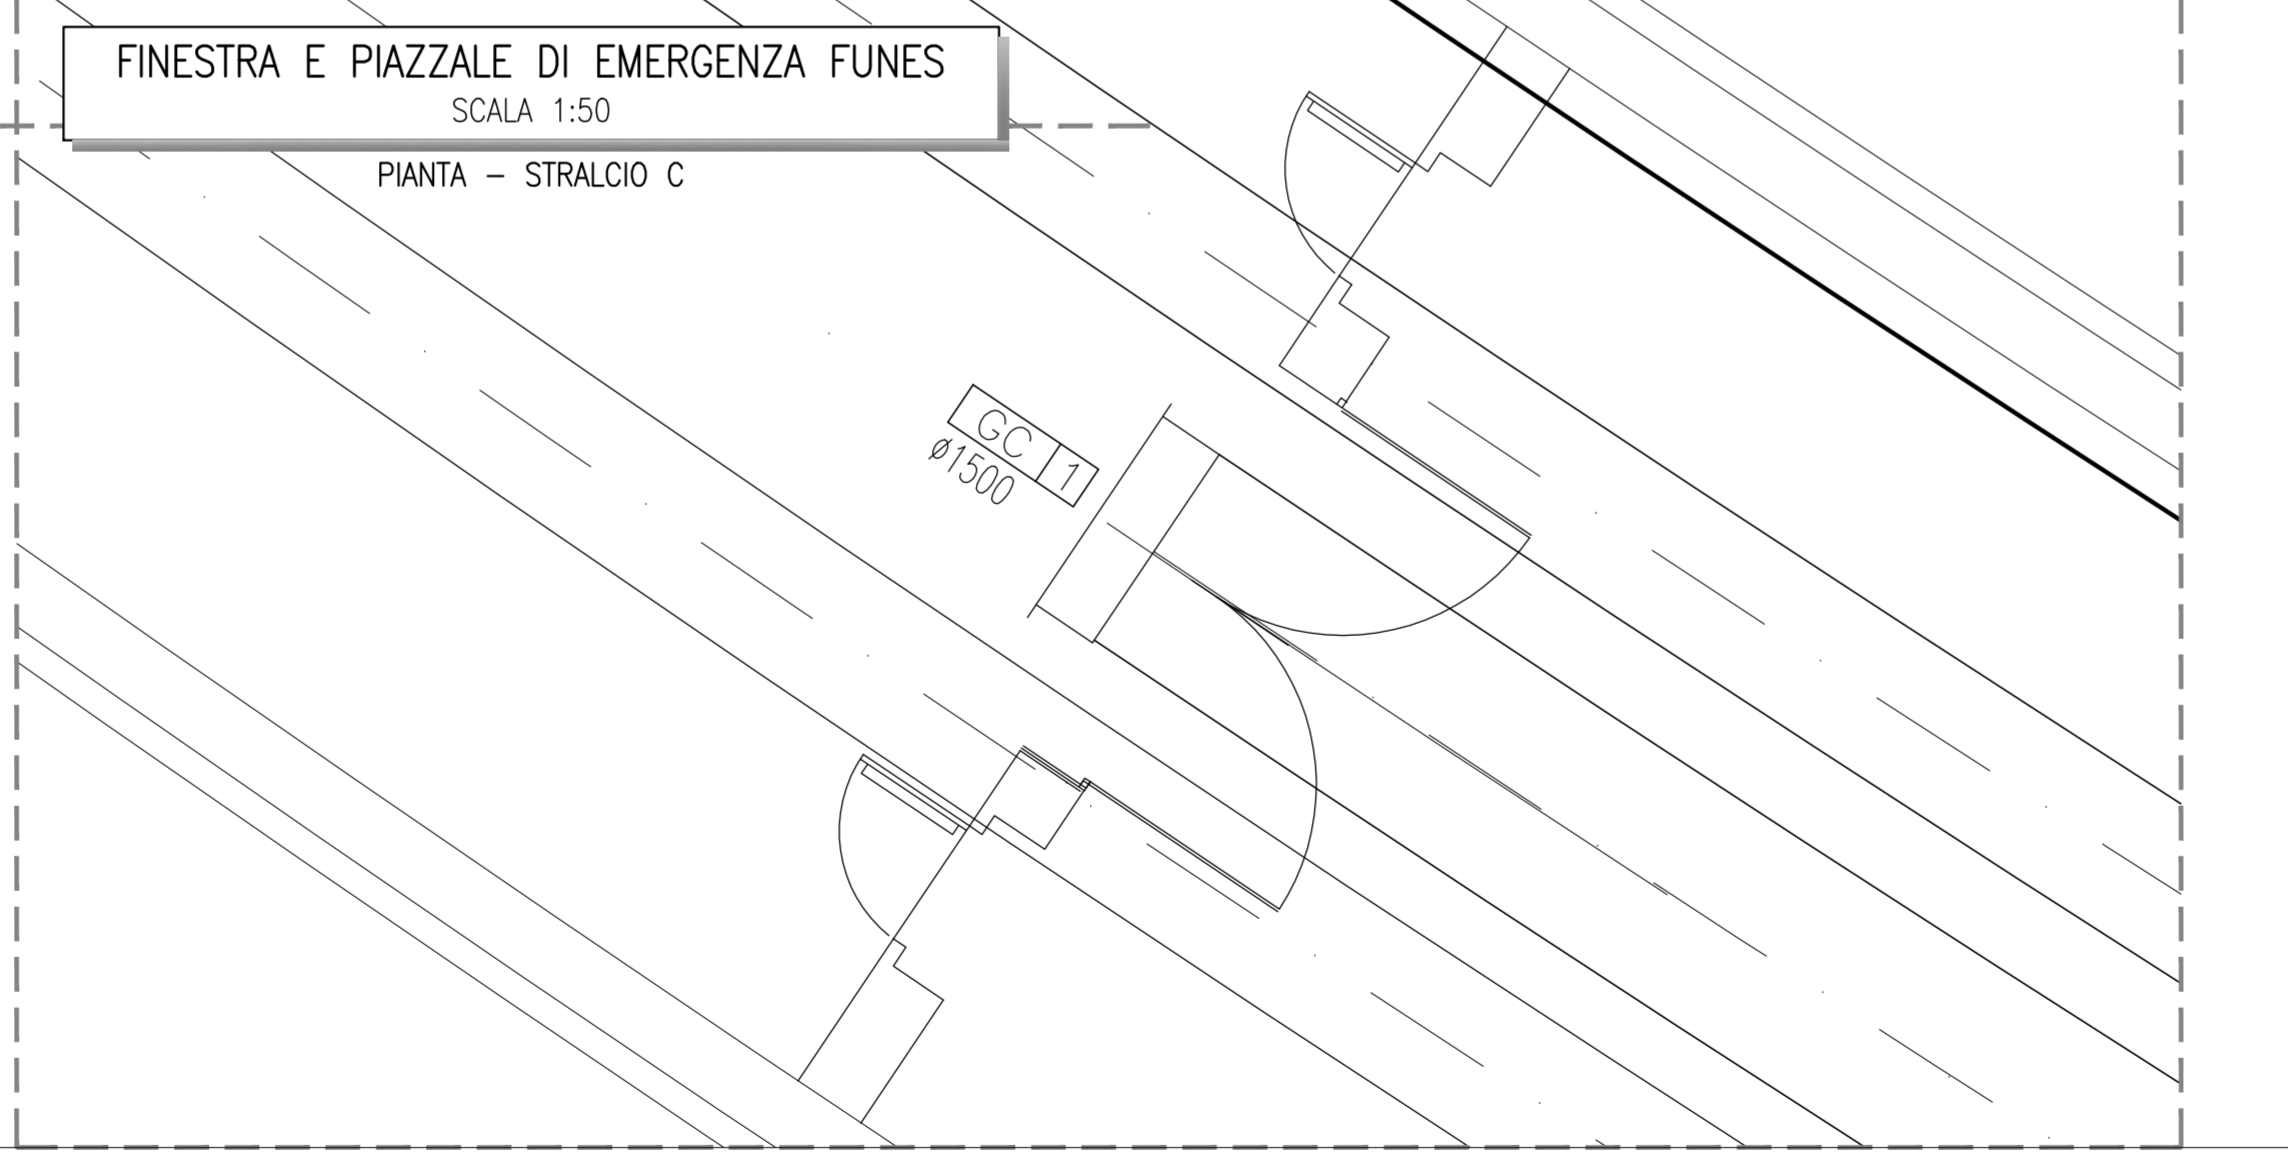


FINESTRA E PIAZZALE DI EMERGENZA FUNES
SCALA 1:50
PIANTA - STRALCIO C

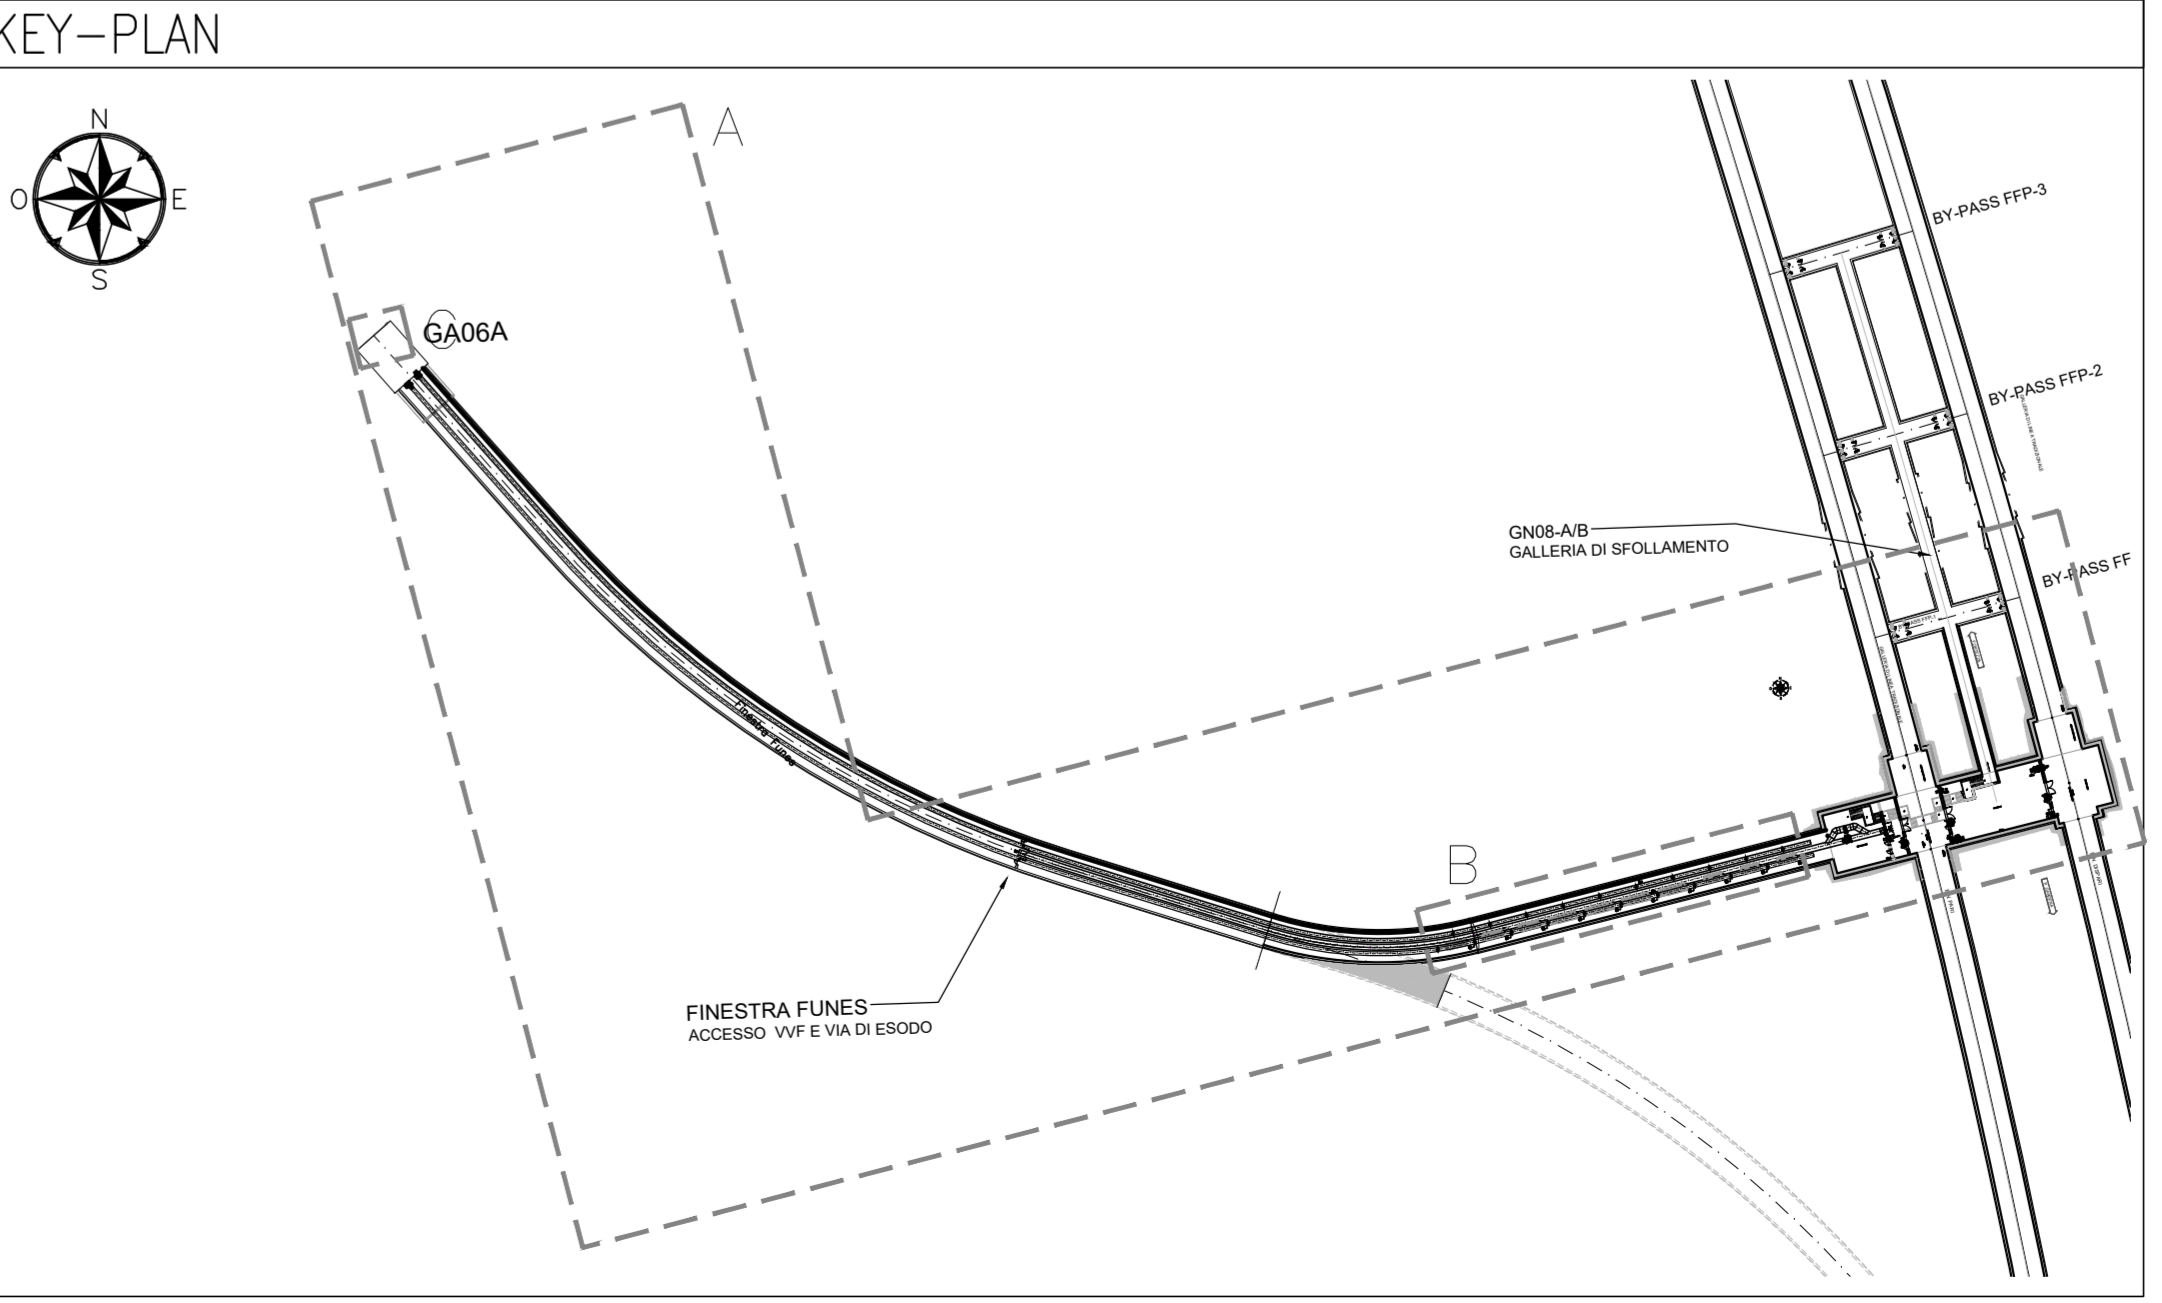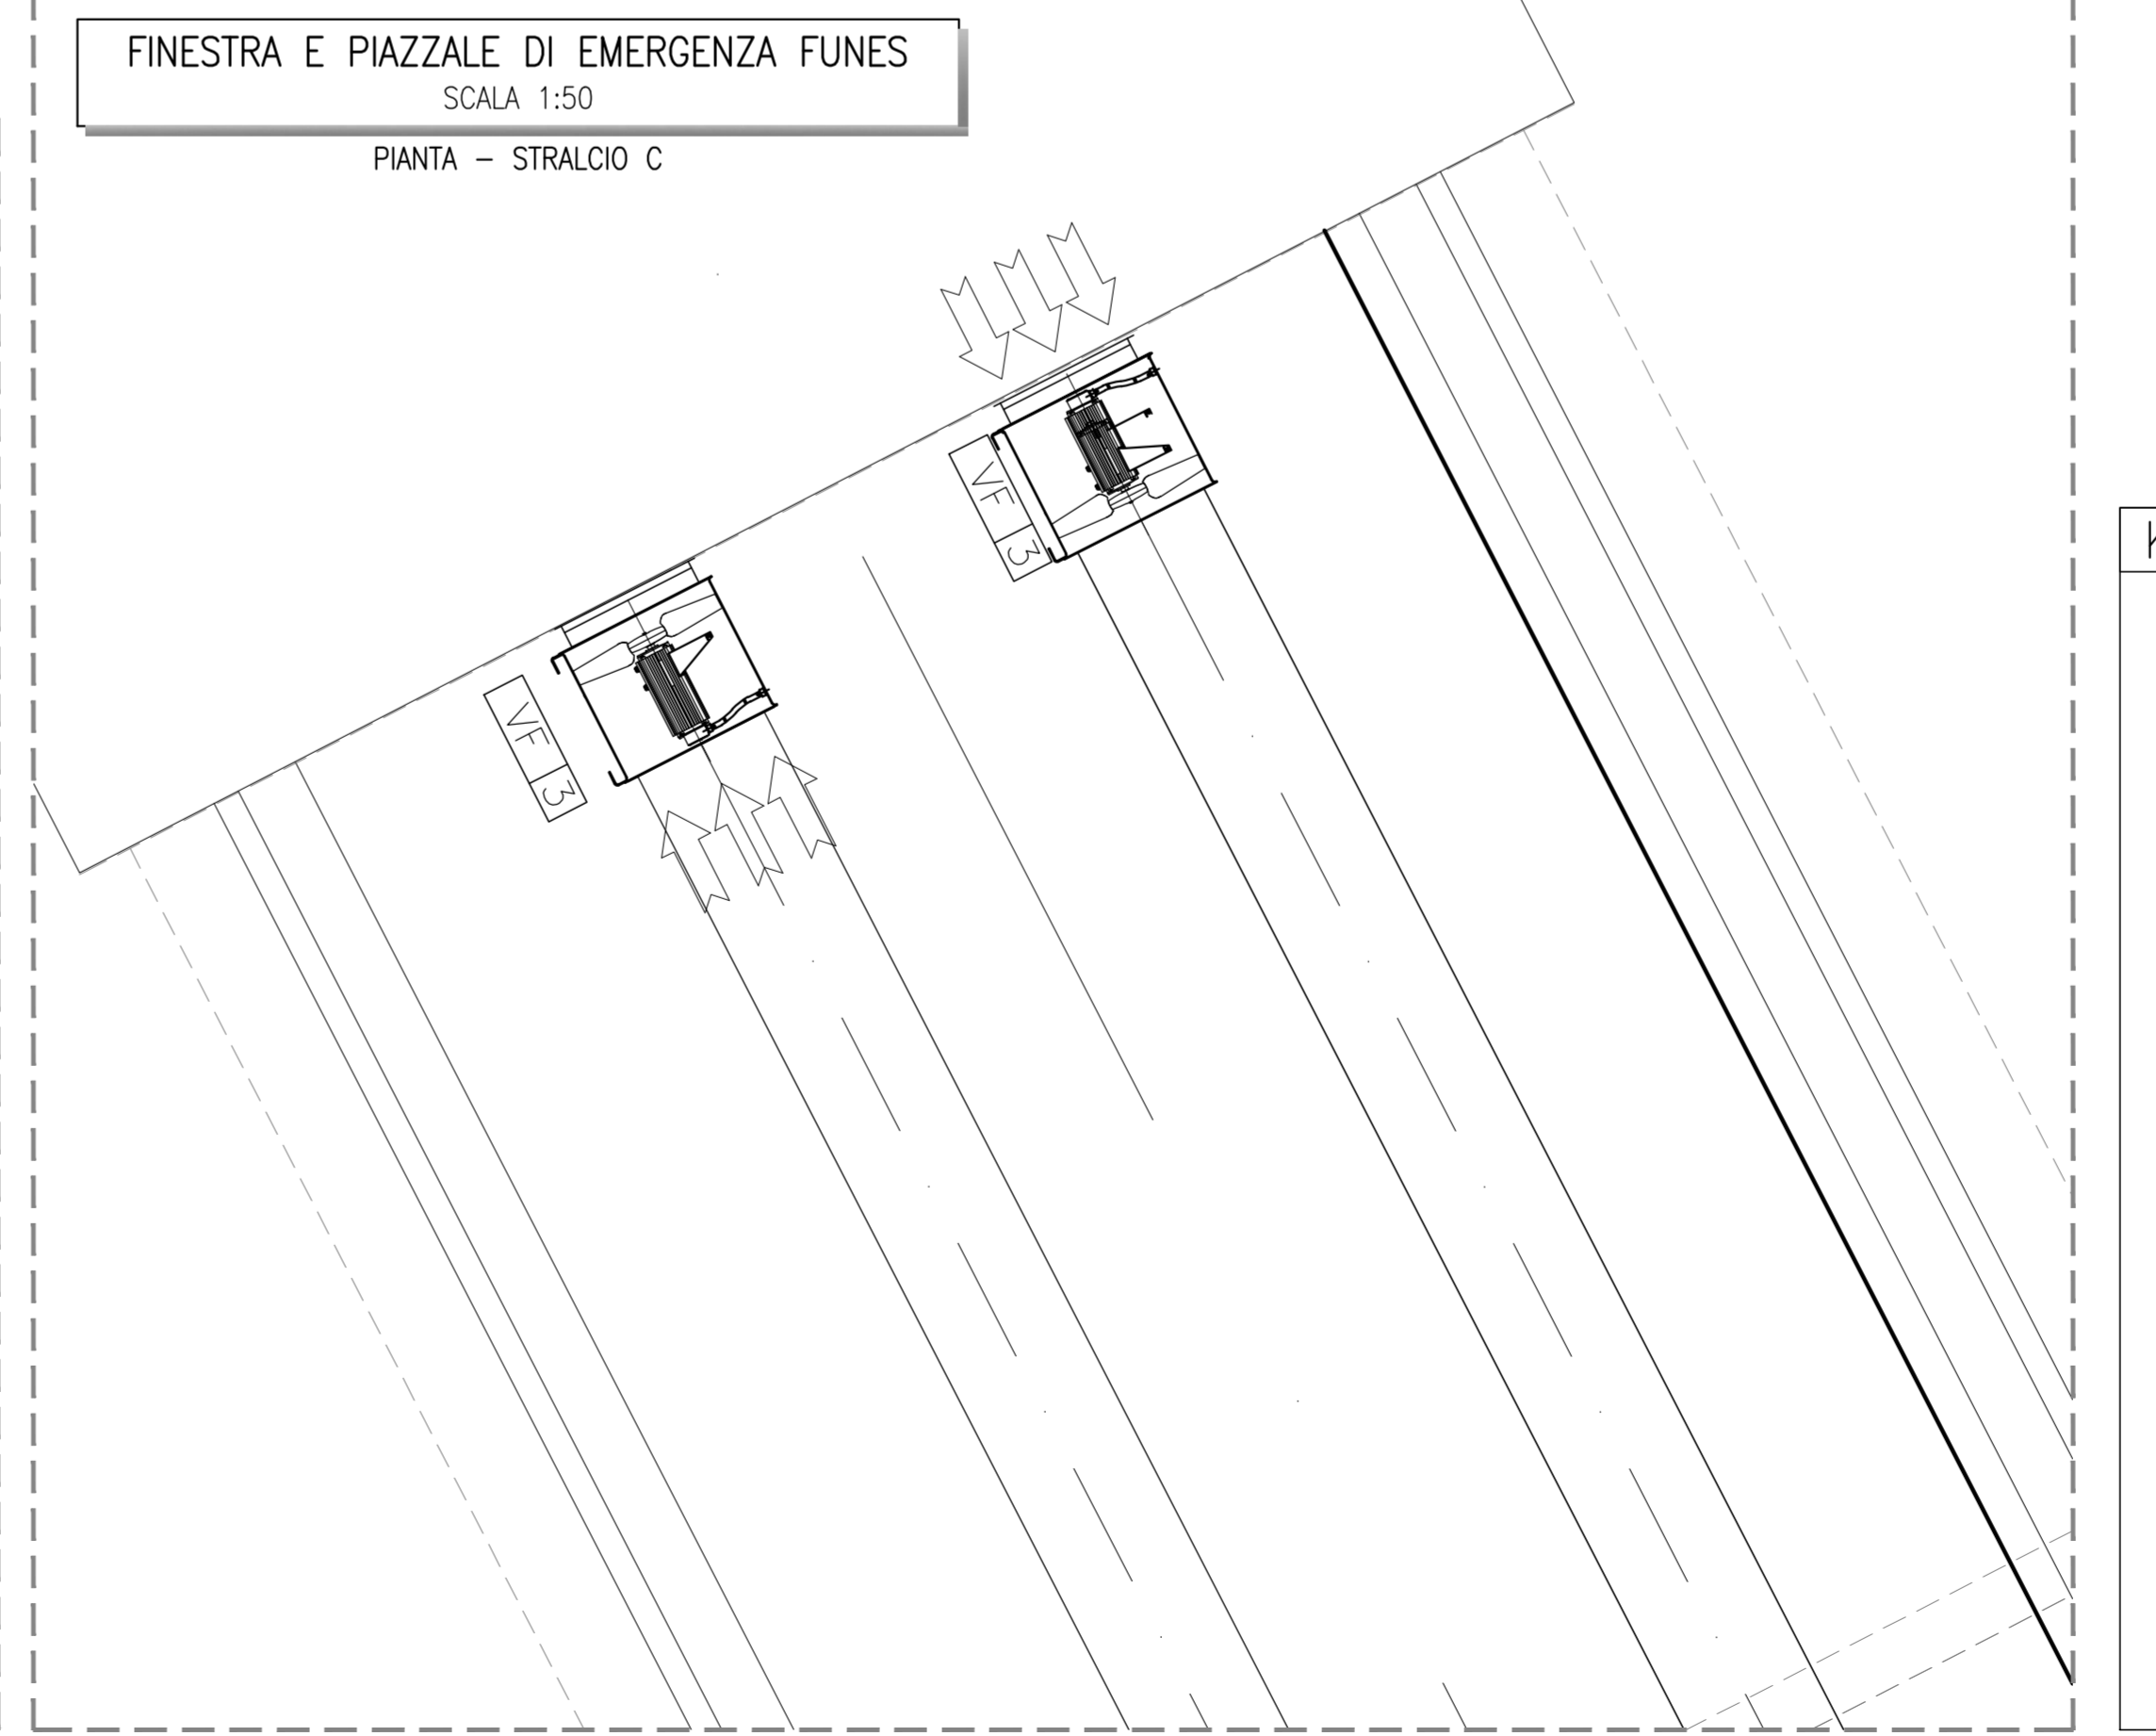

LEGENDA APPARECCHIATURE

VE13	ELETTROVENTILATORE ASIALE MONOSTADIO A PORTATA INDIRIZZABILE DIRETTAMENTE (VENTILATORE CONTROLLO FUMI) ACCOPPIATO CON GRANTE A PALE VARIABILI DA FERMO	5,0 mc/s 400 Pa 3x400 V 5,00 kW
BM11	BUCCHETTA DI MANDATA IN ACCIAIO ZINCATO 600x300 mm	
BE11	BUCCHETTA DI ESPULSIONE IN ACCIAIO ZINCATO 600x300 mm	
GC11	GRIGLIA CHIUSURA CANALE DIAM. 1000 mm	
GC12	GRIGLIA CHIUSURA CANALE DIAM. 1500 mm	
Q6	QUADRO ELETTRICO IMPIANTI MECCANICI CONTROLLO GAS DI SCARICO, CONNESSO IN RETE PRESSO LO SWITCH DI RETE PVI/ VICINO	
Q7	QUADRO ELETTRICO IMPIANTI MECCANICI CONTROLLO FUMI, CONNESSO IN RETE PRESSO LO SWITCH DI RETE PVI/ VICINO	

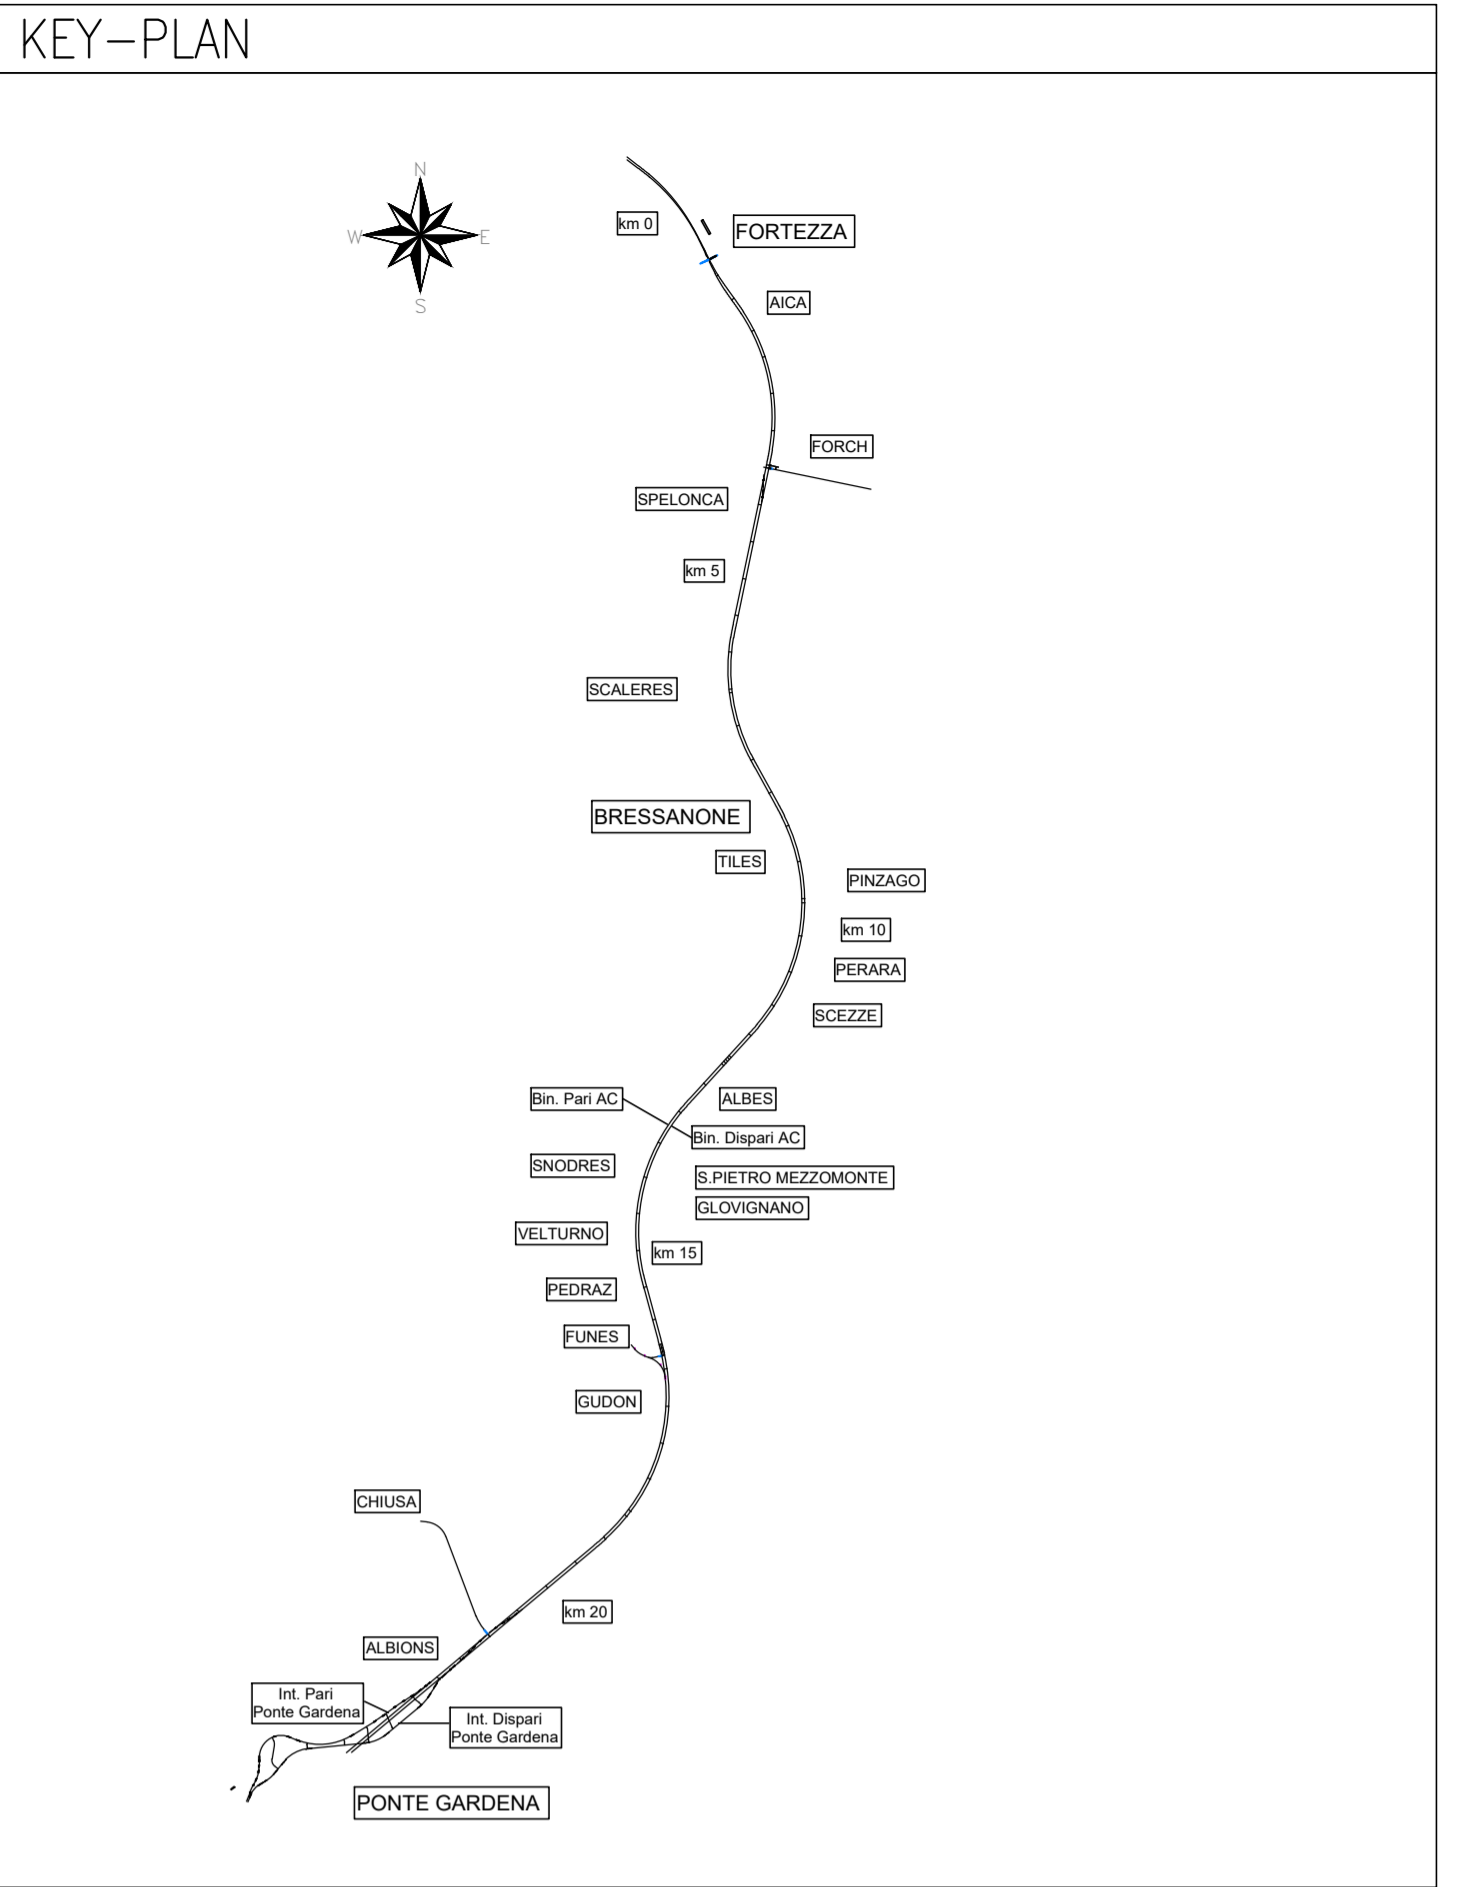

COMMITTENTE: **RFI** RETE FERROVIARIA ITALIANA GRUPPO FERROVIE DELLO STATO ITALIANE

DIREZIONE LAVORI: **ITALFERR** GRUPPO FERROVIE DELLO STATO ITALIANE

APPALTATORE: **CONSORZIODOLOMITI**

PROGETTAZIONE: **SWS**

MANDATARIA: **PINI**, **GPM**, **GEOMIN**, **SIS**

IL DIRETTORE DELLA PROGETTAZIONE: **ORDINE DEGLI INGEGNERI E ARCHITETTI ITALIANI**

PROGETTO ESECUTIVO

PROGETTAZIONE ESECUTIVA ED ESECUZIONE DEI LAVORI DI REALIZZAZIONE DEL LOTTO 1 DEL QUADRUPPLICAMENTO DELLA LINEA FERROVIARIA FORTEZZA - VERONA TRATTA "FORTEZZA - PONTE GARDENA"

DISEGNO: **19 - IMPIANTI MECCANICI**

C - FINESTRE PIAZZALE EMERGENZA

FINESTRA E PIAZZALE DI EMERGENZA FUNES

Impianto Estrazione Gas di Scarico dei mezzi di soccorso in sosta - Layout impiantistico

APPALTATORE: **CONSORZIODOLOMITI**

IL DIRETTORE TECNICO: **CONSORZIODOLOMITI**

SCALA: 1:50

Rev.	Descrizione	Redatto	Data	Verificato	Data	Approvato	Data	Autore
A	Emissione	C. Tassinari	25/12/2021	M. Minerva	31/12/2021	IL PROGETTO	19/12/2022	P. Geronzi
B	Emissione a seguito di individuazione	C. Tassinari	14/01/2022	M. Minerva	14/01/2022	IL PROGETTO	19/12/2022	P. Geronzi
C	Emissione a seguito di individuazione e	V. Ciroli	31/12/2022	M. Minerva	03/12/2022	IL PROGETTO	19/12/2022	P. Geronzi

File: IB0U1BEZZPAIT0703001C.dwg